

## AUTOSTRADA (A13) : BOLOGNA-PADOVA

AMPLIAMENTO ALLA TERZA CORSIA  
TRATTO : MONSELICE - PADOVA SUD

### PROGETTO ESECUTIVO


#### DOCUMENTAZIONE GENERALE

#### DOCUMENTAZIONE DI IMPATTO ACUSTICO

Mappa isofoniche diurne a 4 m di altezza - Cantieri mobili

<b>IL TECNICO COMPETENTE IN ACUSTICA</b> Elenco Reg. Piemonte - Determina Dir. n. 604 del 30/10/08 Ing. Giovanni Inzerillo Ord. Ingg. Milano N. A30696 Responsabile Studi Acustici	<b>IL RESPONSABILE INTEGRAZIONE PRESTAZIONI SPECIALISTICHE</b> Ing. Mario Brugnoli Ord. Ingg. Roma N. A24308	<b>IL DIRETTORE TECNICO</b> Ing. Sara Frisiani Ord. Ingg. Genova N. 9810A T.A. Ambiente
--	--	--

RIFERIMENTO PROGETTO			CODICE IDENTIFICATIVO				RIFERIMENTO ELABORATO				ORDINATORE
Codice Commessa	Lotto, Sub-Prog. Cod. Appalto	Fase	Capitolo	Paragrafo	W B S	Parte d'opera	Tip.	Disciplina	Progressivo	Rev.	-
111315	0000	PE	DG	AMB	FO000	00000	D	PAC	0012	0	SCALA 1:5000

	<b>ENGINEER COORDINATOR:</b> Ing. Mario Brugnoli Ord. Ingg. Roma N. A24308	<b>SUPPORTO SPECIALISTICO:</b>	<b>REVISIONE</b>	
	<b>REDATTO:</b>	-	<b>VERIFICATO:</b>	-
	n.	data	0	DICEMBRE 2021

<b>VISTO DEL COMMITTENTE</b>  IL RESPONSABILE UNICO DEL PROCEDIMENTO Ing. Maurizio Torresi	<b>VISTO DEL CONCEDENTE</b>  Ministero delle Infrastrutture e della mobilità sostenibili DIPARTIMENTO PER LA PROGRAMMAZIONE, LE INFRASTRUTTURE DI TRASPORTO A RETE E I SISTEMI INFORMATIVI
--	--

**LEGENDA:**

- Tracciato in progetto
- Confini comunali
- Confini provinciali

**Censimento ricettori**

- XXXX Codice ricettore
- Ricettori sensibili (scuole, ospedali, case di cura, case di riposo)
- Edifici residenziali
- Altri edifici

**Aree di cantiere**

- Confini aree di cantiere

**Interventi di mitigazione**


- Barriere acustiche

**Livelli di rumore**


Leq Diurno (06:00-22:00) [dB(A)]

- < 45
- 45 - 50
- 50 - 55
- 55 - 60
- 60 - 65
- 65 - 70
- 70 - 75
- 75 - 80
- > 80


Quadro di unione

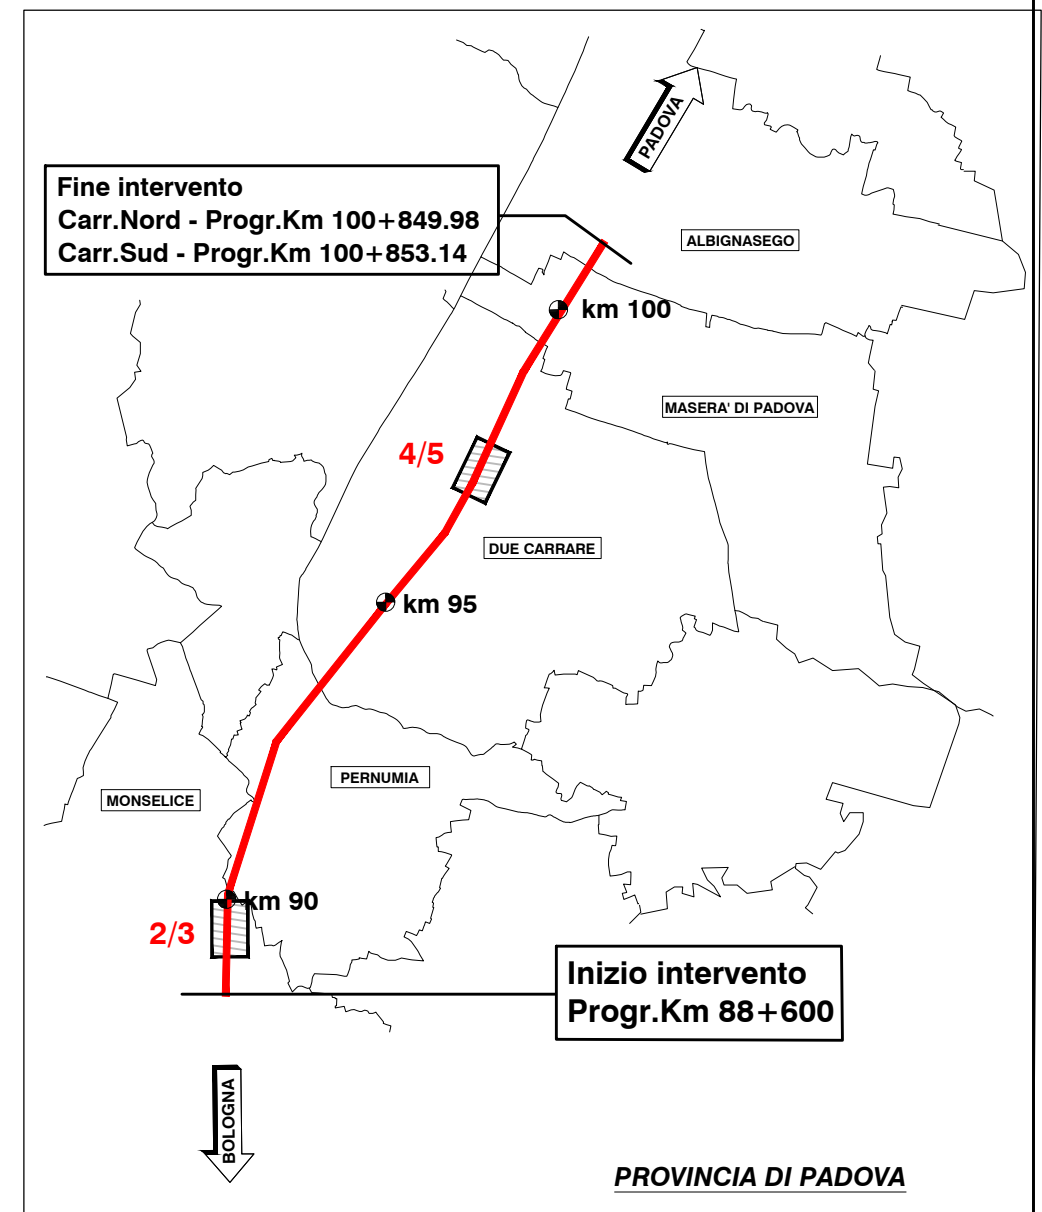


Comune di  
Monselice

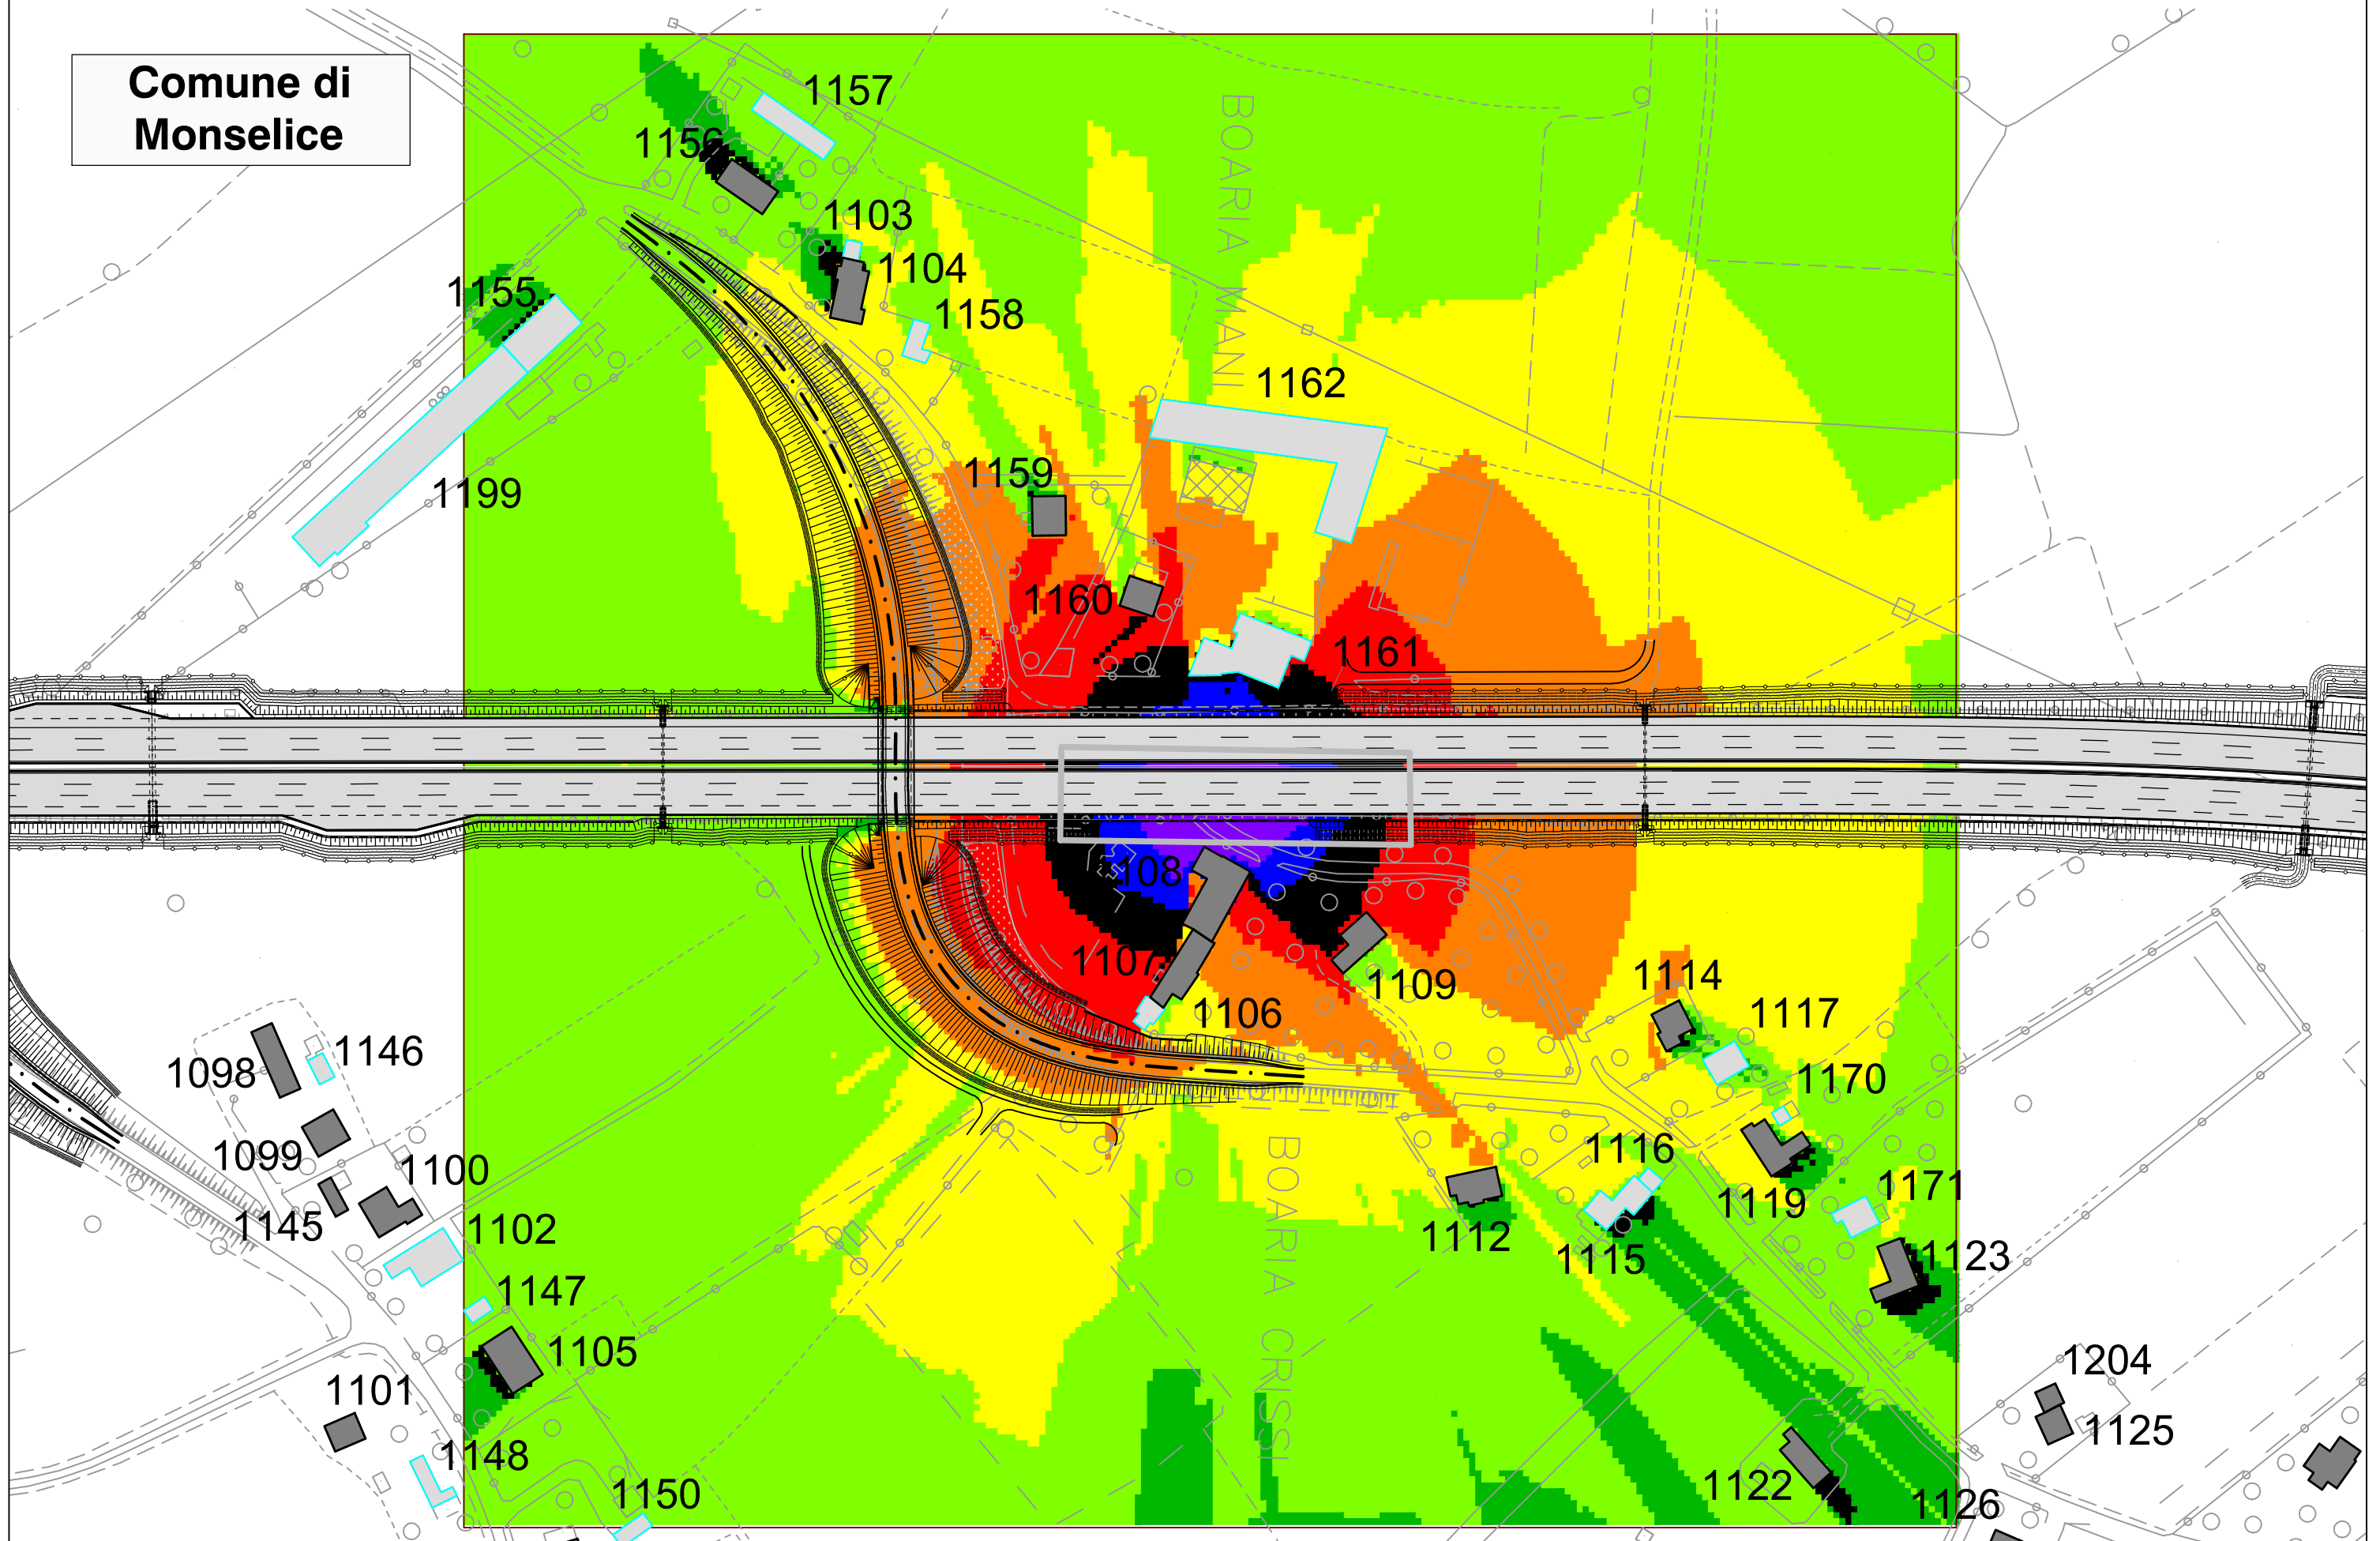

Comune di  
Monselice

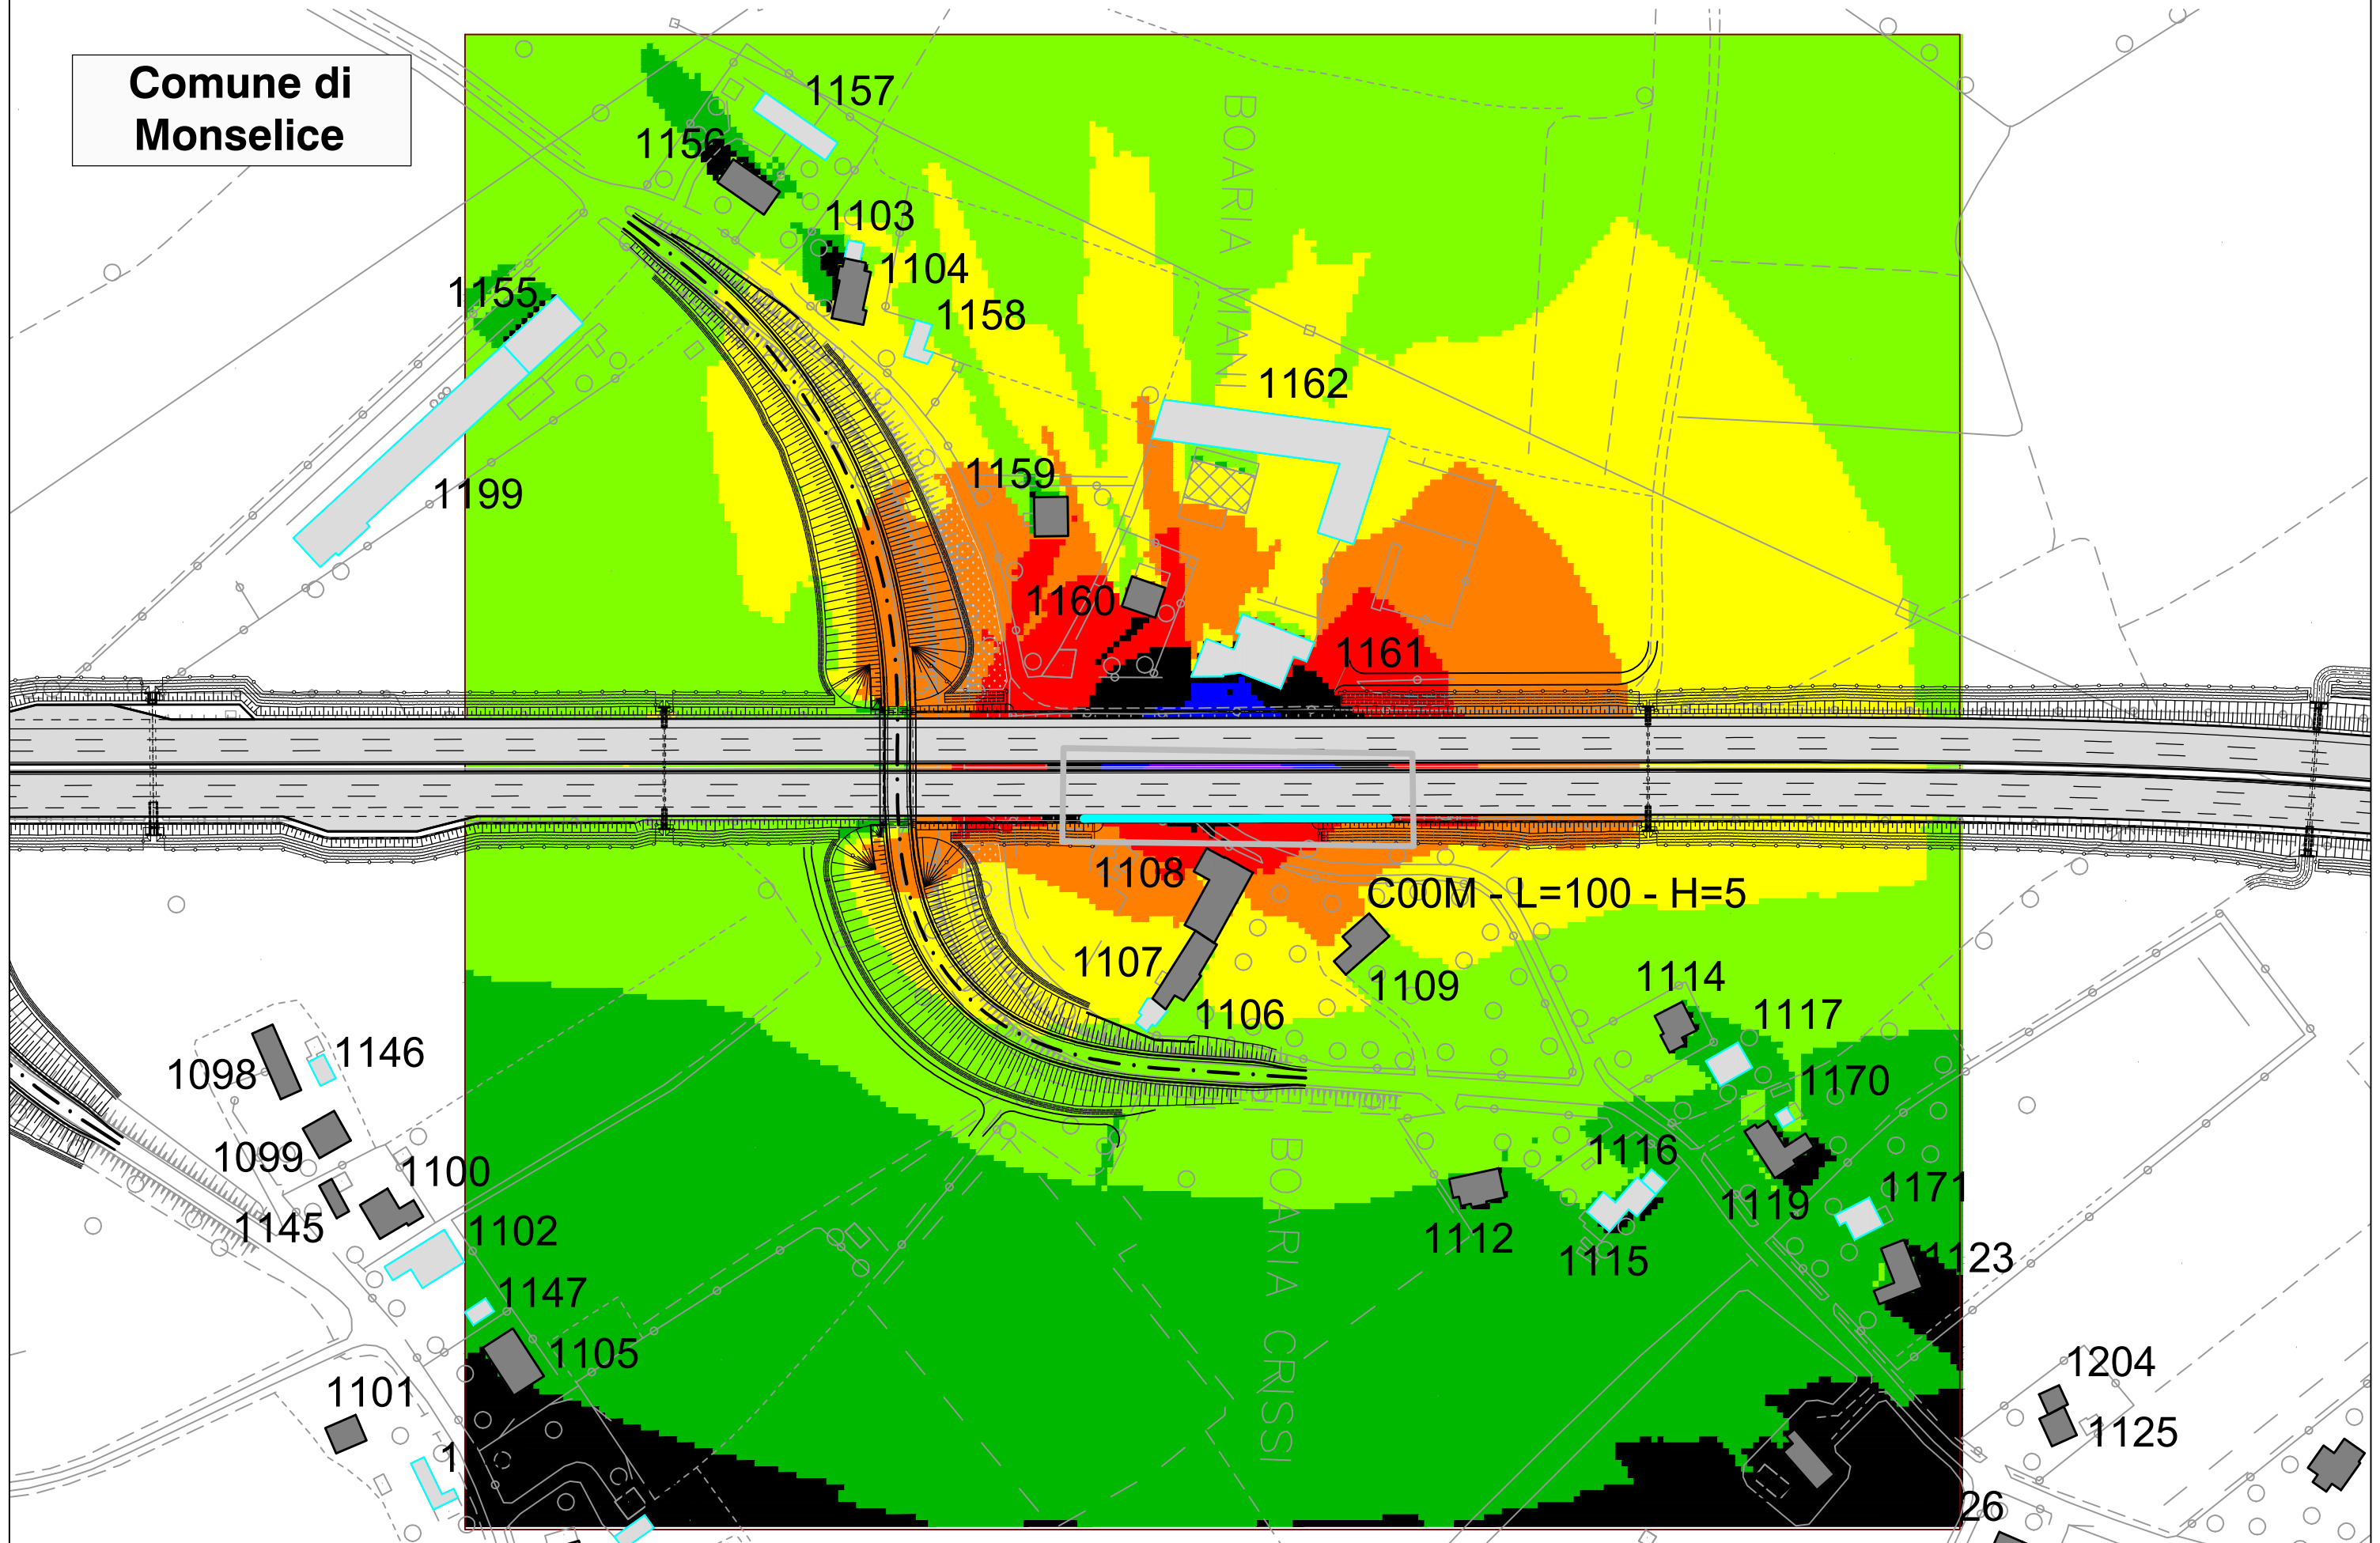

Comune di  
Due Carrare

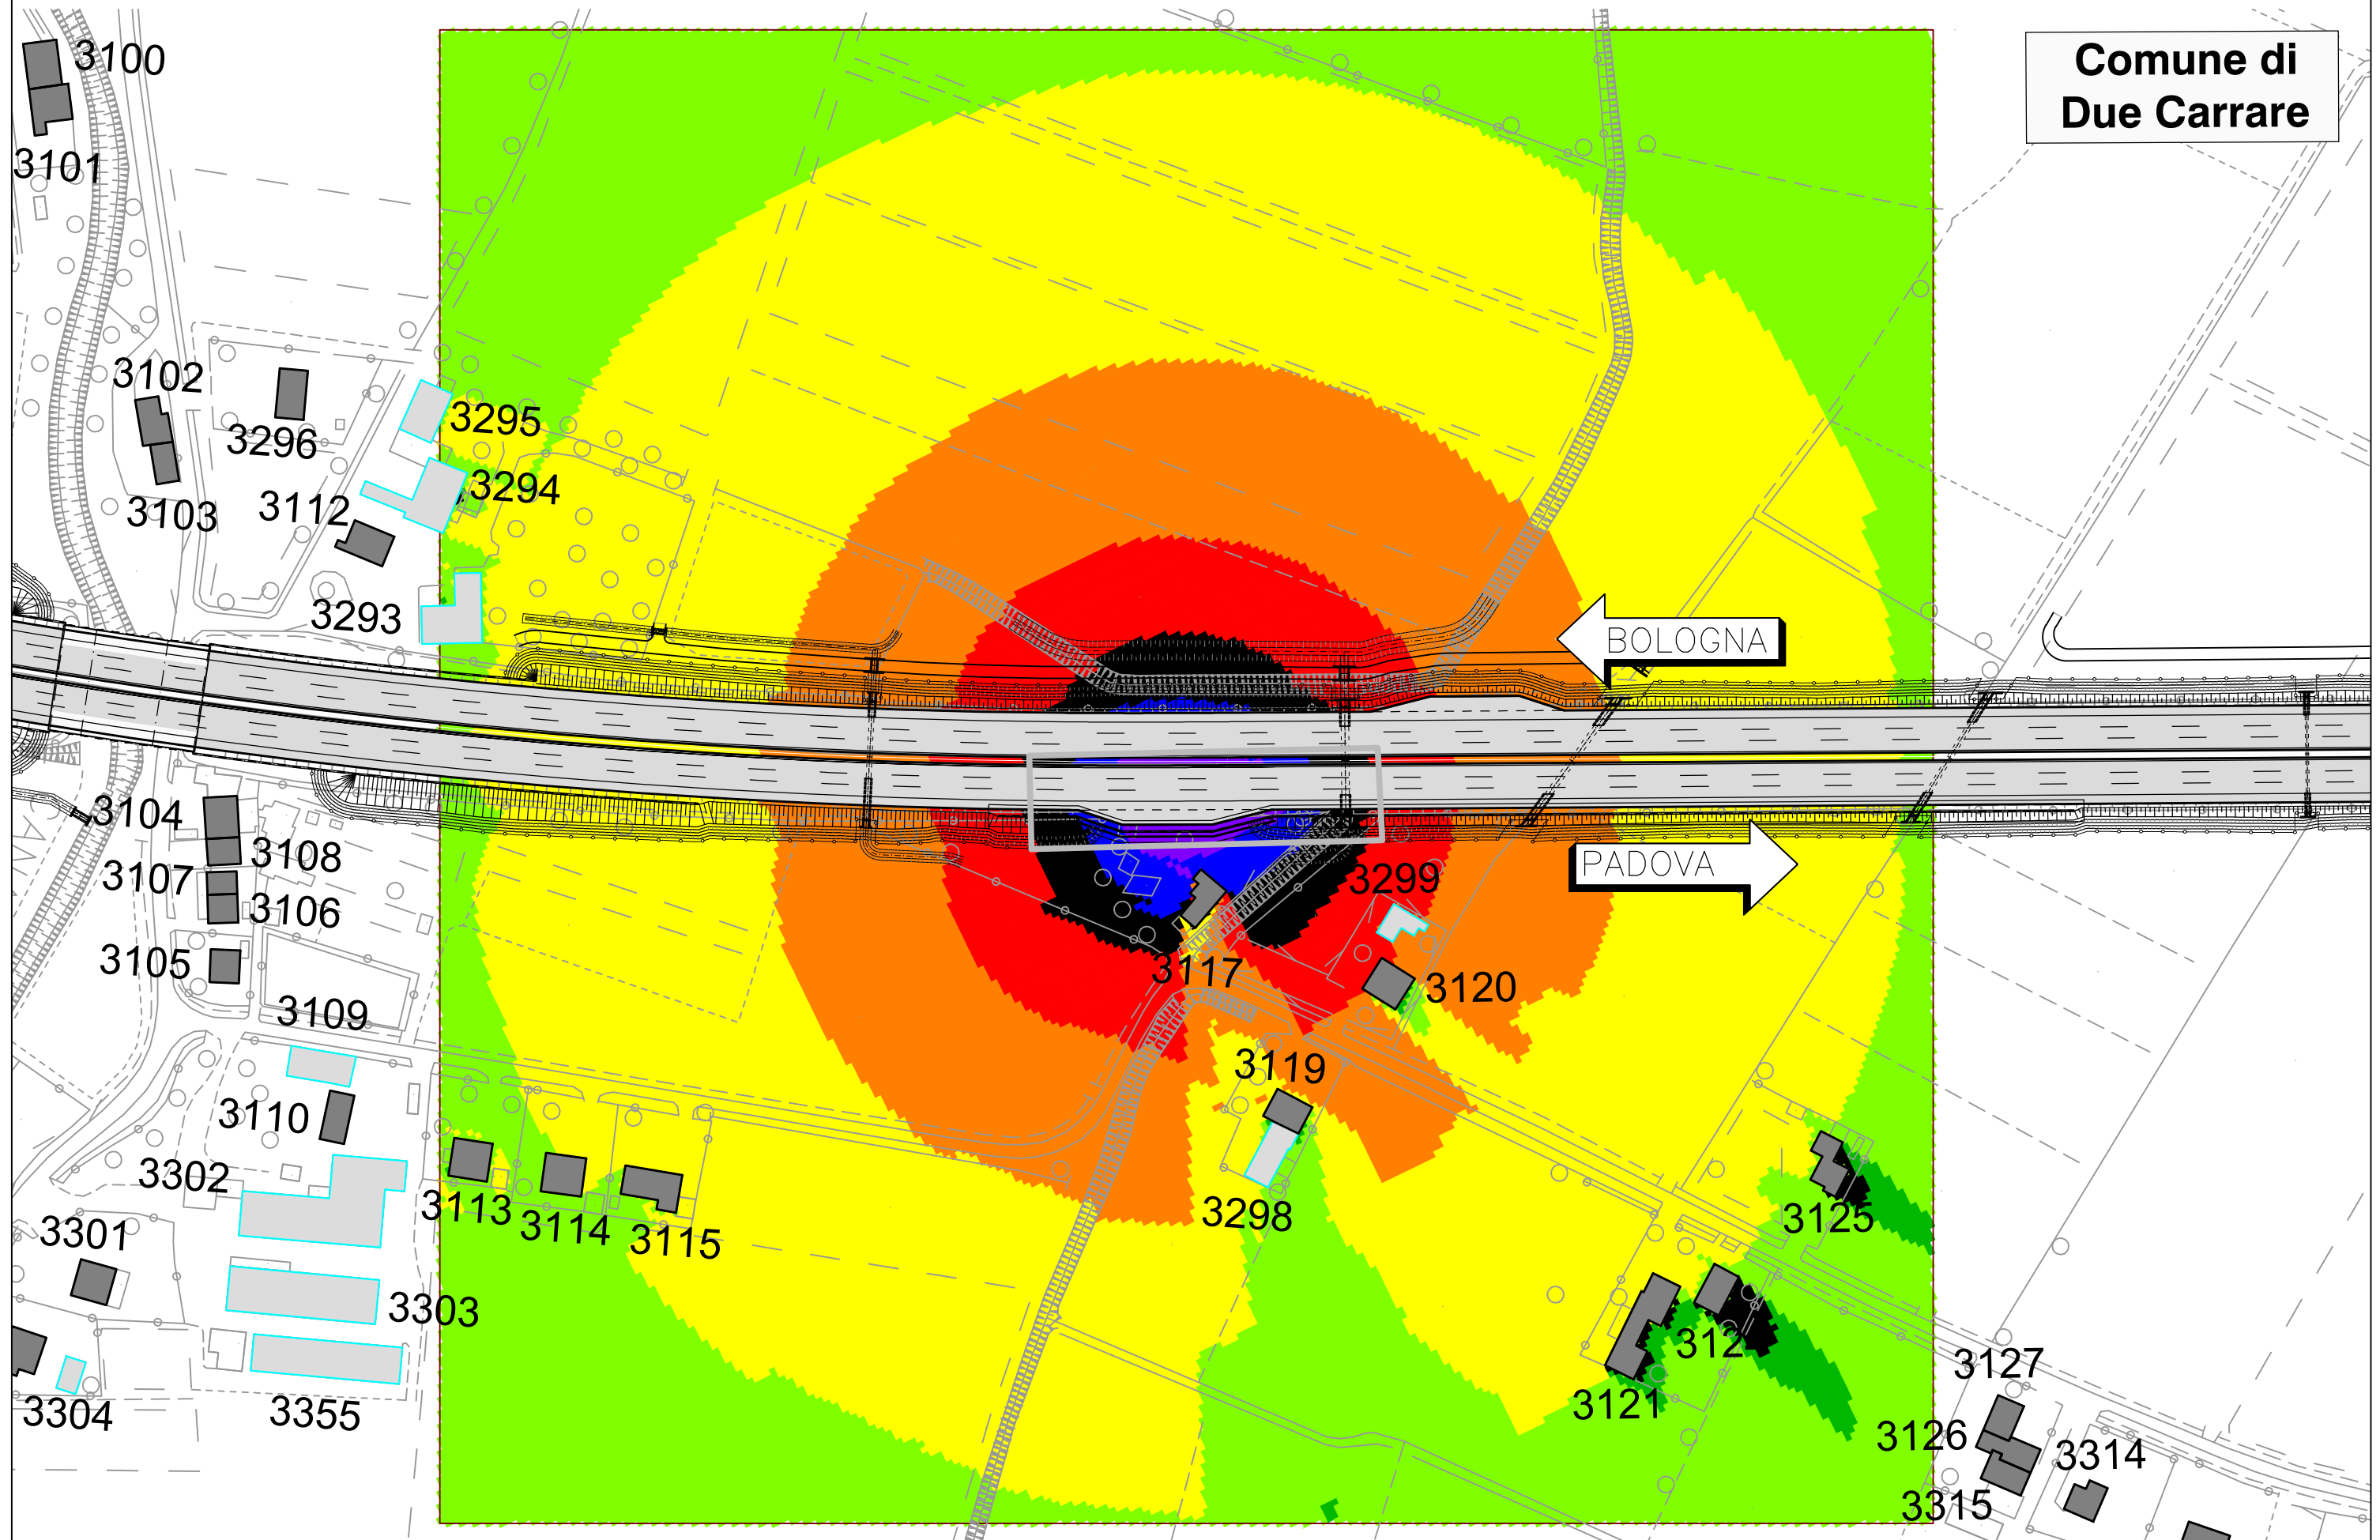

Comune di  
Due Carrare

