



QUADRO 15 – PLANIMETRIA DI PROGETTO dal km 99+600 al km 100+396 – 1:1.000

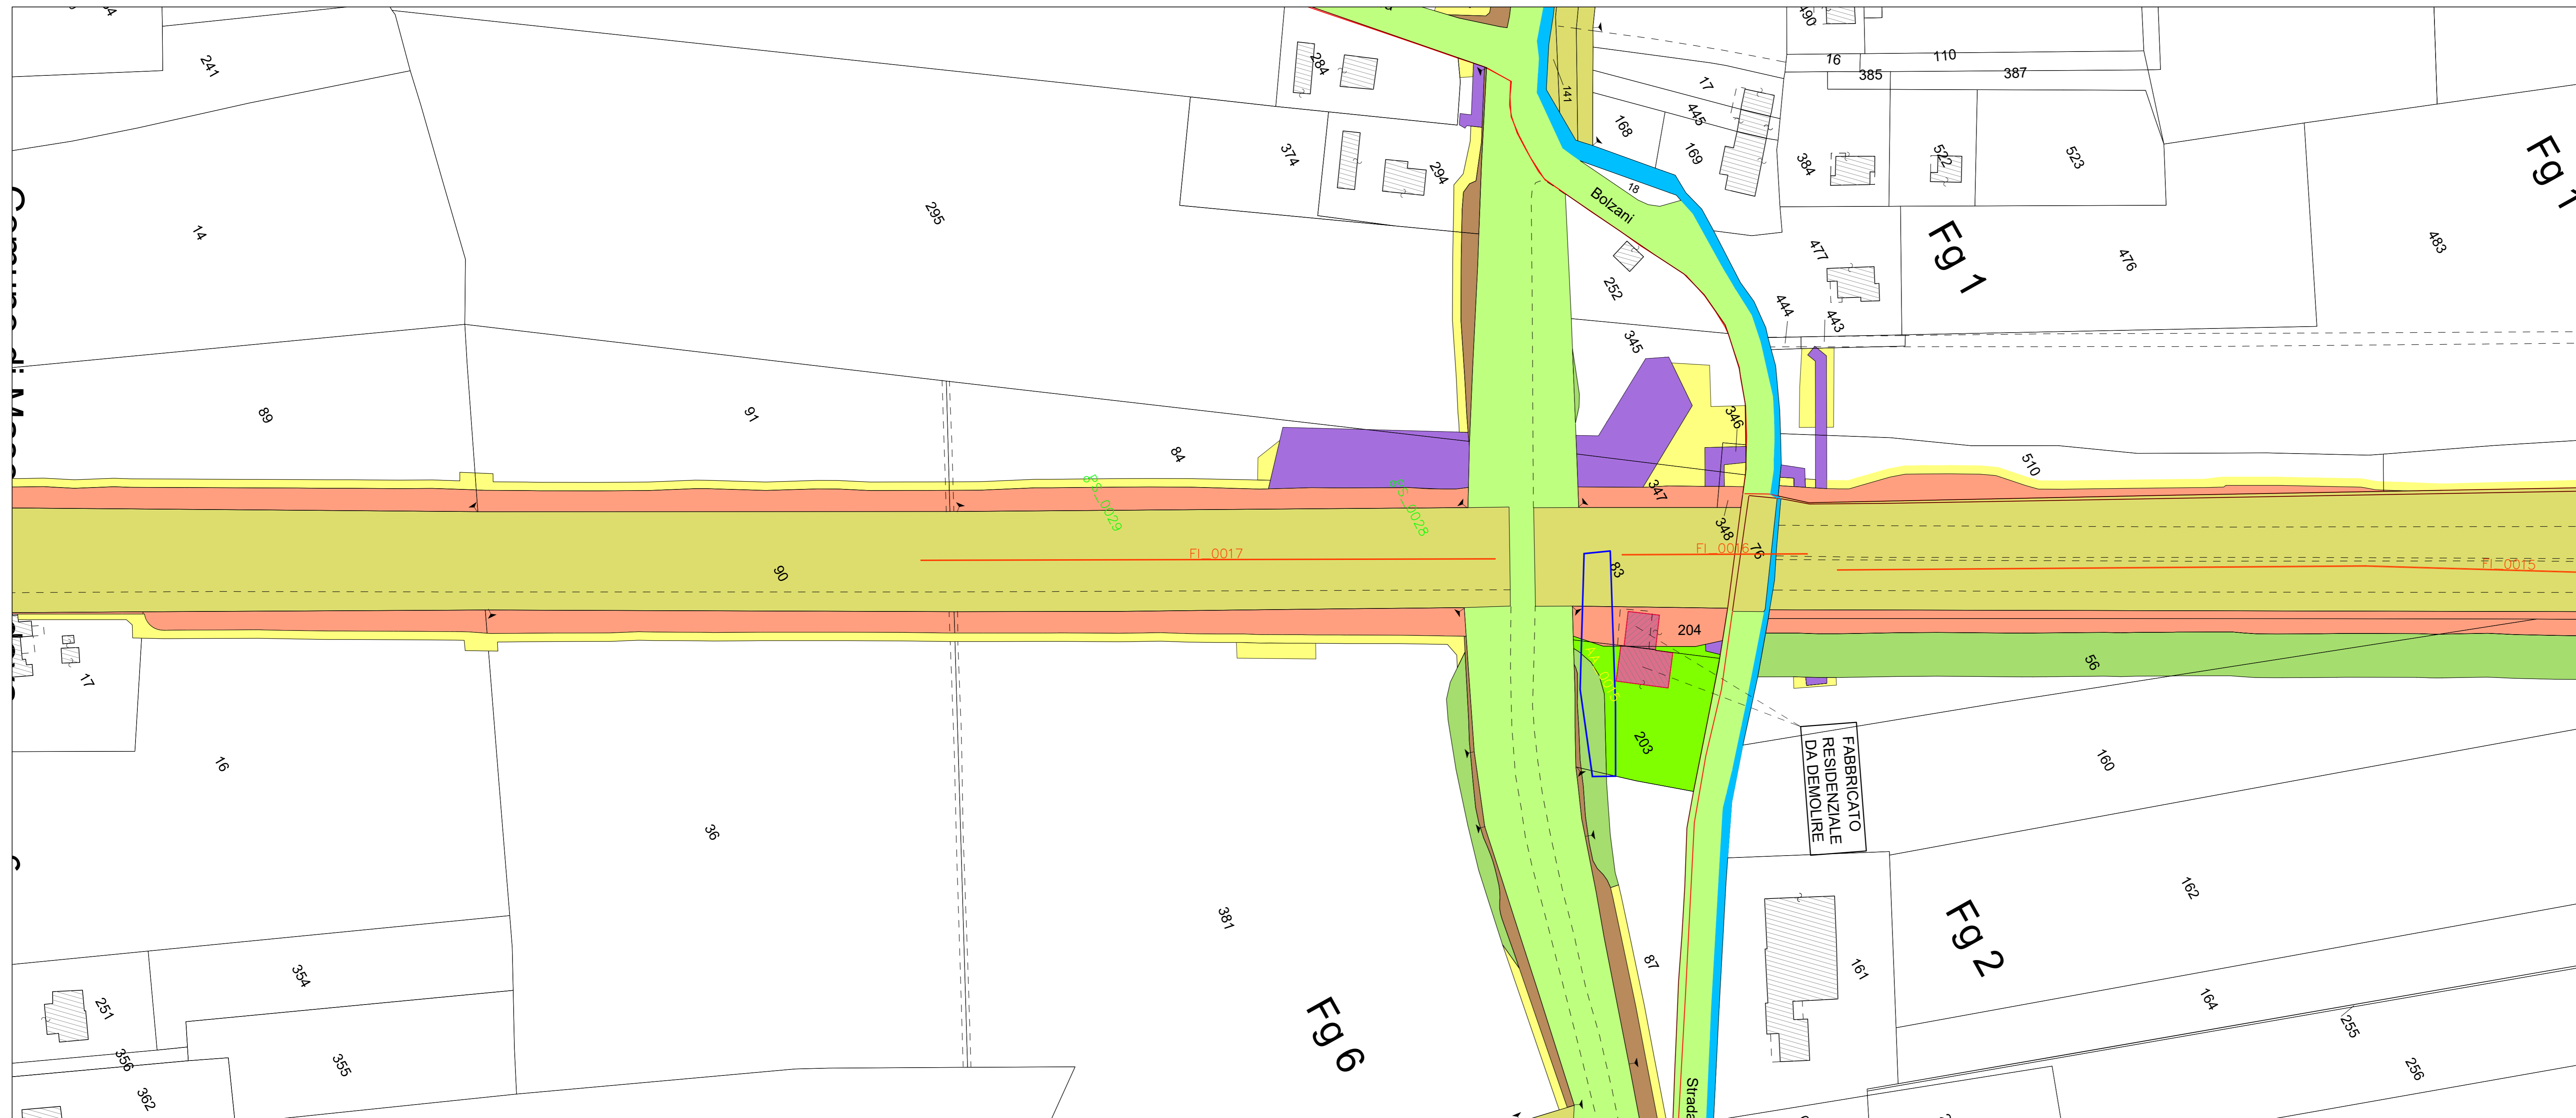

SIMBOLOGIA DI PIANO PARTICELLARE - DESCRIZIONE	
ESISTENTE	STRADE CATASTALMENTE PUBBLICHE
ESISTENTE	ACQUE CATASTALMENTE PUBBLICHE
ESISTENTE	SEDE AUTOSTRADA, PERTINENZE AUTOSTRADALI ECC.
ESISTENTE	DEVIATIONE STRADE E FOSSI
OCCUPAZIONE DI PROGETTO	RELIQUATO
OCCUPAZIONE DI PROGETTO	SISTEMAZIONE AMBIENTALE
OCCUPAZIONE DI PROGETTO	SERVITI' DI PASSO U.T.U.P., DI VIADOTTO, DI GALLERIA
OCCUPAZIONE DI PROGETTO	SERVITI' DI DRENAGGIO
OCCUPAZIONE DI PROGETTO	SERVITI' PER INTERFERENZE
OCCUPAZIONE DI PROGETTO	OCCUPAZIONI TEMPORANEE
OCCUPAZIONE DEMANIALE	AREE DEMANIALI - ASP / ANAS
OCCUPAZIONE DEMANIALE	SEDE STRADA CON INTESTAZIONE CATASTALE A PRIVATI
OCCUPAZIONE DEMANIALE	OCCUPAZIONI TEMPORANEE AREE DEMANIALI
OCCUPAZIONE DEMANIALE	OCCUPAZIONI DEFINITIVE AREE DEMANIALI

QUADRO 16 – PLANIMETRIA DI PROGETTO dal km 100+396 al km 100+650 – 1:1.000

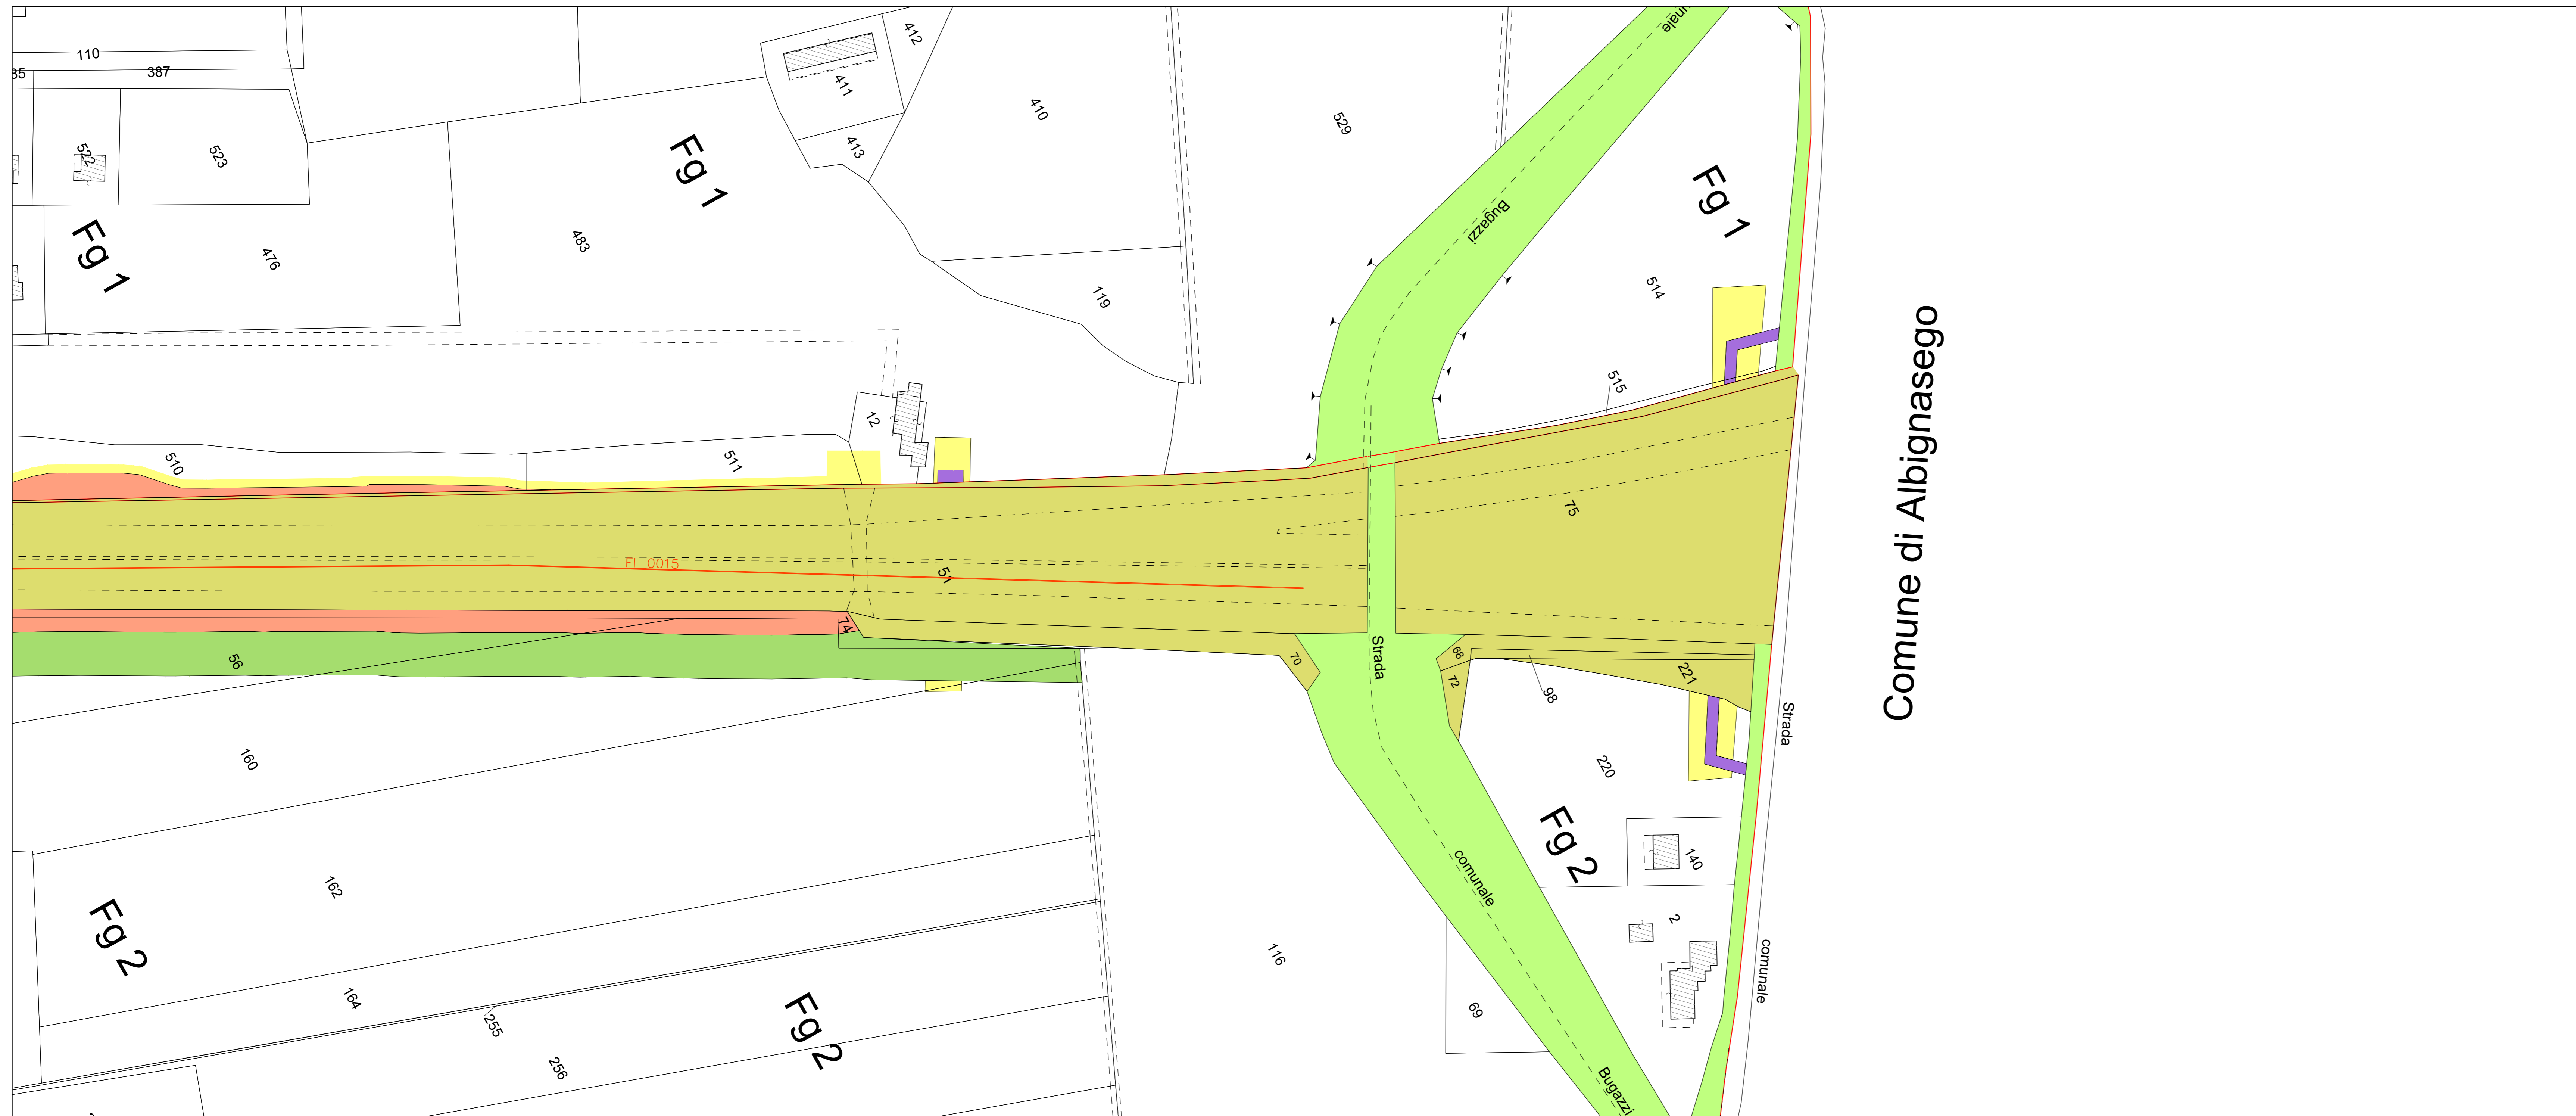

LEGENDA CENSIMENTO VEGETAZIONALE	
PS_O0NN	PIANTE SINGOLE (con codice identificativo)
FL_O0NN	FILARI (con codice identificativo)
AA_O0NN	AREE ASSIMILABILI A BOSCO (con codice identificativo)



AUTOSTRADA (A13) : BOLOGNA-PADOVA

AMPLIAMENTO ALLA TERZA CORSIA
TRATTO : MONSELICE - PADOVA SUD

PROGETTO ESECUTIVO

AUTOSTRADA A13

ASPETTI AMBIENTALI
Censimento vegetazionale

Planimetria censimento su esproprio - Tav. 8
dal km 99+600 al km 100+650

IL PROGETTISTA SPECIALISTICO Dott. For. Daniele Mancillari Ord. Agr. For. Milano N. 1093 Responsabile Ingegneria Naturalistica e Ambientale		IL RESPONSABILE INTEGRAZIONE PRESTAZIONI SPECIALISTICHE Ing. Mario Brugnoli Ord. Ingg. Roma N. A24308		IL DIRETTORE TECNICO Ing. Sara Frisari Ord. Ingg. Genova N. 86104 T.A. Ambiente	
CODICE IDENTIFICATIVO Codice Cantone: 110530020 Fase: 0000 Progetto: PE/DG/AMB V.G. 0000 Piani: 00000 N. Disegni: 0028 Foglio: 1					
INGEGNER COORDINATORE Ing. Mario Brugnoli Ord. Ingg. Roma N. A24308		SUPPORTO SPECIALISTICO MATE Soc. Coop. Dott. For. Lorenzo Mini Ord. Agr. For. Firenze N. 1200		REVISIONE N. Data 1 DICEMBRE 2021 1 LUGLIO 2022	
REDATTO:		VERIFICATO:		VERIFICATO:	

VISTO DEL COMMITTENTE Ministero delle Infrastrutture e delle Mobilità Sostenibili Ing. Massimo Tomasi	VISTO DEL CONCESSIONARIO Ministero delle Infrastrutture e delle Mobilità Sostenibili Ing. Massimo Tomasi
---	--