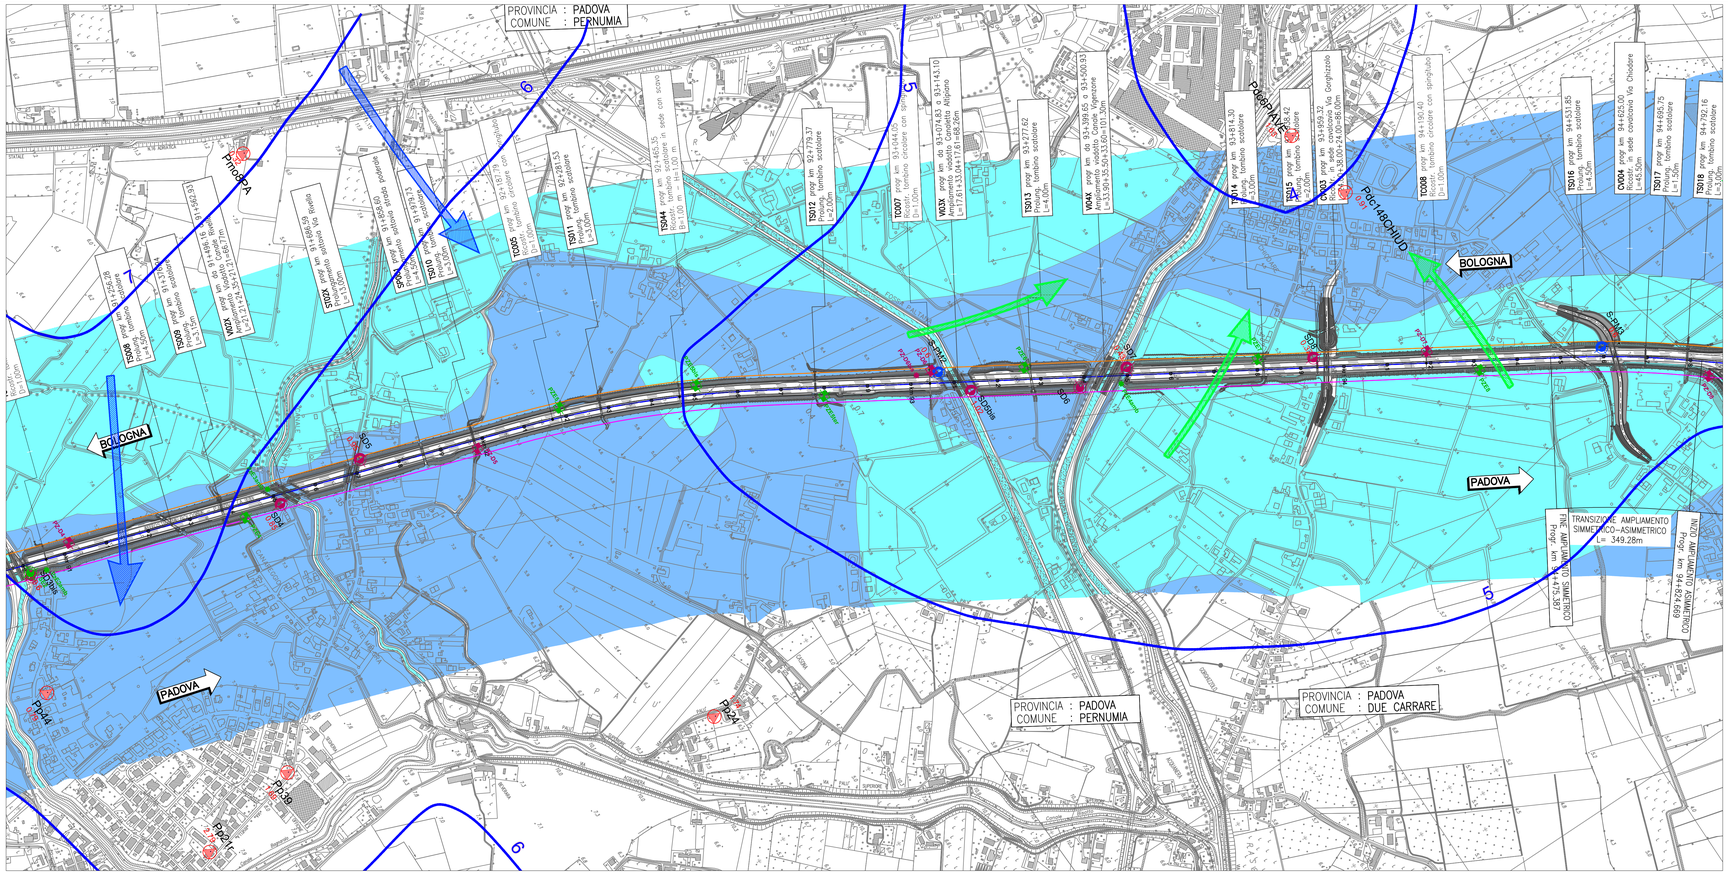
PROVINCIA : PADOVA
COMUNE : PERNUMIA
PROVINCIA : PADOVA
COMUNE : DUE CARRARE
BOLOGNA
PADOVA
TRANSIZIONE AMPLIAMENTO SIMMETRICO-ASIMMETRICO L= 349.28m
FINE AMPLIAMENTO SIMMETRICO Prog. km 94+475.385
INIZIO AMPLIAMENTO ASIMMETRICO Prog. km 94+824.669
TS009 prog km 91+709.44 Prolung. tombino scatolare
VI02X prog km da 91+496.19 a 91+562.93 Ampliamento tombino scatolare Adige
ST02X prog km 91+686.59 Ampliamento tombino Via Adige
SP001 prog km 91+938.60 Prolungamento sottovia strada poderale
TS010 prog km 91+979.73 Prolung. tombino scatolare
TS012 prog km 92+779.37 Prolung. tombino scatolare
TS013 prog km 93+277.62 Prolung. tombino scatolare
TS014 prog km 93+814.30 Prolung. tombino scatolare
TS016 prog km 94+531.85 Prolung. tombino scatolare
TS017 prog km 94+695.75 Prolung. tombino scatolare
TS018 prog km 94+792.16 Prolung. tombino scatolare
TC005 prog km 92+187.73 Ricostr. tombino circolare con spingitubo
TC007 prog km 93+044.05 Ricostr. tombino circolare con spingitubo
TC008 prog km 94+106.40 Ricostr. tombino circolare con spingitubo
Prc1460HUD
