




Classificazione pozzi per tipologia d'uso (dati Geo Civis Padova - accesso ai dati 2011-2012)

- Pozzo ad uso irriguo
- Pozzo ad uso domestico
- Pozzo ad uso industriale
- Pozzo ad uso antinquinante
- Pozzo ad uso non specificato
- Pozzo monitorato (velocità in m/s)

Cartografia concessioni idriche da Regione Veneto, Geo Civis Padova, aggiornamento Maggio 2022

R1012 Operi di presa di acque sotterranee

036000 Derivazioni da acque superficiali

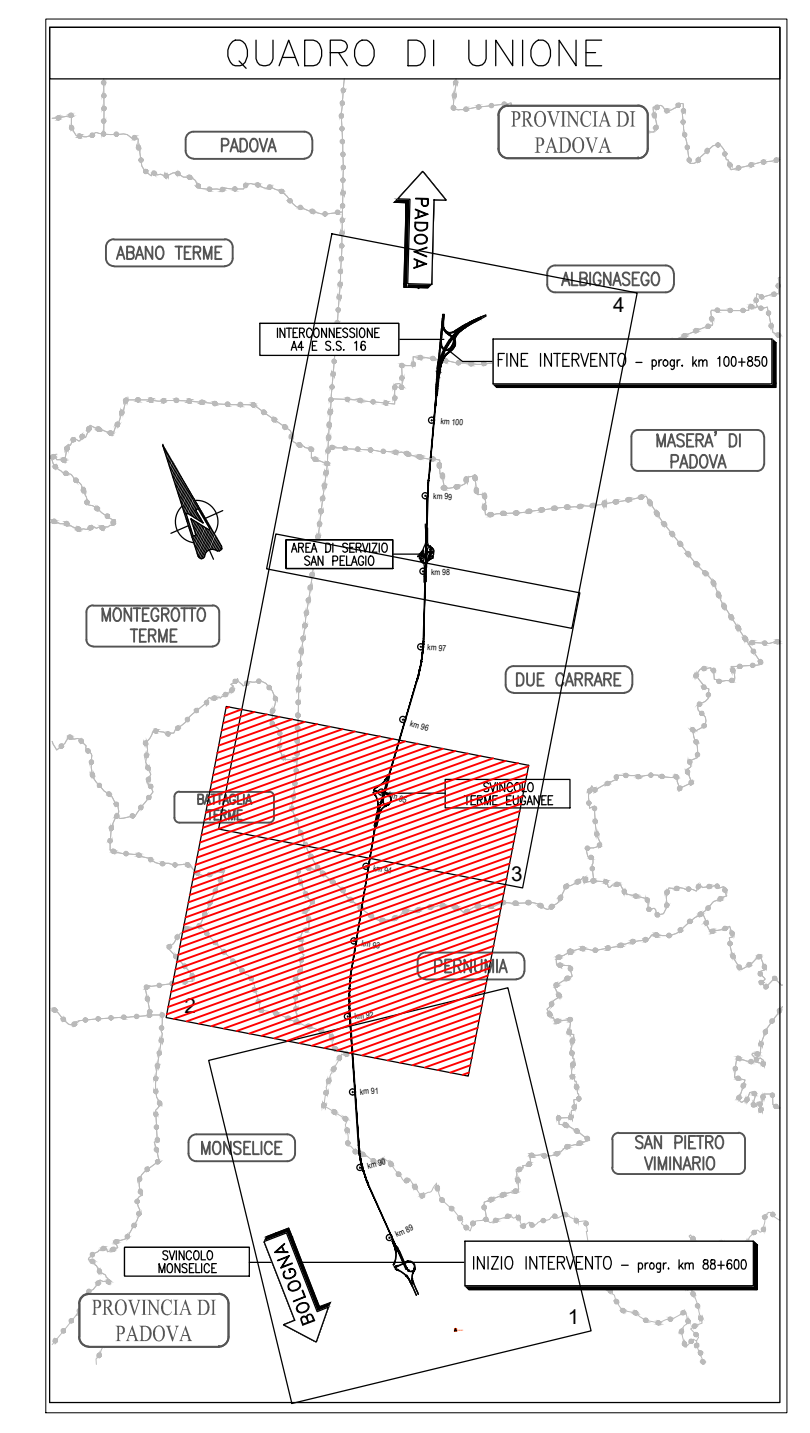

autostrade per l'italia

AUTOSTRADA (A13) : BOLOGNA-PADOVA

AMPLIAMENTO ALLA TERZA CORSIA
TRATTO : MONSELICE - PADOVA SUD

PROGETTO ESECUTIVO

DOCUMENTAZIONE GENERALE

IDROGEOLOGIA
Parte generale

Planimetria censimento bibliografico dei punti d'acqua
Tav. 2 dal km 91+600 al km 94+625

IL GEOLOGO Dott. Massimo Roberto Carrara Ord. Ingg. Toscana N. 1709		IL RESPONSABILE INTEGRAZIONE PRESTAZIONI SPECIALISTICHE Ing. Mario Bulgardi Ord. Ingg. Roma N. 424308		IL DIRETTORE TECNICO Ing. Piero Sordani Ord. Ingg. Genova N. A538 T.A. - Geologia e Geotecnica	
CODICE IDENTIFICATIVO					
REDAZIONE		VERIFICA		REVISIONE	
111315	0000	PE	DG	IDG	PL000
		0000	D	GEO	0067
					0
INGEGNER COORDINATORE Ing. Mario Bulgardi Ord. Ingg. Roma N. 424308		SUPPORTO SPECIALISTICO		REVISIONE	
REDATTO: Dkt. Dott. Stefano Tognoli		VERIFICATO:		R. 009 11 APRILE 2022	

VISTO DEL COMMITTENTE
autostrade per l'italia
IL RESPONSABILE LAVORI DEL PROCEDIMENTO
Ing. Maurizio Torres

VISTO DEL CONCESSIONE
Ministero delle Infrastrutture e delle Politiche Territoriali
Ing. Maurizio Torres