

IMPIANTO DI RETE PER LA CONNESSIONE 20 kV DELL'IMPIANTO AGRIVOLTAICO

UBICATO NEL COMUNE DI TARANTO

CONTRADA strada vicinale Montemesola-Grottaglie, snc

PROCEDURA AUTORIZZATIVA (Atto e/o Decreto Regionale o Provinciale) N. xxxx del xx/xx/xxxx

ITER AUTORIZZATIVO

DOCUMENTAZIONE GENERALE

Planimetria con rappresentazione georeferenziata delle linee elettriche da realizzare e sezione cavidotti

IDENTIFICAZIONE ELABORATO

Livello prog.	Codice rintracciabilità	Tipo elemen.	N. elaborato	N. foglio	Tot. fogli	Nome file	Scala	Data
01	T0737872	01	01	1	2	SCS.DES.R.ELE.ITA.P.7412.068.00	varie	20/06/22


REVISIONI

REV.	DATA	DESCRIZIONE	REDATTO	CONTROLLATO	APPROVATO
00	20/06/22	prima emissione	V.Decarolis	S.Miccoli	A.Sergi

PROGETTAZIONE:



Firma:

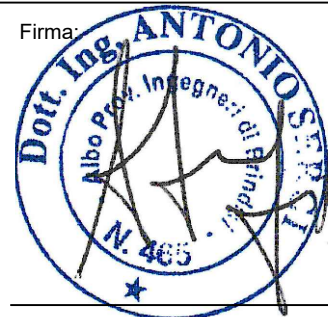

GESTORE RETE ELETTRICA:


Firma:

PROPONENTE:

SKI 02 S.R.L.,
sede legale VIA CARADOSSO 9
CAP 20123 - MILANO (MI),
p.iva 11478620963,
REA MI - 2605551,
PEC: ski02@unapec.it

Firma:

INQUADRAMENTO PERCORSO LINEE ELETTRICHE (SCALA - 1:10000)

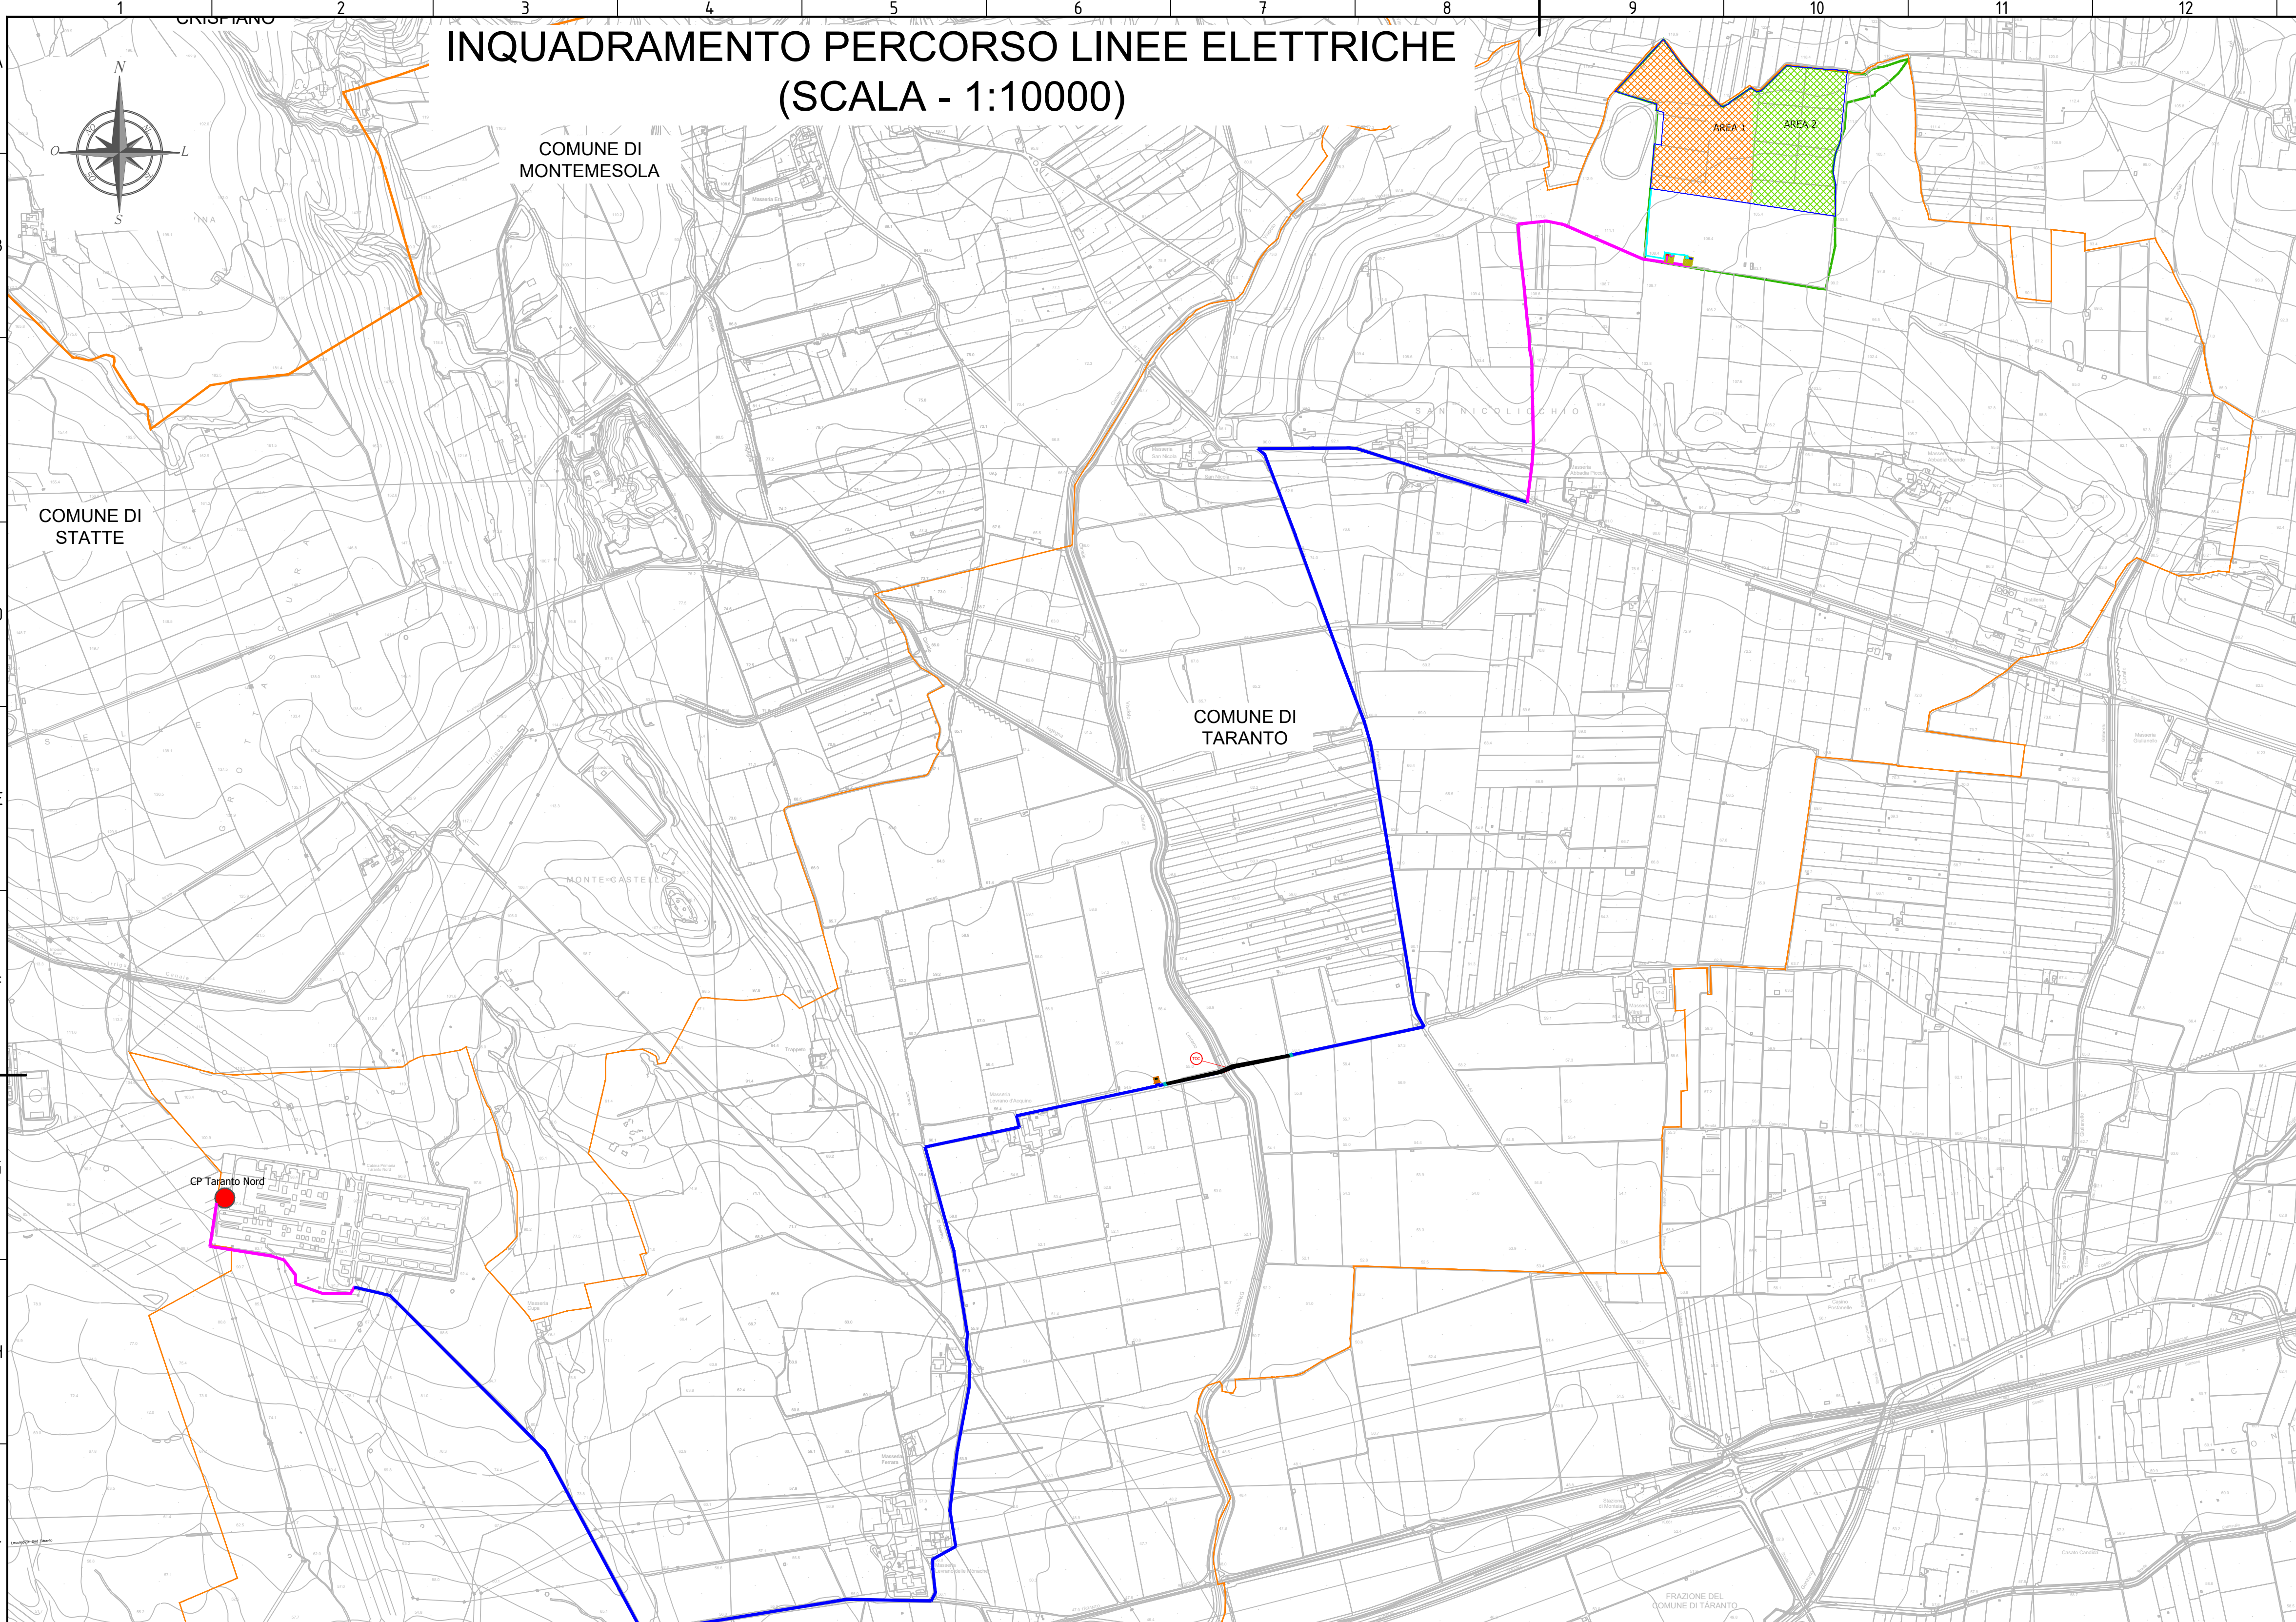

LEGENDA

	Area impianto 1
	Area impianto 2
	Confini comunali
	Scavo su strada sterrata con 2 Terne di cavi MT - 2x(3x1x185 mm²) - conduttore AI
	Scavo su strada asfaltata con 2 Terne di cavi MT - 2x(3x1x185 mm²) - conduttore AI
	Cabina di Consegna 1 conforme a DG2061 ed. 9 (40°33'13.57"N, 17°21'49.39"E)
	Cabina di Consegna 2 conforme a DG2061 ed. 9 (40°33'13.19"N, 17°21'52.06"E)
	Cabina Utente 1 (punto di connessione Impianto 1)
	Cabina Utente 2 (punto di connessione Impianto 2)
	Cabina di sezionamento conforme a DG2061 ed. 9 (40°32'2.63"N, 17°20'51.64"E)
	Punto di connessione proposto: "Stazione 150 kV Taranto Nord" (40°31'54.19"N, 17°19'0.08"E)
	Punto TOC: intersezione con Canale d'Aiedda, in prossimità di tale punto la profondità di posa subirà una variazione (MEDIANTE TRIVELLAZIONE ORIZZONTALE CONTROLLATA - TOC)
	Cavidotto interno parco
	Pozzettone per ispezione ingresso/uscita T.O.C.

SEZIONE SCAVI SCALA - 1:20

