


PARTICOLARE RECINZIONE METALLICA
Vista Frontale - Scala 1:20

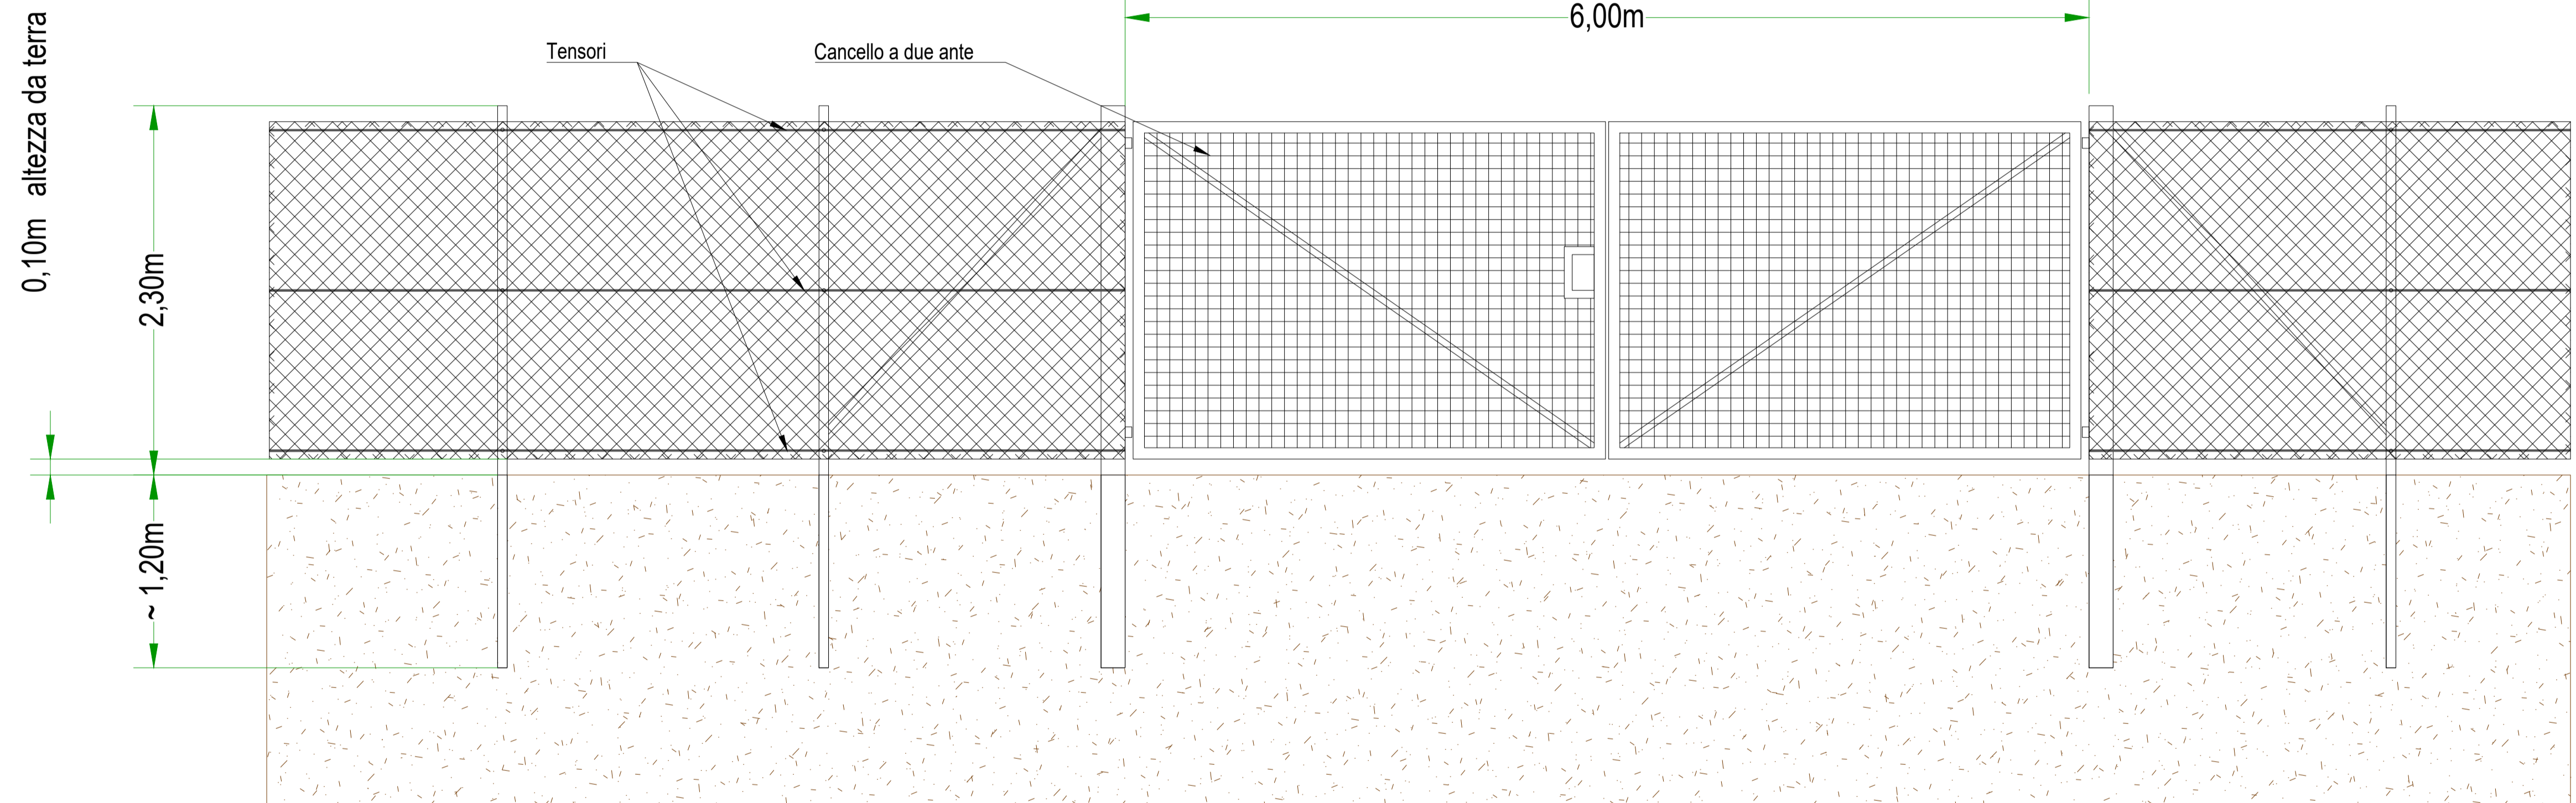

Palo tondo in acciaio Ø 60 mm
Rete metallica 2000 x 50 x 50 x 2,8 mm



COMUNE DI ACQUAVIVA DELLE FONTI



CITTA' METROPOLITANA
DI BARI



REGIONE PUGLIA

**REALIZZAZIONE DI UN IMPIANTO AGROVOLTAICO CONNESSO
ALLA RETE ED INTEGRATO CON UN SISTEMA DI ACCUMULO
DELLA POTENZA DI PICCO PARI A 33.496,32 kW E POTENZA IN
IMMISSIONE PARI A 45.000,00 kW**

Denominazione Impianto:		IMPIANTO ACQUAVIVA 1	
Ubicazione:		Comune di Acquaviva delle Fonti (BA) Contrada Borgo - Strada Vicinale Montevella	
ELABORATO 023400	PARTICOLARI RECINZIONE PERIMETRALE E CANCELLI		
Cod. Doc: ACQ21_023400_D			
	<small>ATOM S.p.A.</small> <small>Progett. - Commissioning - Consulting</small> <small>Via di Villa Popoli, 23</small> <small>00153 ROMA, Italy</small> <small>P.Iva 0207093538</small>	<small>Scale:</small> Varie <small>Data:</small> 17/01/2022 <small>Revisioni:</small> <input type="checkbox"/> <small>Interventi:</small> <input checked="" type="checkbox"/> <small>Estensioni:</small> <input type="checkbox"/>	PROGETTO
<small>Richiedente:</small> CEN ACQUAVIVA s.r.l. <small>Tracce Vellei 100/100000, 8</small> <small>39100 Bolzano (BZ)</small> <small>P.IVA 03110710216</small>	<small>Tecnico:</small> Dott. Ing. Luca Ferracoli Pompa <small>iscritto al n. 4344 dell'Albo dell'Ordine degli Ingegneri della Provincia di Fermo</small>		
<small>Il Tecnico:</small> Dott. Ing. Luca Ferracoli Pompa 	<small>Il Richiedente:</small> CEN ACQUAVIVA S.r.l. 		