


scala di riproduzione 1:25000

ELABORAZIONE ALGORITMO «r.viewshed» SU QGIS

Variabili di calcolo:

- elevazione: DTM 1 m SIT Puglia (SR: WGS84 / UTM zone 33N EPSG:32633)
- coordinate punto osservazione (VP):
 piane LON 660673,3482 LAT 4533093,9980
 geografiche LON 16,9085 LAT 40,9332
- h osservatore: 1,80 m
- h oggetto: 2,50 m
- r max: 5000 m
- coefficiente di rifrazione: 0,142860 (standard)

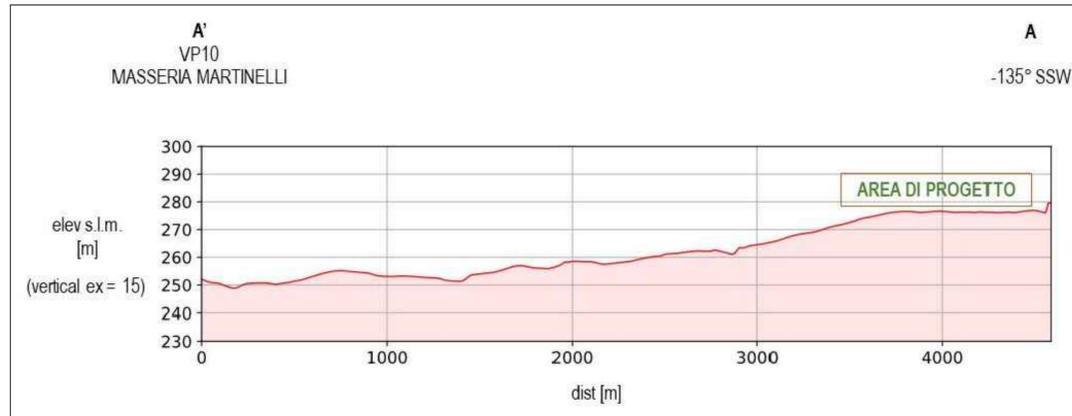

profilo topografico da VP a area di progetto impianto



punto di presa fotografica



immagine di Google Street View



COMUNE DI ACQUAVIVA DELLE FONTI																															
CITTA' METROPOLITANA DI BARI	REGIONE PUGLIA																														
REALIZZAZIONE DI UN IMPIANTO AGROVOLTAICO CONNESSO ALLA RETE ED INTEGRATO CON UN SISTEMA DI ACCUMULO DELLA POTENZA DI PICCO PARI A 33.496,32 kW E POTENZA IN IMMISSIONE PARI A 45.000,00 kW																															
Denominazione Impianto: IMPIANTO ACQUAVIVA 1																															
Ubicazione: Comune di Acquaviva delle Fonti (BA) Contrada Borgo - Strada Vicinale Montevella																															
ELABORATO 030209	STUDIO DI INTERVISIBILITA' TEORICA CARTA DELLE INTERVISIBILITA' ANALISI VP10																														
Cod. Doc.: ACQ21_030209_D	Scala: Varie Data: 17/01/2022 PROGETTO preliminare <input type="checkbox"/> definitivo <input checked="" type="checkbox"/> esecutivo <input type="checkbox"/>																														
Richiedente: CCEN ACQUAVIVA S.r.l. Piazza Walther Von Vogelweide, 8 39100 Bolzano (BZ) P.IVA 03115710216	Tecnici: Dott. Ing. Luca Ferracuti Pompa Iscritto al n. A344 dell'Albo dell'Ordine degli Ingegneri della Provincia di Fermo																														
Il Tecnico: Dott. Ing. Luca Ferracuti Pompa	Il Richiedente: CCEN ACQUAVIVA S.r.l.																														
<table border="1"> <thead> <tr> <th>Revisione</th> <th>Data</th> <th>Descrizione</th> <th>Redatto</th> <th>Approvato</th> <th>AutORIZZATO</th> </tr> </thead> <tbody> <tr> <td>01</td> <td>17/01/2022</td> <td>Progetto Definitivo</td> <td>F.P.L.</td> <td>F.P.L.</td> <td>F.P.L.</td> </tr> <tr> <td>02</td> <td></td> <td></td> <td></td> <td></td> <td></td> </tr> <tr> <td>03</td> <td></td> <td></td> <td></td> <td></td> <td></td> </tr> <tr> <td>04</td> <td></td> <td></td> <td></td> <td></td> <td></td> </tr> </tbody> </table>	Revisione	Data	Descrizione	Redatto	Approvato	AutORIZZATO	01	17/01/2022	Progetto Definitivo	F.P.L.	F.P.L.	F.P.L.	02						03						04						
Revisione	Data	Descrizione	Redatto	Approvato	AutORIZZATO																										
01	17/01/2022	Progetto Definitivo	F.P.L.	F.P.L.	F.P.L.																										
02																															
03																															
04																															