


**PROGETTO PRELIMINARE PER LA REALIZZAZIONE DI
UN PARCO EOLICO OFFSHORE A LARGO DI SANTA
MARIA DI LEUCA
675 MWp**



Tecnico
ing. D. Pomponio
Collaborazioni
arch. Valentina Mastromarino
ing. Marco D'Arcangelo
ing. Antonio Di Cosola
ing. Tommaso Mancini
geol. Lucia Santopietro
ing. Martino Lapenna
ing. Giuseppe Tedeschi
dott.ssa ecologa marina Eleonora Meliadd
Responsabile commessa
ing. D. Pomponio



TAVOLA	TITOLO	COMMESSA	TIPOLOGIA		
22	Schemi Unifilari	22146	P		
REVISIONE		CODICE ELABORATO			
00		DW22146P-22			
FOGLIO	Tutte le informazioni tecniche contenute nel presente documento sono di proprietà esclusiva dello Studio Tecnico BFP S.r.l. e non possono essere riprodotte, divulgate o comunque utilizzate senza la sua preventiva autorizzazione scritta. All technical information contained in this document is the exclusive property of Studio Tecnico BFP S.r.l. and may neither be used nor disclosed without its prior written consent. (art. 2375 c.c.)	SOSTITUISCE	SOSTITUITO DA		
1/1		CODICE ELABORATO	CODICE ELABORATO		
REV	DATA	MODIFICA	DISEGNATO	CONTROLLATO	APPROVATO
00	28/12/2022	Emissione	Lapenna	Mancini	Pomponio
01					
02					
03					
04					
05					

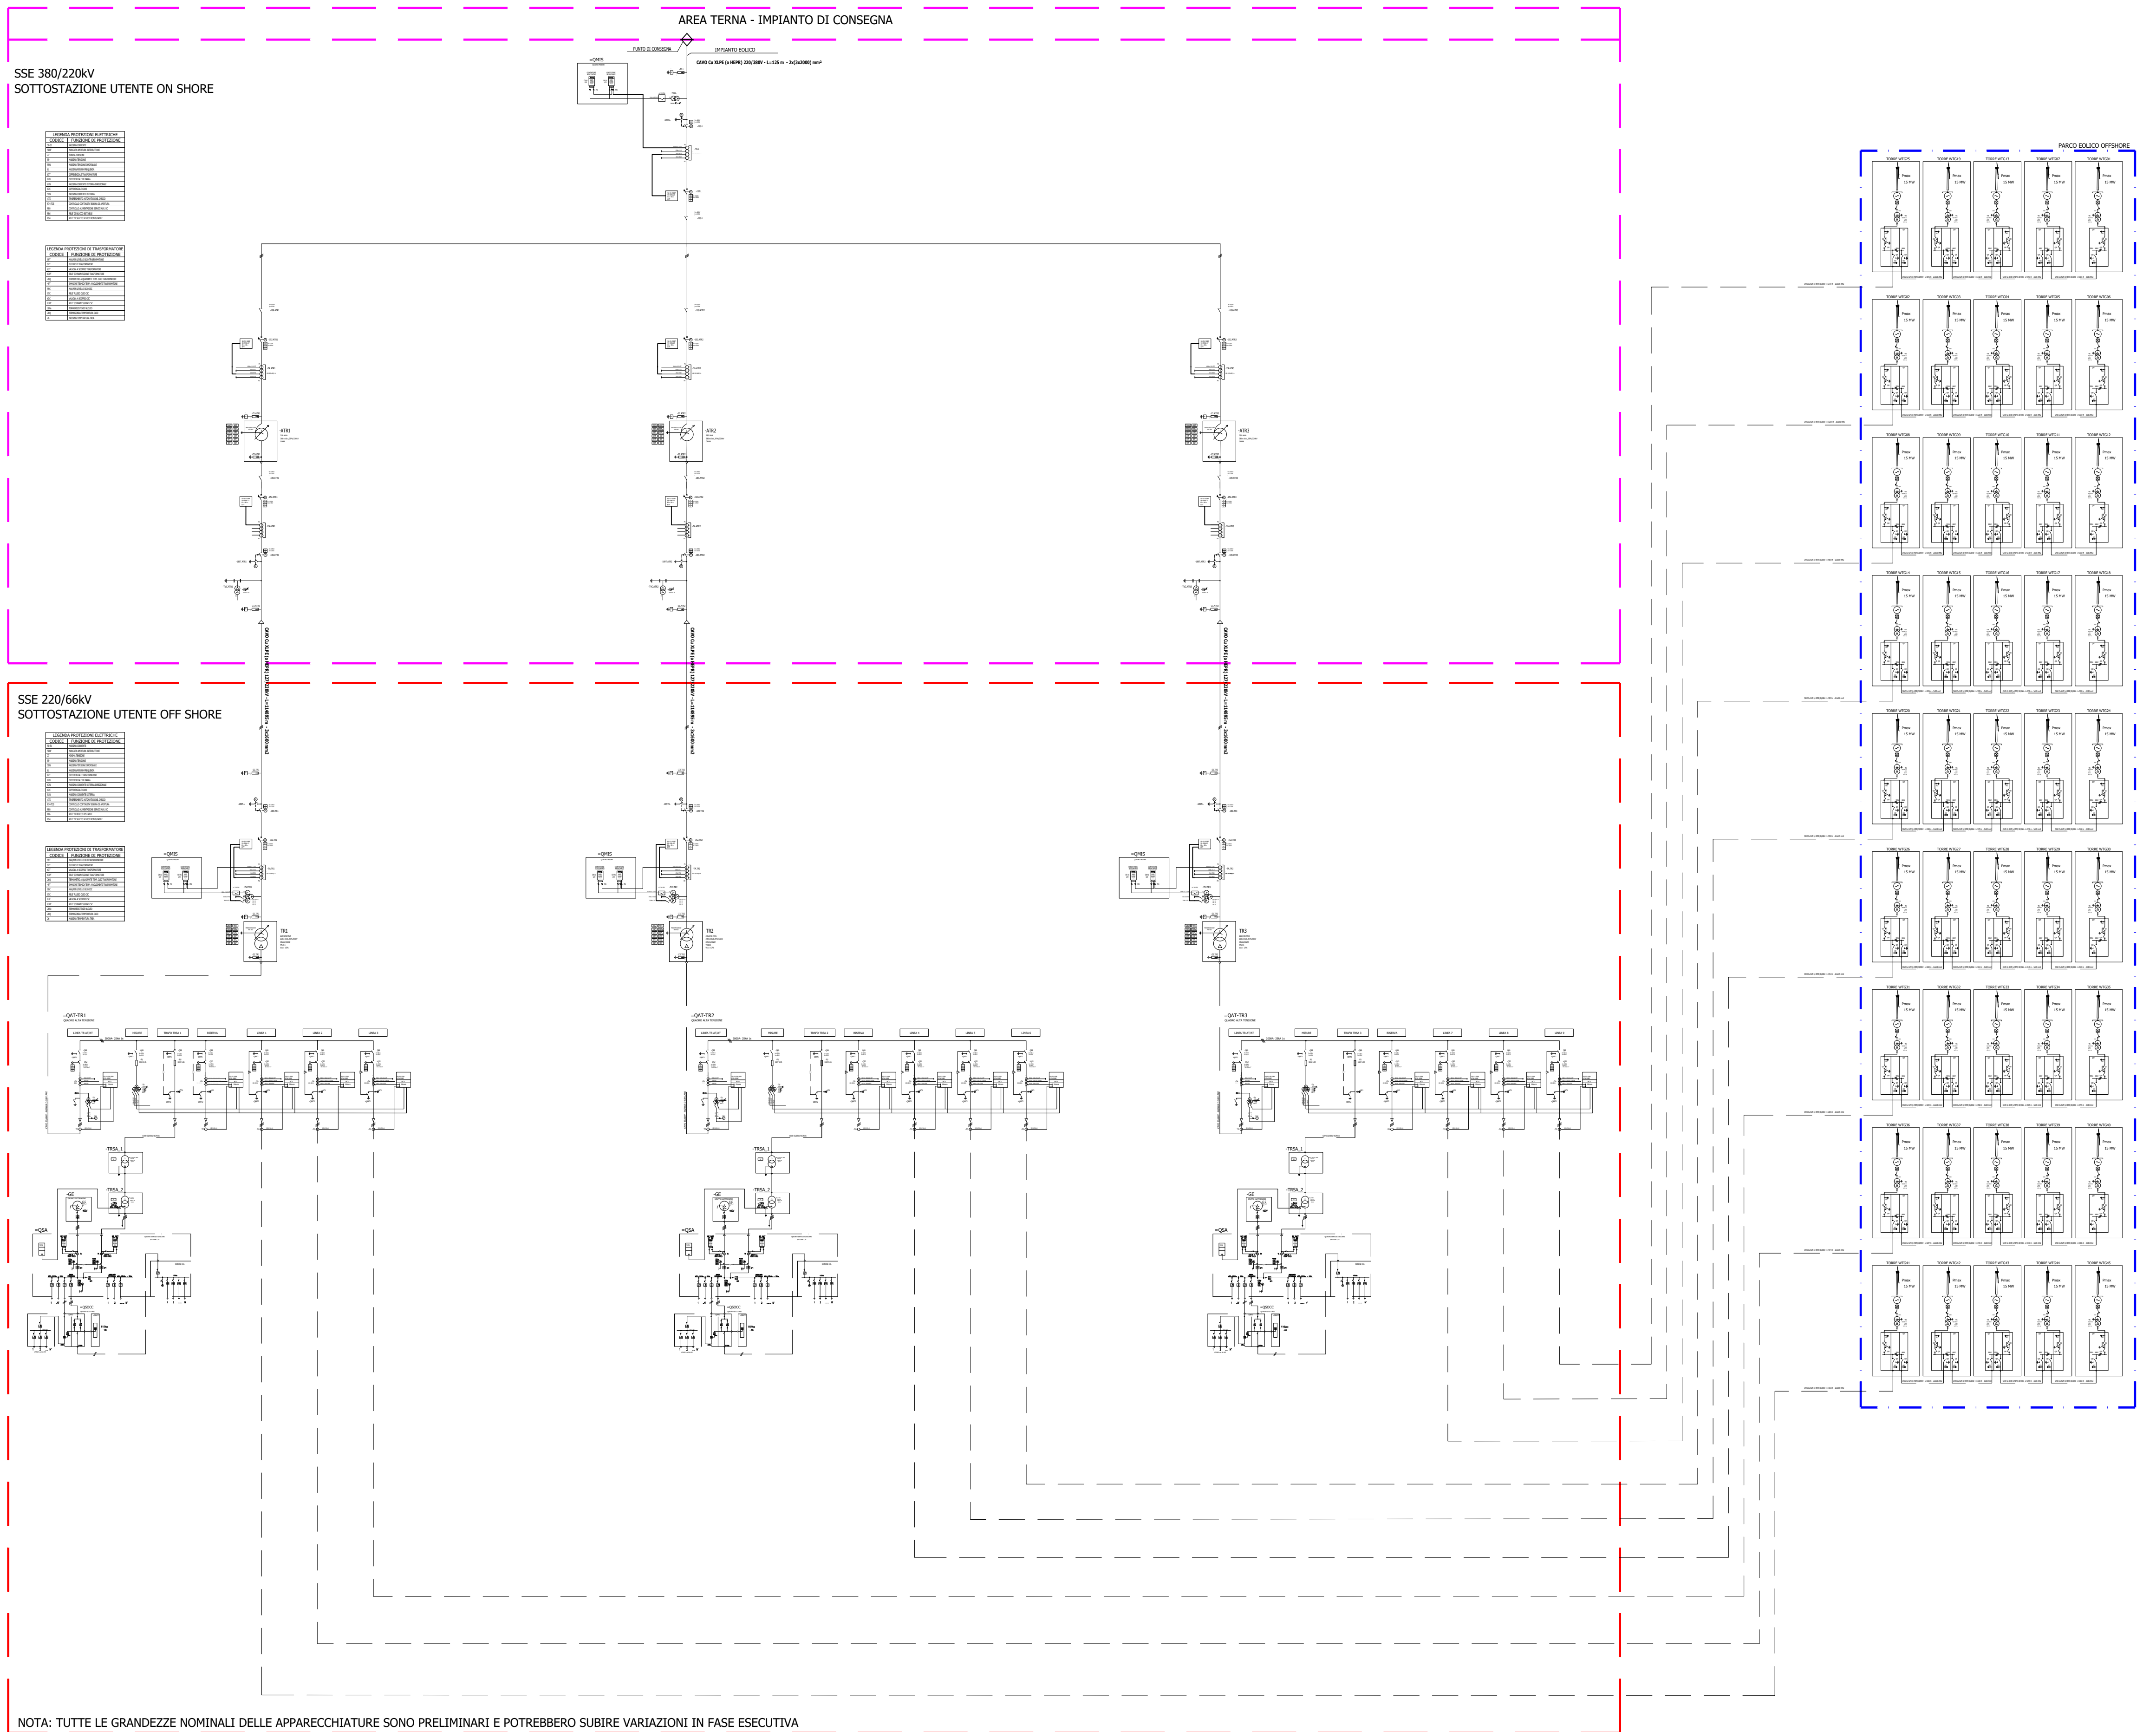

NOTA: TUTTE LE GRANDEZZE NOMINALI DELLE APPARECCHIATURE SONO PRELIMINARI E POTREBBERO SUBIRE VARIAZIONI IN FASE ESECUTIVA