

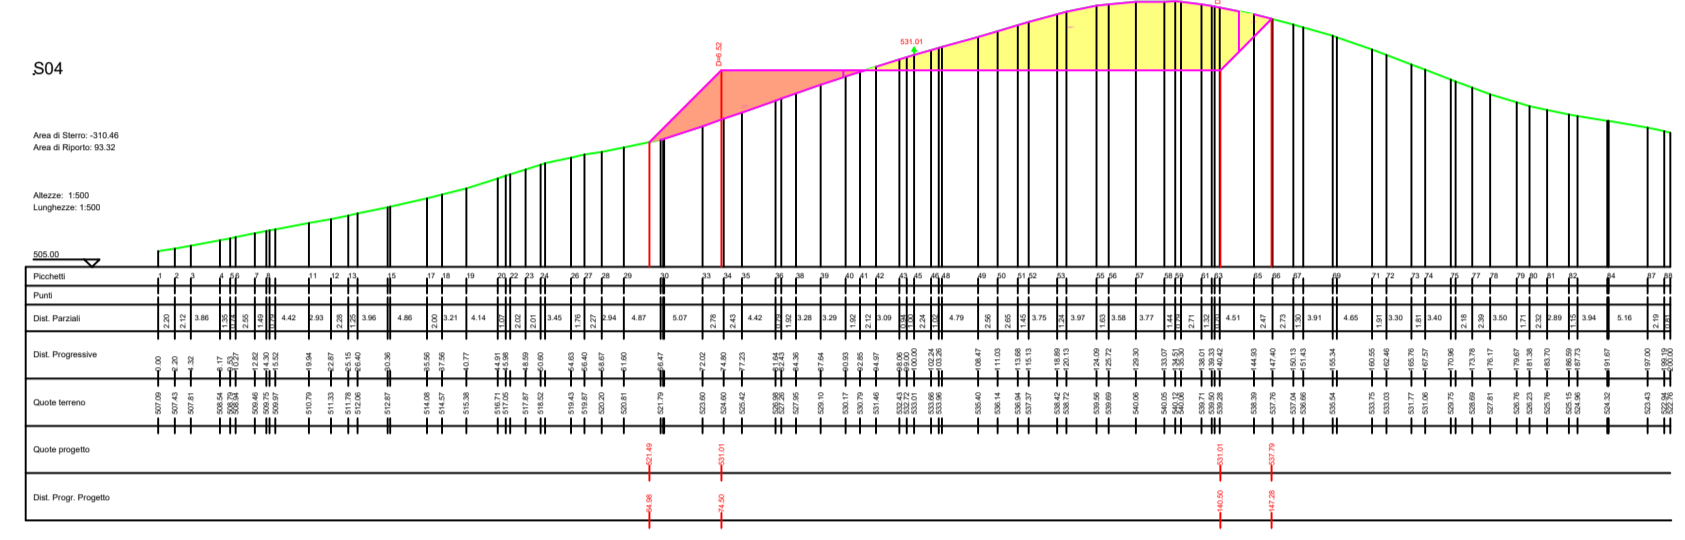
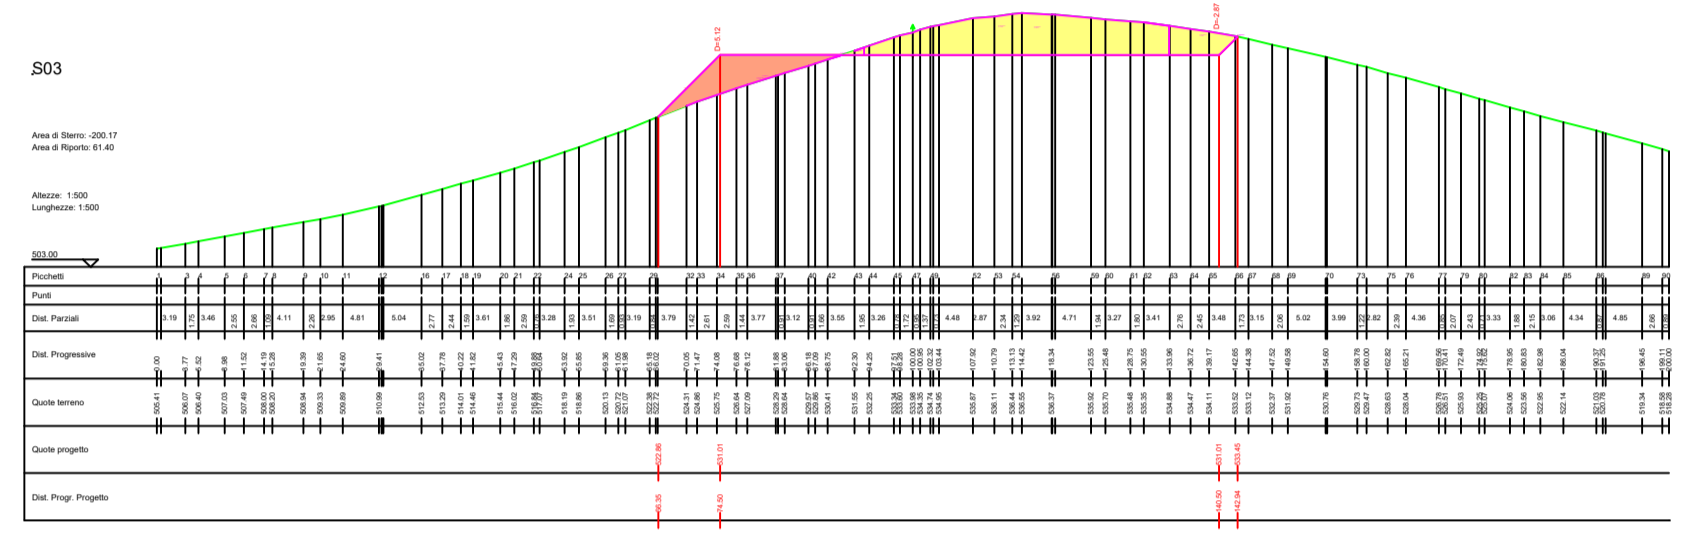


SEZIONI PIAZZOLA MC01

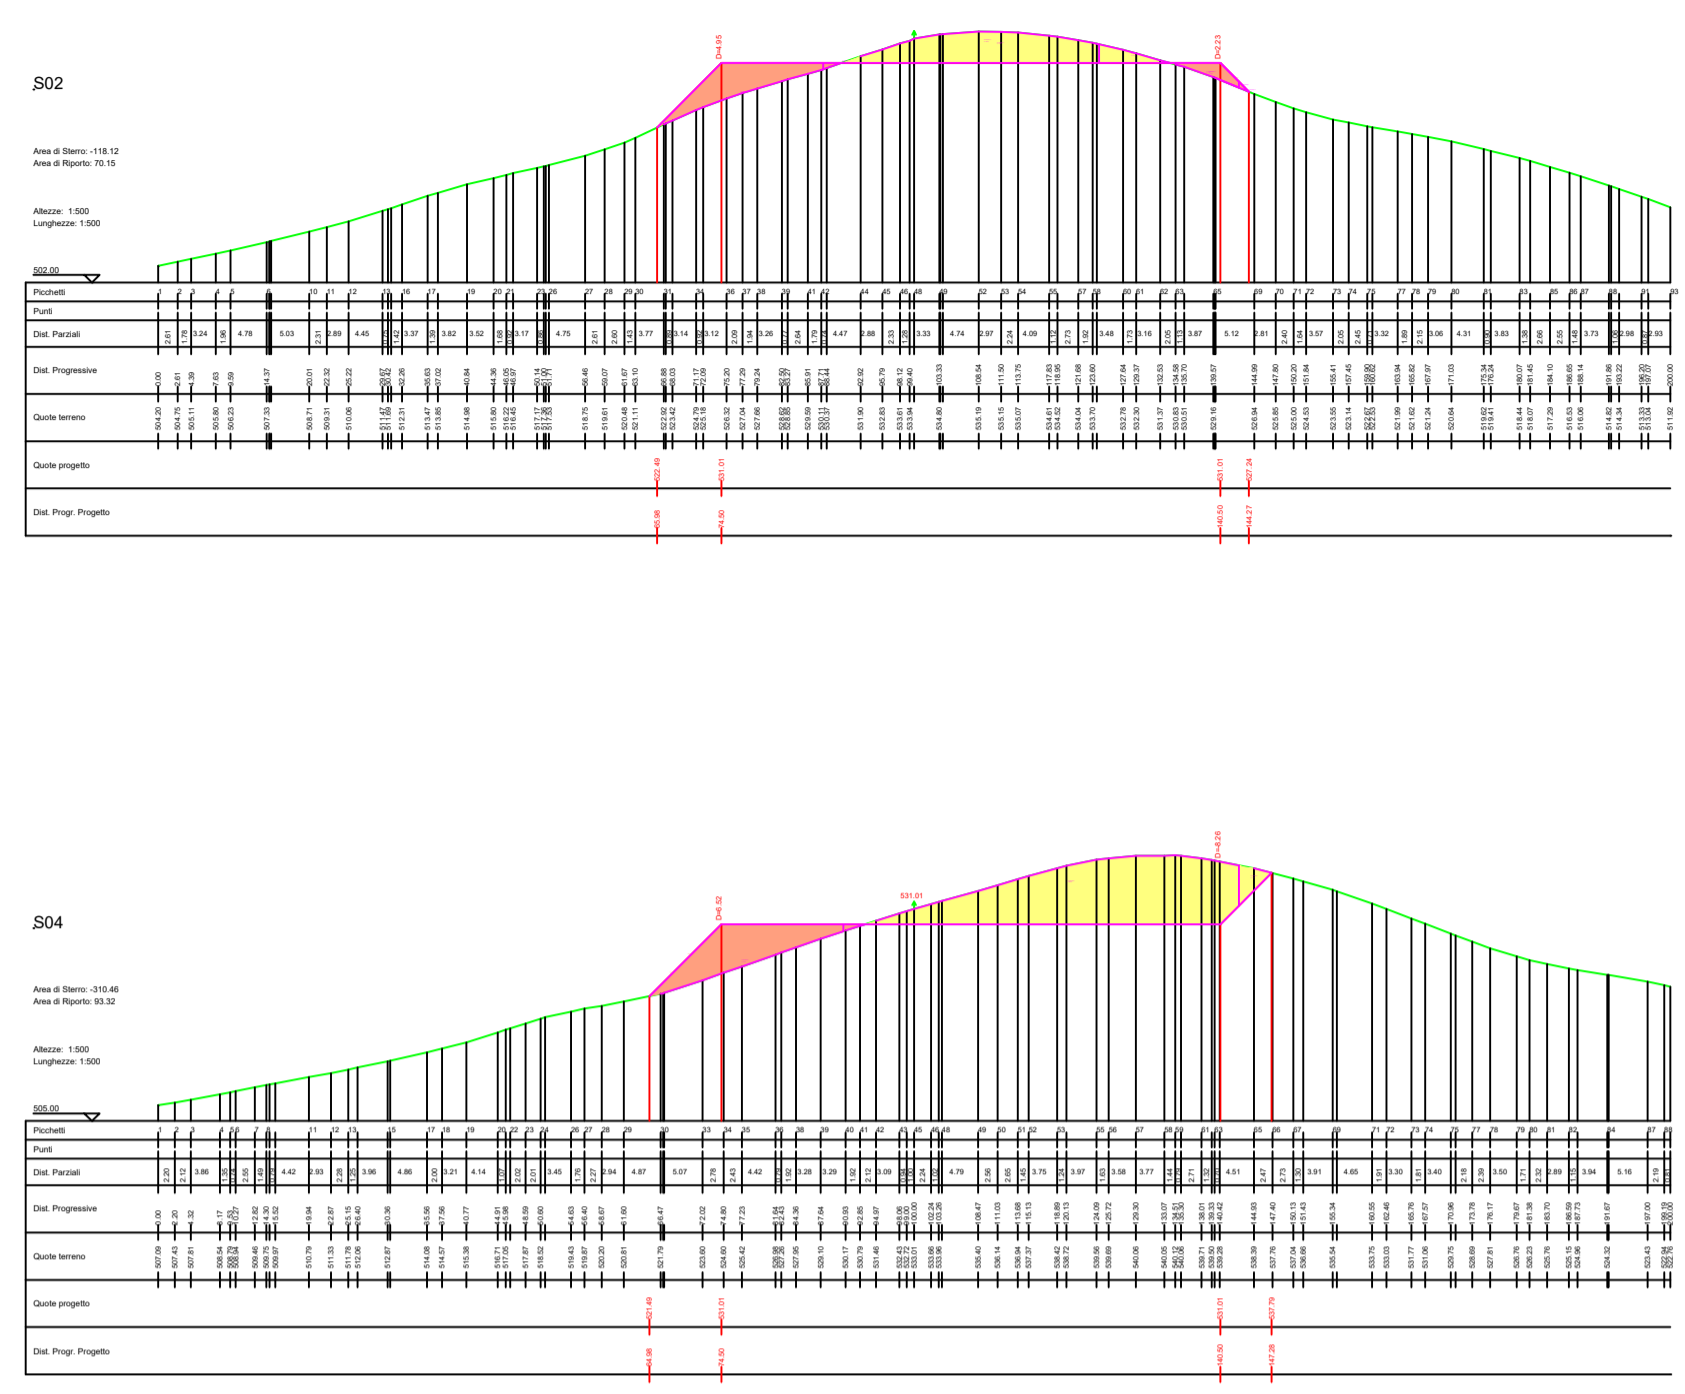

LEGENDA
 Porzione di sterzo
 Porzione di riparo

SEZIONI STRADA PROFILO A-MC01

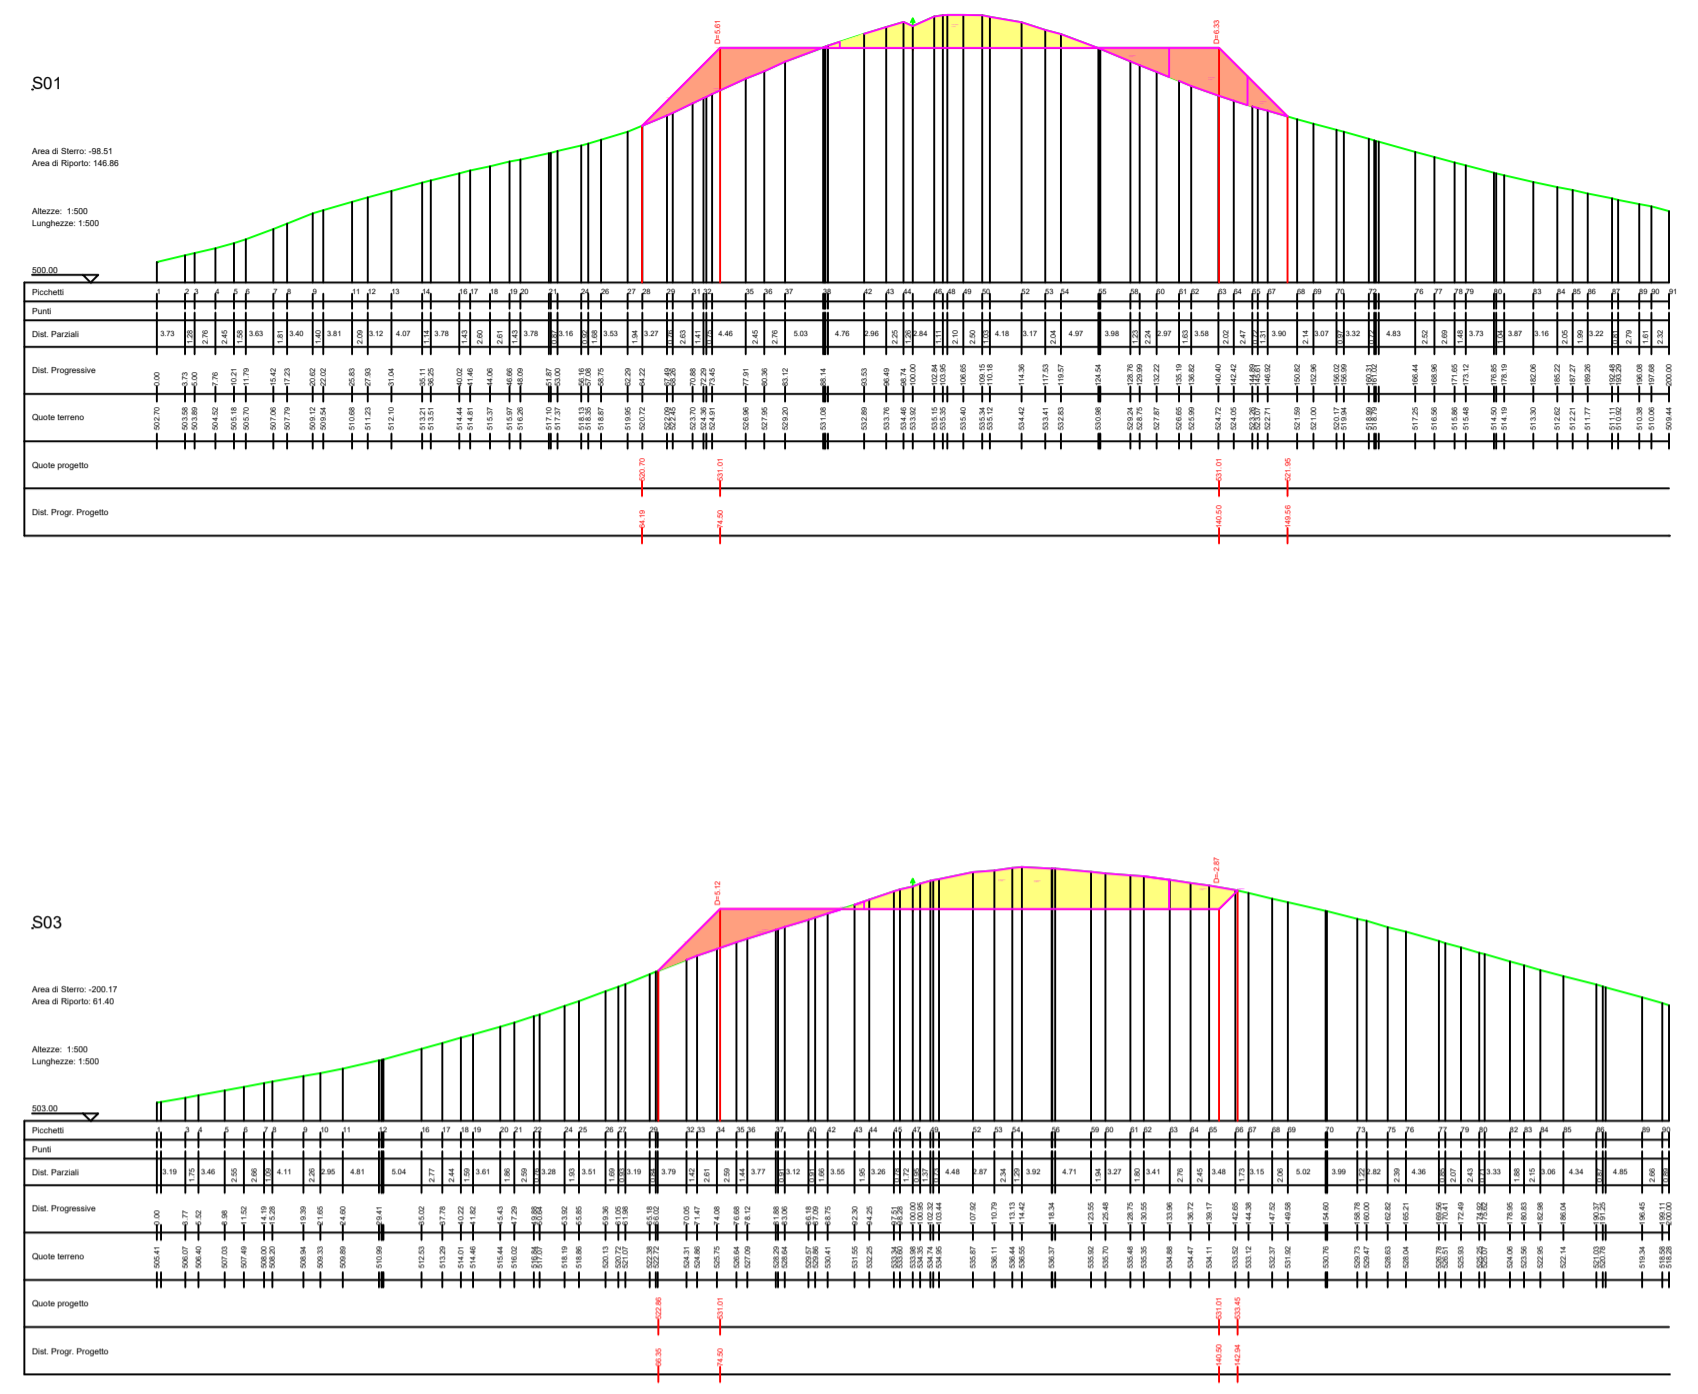

AUTORIZZAZIONE UNICA EX D. LGS. N. 387/2003




PROGETTO DEFINITIVO
 PARCO EOLICO EMILIA

Titolo elaborato:
 SEZIONI VIABILITA', PIAZZOLA MC01...MC09, SEU, BESS
 E SE RTN 132/36kV

| CG | PD | GD | Prima Emissione | 12/09/2022 | 00 |
|---------|--------|---------|---------------------------------|------------|-----|
| REDATTO | CONTR. | APPROV. | DESCRIZIONE REVISIONE DOCUMENTO | DATA | REV |



EMILIA PRIME S.R.L.
 Via G. Garibaldi n.15
 74023 Grottaglie (TA)




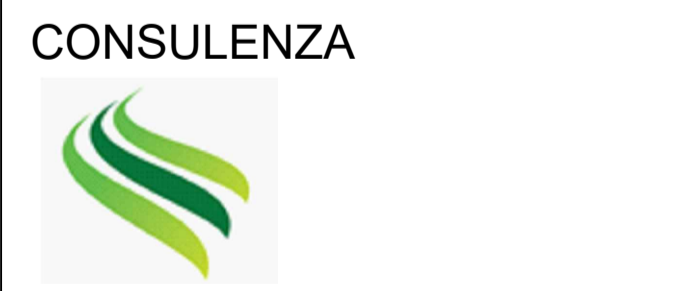


GE.CO.D'OR. S.R.L.
 Via G. Garibaldi n.15
 74023 Grottaglie (TA)

PROGETTISTA
 Ing. Gaetano D'Oronzio
 Via Goito 14 - Colobraro (MT)


| | | | |
|-------------------|---------------|----------------|----------------|
| Codice MCOC046 | Formato A1 | Scala 1:500 | Foglio 1/13 |
|-------------------|---------------|----------------|----------------|

SEZIONI PIAZZOLA MC03

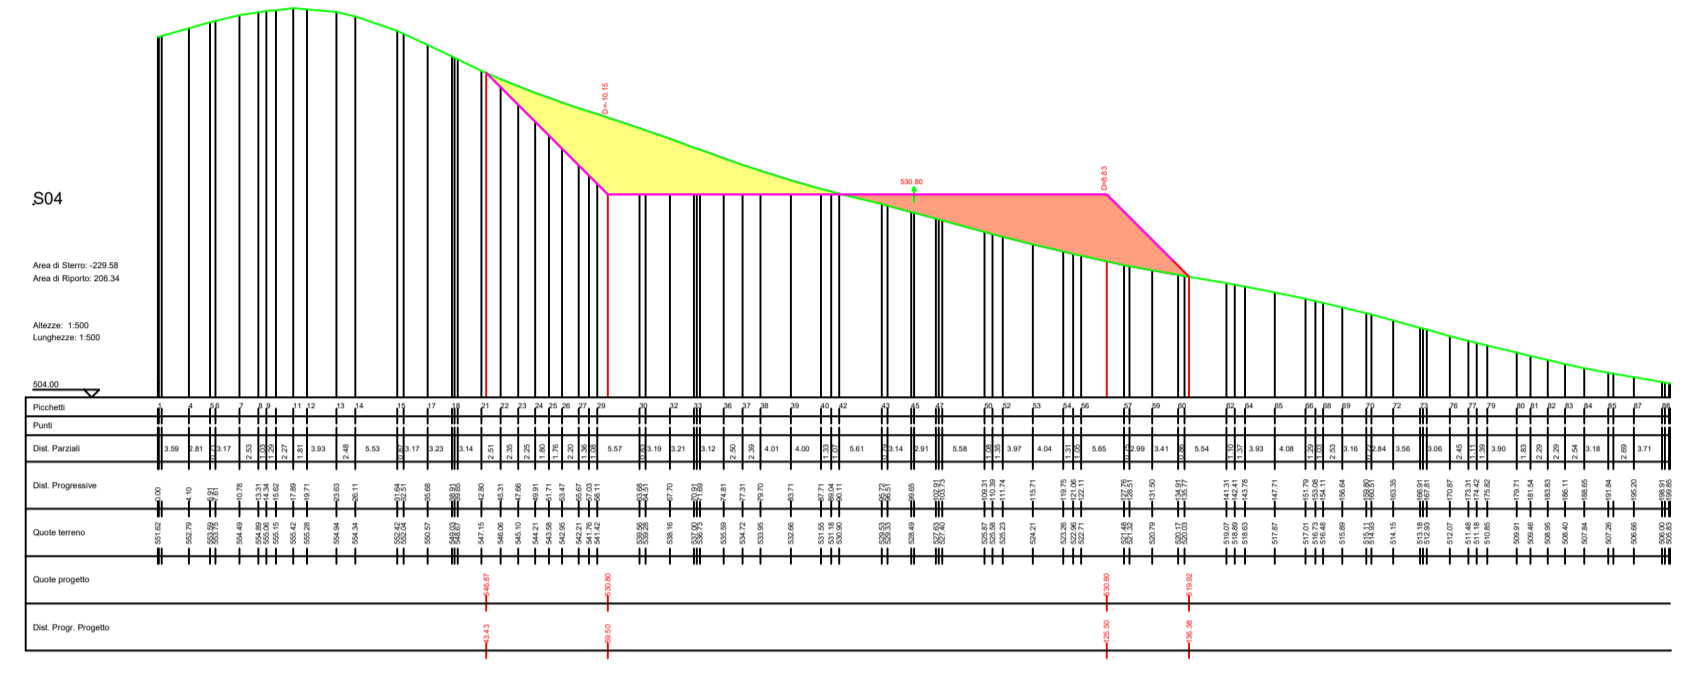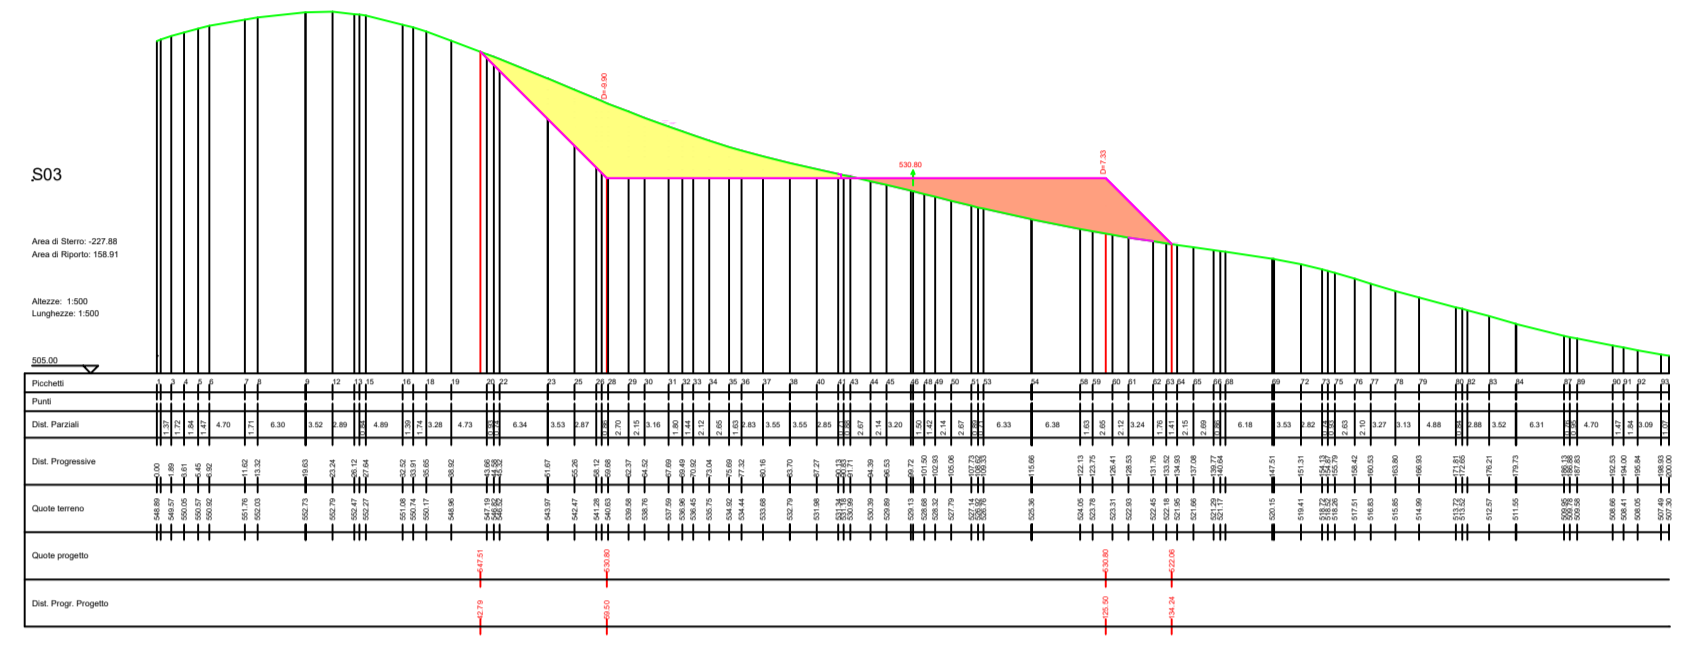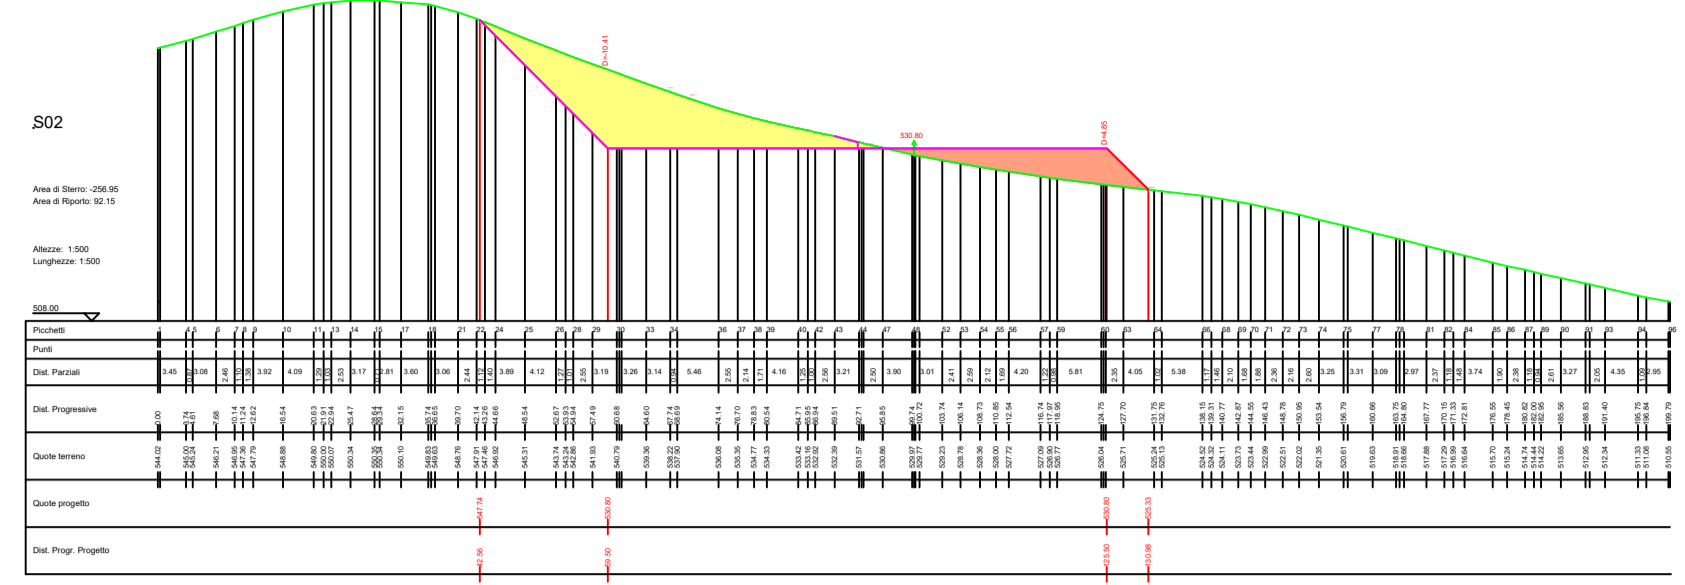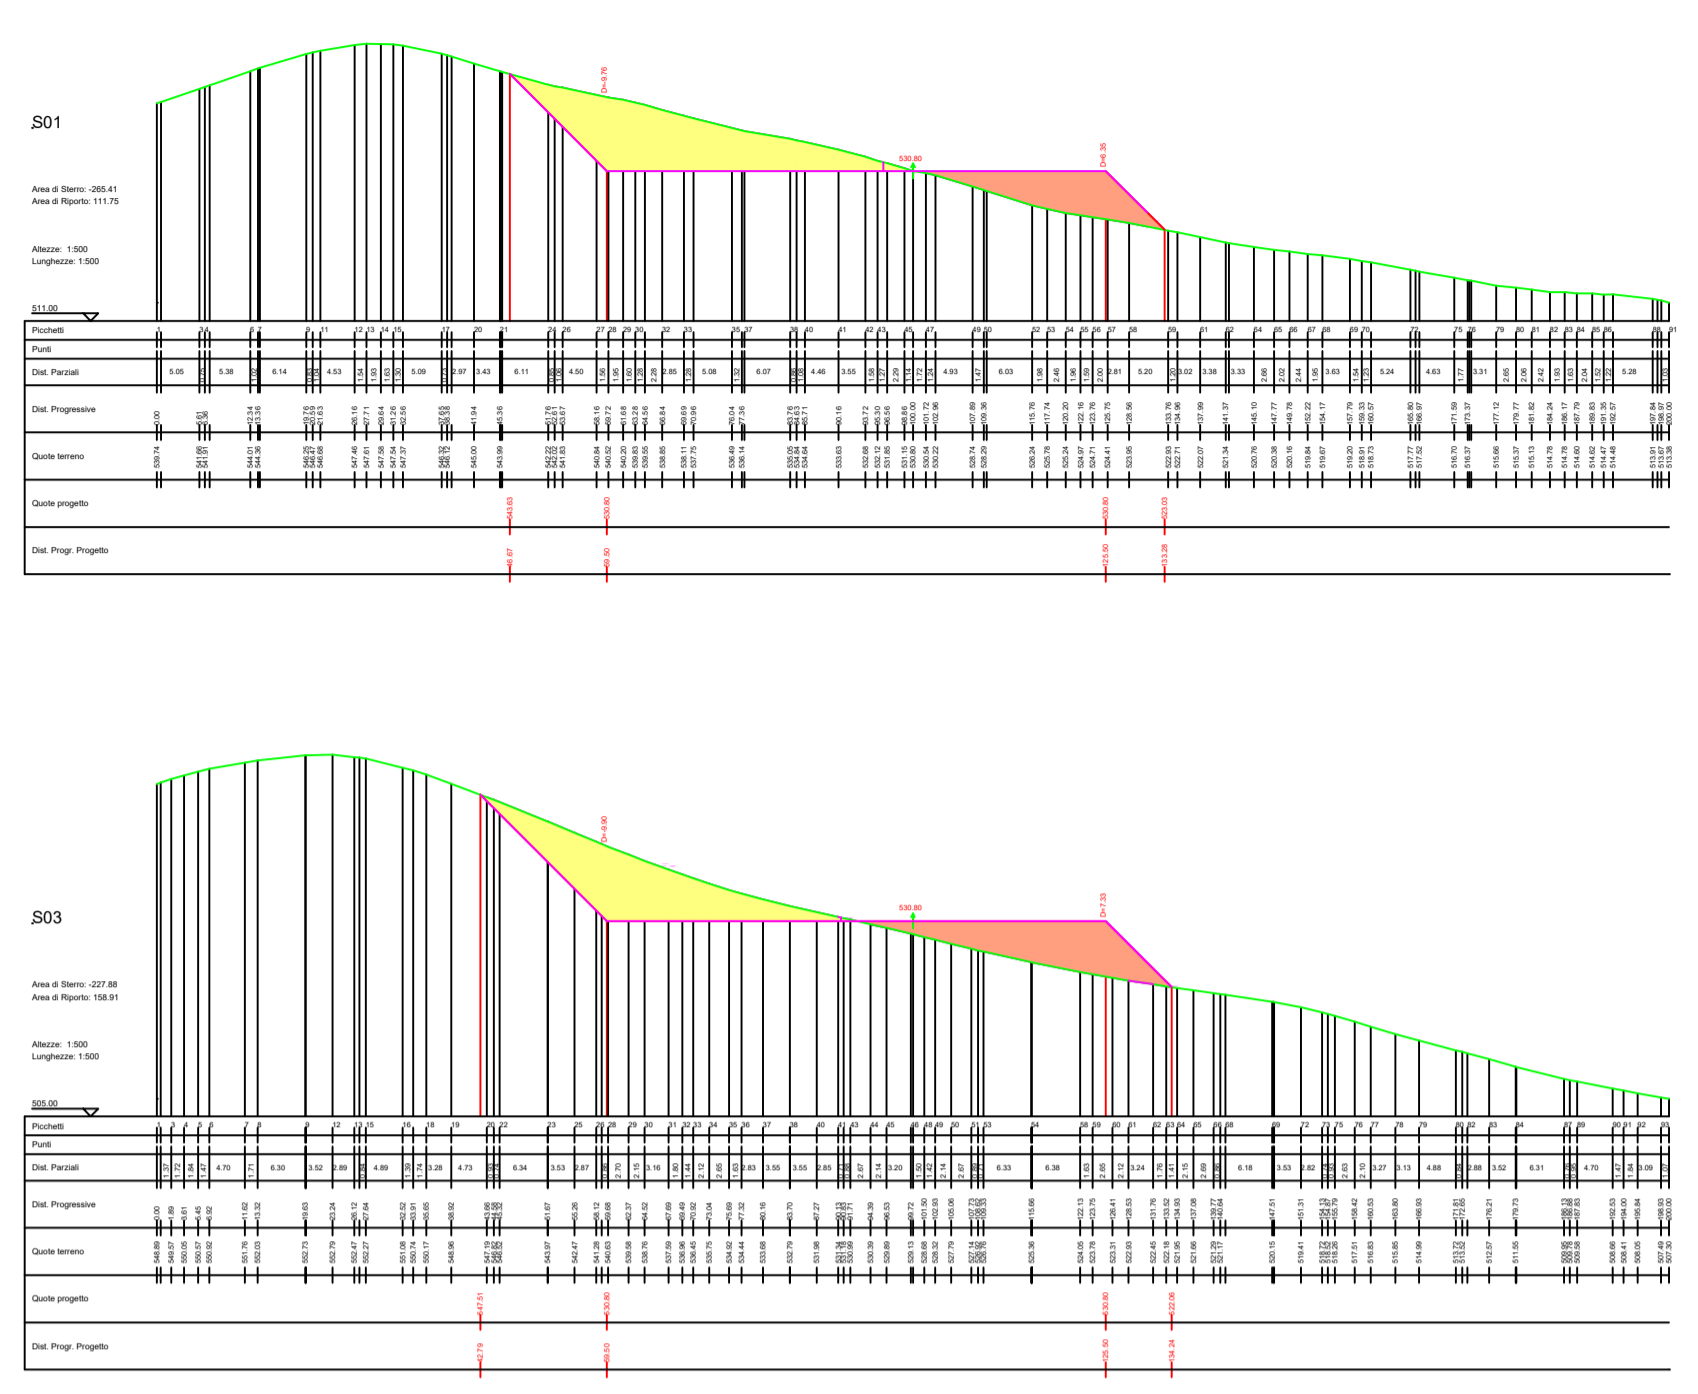

LEGENDA
 Porzione di sterzo
 Porzione di riparto

SEZIONI STRADA PROFILO C-MC03

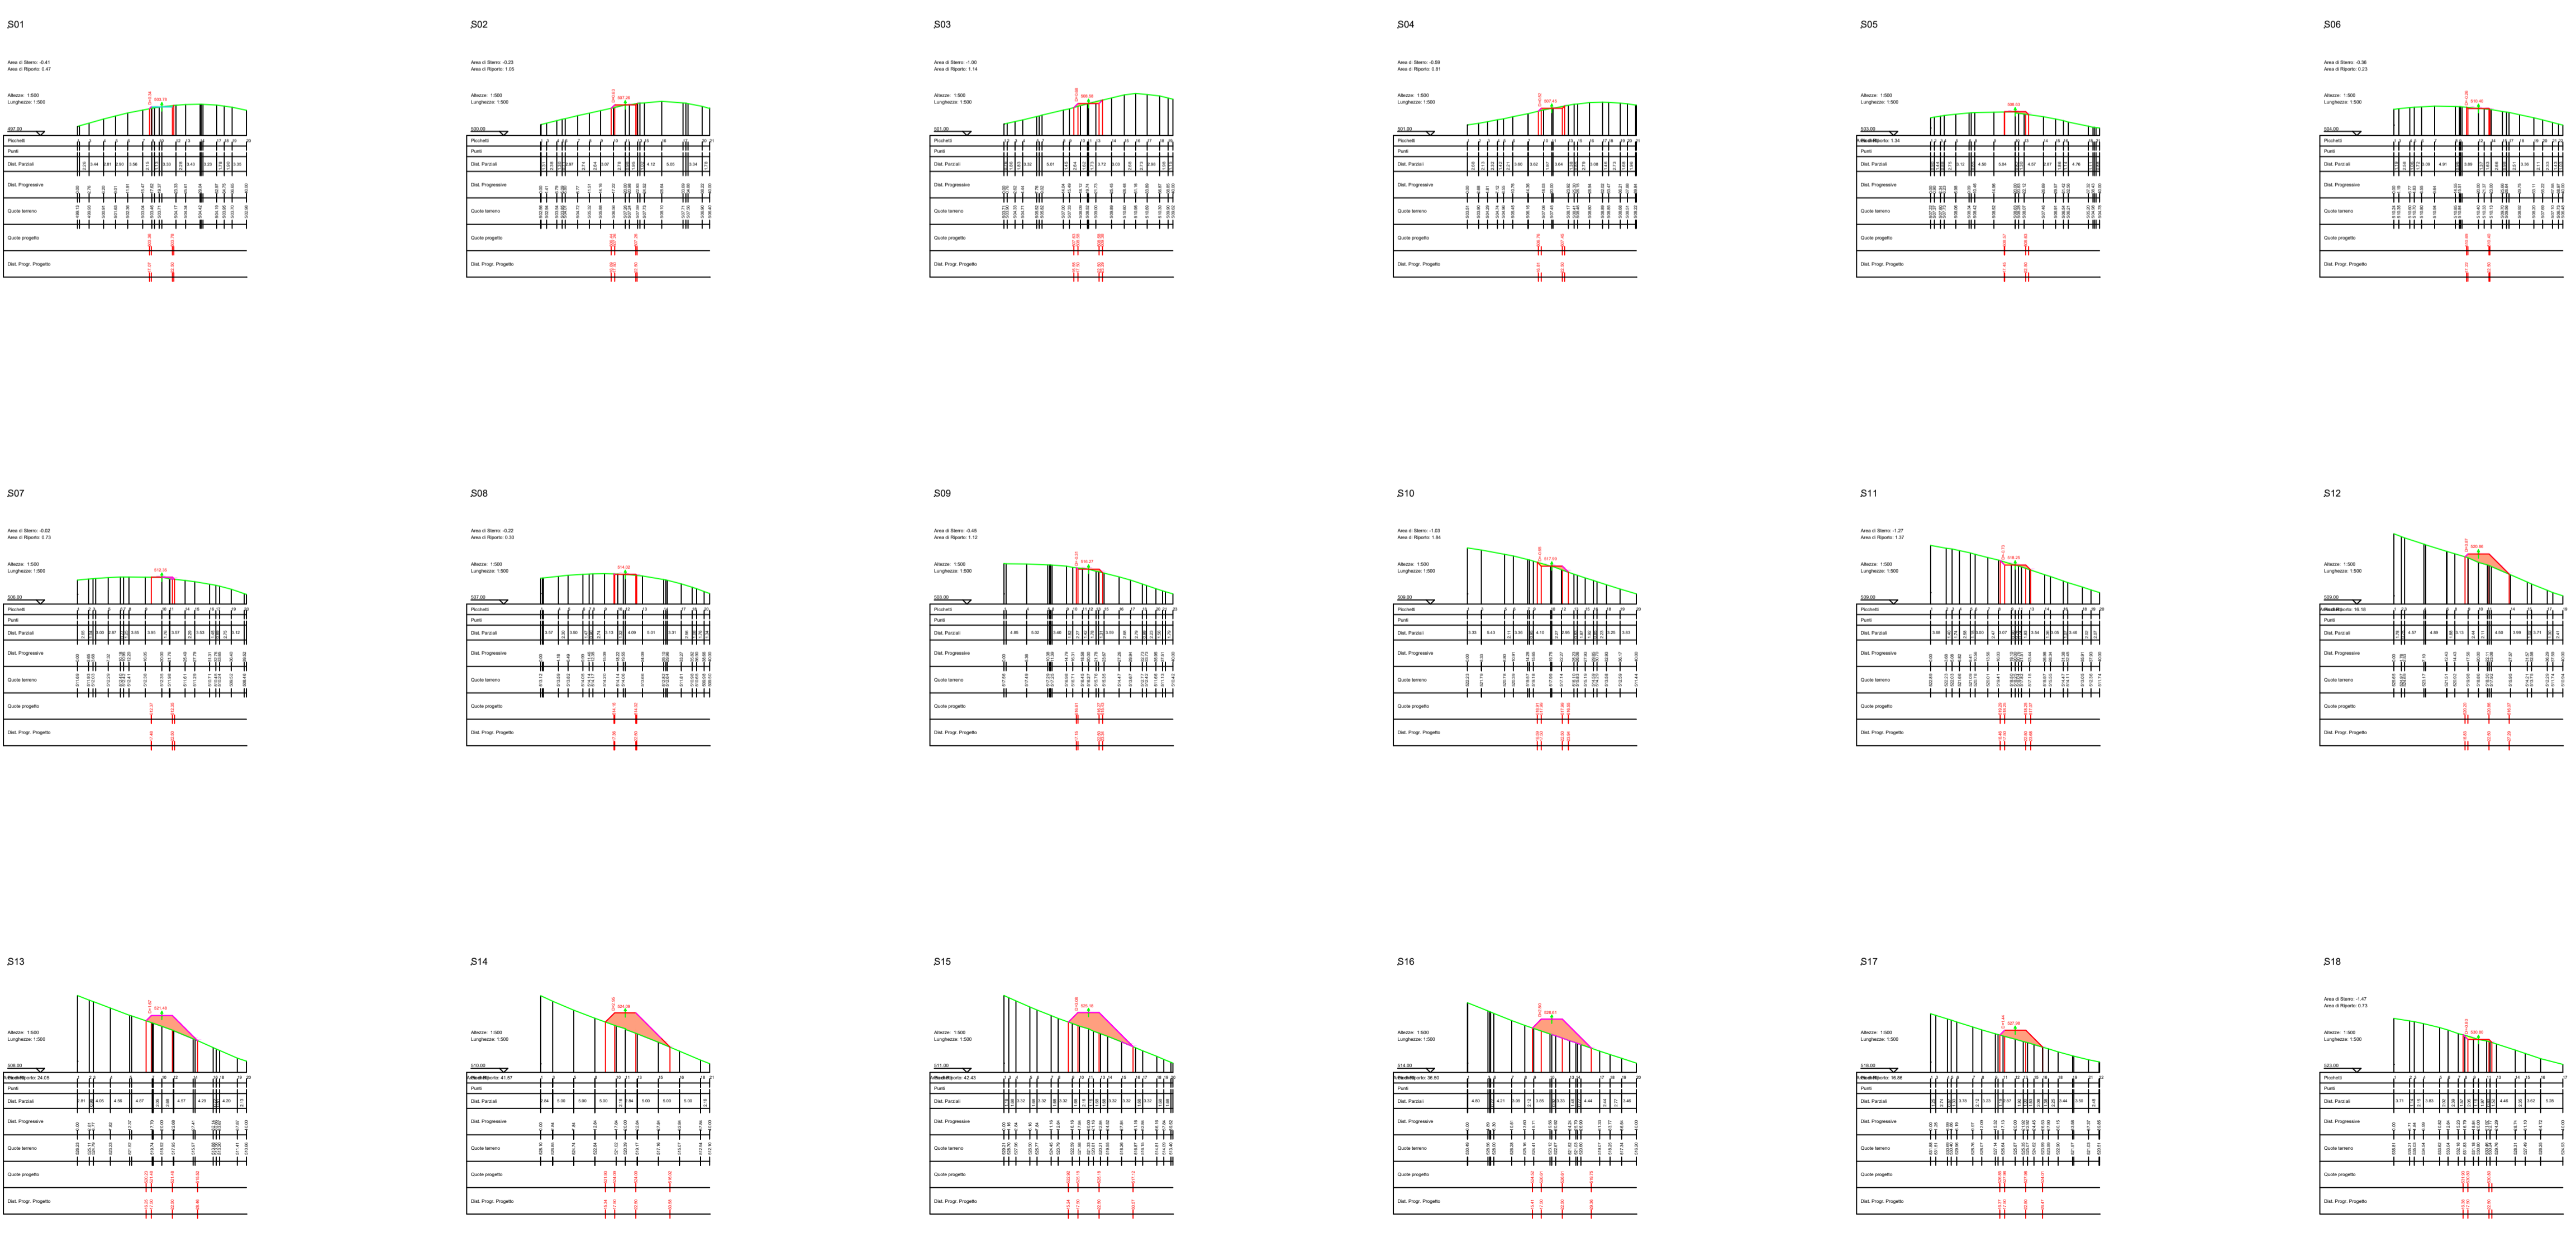

AUTORIZZAZIONE UNICA EX D. LGS. N. 387/2003



PROGETTO DEFINITIVO
 PARCO EOLICO EMILIA

Titolo elaborato:
**SEZIONI VIABILITA', PIAZZOLA MC01...MC09, SEU, BESS
 E SE RTN 132/36kV**

| CG | PD | GD | Prima Emissione | 12/09/2022 | 00 |
|---------|--------|---------|---------------------------------|------------|-----|
| REDATTO | CONTR. | APPROV. | DESCRIZIONE REVISIONE DOCUMENTO | DATA | REV |

PROPONENTE

EMILIA PRIME S.R.L.
 Via G. Garibaldi n.15
 74023 Grottaglie (TA)





CONSULENZA

GE.CO.D'OR. S.R.L.
 Via G. Garibaldi n.15
 74023 Grottaglie (TA)

PROGETTISTA
 Ing. Gaetano D'Oronzio
 Via Goito 14 - Colobraro (MT)

| | | | |
|-------------------|---------------|----------------|----------------|
| Codice MCOC046 | Formato A1 | Scala 1:500 | Foglio 3/13 |
|-------------------|---------------|----------------|----------------|

SEZIONI PIAZZOLA MC04

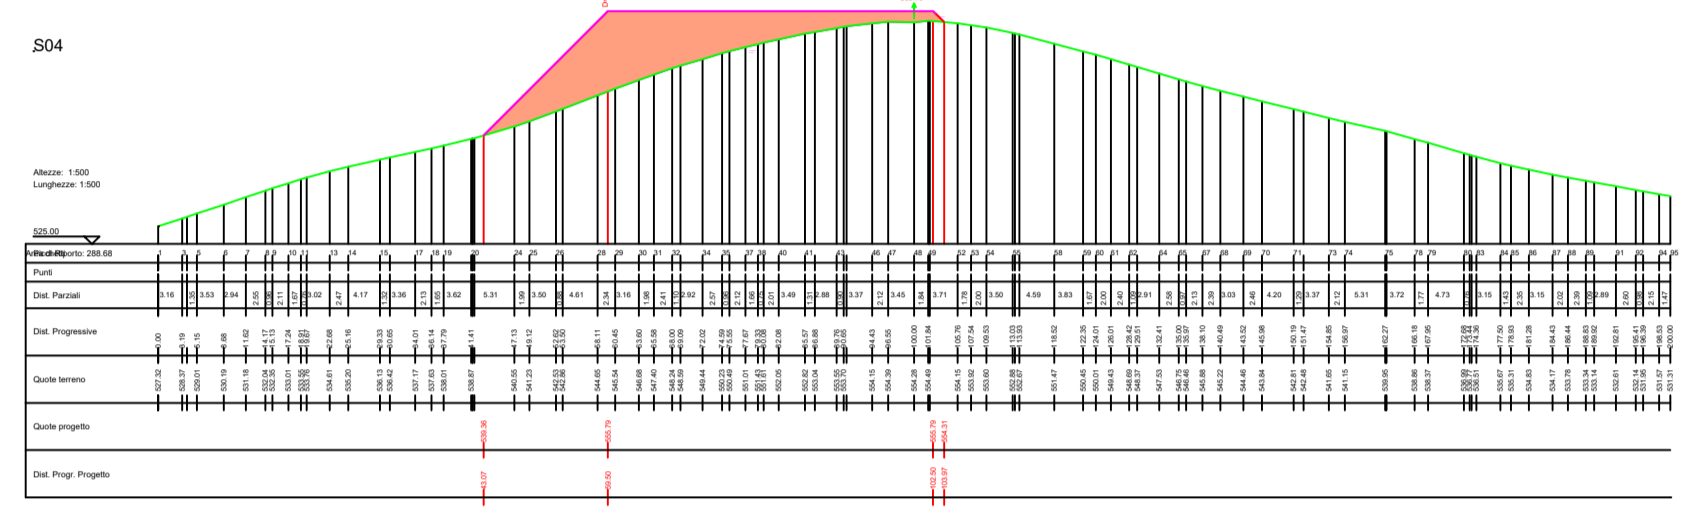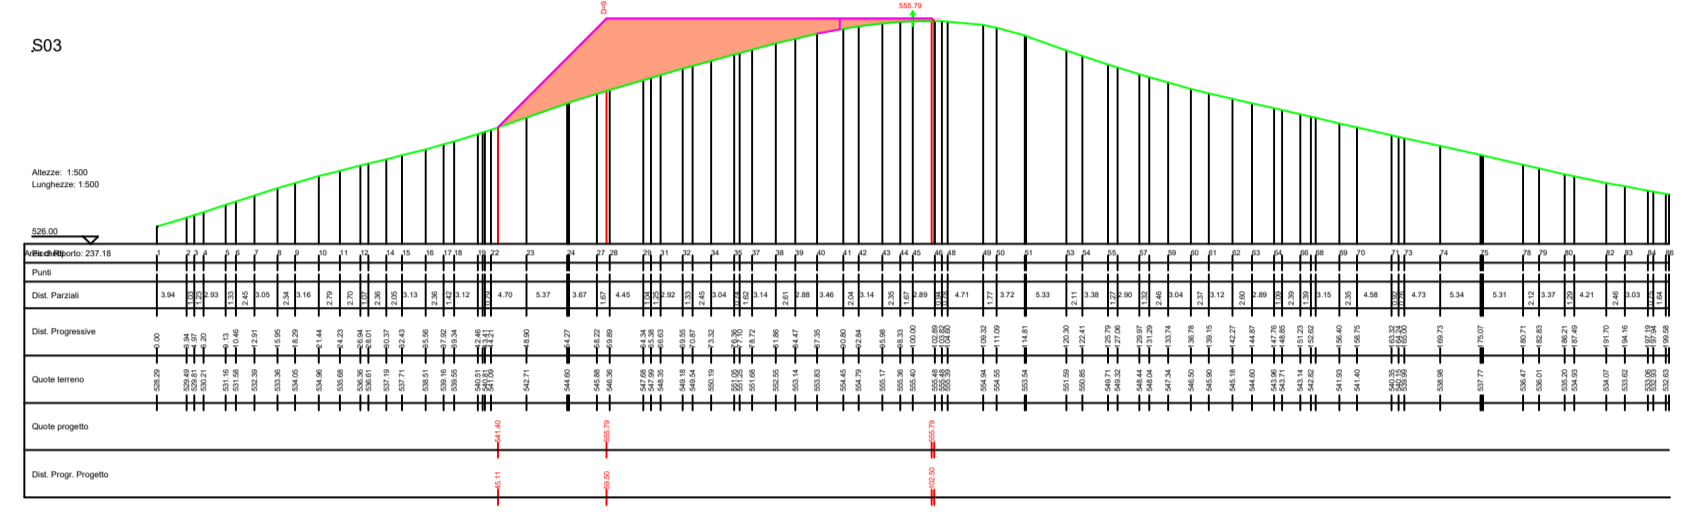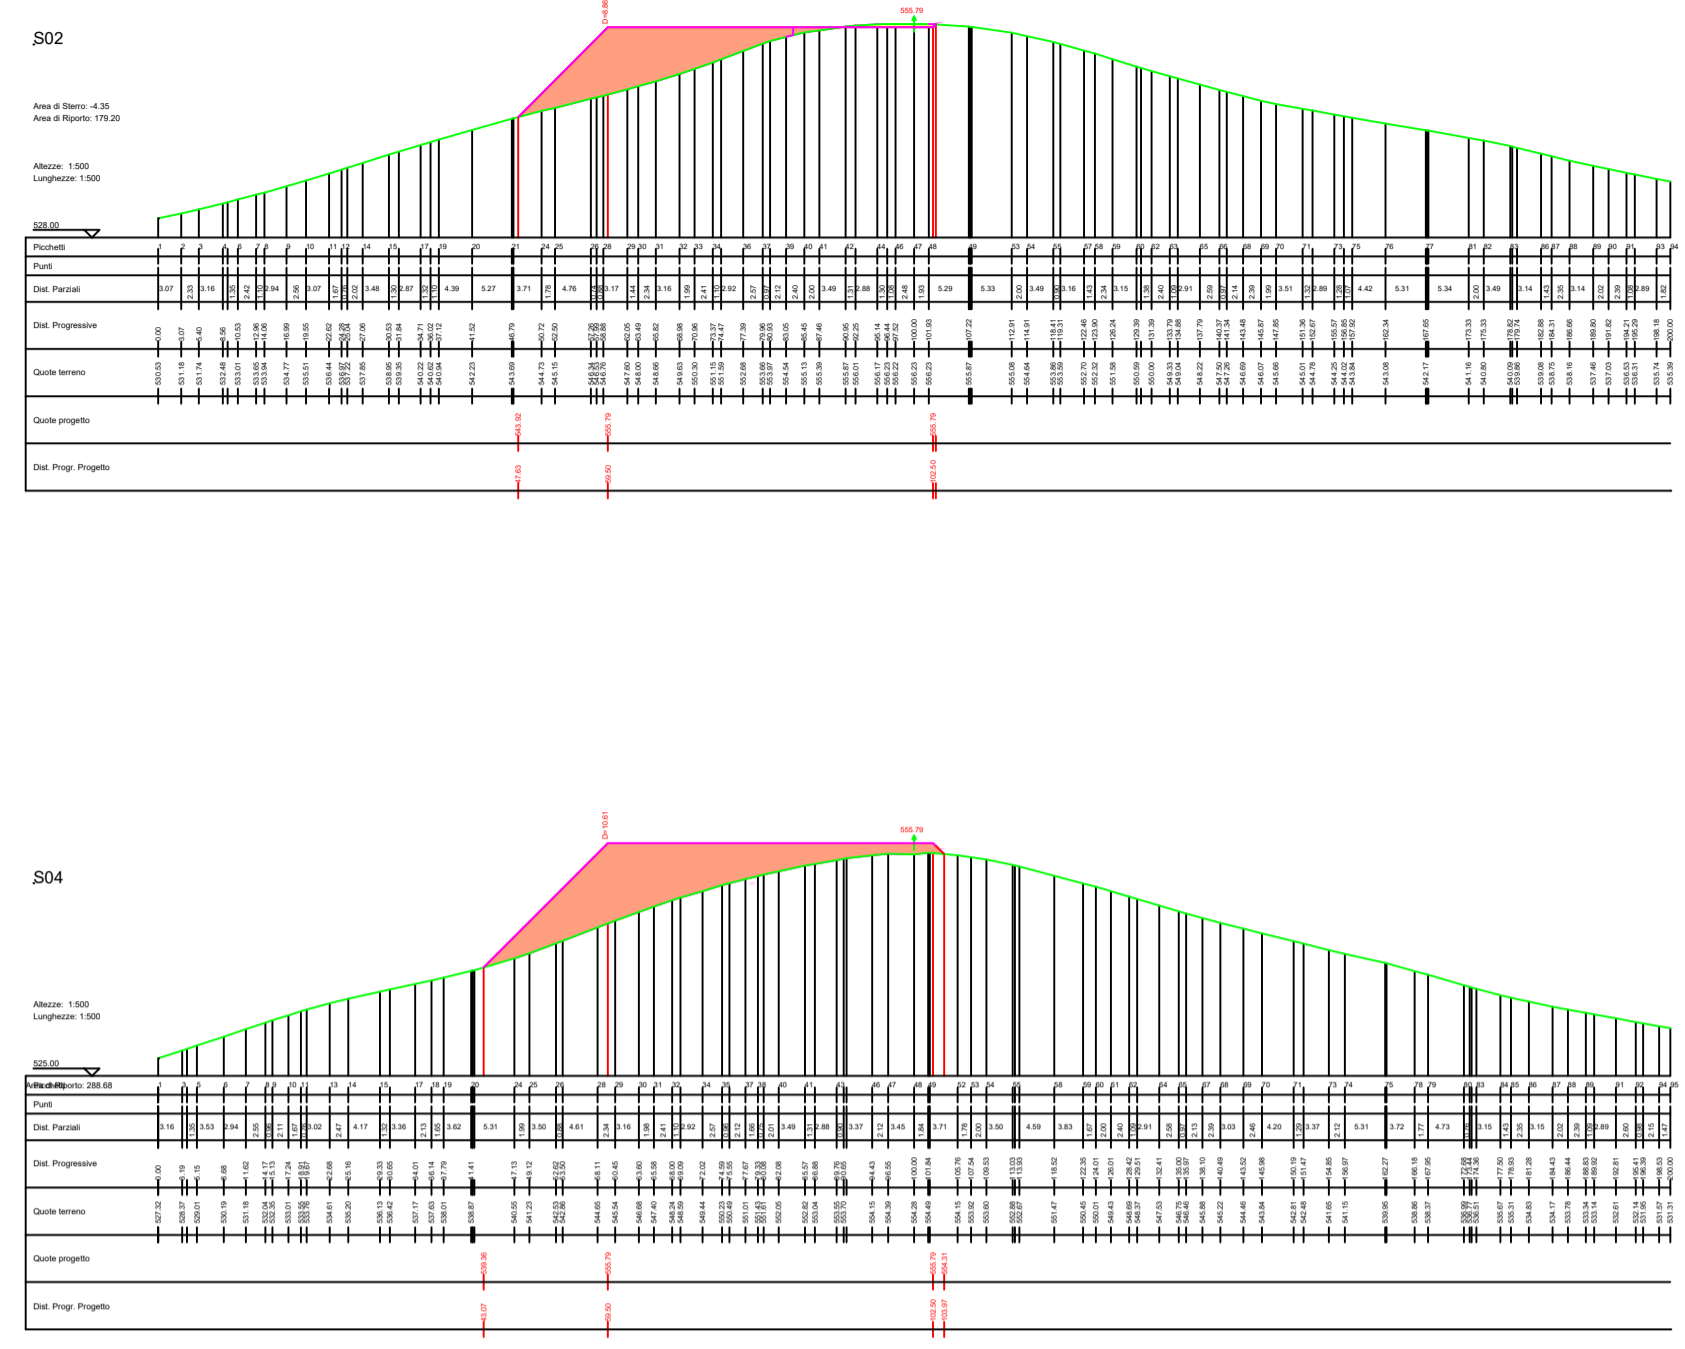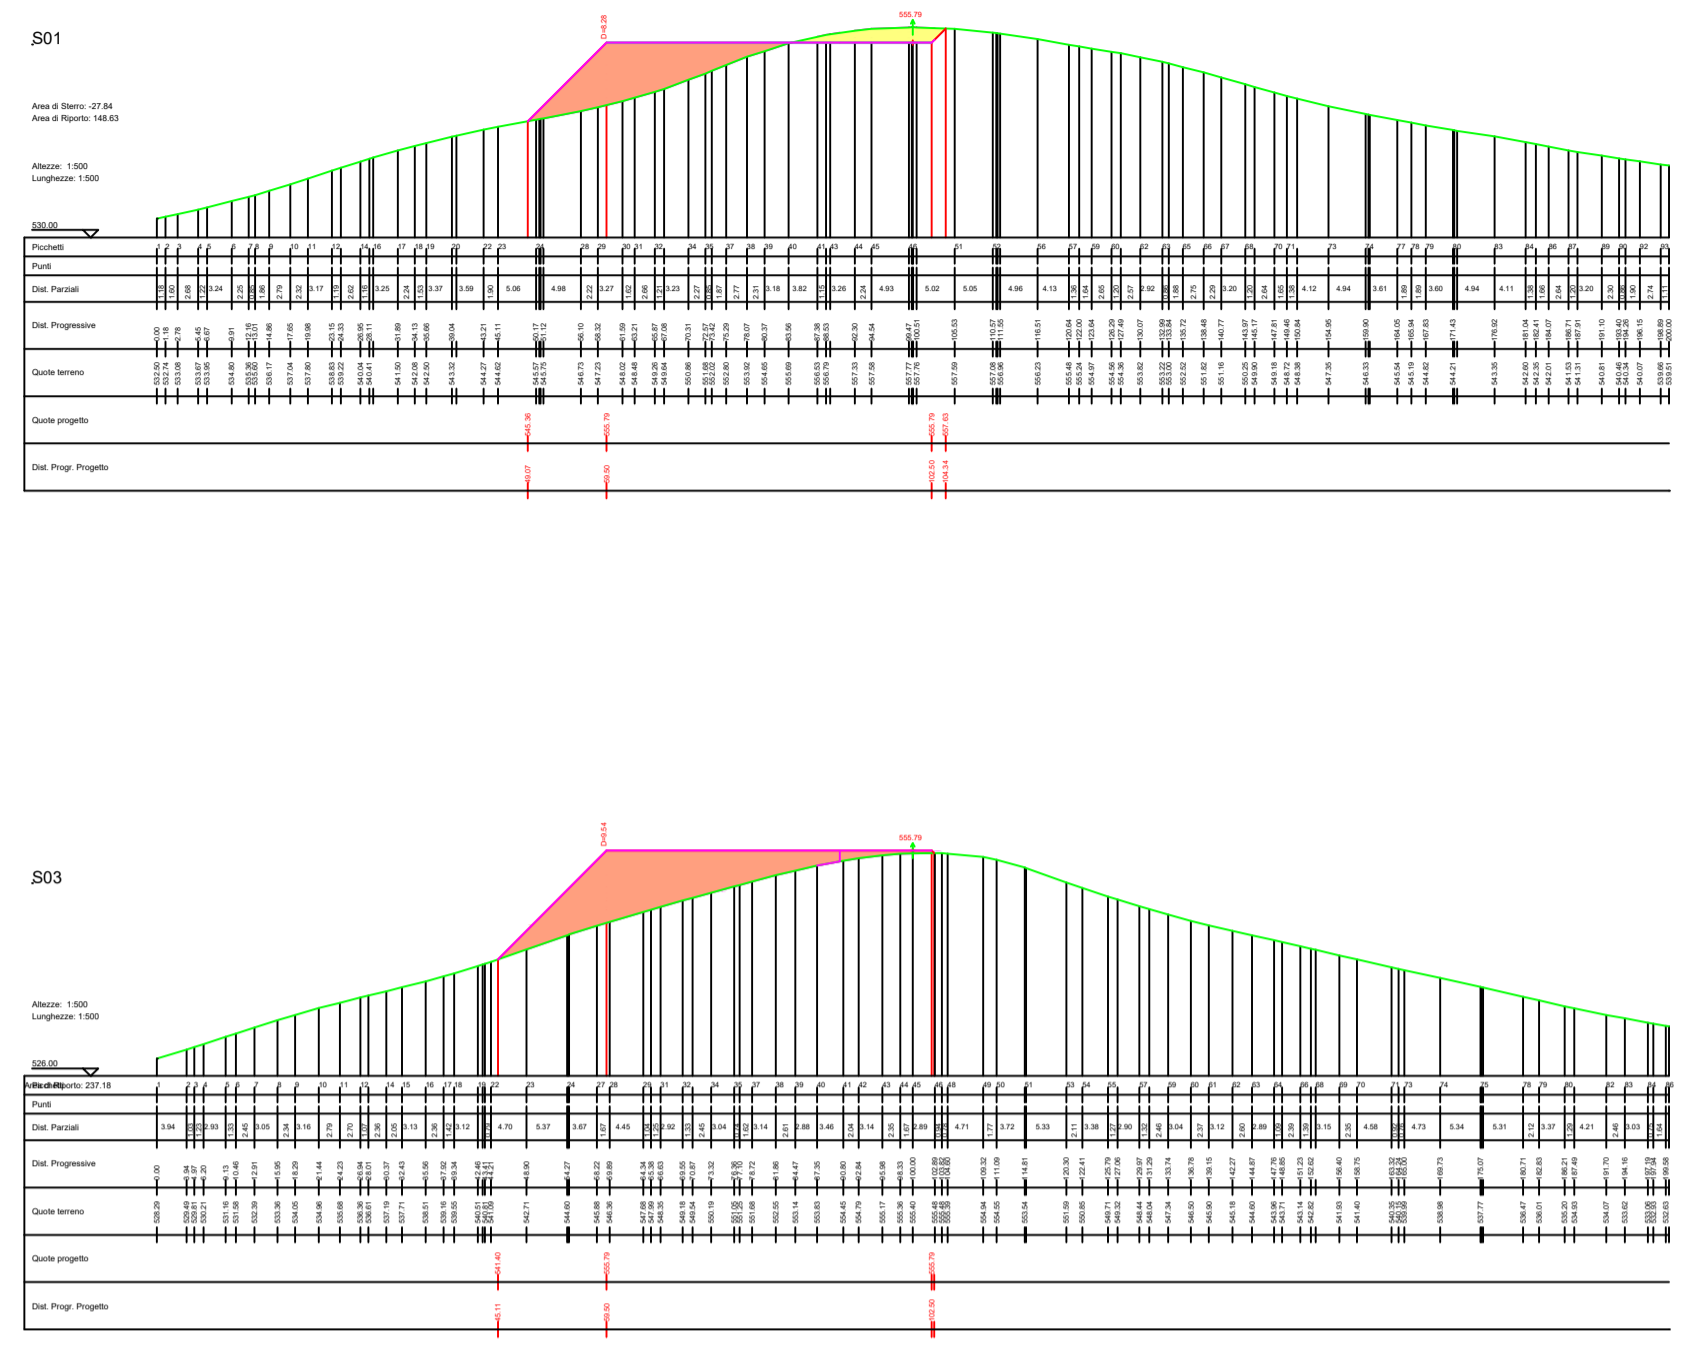


LEGENDA

Porzione di sterzo

Porzione di riporto

SEZIONI STRADA PROFILO D-MC04

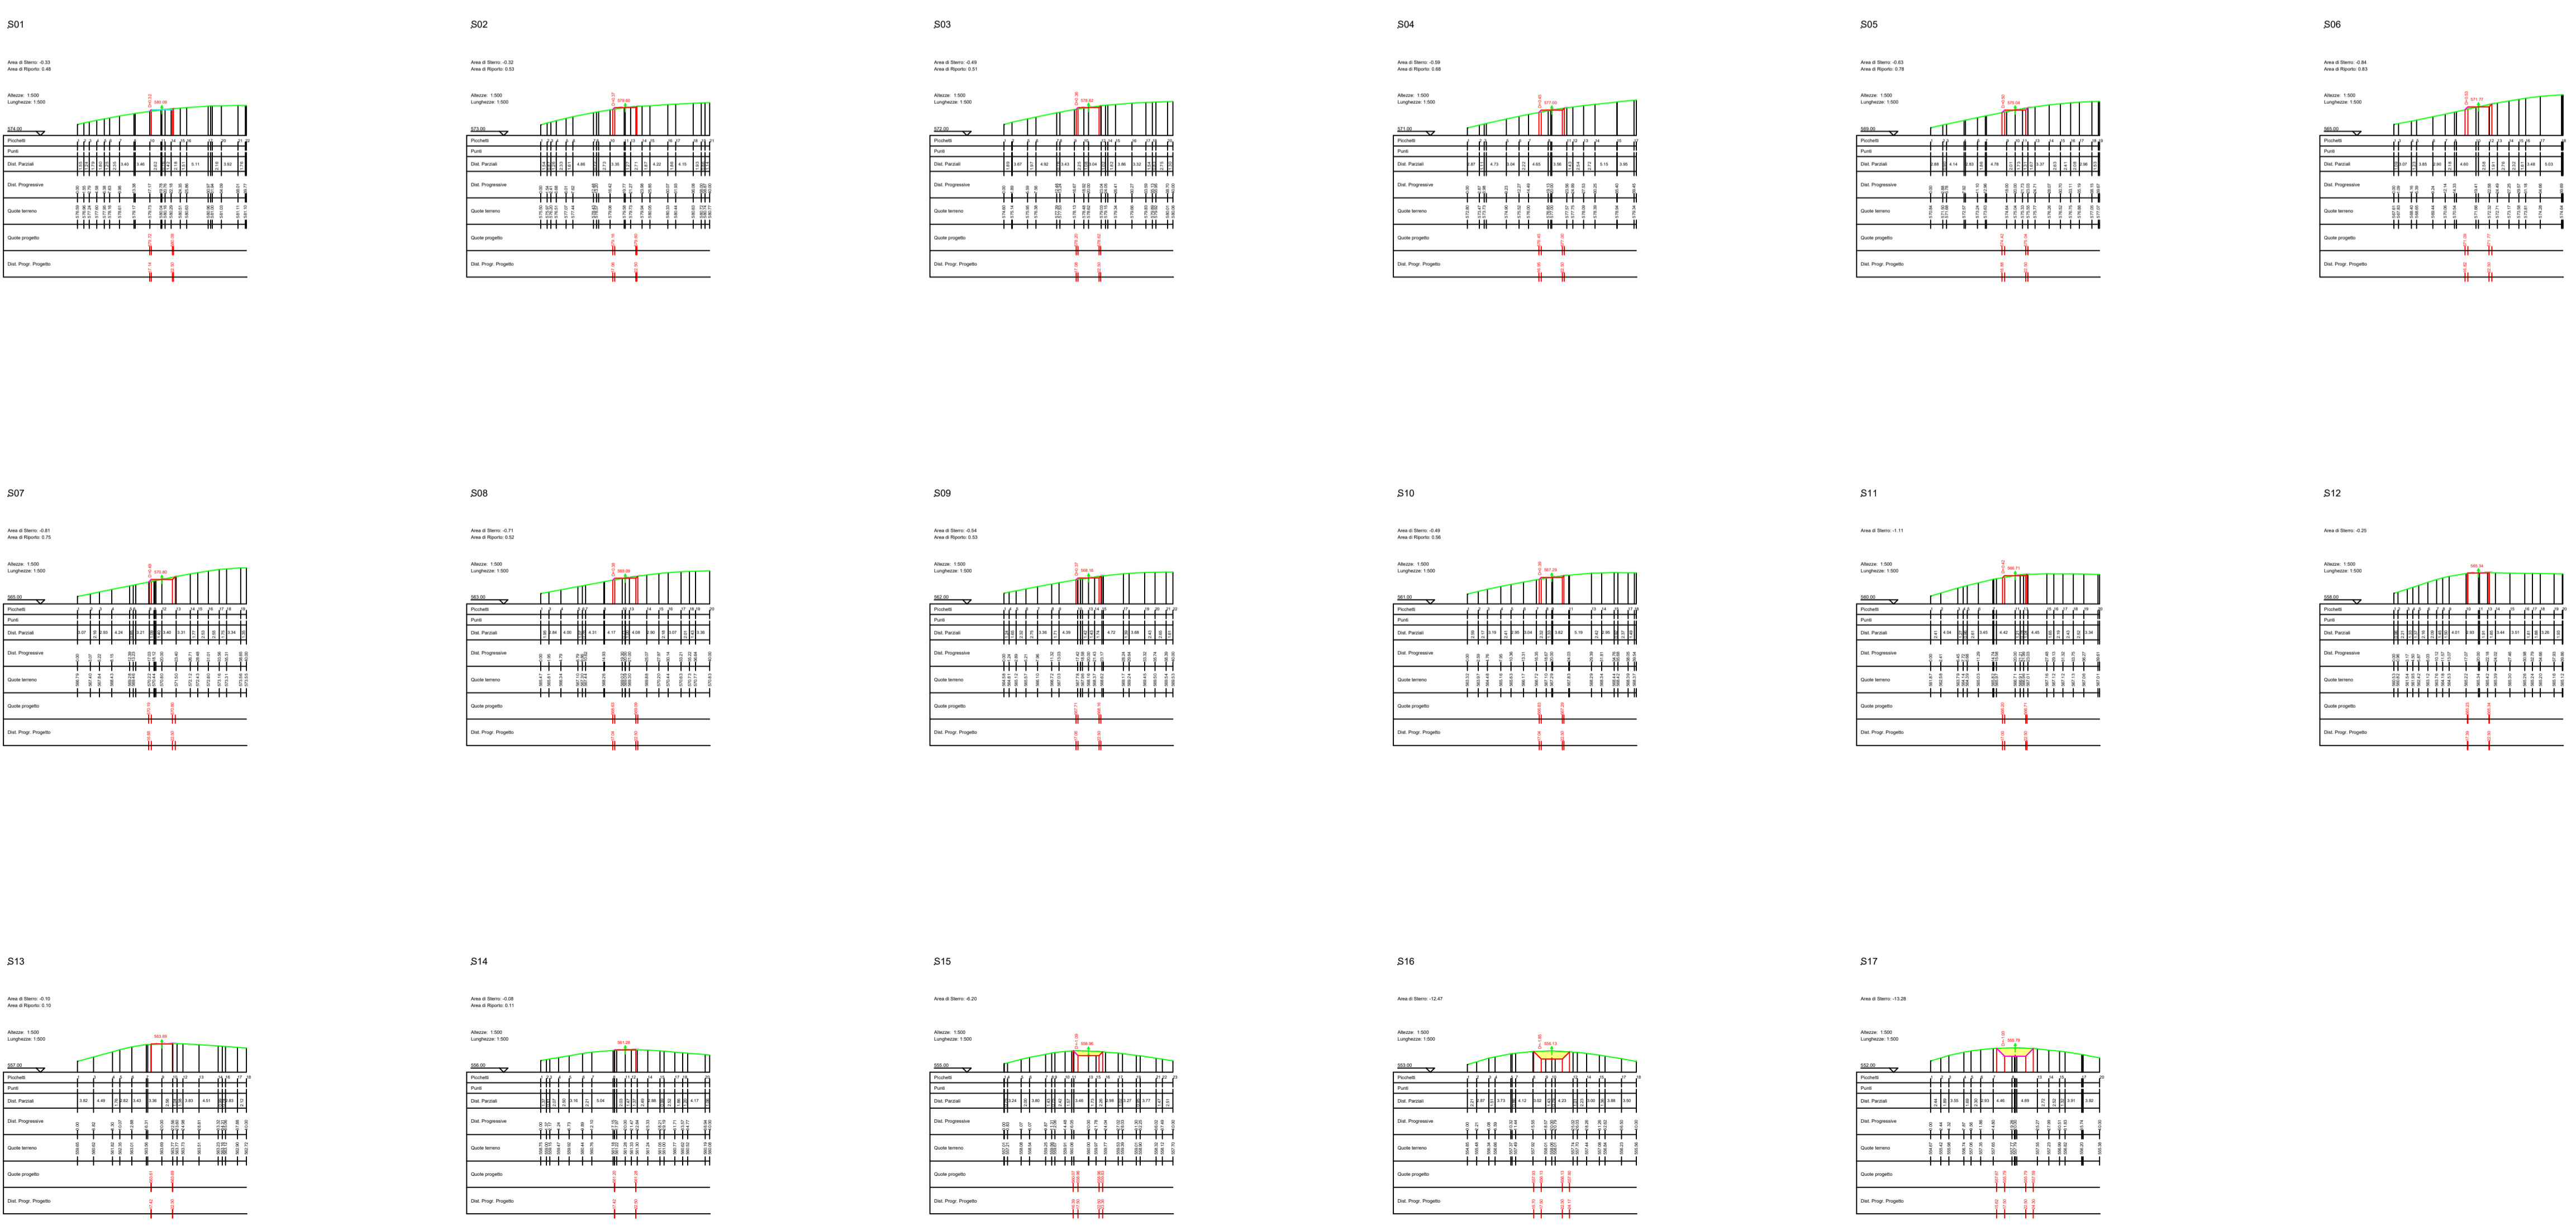


AUTORIZZAZIONE UNICA EX D. LGS. N. 387/2003



PROGETTO DEFINITIVO
PARCO EOLICO EMILIA

Titolo elaborato:
SEZIONI VIABILITA', PIAZZOLA MC01...MC09, SEU, BESS
E SE RTN 132/36kV

| CG | PD | GD | Prima Emissione | 12/09/2022 | 00 |
|---------|--------|---------|---------------------------------|------------|-----|
| REDATTO | CONTR. | APPROV. | DESCRIZIONE REVISIONE DOCUMENTO | DATA | REV |

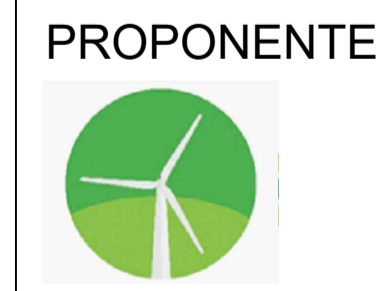

EMILIA PRIME S.R.L.
Via G. Garibaldi n.15
74023 Grottaglie (TA)



GE.CO.D'OR. S.R.L.
Via G. Garibaldi n.15
74023 Grottaglie (TA)

PROGETTISTA
Ing. Gaetano D'Oronzio
Via Goito 14 - Colobraro (MT)

| | | | |
|-------------------|---------------|----------------|----------------|
| Codice MCOC046 | Formato A1 | Scala 1:500 | Foglio 4/13 |
|-------------------|---------------|----------------|----------------|

SEZIONI STRADA PROFILO E-MC05




LEGENDA

Porzione di stierro

Porzione di riporto

SEZIONI PIAZZOLA MC05

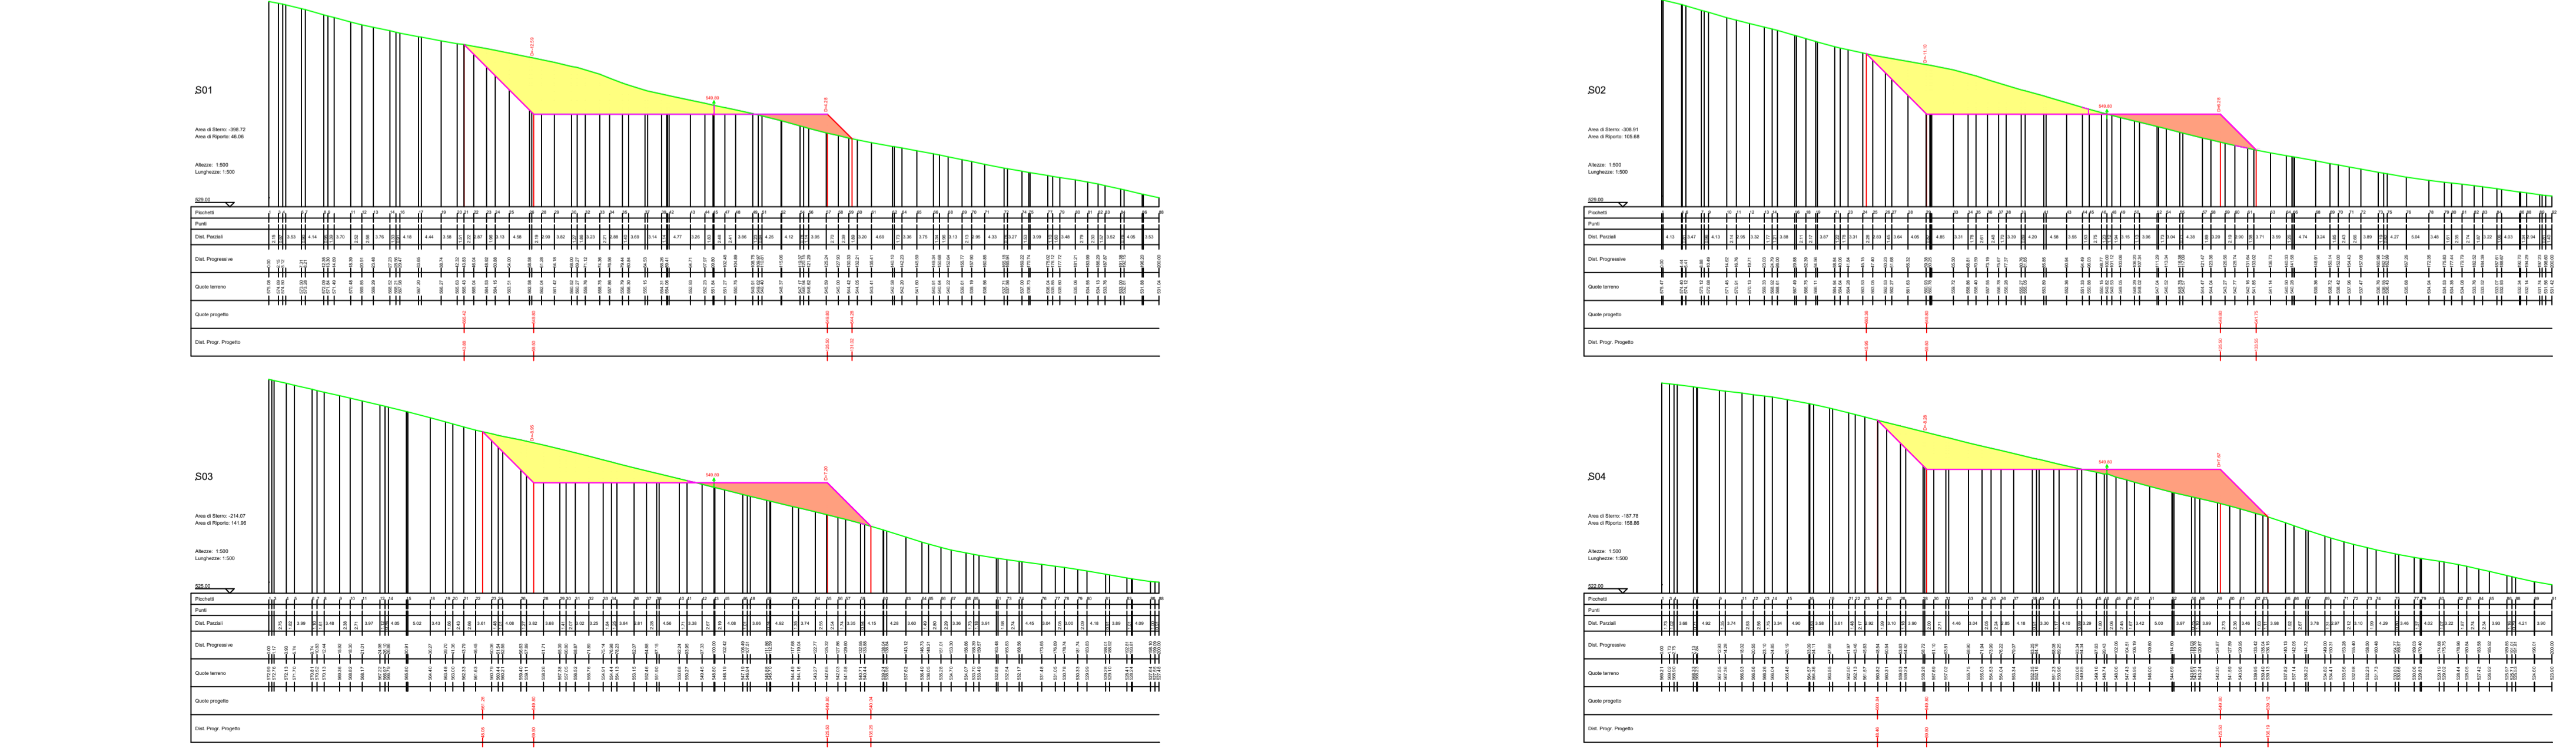

AUTORIZZAZIONE UNICA EX D. LGS. N. 387/2003



**PROGETTO DEFINITIVO
PARCO EOLICO EMILIA**

Titolo elaborato:
**SEZIONI VIABILITA', PIAZZOLA MC01...MC09, SEU, BESS
E SE RTN 132/36kV**

| | | | | | |
|---------|--------|---------|---------------------------------|------------|-----|
| CG | PD | GD | Prima Emissione | 12/09/2022 | 00 |
| REDATTO | CONTR. | APPROV. | DESCRIZIONE REVISIONE DOCUMENTO | DATA | REV |

PROPONENTE

EMILIA PRIME S.R.L.
Via G. Garibaldi n.15
74023 Grottaglie (TA)


CONSULENZA

GE.CO.D'OR. S.R.L.
Via G. Garibaldi n.15
74023 Grottaglie (TA)

PROGETTISTA
Ing. Gaetano D'Oronzio
Via Goito 14 - Colobraro (MT)

| | | | |
|-------------------|---------------|----------------|----------------|
| Codice MCOC046 | Formato A1 | Scala 1:500 | Foglio 5/13 |
|-------------------|---------------|----------------|----------------|

SEZIONI STRADA PROFILO M-F

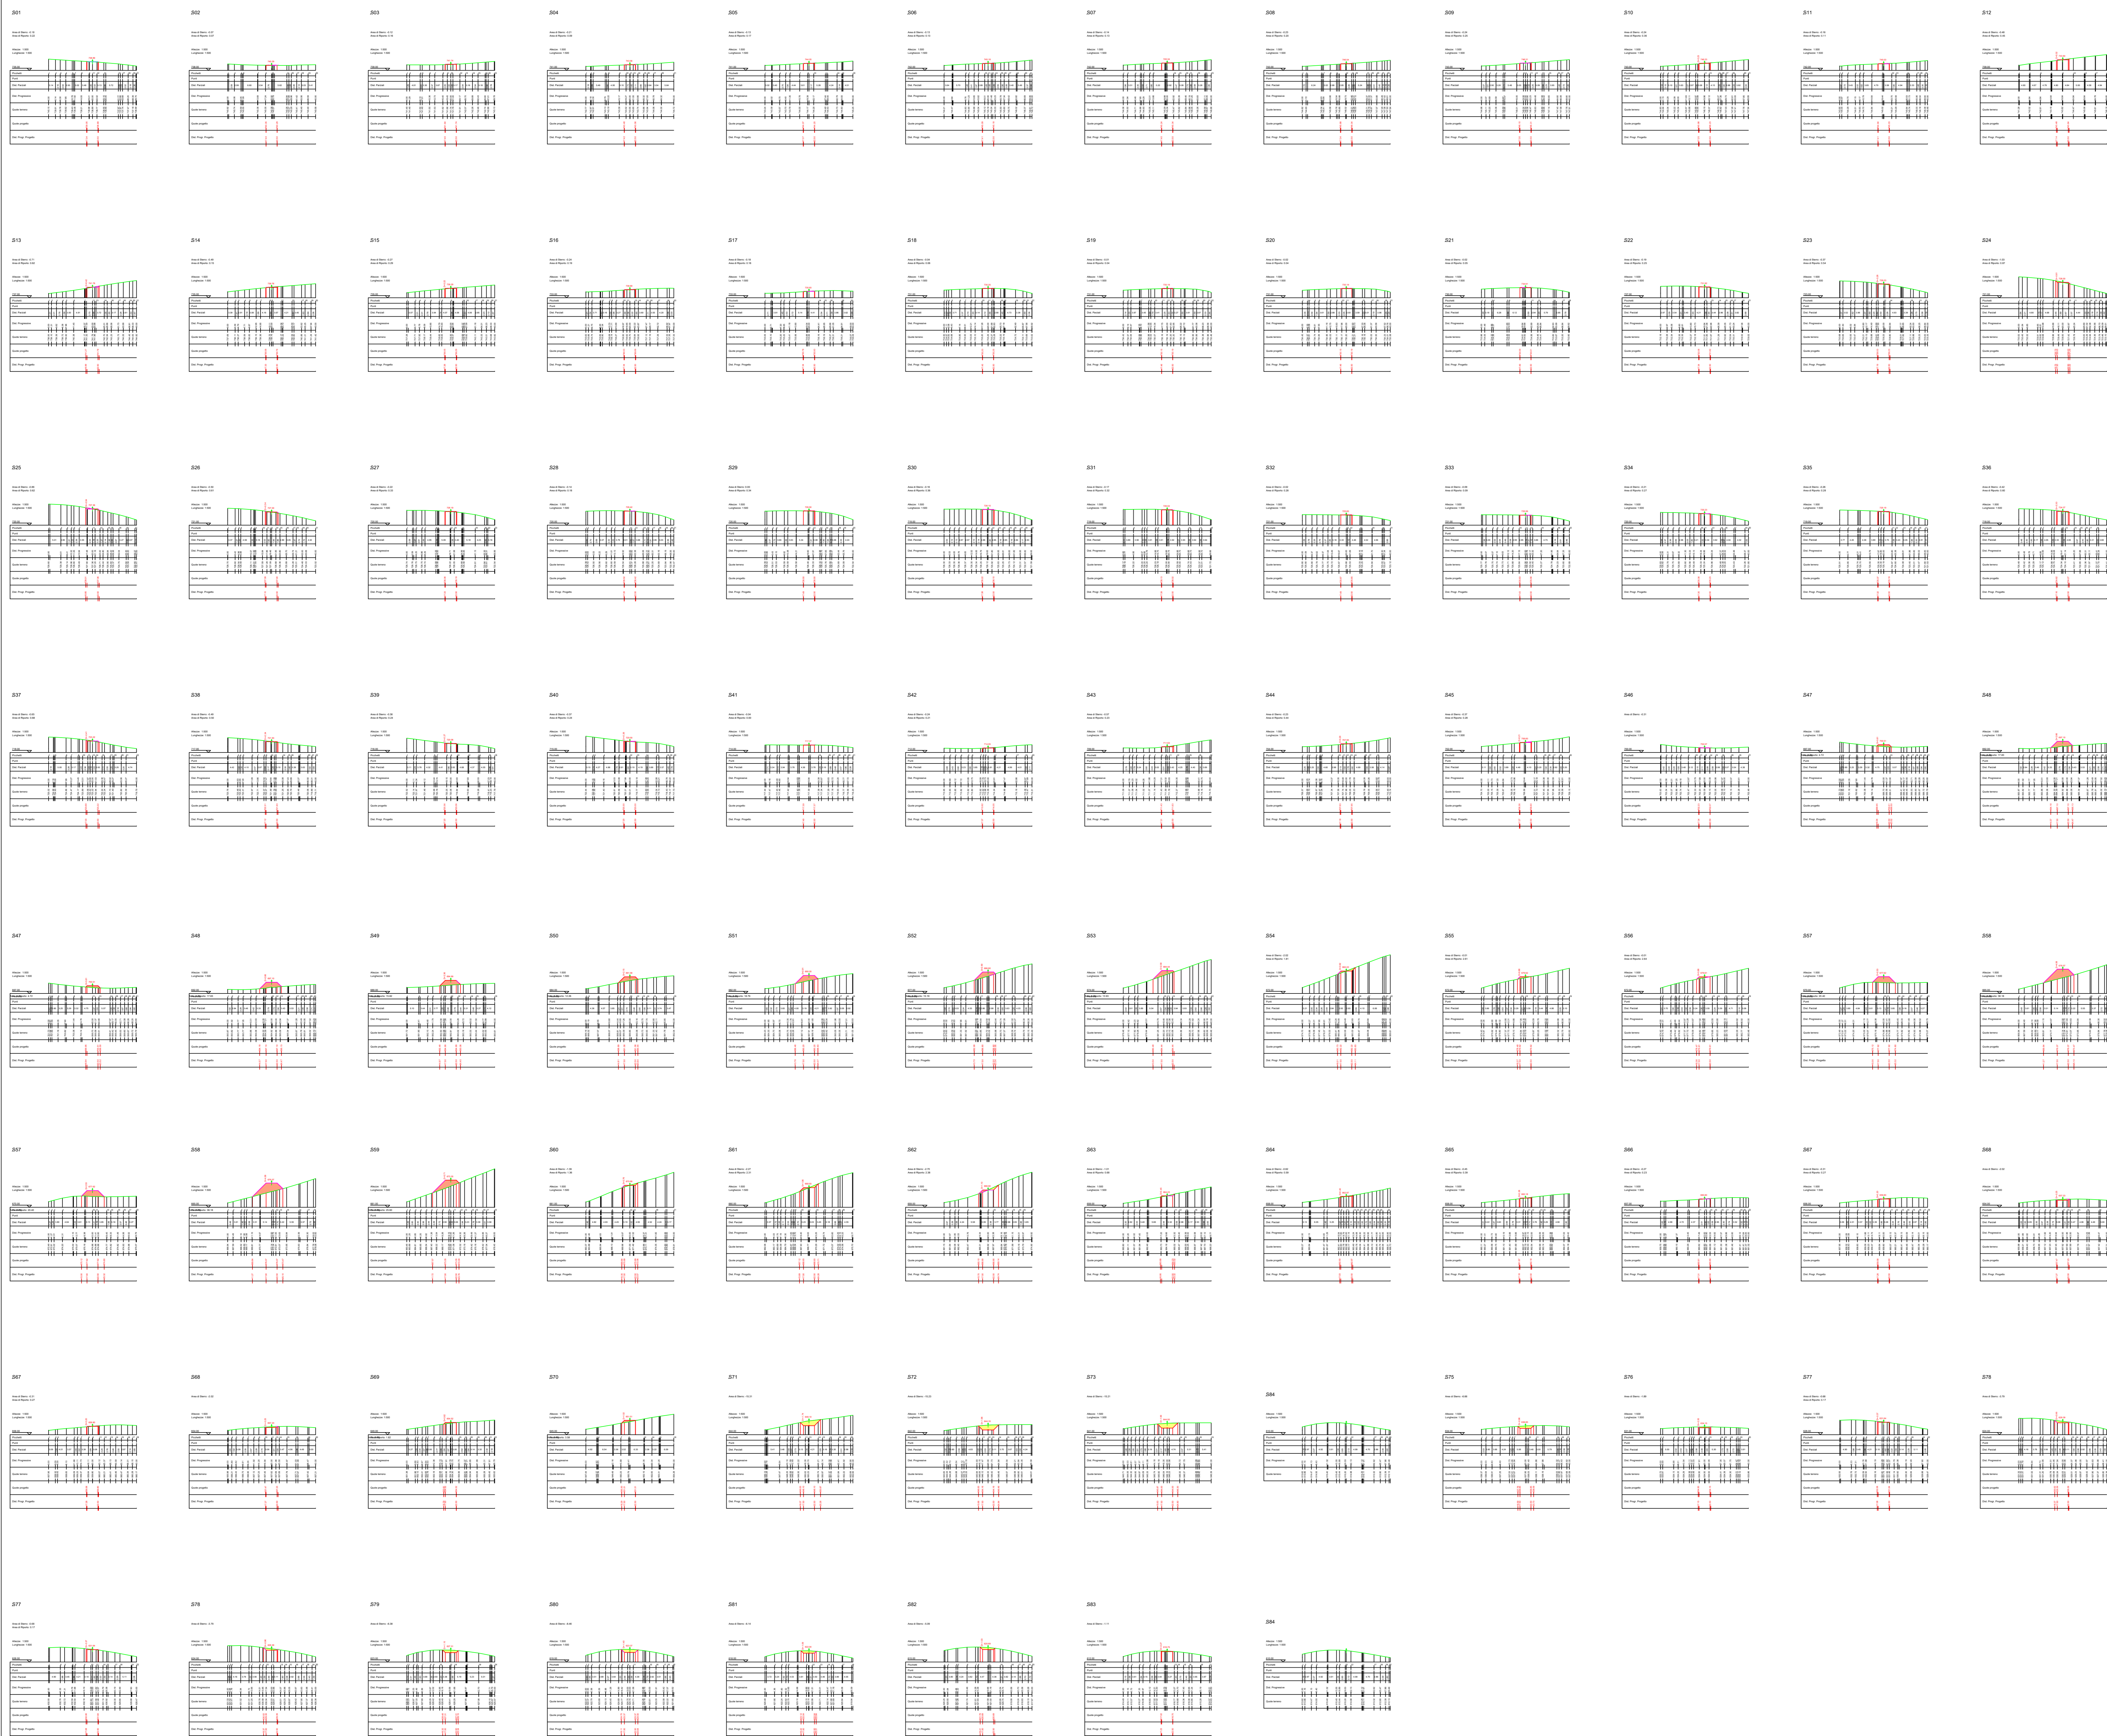

LEGENDA
 Porzione di sialero
 Porzione di riporto

AUTORIZZAZIONE UNICA EX D. LGS. N. 387/2003




PROGETTO DEFINITIVO
 PARCO EOLICO EMILIA

Titolo elaborato:
 SEZIONI VIABILITA', PIAZZOLA MC01...MC09, SEU, BESS
 E SE RTN 132/36KV

| | | | | | |
|---------|--------|---------|---------------------------------|------------|-----|
| CG | PD | GD | Prima Emissione | 12/09/2022 | 00 |
| REDATTO | CONTR. | APPROV. | DESCRIZIONE REVISIONE DOCUMENTO | DATA | REV |

| | |
|--|--|
| <p>PROPONENTE</p> <p>EMILIA PRIME S.R.L. Via G. Garibaldi n.15 74023 Grottaglie (TA)</p> | <p>CONSULENZA</p> <p>GE.CO.D'OR. S.R.L. Via G. Garibaldi n.15 74023 Grottaglie (TA)</p> <p>PROGETTISTA Ing. Gaetano D'Oronzio Via Goito 14 - Colobraro (MT)</p> |
|--|--|

SEZIONI STRADA PROFILO L-H

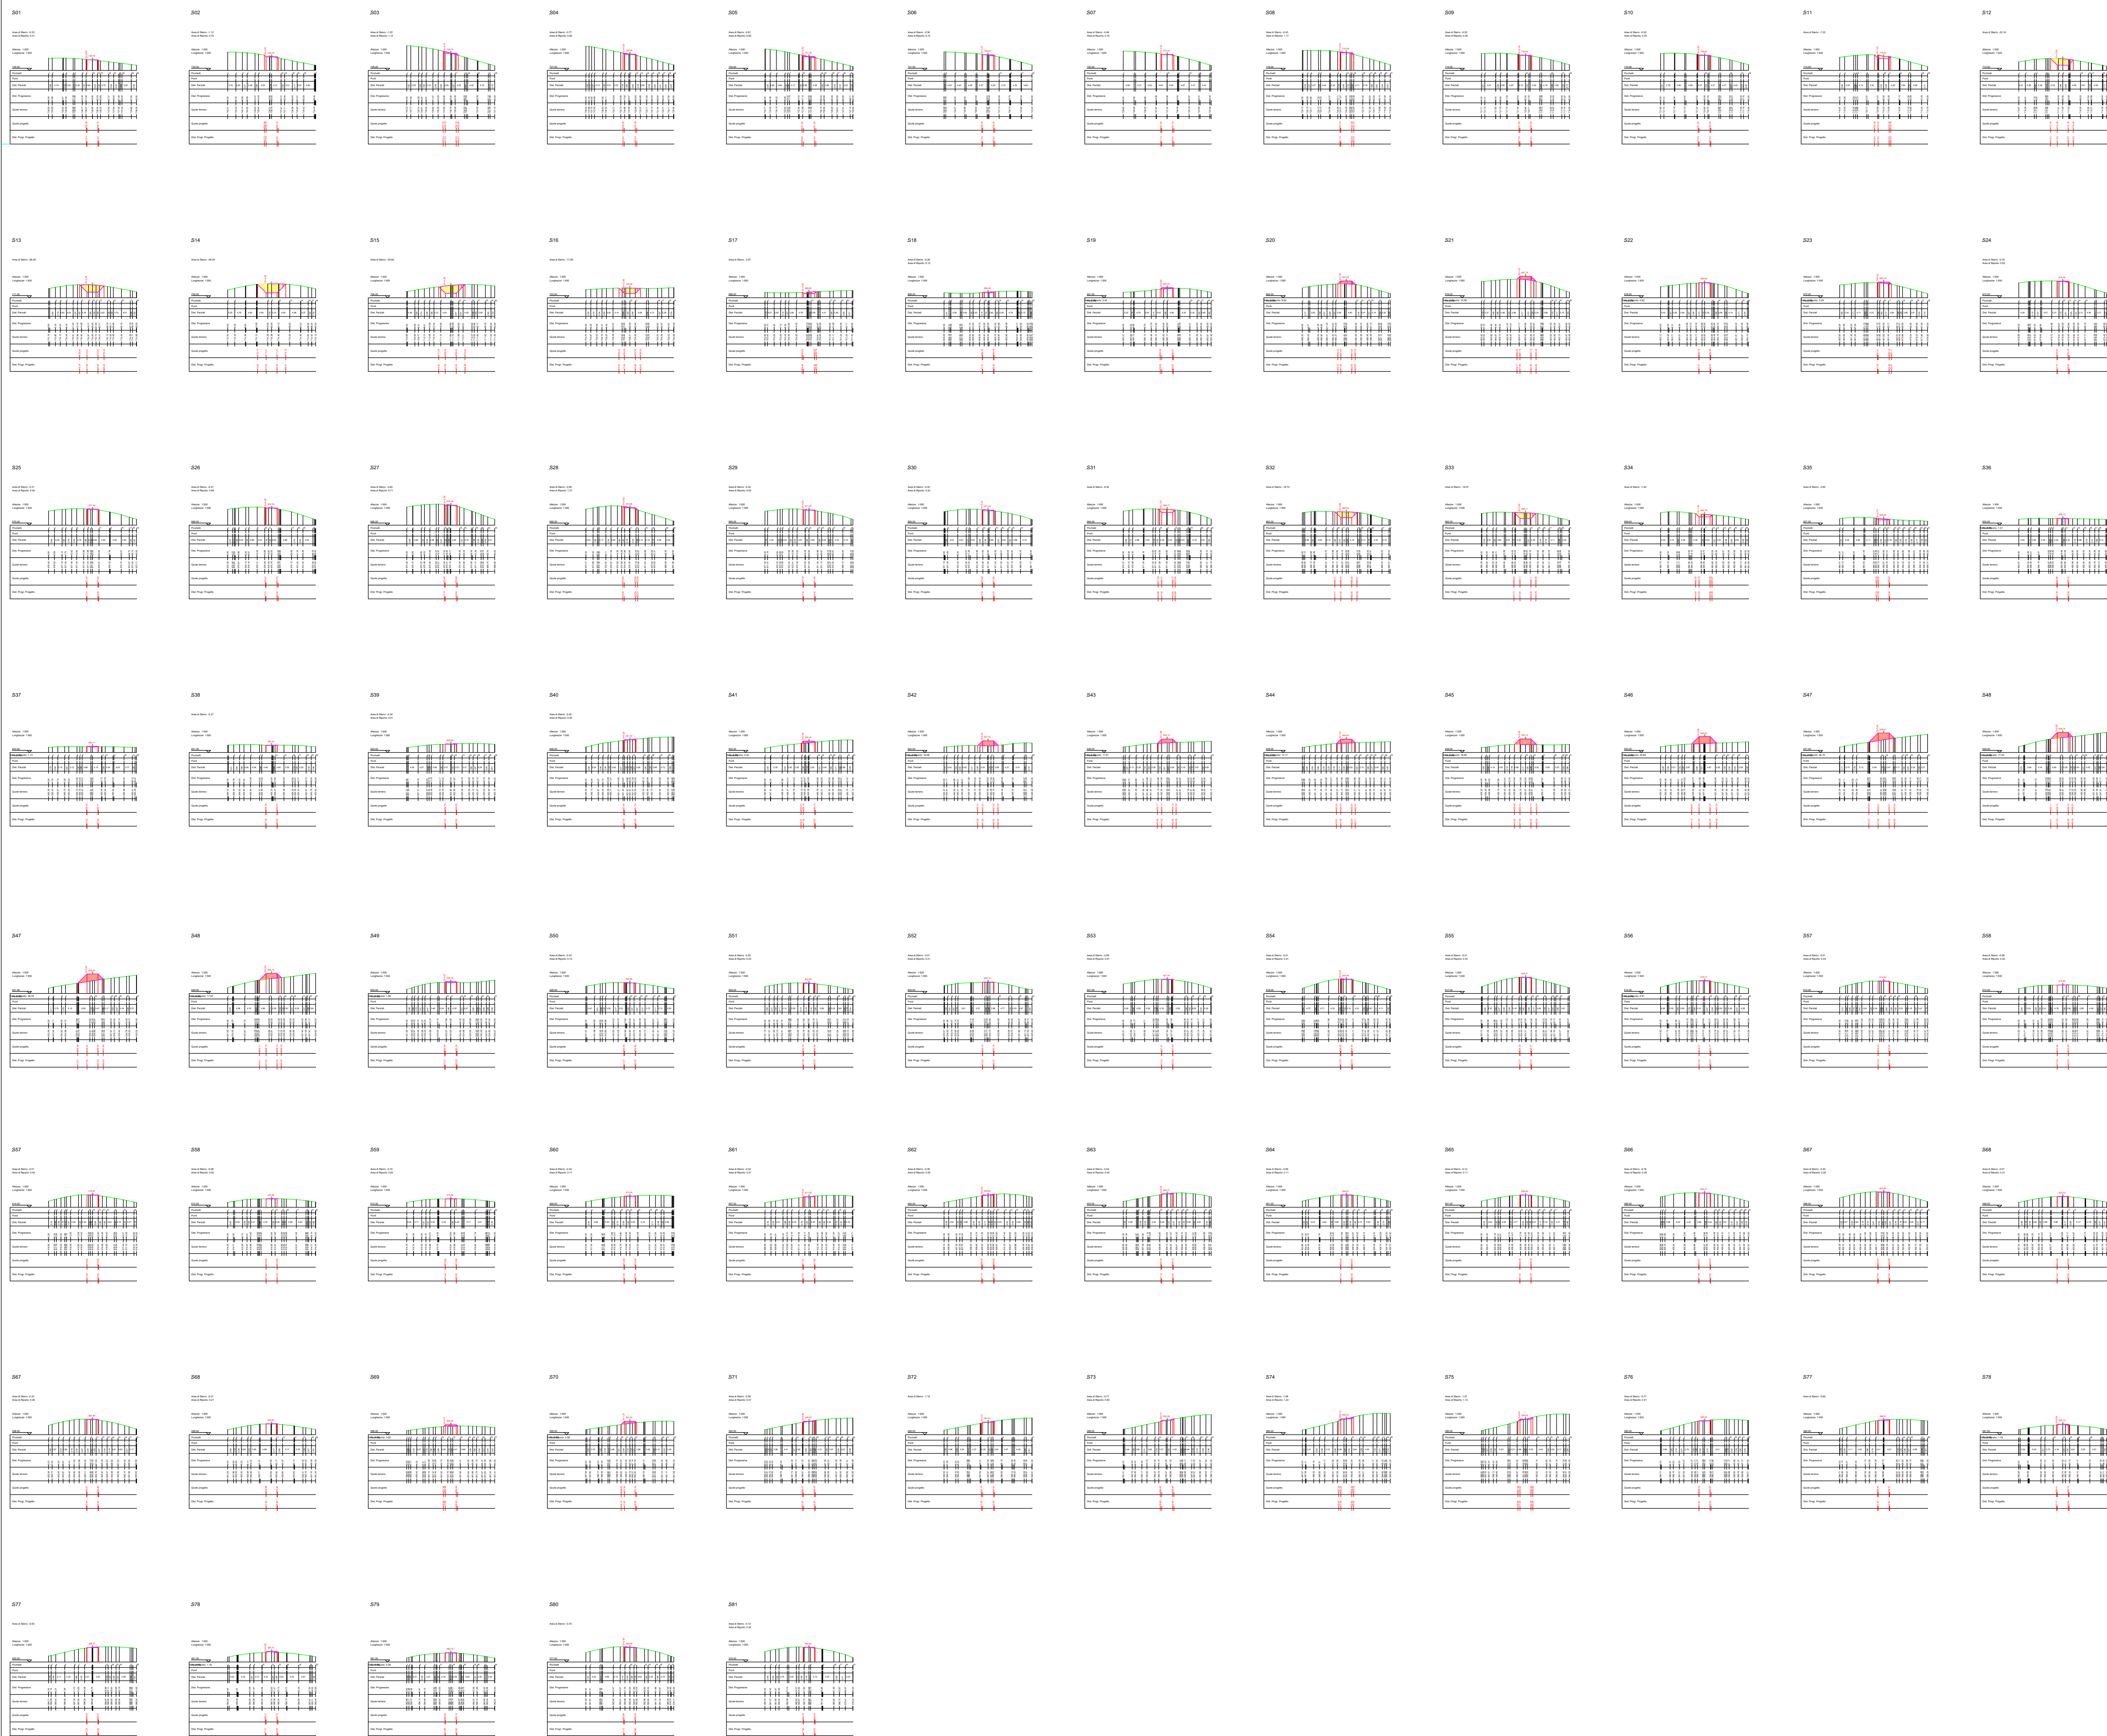

LEGENDA
 Porzione di sialero
 Porzione di riporto

AUTORIZZAZIONE UNICA EX D. LGS. N. 387/2003



PROGETTO DEFINITIVO
 PARCO EOLICO EMILIA

Titolo elaborato:
 SEZIONI VIABILITA', PIAZZOLA MC01...MC09, SEU, BESS
 E SE RTN 132/36KV

| | | | | | |
|----------|--------|---------|---------------------------------|------------|-----|
| CG | PD | GD | Prima Emissione | 12/09/2022 | 00 |
| REDAITTO | CONTR. | APPROV. | DESCRIZIONE REVISIONE DOCUMENTO | DATA | REV |

| | |
|--|--|
| <p>PROPONENTE</p> <p>EMILIA PRIME S.R.L. Via G. Garibaldi n.15 74023 Grottaglie (TA)</p> | <p>CONSULENZA</p> <p>GE.CO.D'OR. S.R.L. Via G. Garibaldi n.15 74023 Grottaglie (TA)</p> <p>PROGETTISTA Ing. Gaetano D'Oronzio Via Goito 14 - Colobraro (MT)</p> |
|--|--|

SEZIONI STRADA PROFILO H-I



LEGENDA
 Porzione di sterzo
 Porzione di riparto

AUTORIZZAZIONE UNICA EX D. LGS. N. 387/2003




**PROGETTO DEFINITIVO
 PARCO EOLICO EMILIA**

Titolo elaborato:
**SEZIONI VIABILITA', PIAZZOLA MC01...MC09, SEU, BESS
 E SE RTN 132/36kV**

| | | | | | |
|---------|--------|---------|---------------------------------|------------|-----|
| CG | PD | GD | Prima Emissione | 12/09/2022 | 00 |
| REDATTO | CONTR. | APPROV. | DESCRIZIONE REVISIONE DOCUMENTO | DATA | REV |

PROPONENTE


EMILIA PRIME S.R.L.
 Via G. Garibaldi n.15
 74023 Grottaglie (TA)



CONSULENZA


GE.CO.D'OR. S.R.L.
 Via G. Garibaldi n.15
 74023 Grottaglie (TA)



PROGETTISTA
 Ing. Gaetano D'Oronzio
 Via Goito 14 - Colobraro (MT)

| | | | |
|-------------------|---------------|----------------|-----------------|
| Codice MCOC046 | Formato A1 | Scala 1:500 | Foglio 12/13 |
|-------------------|---------------|----------------|-----------------|


SEZIONI PIAZZOLA MC09

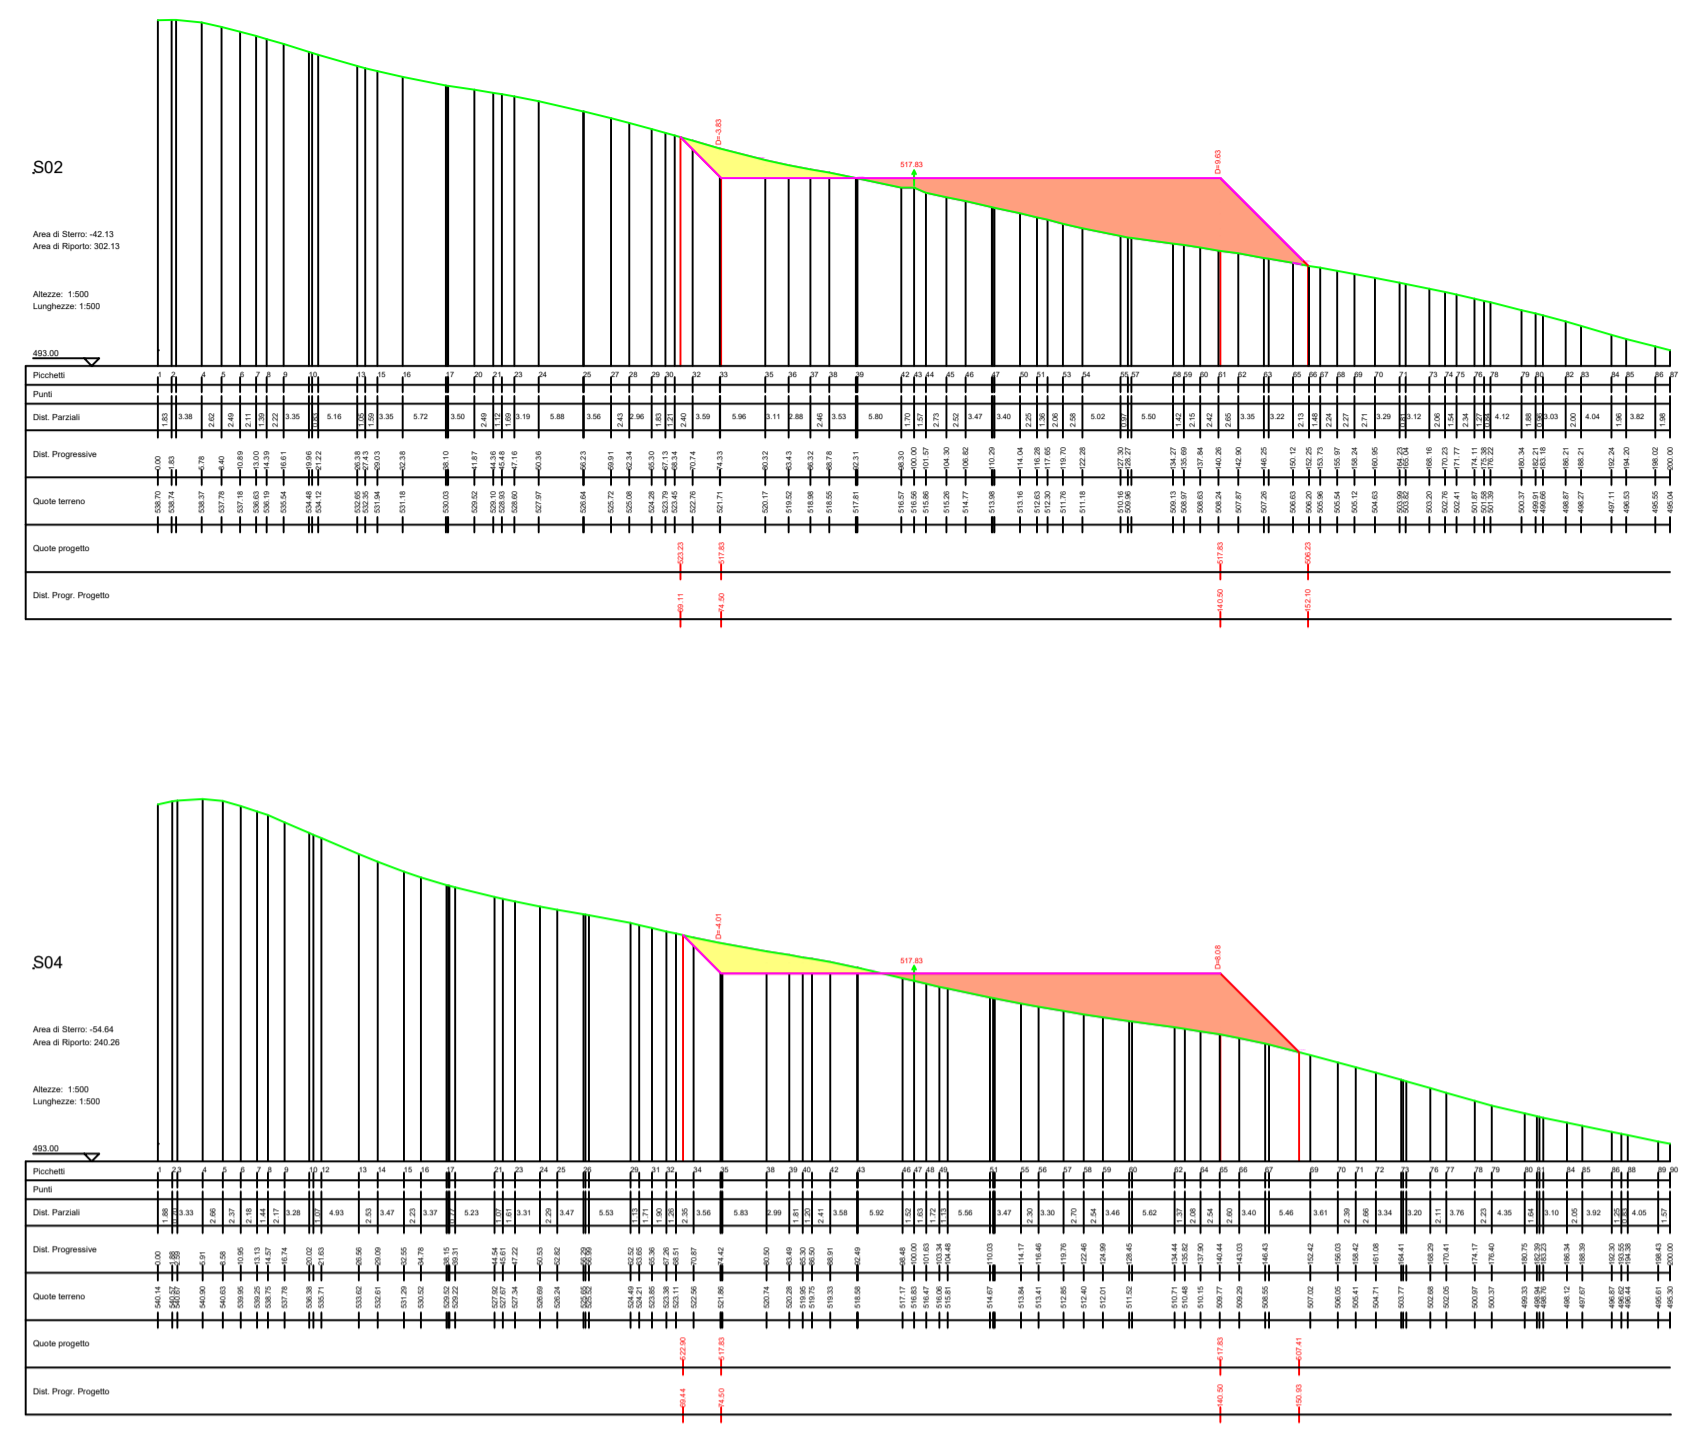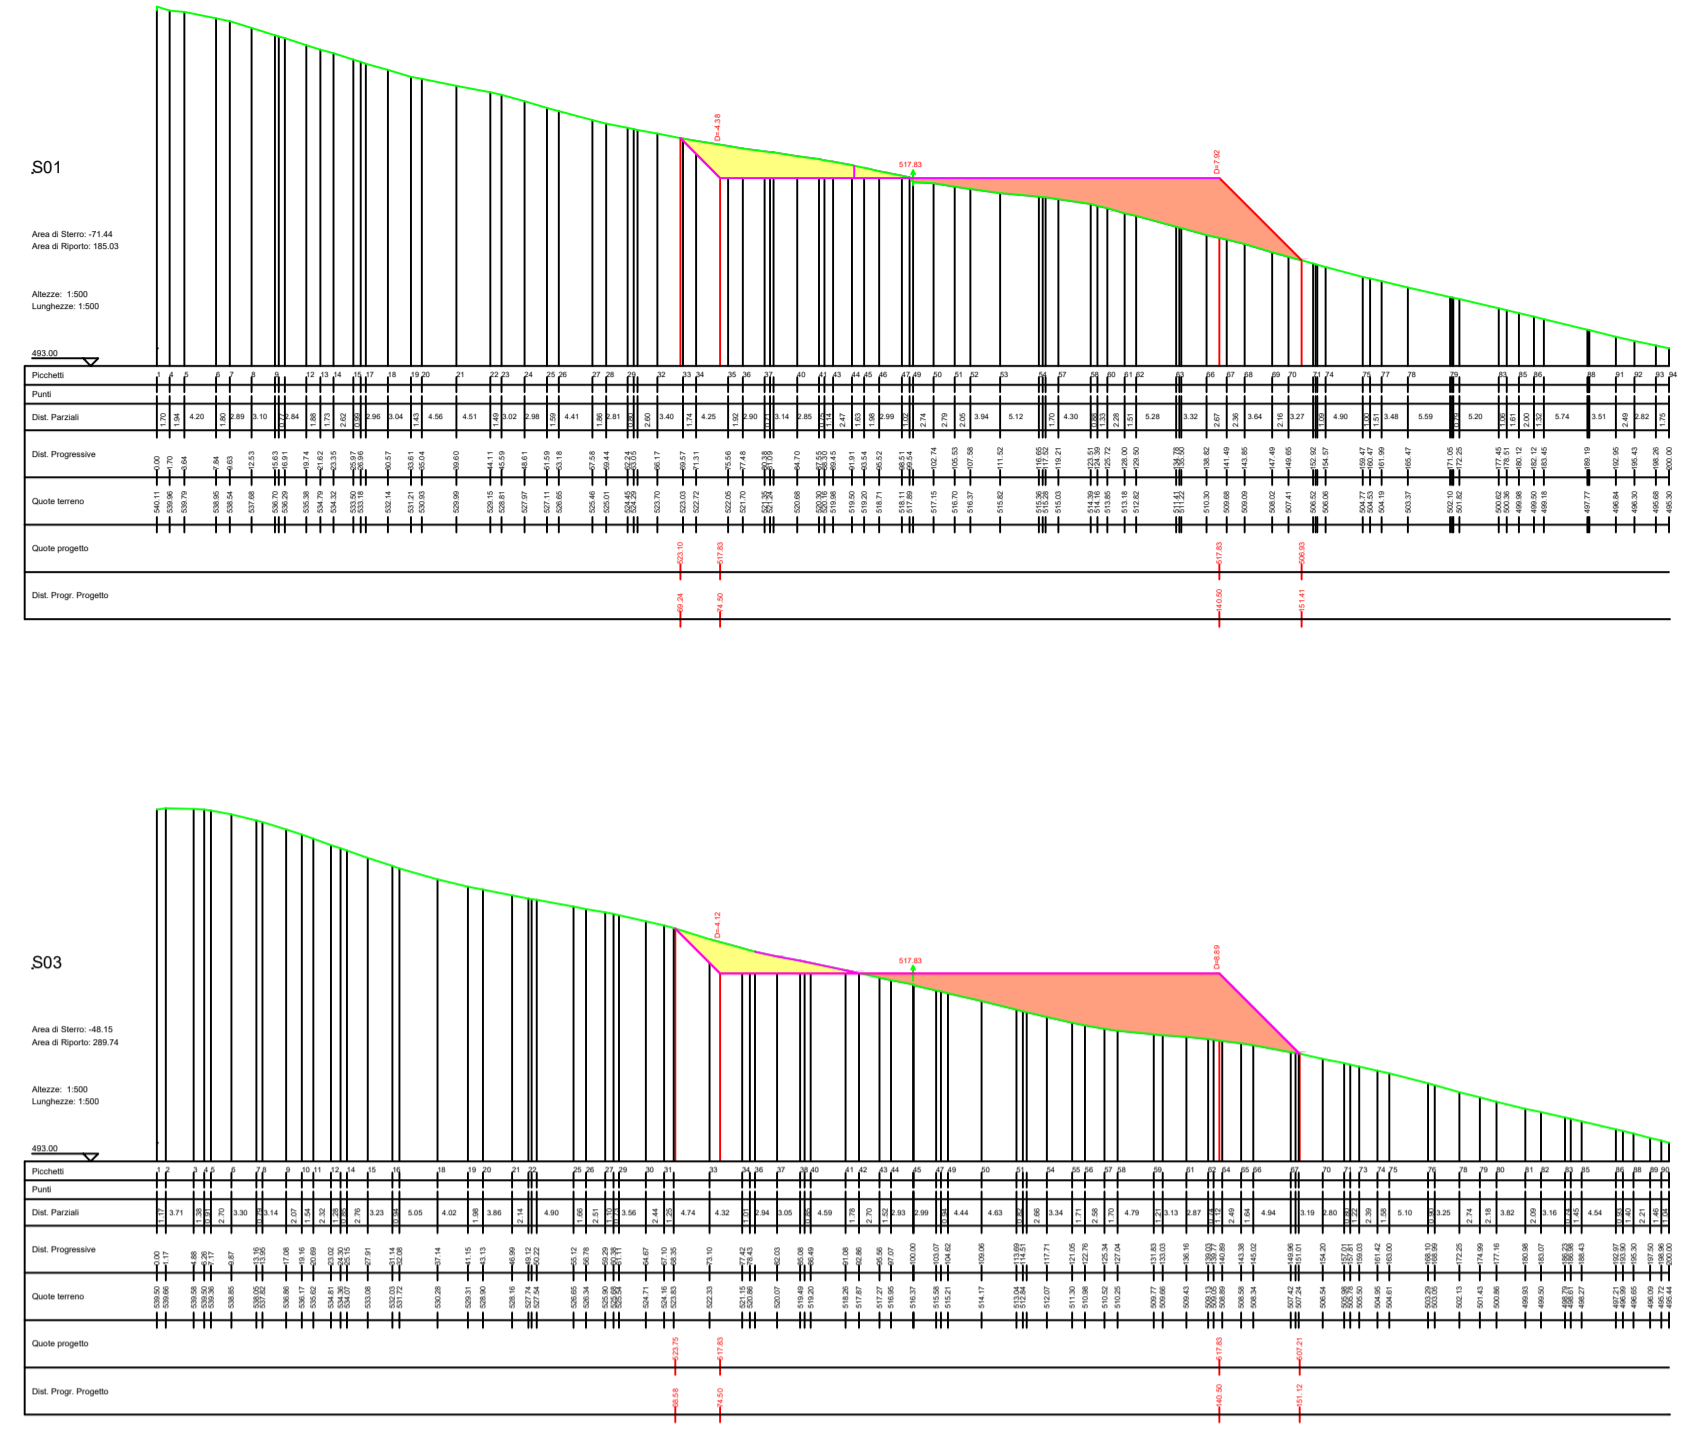

LEGENDA
 Porzione di sterzo
 Porzione di riporto

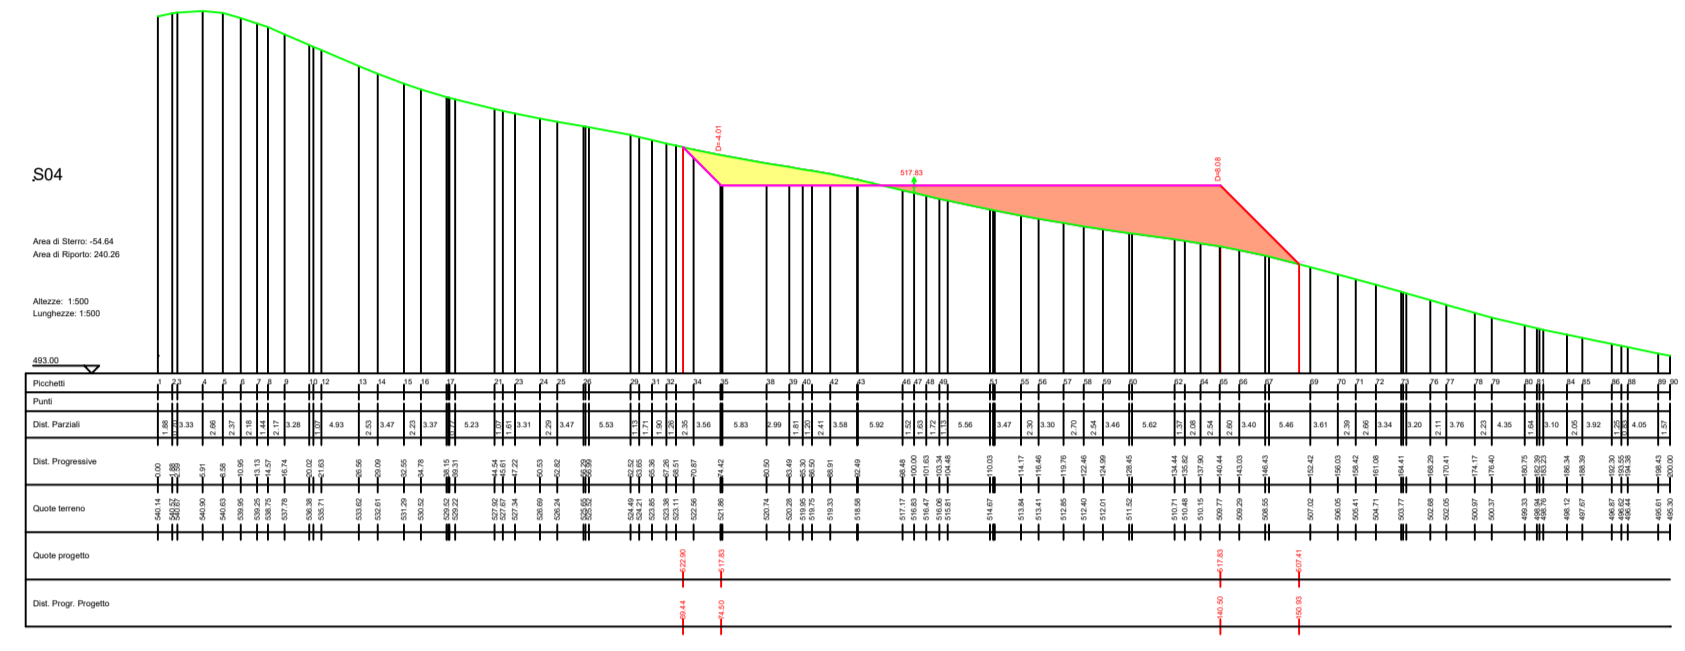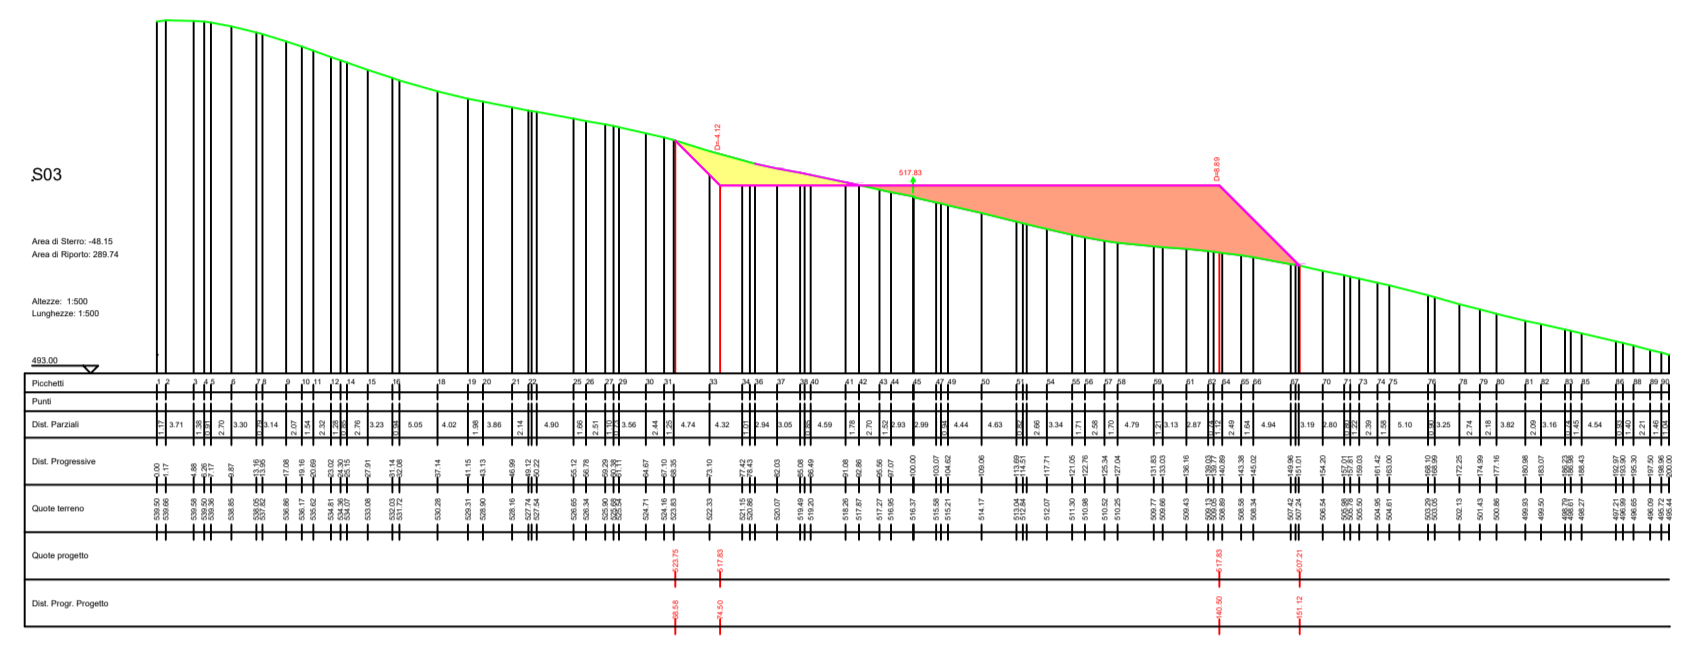

SEZIONI STRADA PROFILO I-MC09

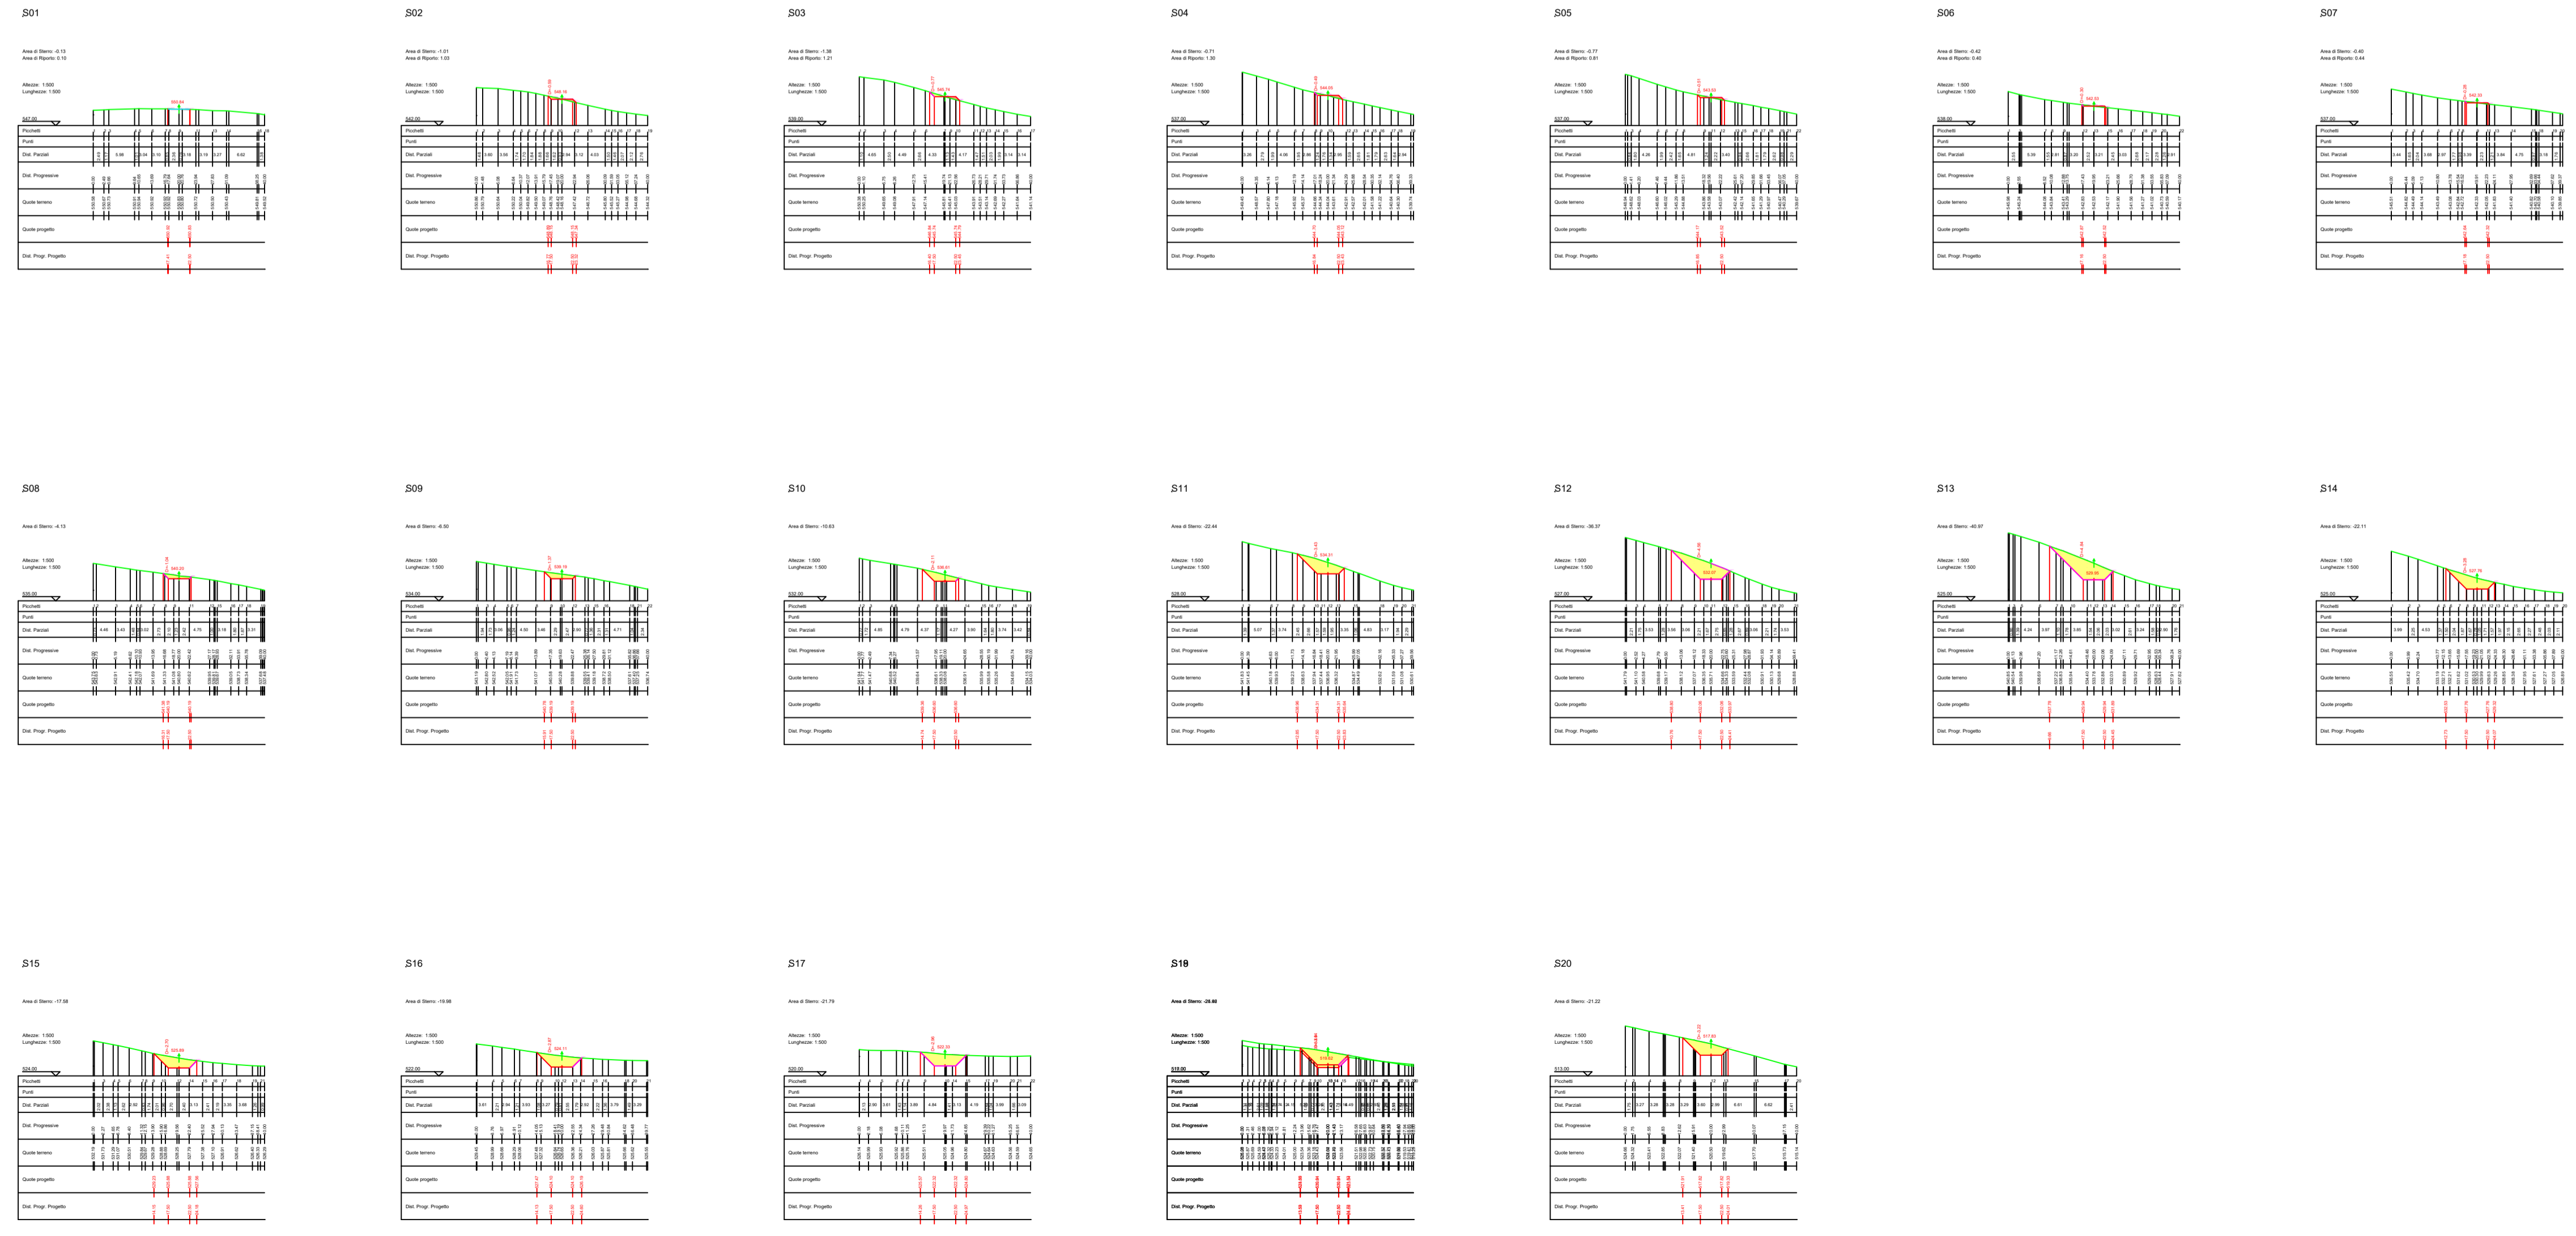

AUTORIZZAZIONE UNICA EX D. LGS. N. 387/2003



PROGETTO DEFINITIVO
PARCO EOLICO EMILIA

Titolo elaborato:
SEZIONI VIABILITA', PIAZZOLA MC01...MC09, SEU, BESS
E SE RTN 132/36kV

| CG | PD | GD | Prima Emissione | 12/09/2022 | 00 |
|---------|--------|---------|---------------------------------|------------|-----|
| REDATTO | CONTR. | APPROV. | DESCRIZIONE REVISIONE DOCUMENTO | DATA | REV |

PROPONENTE

EMILIA PRIME S.R.L.
 Via G. Garibaldi n.15
 74023 Grottaglie (TA)

CONSULENZA

GE.CO.D'OR. S.R.L.
 Via G. Garibaldi n.15
 74023 Grottaglie (TA)

PROGETTISTA
 Ing. Gaetano D'Oronzio
 Via Goito 14 - Colobraro (MT)

| | | | |
|-------------------|---------------|----------------|-----------------|
| Codice MCOC046 | Formato A1 | Scala 1:500 | Foglio 13/13 |
|-------------------|---------------|----------------|-----------------|