

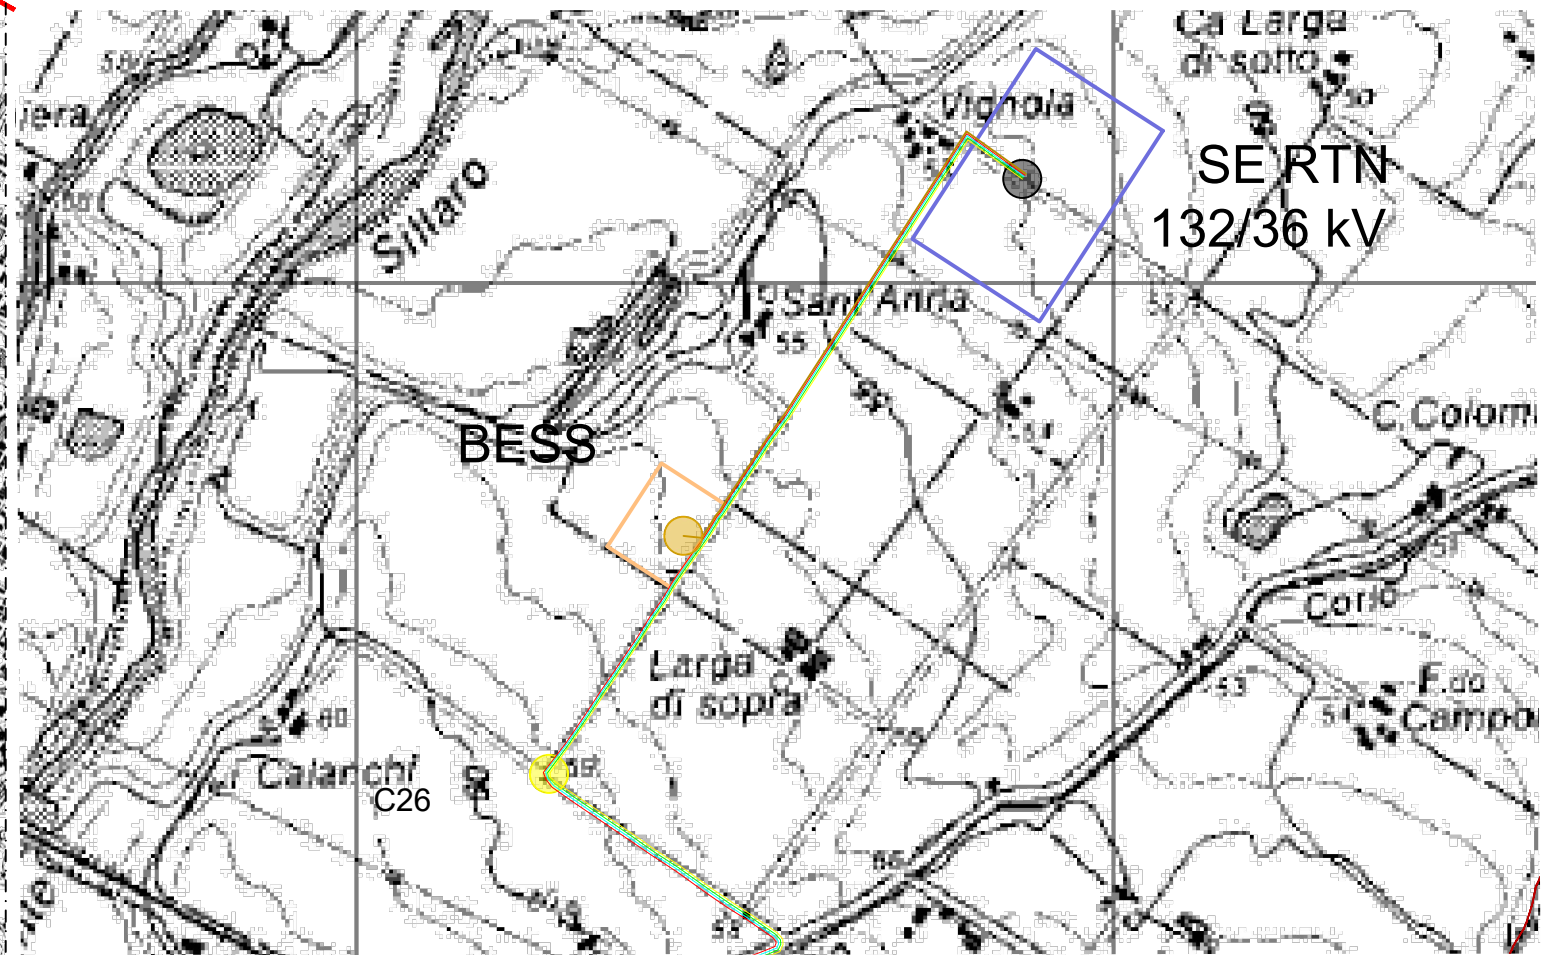


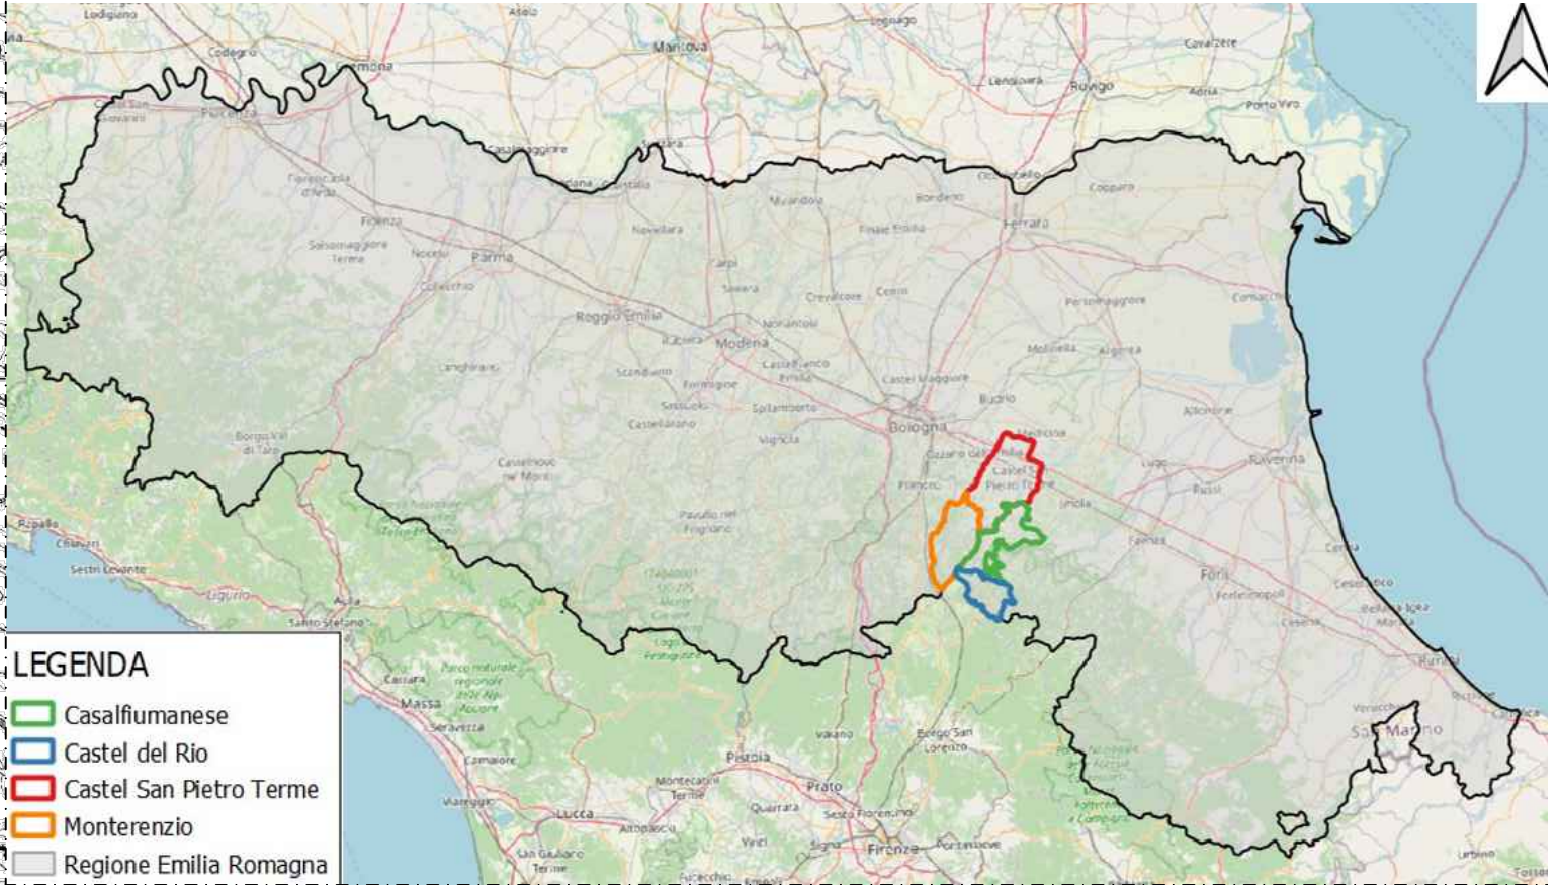

LEGENDA

- MC n°... Piazzola di montaggio
- Rotore WTG - D = 170 m
- SE RTN 132/36 kV di Castel San Pietro
- BESS
- Confini Comunali
- Circuito A: MC09-MC08
- Circuito B: MC07-MC06
- Circuito C: MC01-MC03-MC02
- Circuito D: MC05-MC04
- Linea BESS-SE RTN 132/36 kV
- xx Giunto Elettrico

AUTORIZZAZIONE UNICA EX D. LGS. N. 387/2003

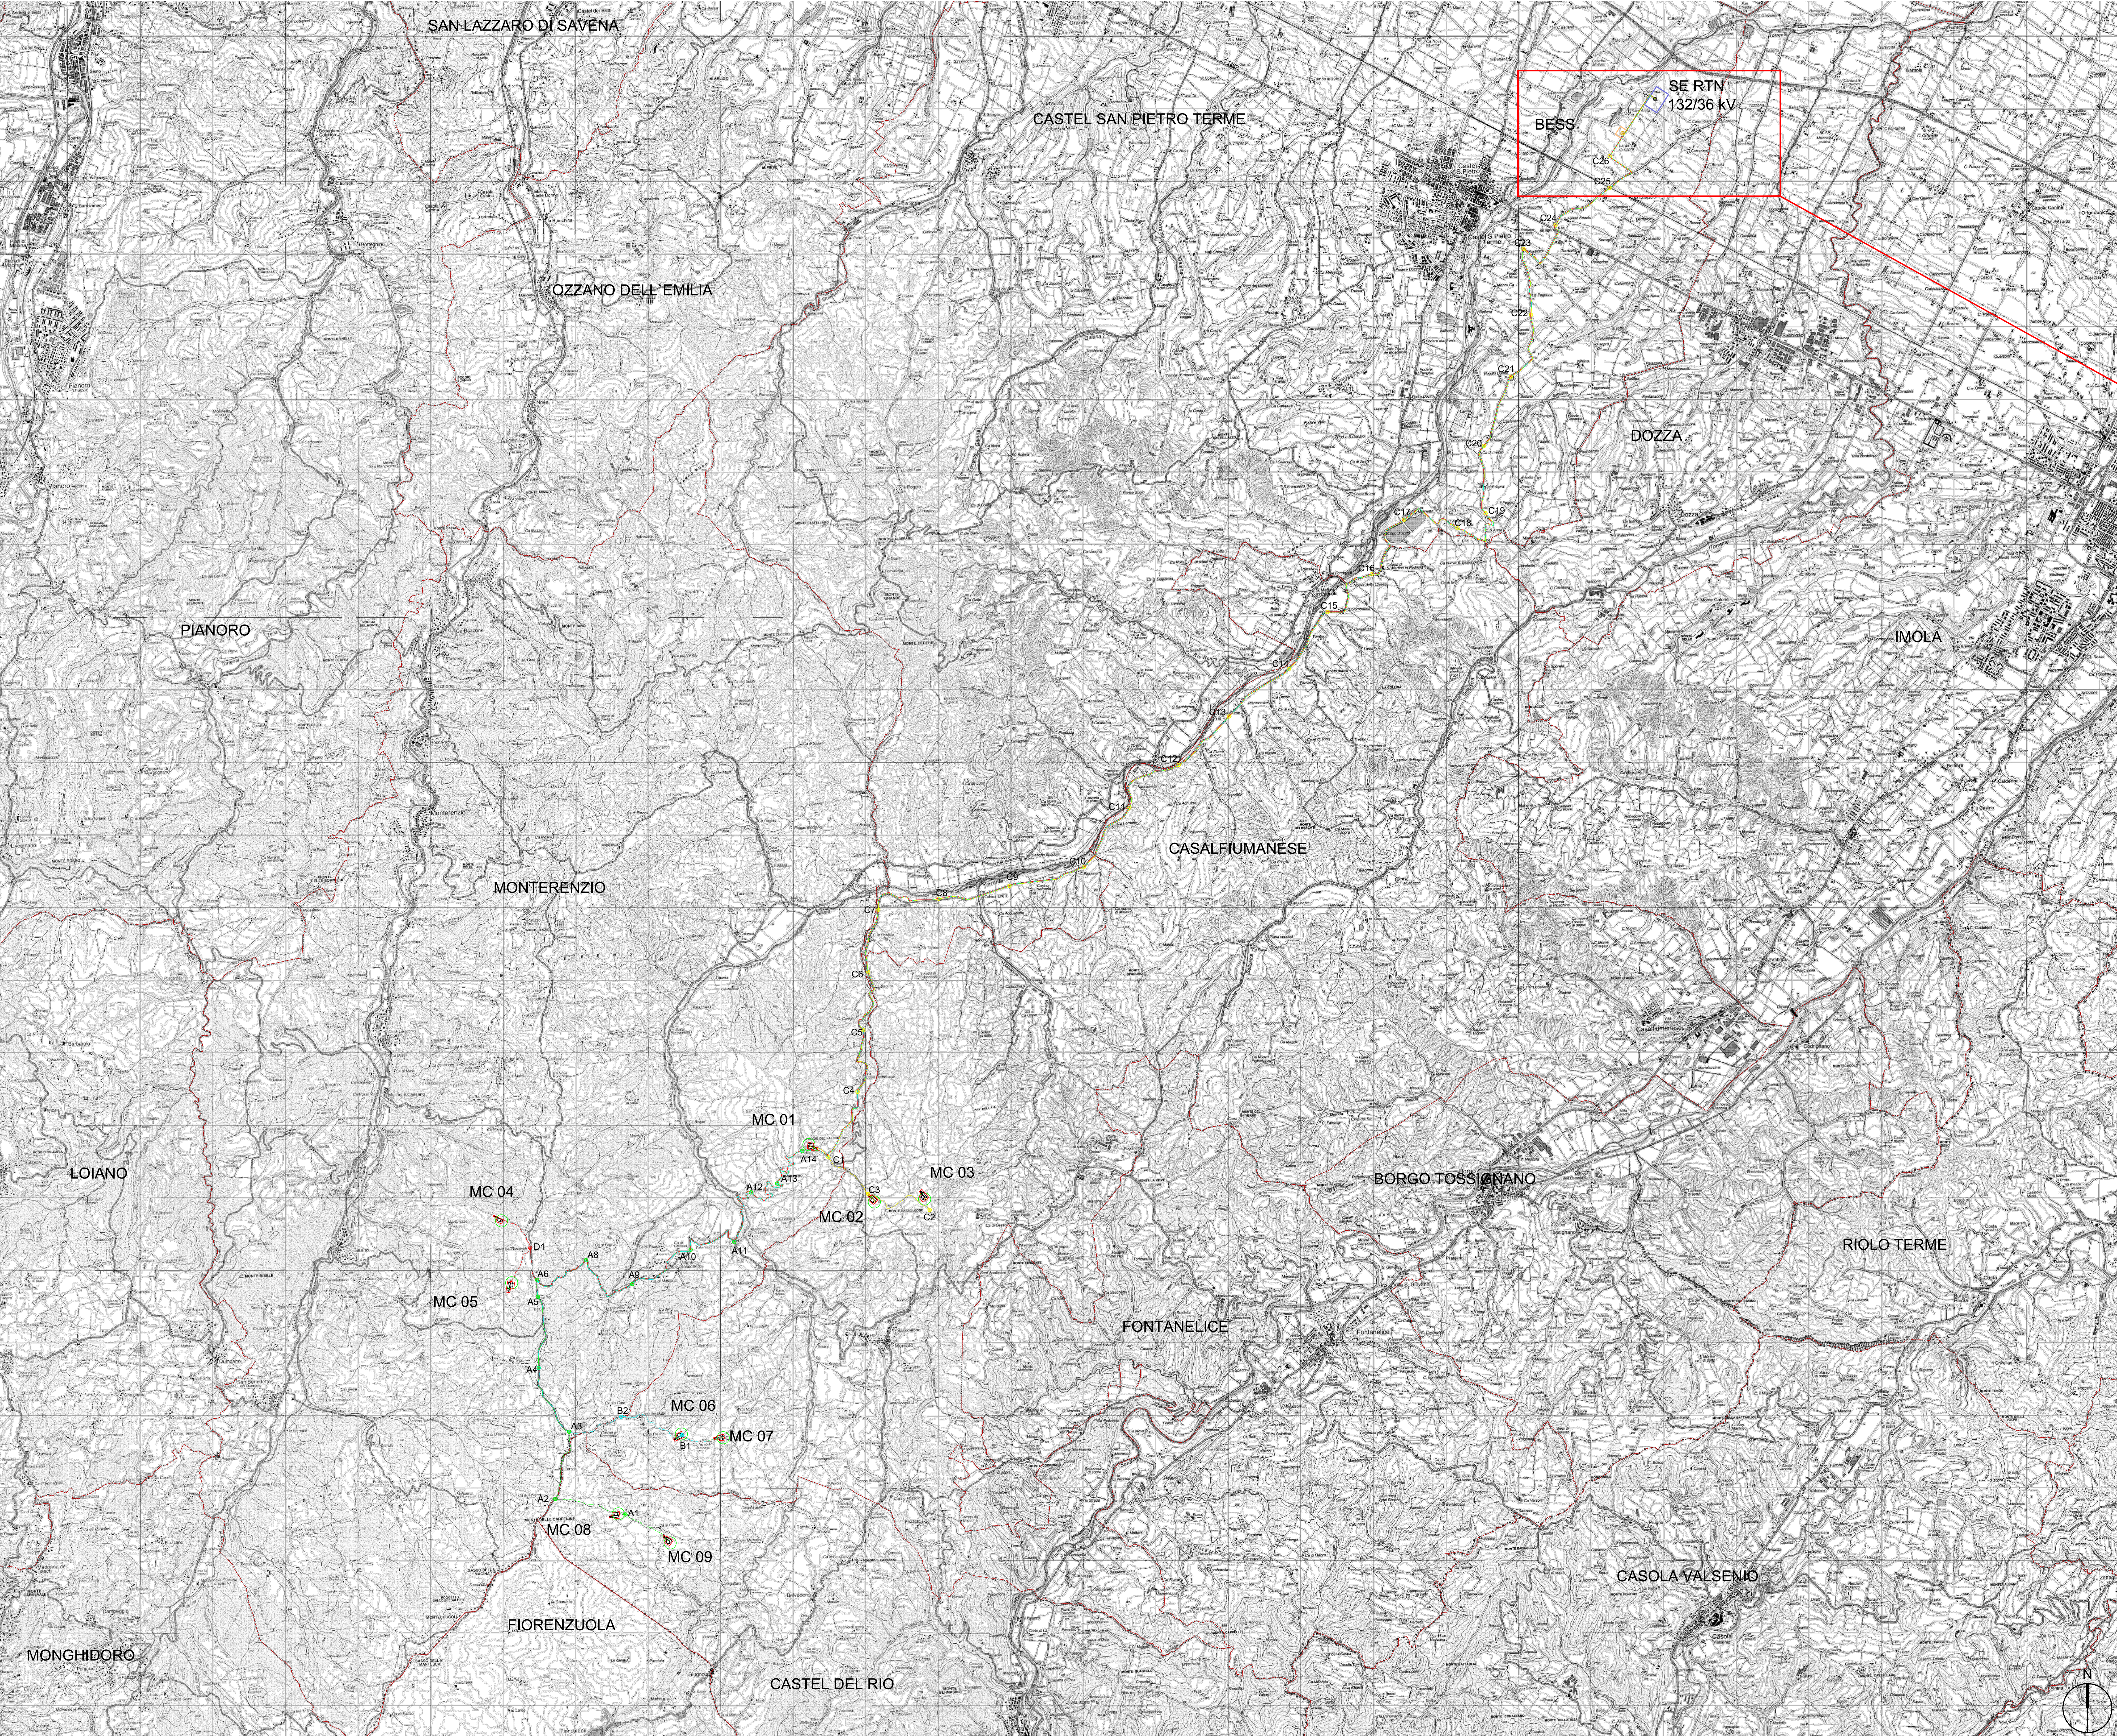

PROGETTO DEFINITIVO
PARCO EOLICO EMILIA

Titolo elaborato:

PLANIMETRIA SOTTOCAMPI ELETTRICI 36 kV SU CTR
(GENERALE)

CG	TL	GD	Prima Emissione	12/09/2022	00
REDATTO	CONTR.	APPROV.	DESCRIZIONE REVISIONE DOCUMENTO	DATA	REV

PROPONENTE



EMILIA PRIME S.R.L.
Via G. Garibaldi n.15
74023 Grottaglie (TA)

CONSULENZA



GE.CO.D'OR S.R.L.
Via G. Garibaldi n.15
74023 Grottaglie (TA)

PROGETTISTA
Ing. Gaetano D'Oronzio
Via Goito 14 - Colobraro (MT)

Codice MCOE066	Formato A0	Scala 1:30.000	Foglio 1/1
-------------------	---------------	-------------------	---------------