


STAZIONE ELETTRICA TERNA HVAC 380 kV ONSHORE
A FIUME SANTO (SS)

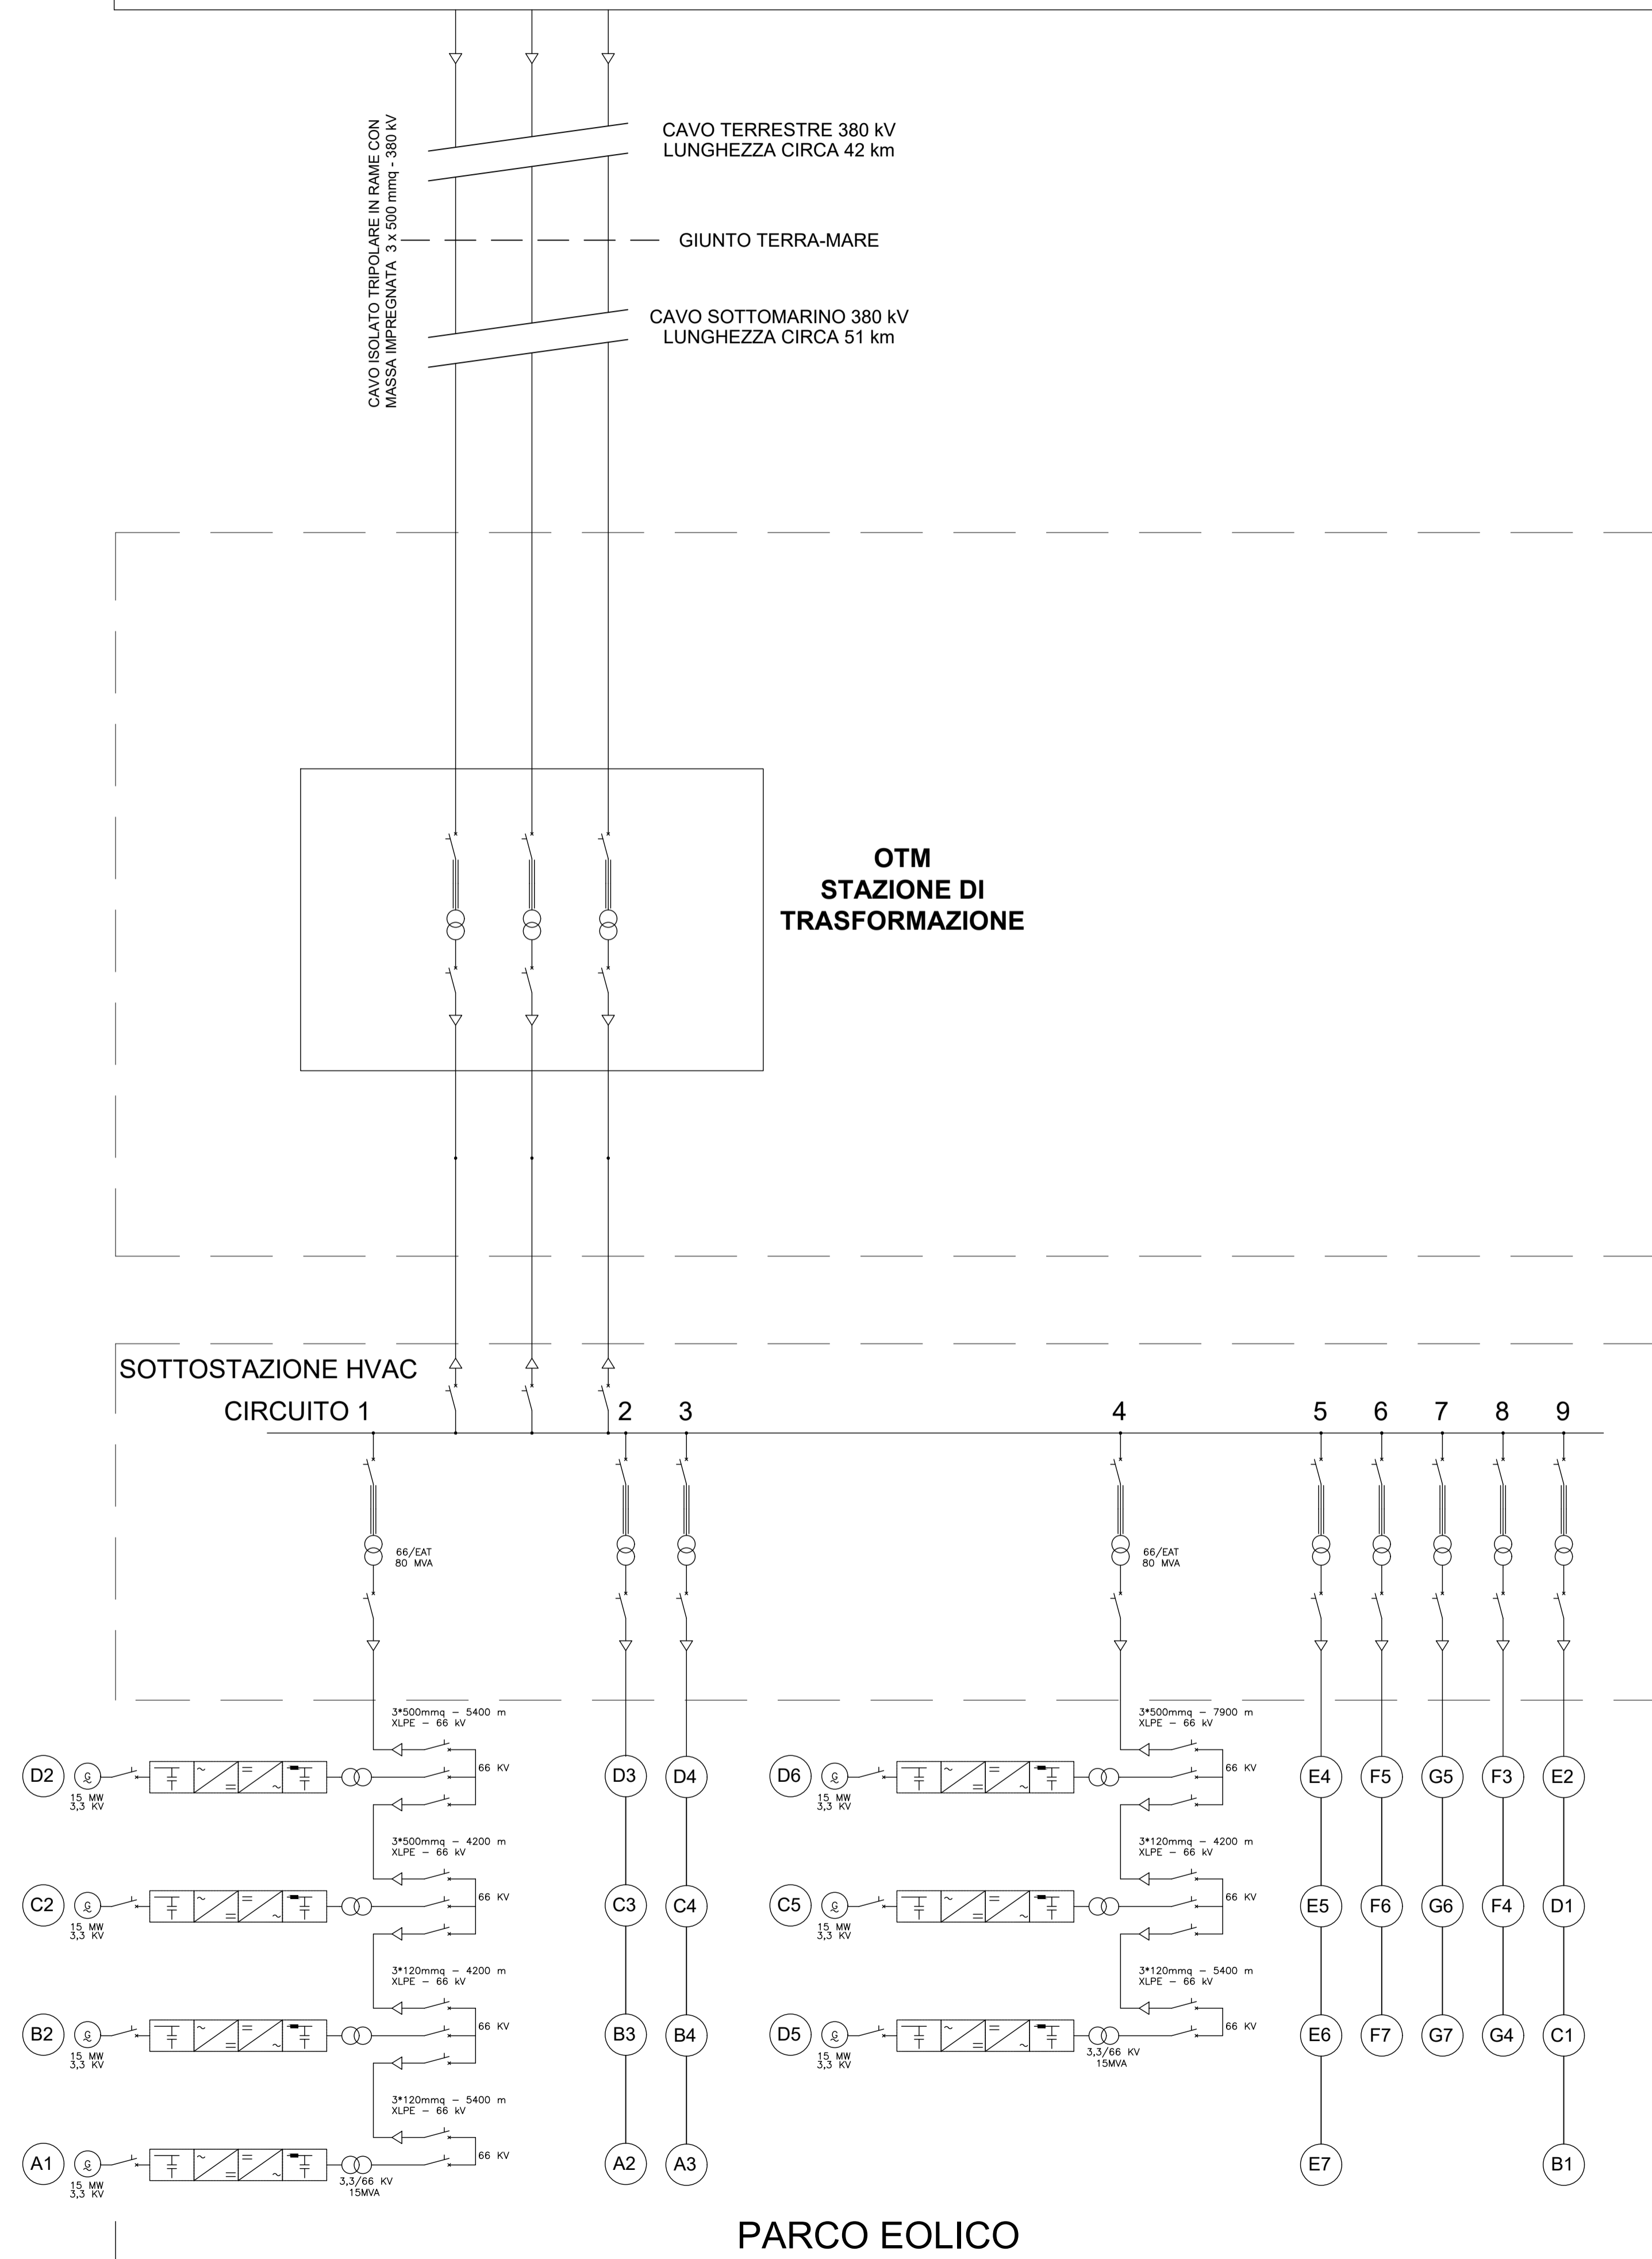

COMMITTEE: ACCIONA ENERGIA GLOBAL ITALIA S.r.l.
Via Achille Campanile, 73
00144 - Roma

PROJECT TEAM: **MPOWER S.r.l.**
Dott. Ing. Edoardo Boscarino
(Coordinatore Project Team)
Via Giuseppe Garibaldi, 2 - 09100 - Santhià (SU) - CA - P.IVA 045844872

PROJECT TEAM: Dott. Arch. Attilio Massarelli (Staff di Coordinamento e Rendering)
Dott. Ing. Giovanni Battaglia (Staff di Coordinamento)
Dott. Ing. Andrea F. Platone (Project Manager Assistant - Staff di Coordinamento)
Dott. Geol. Alessandro Treffetti (GIS)
Dott. Geol. Damiano Gravina (GIS)
Dott. Geol. Salvatore Banni (Geologia)
Dott. Geol. Stefania Serra (Aspetti Naturalistici ed Ambientali)

PROJECT TEAM: Dott. Ing. Elio Occhino (Acustica Ambientale)
Dott. Ing. Muhammad Saqib (Aspetti strutturali e geotecnici)
Dott. Ing. Alessandro Galli (Aspetti aeronautici)
Geom. Antonio Flori (Aspetti sismici)
Dott. Rosario Pignatello - IBLARCHE S.r.l.s. (Aspetti Archeologici)
Dott. Ing. Giancarlo Guenzi - ENERGOCONSULT S.r.l. (Impianti elettrici)
Dott. Ing. Gianni Barletta (Impianti elettrici)

OGGETTO: SCOPING PRELIMINARE AMBIENTALE
SCHEMA CIRCUITI ELETTRICI E SCHEMA ELETTRICO UNIFILARE

REV.	DATA	OGGETTO DELLA REVISIONE	ELABORAZIONE	VERIFICA	APPROVAZIONE
00	30-10-2022	EMISSIONE PER SCOPING PRELIMINARE	GG/GB	AM	EB

SCALA: - CODICE DOCUMENTO: - CODICE ELABORATO: -
FORMATO: A1 S SCOP1 D.009 00
COMMESSA FASE TAVOLA REV.

D.009.00

E' vietata la riproduzione del presente documento, anche parziale, con qualsiasi mezzo, senza l'autorizzazione di MPOWER S.r.l.