

LEGENDA

TRACCIATO DI PROGETTO

ARCHEOLOGIA

- P1. ID. U.R.**
- + PUNTO RILEVATO
 - NURAGHE
 - TOMBA DI GIGANTI
 - CHIESA MEDIOEVALE
 - RESTI DI INCERTA INTERPRETAZIONE
 - TEMPIO
 - PINNETTA
 - STELE
 - CAPANNA
 - STRUTTURA MURARIA
 - FONTE
 - POZZO

- P1.1 ID. SCHEDA**
- ↓ MENHIR
 - NURAGHE CON VILLAGGIO
 - DOLMEN
 - CHIESA CON CUMBESSIAS
 - MATERIALE SPORADICO
 - GLAUCHIERA
 - CASA RURALE
 - BETILE
 - MILIARE
 - TAFONE
 - TAFONE CON CASA RURALE
 - TAFONE CON OVILE

- CUMULO BLOCCHI
- NECROPOLI IPOGEICA
- DOMUS DE JANAS
- RECINTO
- INSEDIAMENTO
- ORTOSTATO
- STRADA RICOSTRUITA O SUPPOSTA
- CIPPO FUNERARIO, URNA LITICA
- GROTTA
- NECROPOLI
- SITO PLURISTRATIFICATO GENERICO

- ELEMENTO LAPIDEO
- IPOGEO A PROSP. ARCHITETTONICO
- ROCCAFORTE
- RIPARO SOTTO ROCCIA
- STRADA CONSERVATA
- AREA FRAMMENTI FITILI
- CISTERNA
- RIPOSTIGLIO - TESORETTO
- TOMBA
- AREA FRAMMENTI LAPIDEI
- PONTE
- PARETE ROCCIOSA CON NICCHIE

— CORRIDOIO DI INDAGINE ARCHEOLOGICA
 F00 SEGNALAZIONE DA FOTO INTERPRETAZIONE LOCALIZZAZIONE DEI RITROVAMENTI

FONTE BBLIOGRAFICHE - ARCHIVIO

- | | | | |
|------|--------------|------|-----------|
| C00 | CODRONGIANUS | OS00 | OSCHIRI |
| P00 | PLOAGHE | B00 | BERCHIDDA |
| A00 | ARDARA | M00 | MONTI |
| OZ00 | OZIERI | OL00 | OLBIA |

CRONOLOGIA


- | | | |
|--------------------------|----------------------------|-------------------|
| PREISTORICO PROTOSTORICO | MEDIOEVALE | PLURISTRATIFICATO |
| FENICIO - PUNICO | MODERNO | |
| ROMANO | DI INCERTA INTERPRETAZIONE | |

PIANO PAESAGGISTICO REGIONALE

- ★ Vincolo archeologico Art. 142, lett. m), D.Lgs. 42/04
- ★ Vincolo archeologico Art. 142, lett. m), D.Lgs. 42/04

CANTIERIZZAZIONE

- Area cantiere
- Area cava
- Area discarica
- Percorso cantiere Cava
- Percorso cantiere-discarica

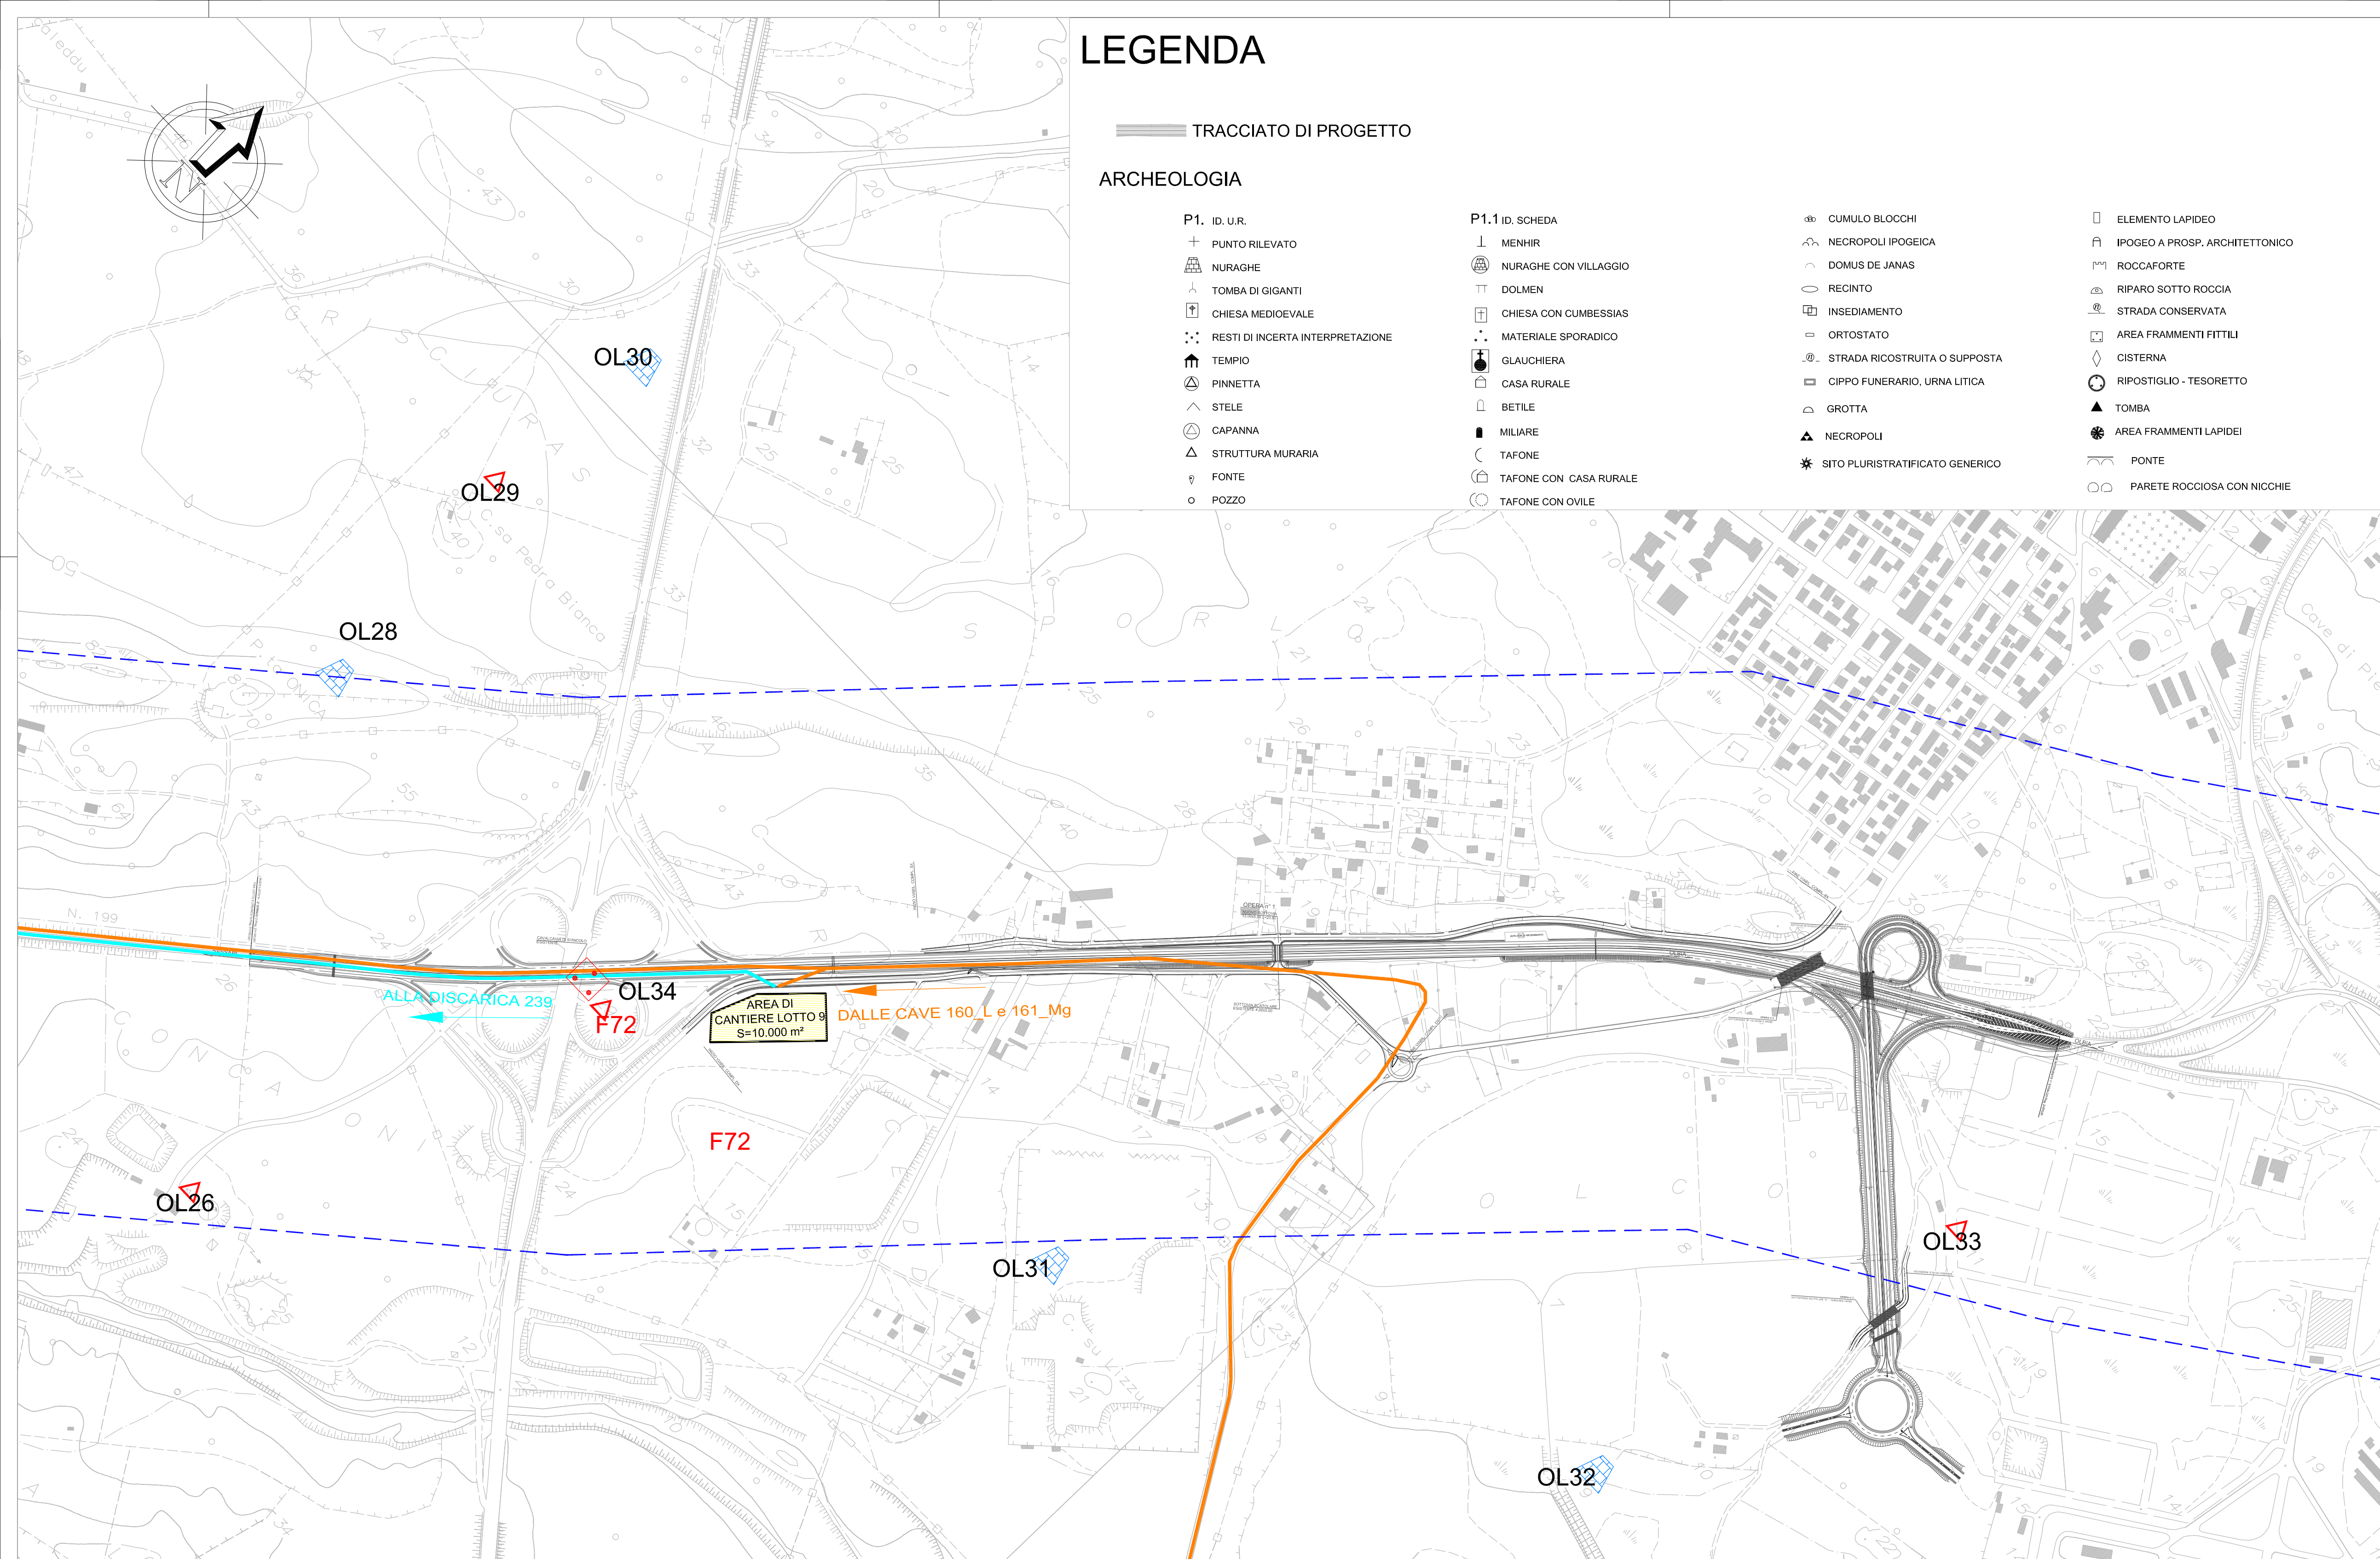

Presidenza del Consiglio dei Ministri

Dipartimento di Protezione Civile
 Struttura di Missione - D.P.C.M. 15 Giugno 2007 O.P.C.M. 19 Marzo 2008

REGIONE AUTONOMA DELLA SARDEGNA
 Assessorato dei Lavori Pubblici

UFFICIO DEL COMMISSARIO DELEGATO
 Dott. Guido BERTOLASO

STRUTTURA DI MISSIONE
 Dott. Ing. Raniero FABRIZI

REVISIONI

N°	data	redatto	contr.	approv.	Motivo della revisione
0	Marzo 2009	De Luca	Tanca	Trombino	Emissione
1					
2					
3					

RACCORDO STRADALE FUNZIONALE TRA LA ROTATORIA D'ACCESSO ALL'AEROPORTO "OLBIA COSTA SMERALDA" E LA S.S. 199

LOTTO 9°- 1° e 2° STRALCIO
 DELLA S.S. 199 "SASSARI-OLBIA"

STUDIO DI IMPATTO AMBIENTALE

TITOLO: **Vol. 2 Quadro Riferimento Programmatico
 Carta delle valenze artistiche,
 architettoniche, archeologiche e storiche**

ALLEGATO
 N°

IL PROGETTISTA