PLANIMETRIE PIAZZOLA WTG007

VISTA AREA PIAZZOLA WTG007

Fase di cantiere - scala 1:1000

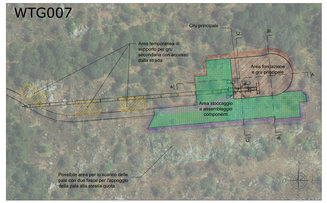

Fase di ripristino - scala 1:1000

PLANIMETRIE PIAZZOLA WTG008

VISTA AREA PIAZZOLA WTG008

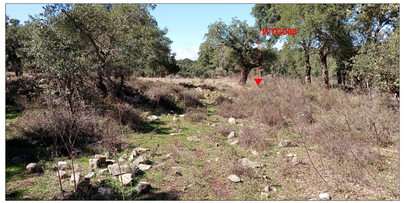

Fase di cantiere - scala 1:1000

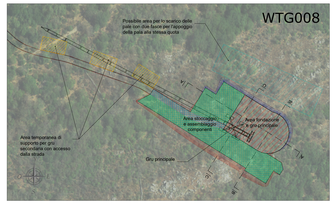

Fase di ripristino - scala 1:1000

PLANIMETRIE PIAZZOLA WTG009

VISTA AREA PIAZZOLA WTG009

Fase di cantiere - scala 1:1000

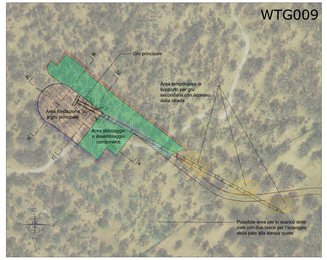

Fase di ripristino - scala 1:1000

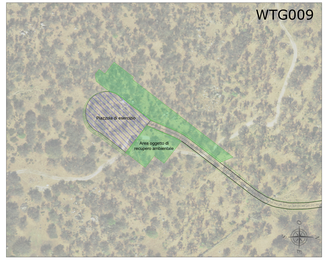

SEZIONI PIAZZOLA WTG007 - SCALA 1:500

SEZIONE A-A

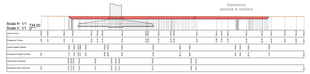

SEZIONE B-B

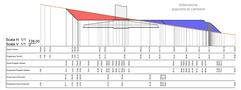

SEZIONE C-C

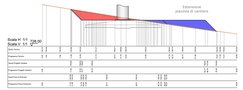

SEZIONI PIAZZOLA WTG008 - SCALA 1:500

SEZIONE A-A

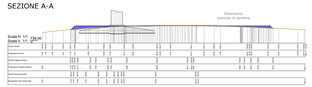

SEZIONE B-B

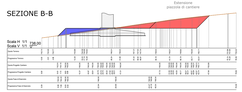

SEZIONE C-C

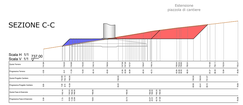

SEZIONI PIAZZOLA WTG009 - SCALA 1:500

SEZIONE A-A

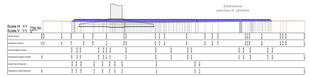

SEZIONE B-B

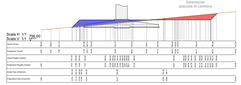

SEZIONE C-C

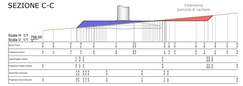

LEGENDA

SIMBOLO	DESCRIZIONE
	Fondazione Aerogeneratori
	Tracciato di accesso alle piazzole
	Area stoccaggio e assemblamento componenti
	Area stoccaggio pale
	Area fondazione e gru principale
	Aree temporanee di supporto in fase di installazione degli aerogeneratori
	Scarpata in rilevato
	Scarpata in scavo
	Piazzola in fase di esercizio
	Aree oggetto di recupero ambientale al termine della fase di installazione degli aerogeneratori
	Scarpata in rilevato oggetto di recupero ambientale
	Sparpata in scavo oggetto di recupero ambientale
	Profilo terreno
	Profilo piazzola
	Aree in rilevato
	Aree in scavo

ORDINE INGEGNERI PROVINCIA FOGGIA
Ing. Dott. Ing. Giuseppe Frangiosa

Rev.	Data	Descrizione	Dis.	Contr.	Appr.
0	11/2022	EMISSIONE	IAT	GF	QR

Progettazione e SIA:
iat Integrated Architecture Technology
Via Gentile da Fabriano snc
71122 Foggia (FG)
P.IVA 03711000716

Incaricato:
Nextpower Renewables, Inc
Nextpower Italy S.r.l.
Via Tiberio 25
00195 Roma - RM
Nextpower Italy S.r.l. - Sede Secondaria
Via Tiberio 25
00195 Roma - RM

Committente:
Rossi Wind S.r.l.
Via Tiberio 25, Scala C
00195 Roma - RM

PROGETTO DI COSTRUZIONE ED ESERCIZIO DI UN IMPIANTO EOLICO DELLA POTENZA DI 19 MW DENOMINATO "PERDA PINTA" DA REALIZZARSI NEL COMUNE DI NUORO(NU) CON LE RELATIVE OPERE DI CONNESSIONE ELETTRICHE

Commessa n°: 2022/0302

Dis. n°: WNG009-TC0c

PIAZZOLE DI MACCHINA - DETTAGLIO PLANIMETRICO
SEZIONI RAPPRESENTATIVE E INQUADRAMENTO FOTOGRAFICO -

Revisione: 0

Scala: 1:500 - 1:1.000

Sostituita il: //

Sostituita dal: //

Nome documento: WNG009-TC0c_Piazzole di macchina - Dettaglio planimetrico, sezioni rappresentative e inquadramento fotografico.