PLANIMETRIE PIAZZOLA WTG013

VISTA AREA PIAZZOLA WTG013

Fase di cantiere - scala 1:1000

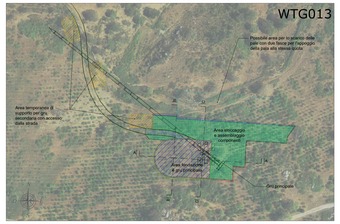

Fase di ripristino - scala 1:1000

PLANIMETRIE PIAZZOLA WTG014

VISTA AREA PIAZZOLA WTG014

Fase di cantiere - scala 1:1000

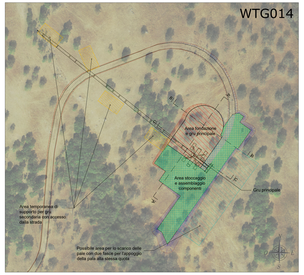

Fase di ripristino - scala 1:1.000

PLANIMETRIE PIAZZOLA WTG015

VISTA AREA PIAZZOLA WTG015

Fase di cantiere - scala 1:1000

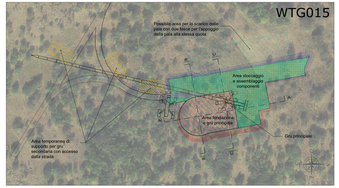

Fase di ripristino - scala 1:1.000

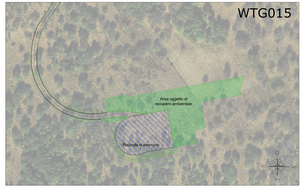

SEZIONI PIAZZOLA WTG013 - SCALA 1:500

SEZIONE A-A

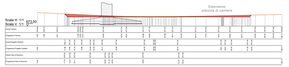

SEZIONE B-B

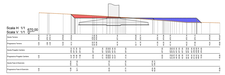

SEZIONE C-C

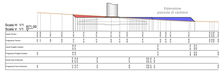

SEZIONI PIAZZOLA WTG014 - SCALA 1:500

SEZIONE A-A

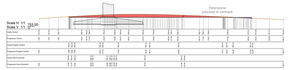

SEZIONE B-B

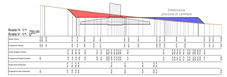

SEZIONE C-C

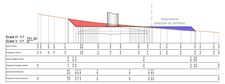

SEZIONI PIAZZOLA WTG015 - SCALA 1:500

SEZIONE A-A

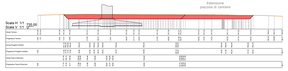

SEZIONE B-B

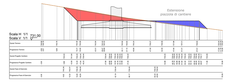

SEZIONE C-C

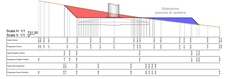

LEGENDA

SIMBOLO	DESCRIZIONE
	Fondazione Aerogeneratori
	Tracciato di accesso alle piazzole
	Area stoccaggio e assemblamento componenti
	Area stoccaggio pale
	Area fondazione e gru principale
	Aree temporanee di supporto in fase di installazione degli aerogeneratori
	Scarpata in rilevato
	Scarpata in scavo
	Piazzola in fase di esercizio
	Aree oggetto di recupero ambientale al termine della fase di installazione degli aerogeneratori
	Scarpata in rilevato oggetto di recupero ambientale
	Sparpata in scavo oggetto di recupero ambientale
	Profilo terreno
	Profilo piazzola
	Aree in rilevato
	Aree in scavo

Rev.	Data	Descrizione	Dis.	Contr.	Appr.
0	11/2022	EMISSIONE	IAT	GF	QR

Progettazione e SIA:
IAT Consulenza Ingegneria Srl
Via Giovanni Lanza 132
70126 Bari (BA)
P. IVA 07071730723

Incaricato:
Geologo Annalisa Di Maggio
Via Dante Alighieri 4
71016 San Severo (FG)
C.F. DMGNLS84P57I158Y

Committente:
Enera Energia
Piazza Mercanti 2
20123 Milano - MI

PROGETTO DI COSTRUZIONE ED ESERCIZIO DI UN IMPIANTO EOLICO DELLA POTENZA DI 99 MW DENOMINATO "TORRE PIANTA" DA REALIZZARSI NEL COMUNE DI SAN MARCO IN LAMIS (FG) CON LE RELATIVE OPERE DI CONNESSIONE ELETTRICHE

- PIAZZOLE DI MACCHINA - DETTAGLIO PLANIMETRICO, SEZIONI RAPPRESENTATIVE E INQUADRAMENTO FOTOGRAFICO -

Commessa n°: 2022/0302

Dis. n°: WIND008-TI29e

Revisione: 0

Scala: 1:500 - 1:1.000

Sostituisce il: //

Sostituito dal: //

Nome documento: WIND008-TI29e_Piazzole di macchina - Dettaglio planimetrico, sezioni rappresentative e inquadramento fotografico

Dott. Ing. Giuseppe Fiorillo