

LEGENDA

TRACCIATO DI PROGETTO


BARRIERE FONOASSORBENTI

Barriera fuori calcolo

NOTA: manto d'usura fonoassorbente su tutto il tronco

ECODOTTI

Tombini Sottopassi Viadotti o Ponti

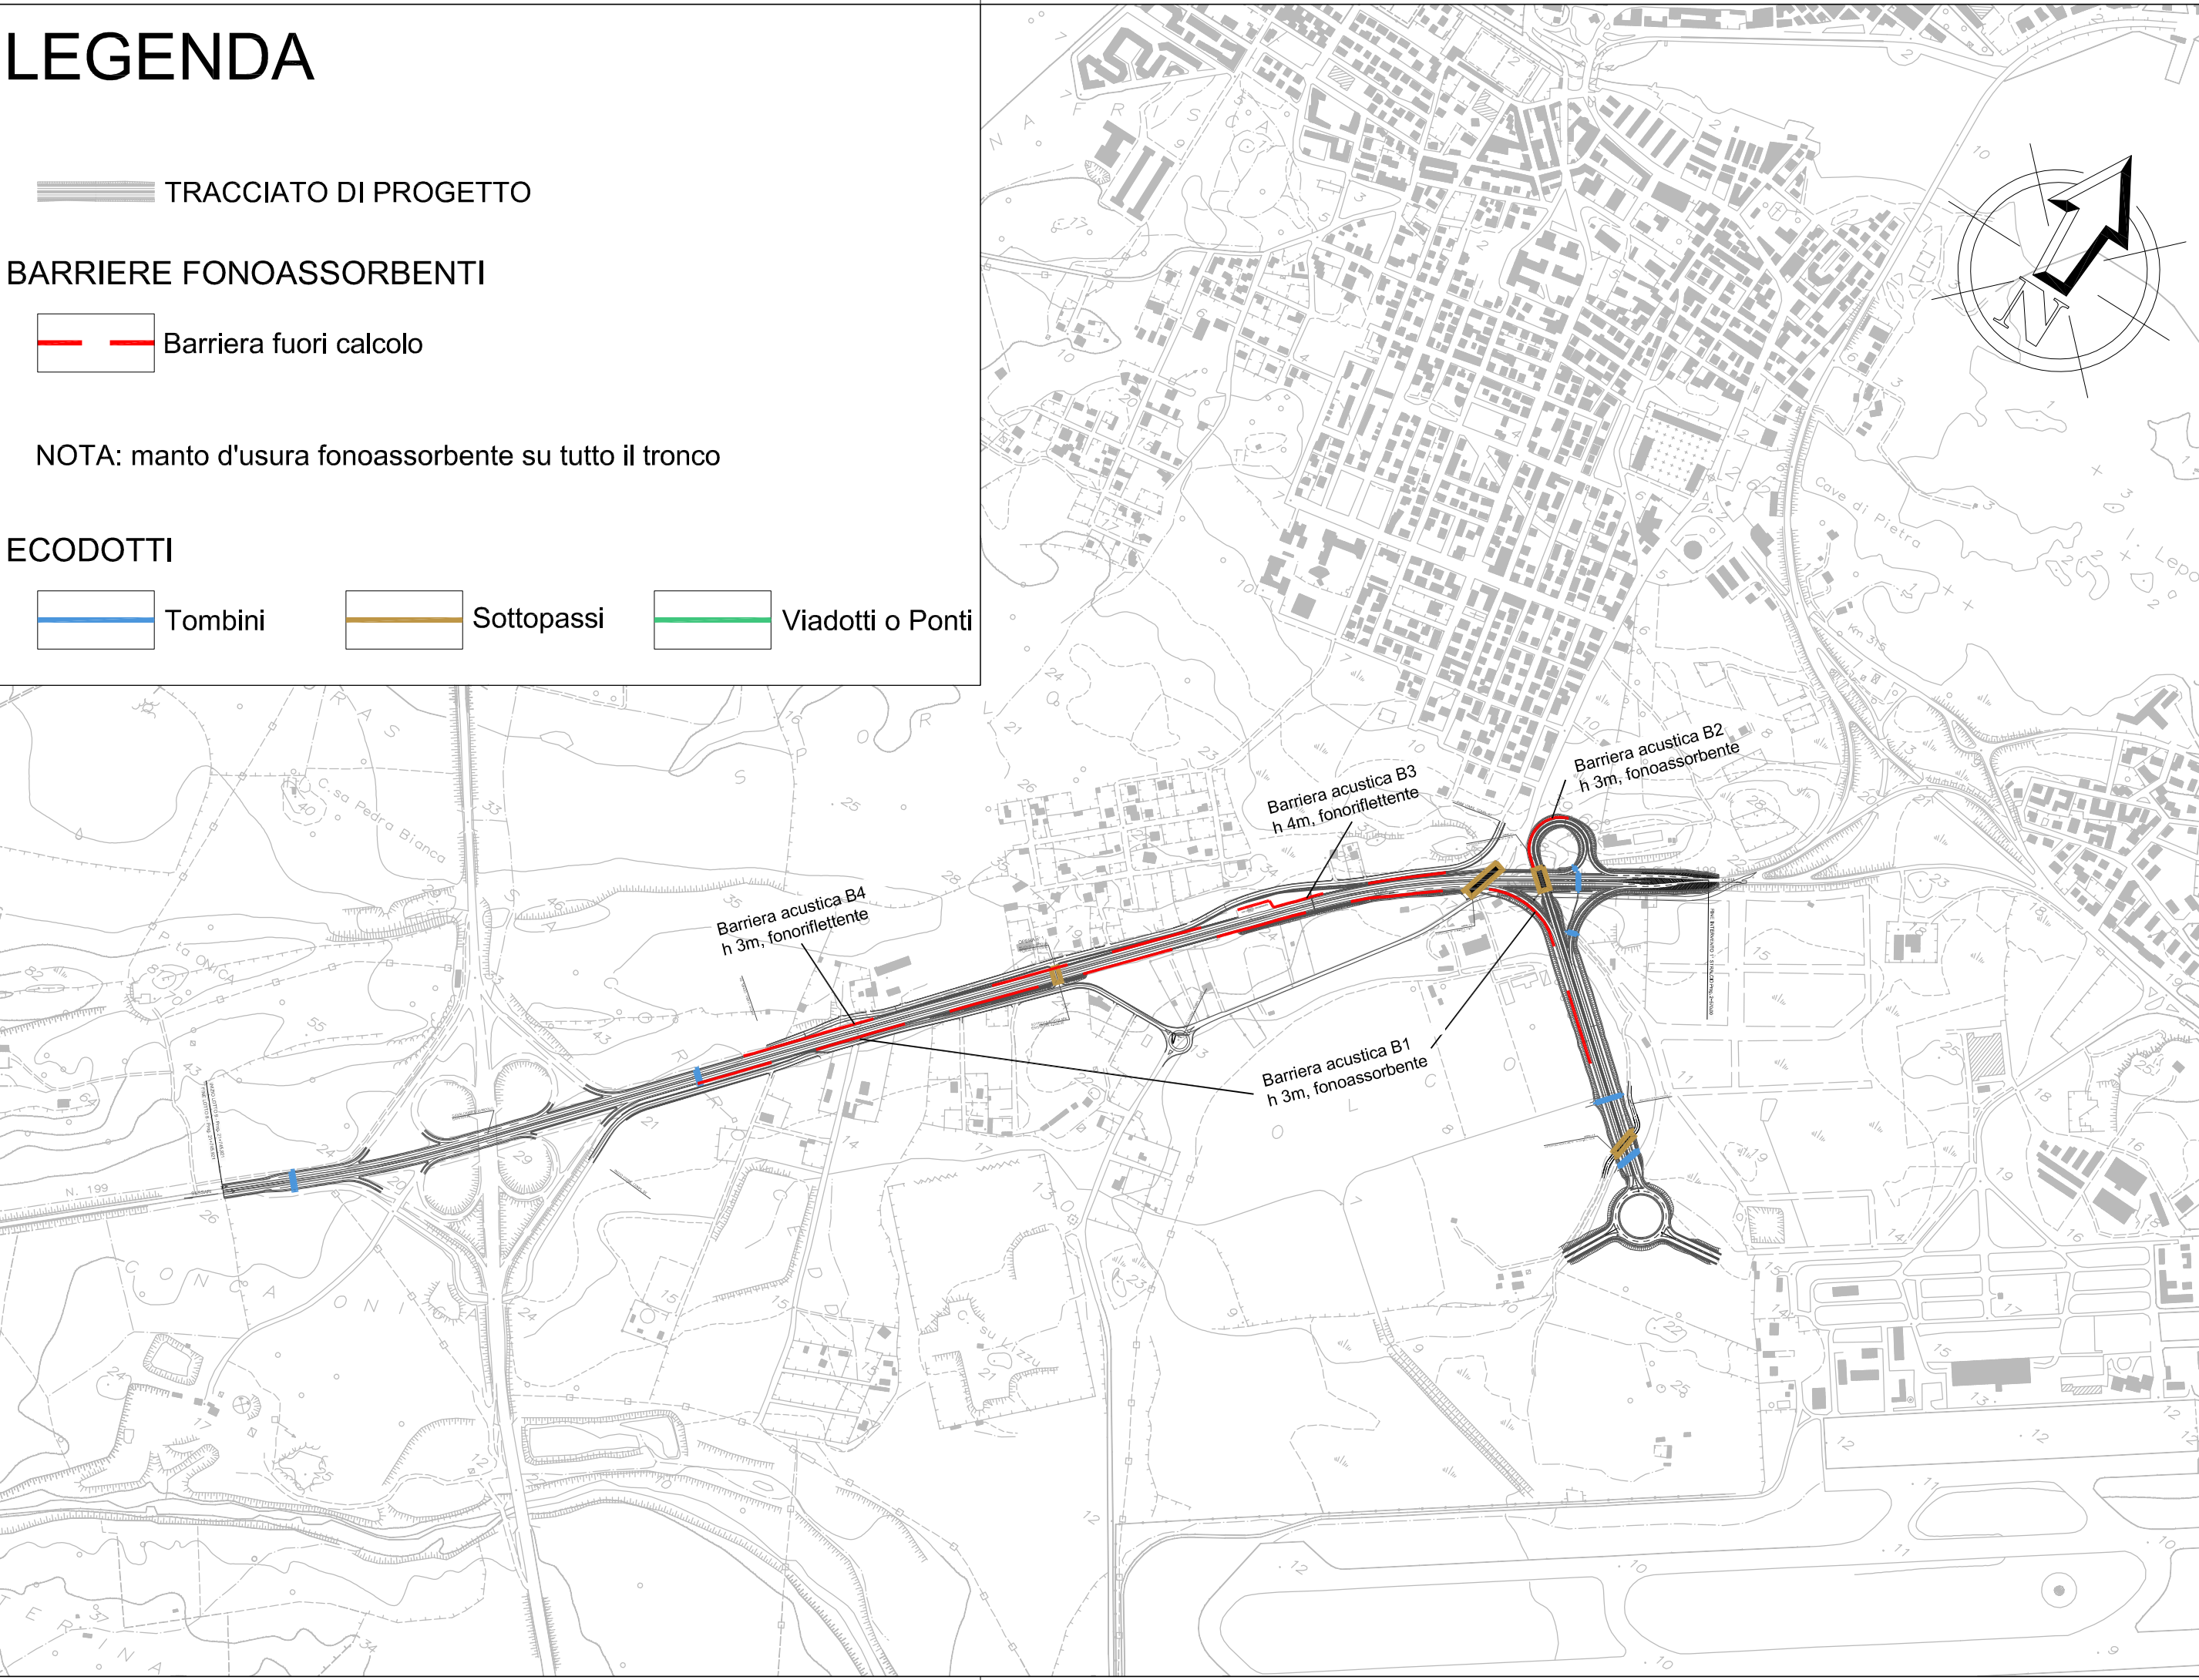



Presidenza del Consiglio dei Ministri
Dipartimento di Protezione Civile
Struttura di Missione - D.P.C.M. 15 Giugno 2007 O.P.C.M. 19 Marzo 2008



REGIONE AUTONOMA DELLA SARDEGNA
Assessorato dei Lavori Pubblici

UFFICIO DEL COMMISSARIO DELEGATO Dott. Guido BERTOLASO			STRUTTURA DI MISSIONE Dott. Ing. Raniero FABRIZI																																
REVISIONI <table><thead><tr><th>N°</th><th>data</th><th>redatto</th><th>contr.</th><th>approv.</th><th>Motivo della revisione</th></tr></thead><tbody><tr><td>0</td><td>Marzo 2009</td><td>De Luca</td><td>Tanca</td><td>Trombino</td><td>Emissione</td></tr><tr><td>1</td><td></td><td></td><td></td><td></td><td></td></tr><tr><td>2</td><td></td><td></td><td></td><td></td><td></td></tr><tr><td>3</td><td></td><td></td><td></td><td></td><td></td></tr></tbody></table>						N°	data	redatto	contr.	approv.	Motivo della revisione	0	Marzo 2009	De Luca	Tanca	Trombino	Emissione	1						2						3					
N°	data	redatto	contr.	approv.	Motivo della revisione																														
0	Marzo 2009	De Luca	Tanca	Trombino	Emissione																														
1																																			
2																																			
3																																			
PROG. N°		<u>RACCORDO STRADALE FUNZIONALE</u> <u>TRA LA ROTATORIA D'ACCESSO ALL'AEROPORTO</u> <u>"OLBIA COSTA SMERALDA" E LA S.S. 199</u> LOTTO 9°- 1° e 2° STRALCIO DELLA S.S. 199 "SASSARI-OLBIA" STUDIO DI IMPATTO AMBIENTALE																																	
DIS. N°																																			
DATA Marzo 2009																																			
SCALA 1:10.000																																			
TITOLO :		Vol. 3 Quadro Riferimento Progettuale Planimetria interventi di mitigazione			ALLEGATO N°																														
IL PROGETTISTA																																			
A.T.I. :		 C. LOTTI & ASSOCIATI SOCIETA' DI INGEGNERIA S.p.A. - ROMA		STUDIO ASSOCIATO Ing. F. COCCO / Ing. P.A. TROMBINO																															