CARTA DELLE UNITA' DELLE TERRE

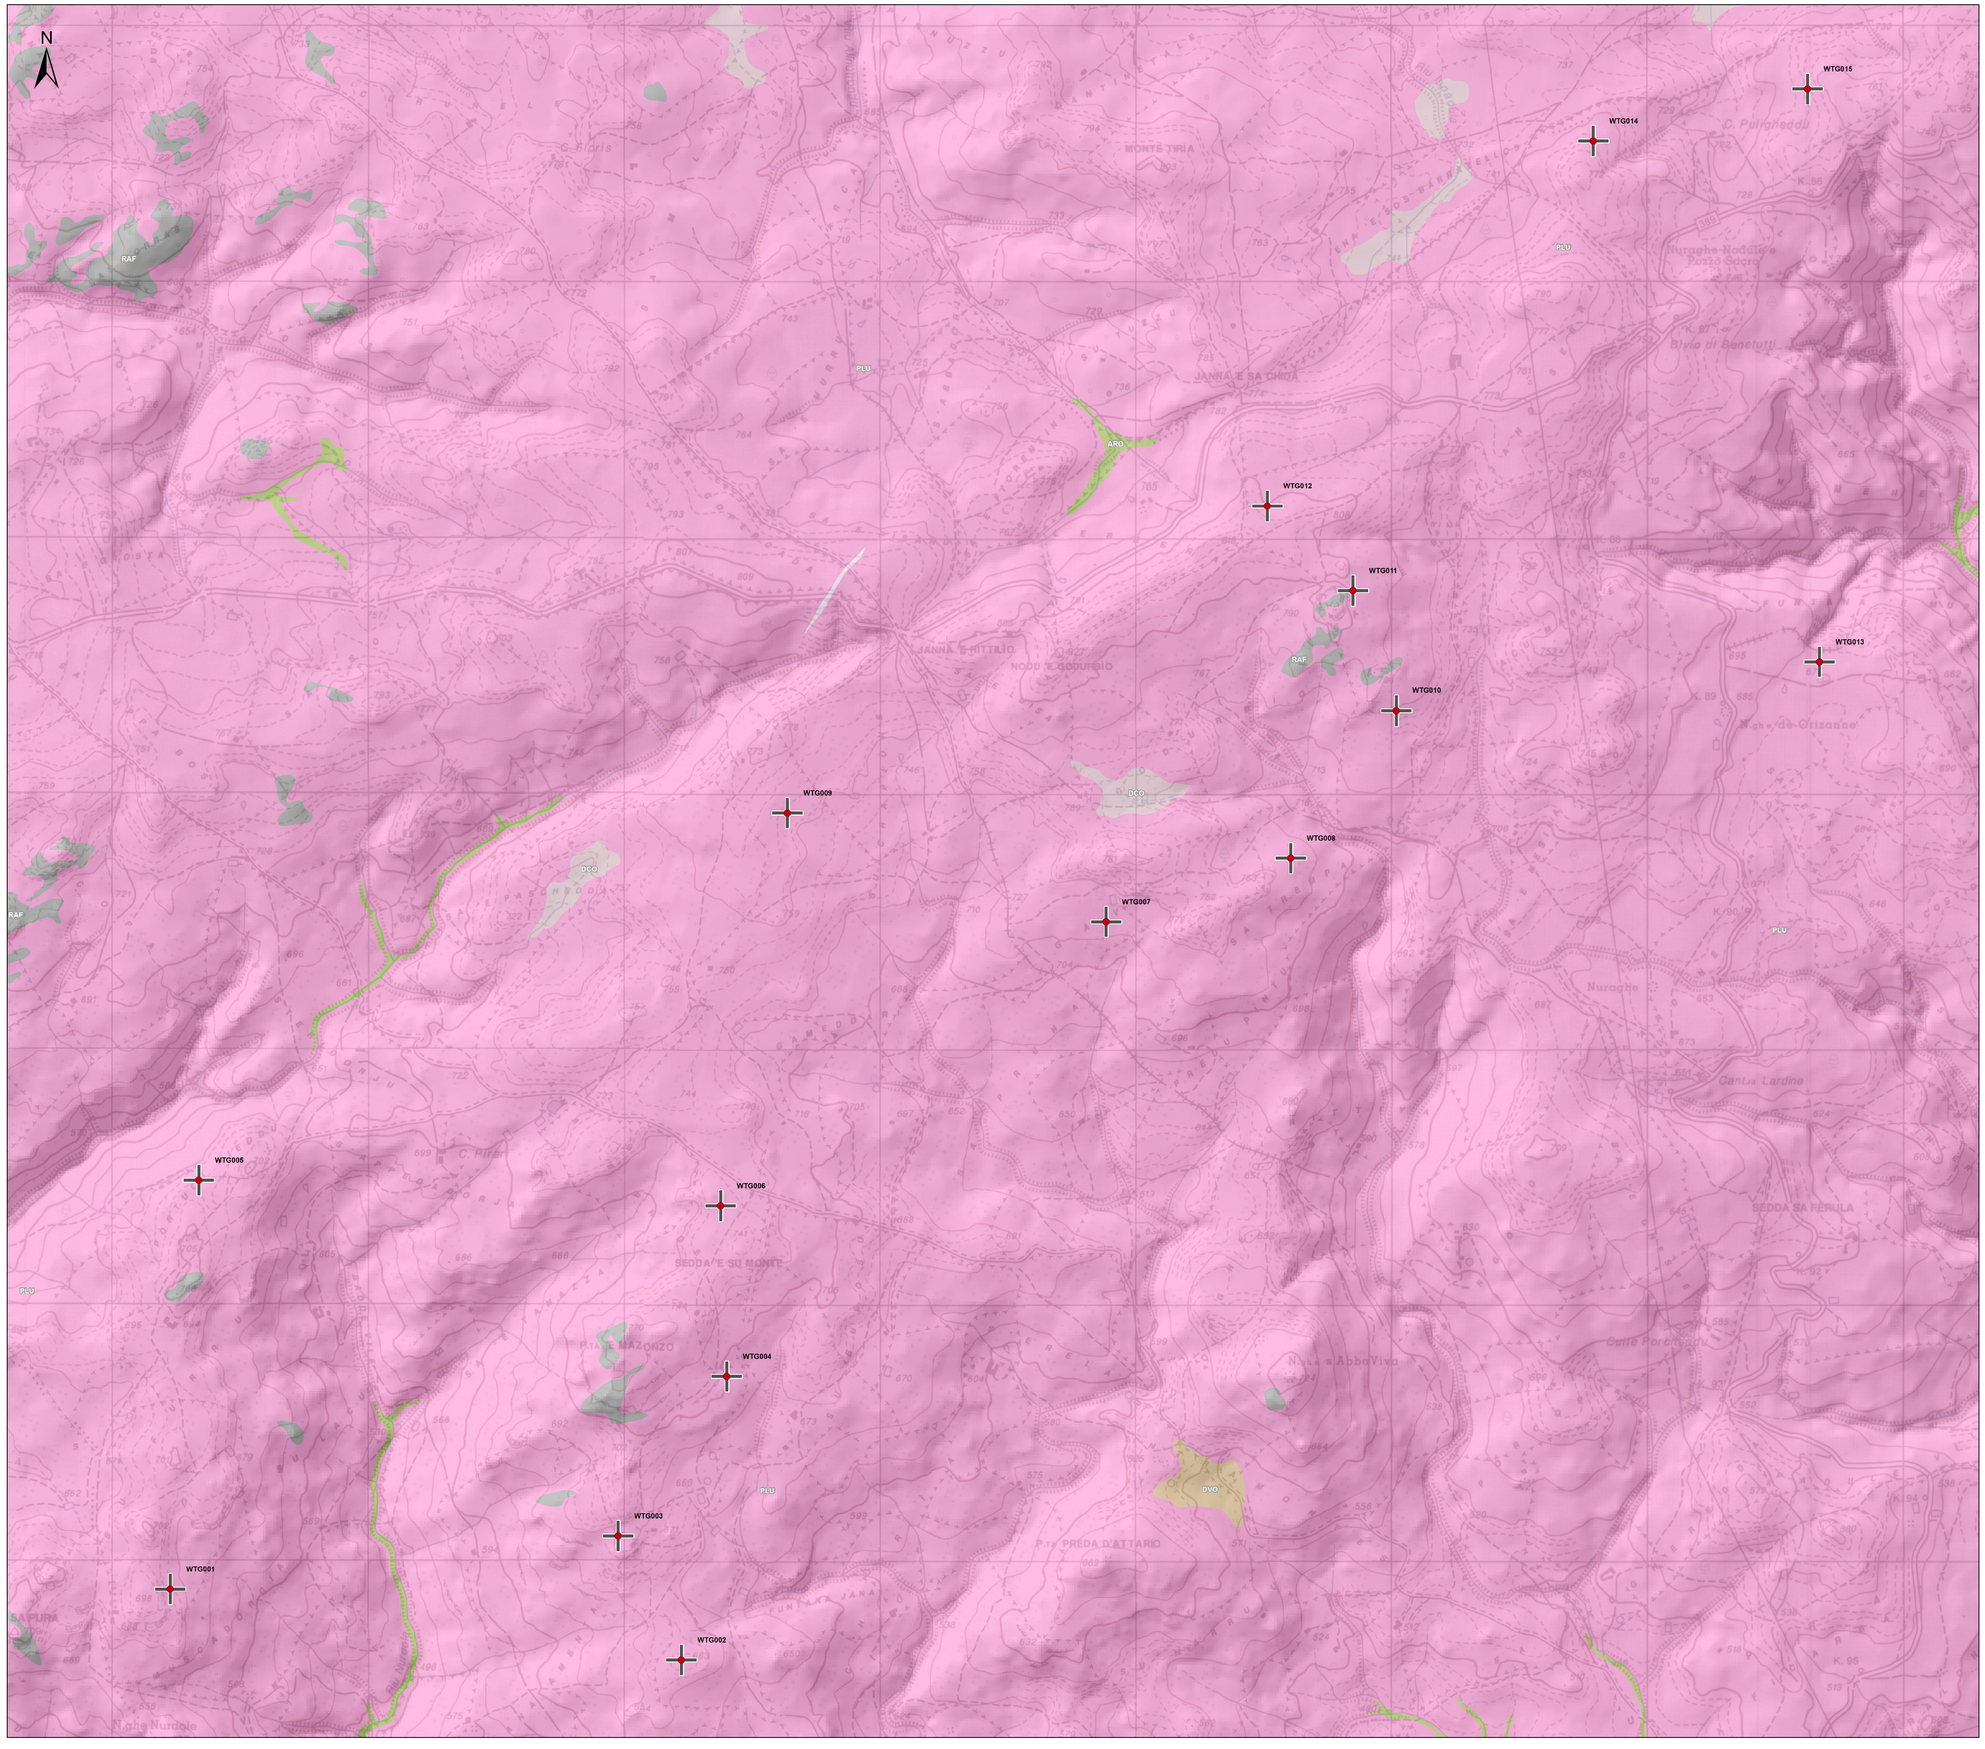

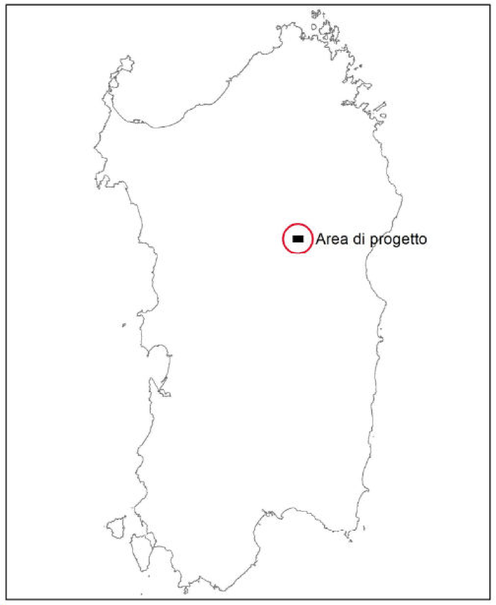

Substrato litologico e materiale parentale del suolo	Unità di Terre relative al progetto	Descrizione	Suoli	Limitazioni	Classi di LCC
Plutoniti a composizione intermedio-acida porfiriche o inequigranulari a grana da fine a grossa e filoni a composizione intermedio-basica	PLU	Unità caratterizzata da diverse morfologie (concave e convesse), da aree sommitali pianeggianti e subpianeggianti, versanti semplici o complessi e impluvi/displuvi con pendenza compresa tra 2,5 e 35%. Uso del suolo costituito da ambienti naturali e seminaturali con prevalenza di macchie e boscaglie a sclerofille (prevalenza sughere) a differente grado evolutivo, presenza di aree a vegetazione rada e garighe, spesso pascolate. A tal proposito è frequente la presenza di pascoli arborati a sughera di elevata valenza naturale ed ecologica (Dehesas).	Lithic e Dystric Xerorthents, Lithic Dystroxerepts, Dystric Xerocrepts, Typic Haploxerepts e Rock outcrop	A tratti, abbondante pietrosità superficiale e erosione idrica laminare da debole a moderata, specie nei terreni più acclivi. Aree con frequente presenza di rocciosità affiorante. Profondità utile per le radici da scarsa a moderata. Capacità di acqua disponibile da bassa a molto bassa.	IV-V VI-VII-VIII

Rev.	Data	Descrizione	Dis.	Contr.	Appr.
0	10/2022	EMISSIONE	IAT	GF	QR

Progettazione e SIA:
iat INGEGNERIA E PROGETTI
Società tra professionisti
IAT Consulenza e progetti S.r.l.
Via Goi s.n.c. - 09131 Cagliari (CA)

Incaricato:
Quercyang Renewables, ltd
Unit 3.03
1110 Great West Road
TW80GP London (UK)

Committente:
Nuoro Wind S.r.l.
Corso di Porta Vittoria 9
20122 Milano - MI

PROGETTO DI COSTRUZIONE ED ESERCIZIO DI UN IMPIANTO EOLICO DELLA POTENZA DI 99 MW DENOMINATO "PERDA PINTA" DA REALIZZARSI NEL COMUNE DI NUORO (NU) CON LE RELATIVE OPERE DI CONNESSIONE ELETTRICHE

Commessa n°: 2022/0302
Dis. n°: WIND008-RA9-1

- CARTA DELLE UNITA' DELLE TERRE -

Revisione: 0
Scala: 10.000
Sostituisce il: //
Sostituito dal: //

Nome Documento : WIND008-RA9-1 Carta delle Unità di Terre

ORDINE INGEGNERI PROVINCIA CAGLIARI
N. 3483 Dott. Ing. Giuseppe Frongia