

Rev.	Data	Descrizione	Dis.	Contr.	Appr.
0	10/2022	EMISSIONE	IAT	GF	QR
Progettazione e SIA:		Incaricato:	Committente:		
 IAT Consulenza e progetti S.r.l. Via Giua s.n.c. - 09122 Cagliari (CA)		Queequeg Renewables, ltd Unit 3.03 1110 Great West Road TW80GP London (UK) 	Nuoro Wind S.r.l. Corso di Porta Vittoria 9 20122 Milano - MI		
PROGETTO DI COSTRUZIONE ED ESERCIZIO DI UN IMPIANTO EOLICO DELLA POTENZA DI 99 MW DENOMINATO "PERDA PINTA" DA REALIZZARSI NEL COMUNE DI NUORO (NU) CON LE RELATIVE OPERE DI CONNESSIONE ELETTRICHE			Commessa n°: 2022/0302		
			Dis. n°: WIND008-RA13-2		
- MAPPA DEL CAMPO SONORO - FASE DI CANTIERE -			Revisione: 0		
			Varie		
Nome Documento : WIND008-RA13-2 Mappa del campo sonoro - Fase di cantiere			Sostituisce il: //		
			Sostituito dal: //		

Quadro d'unione - Scala 1:40,000


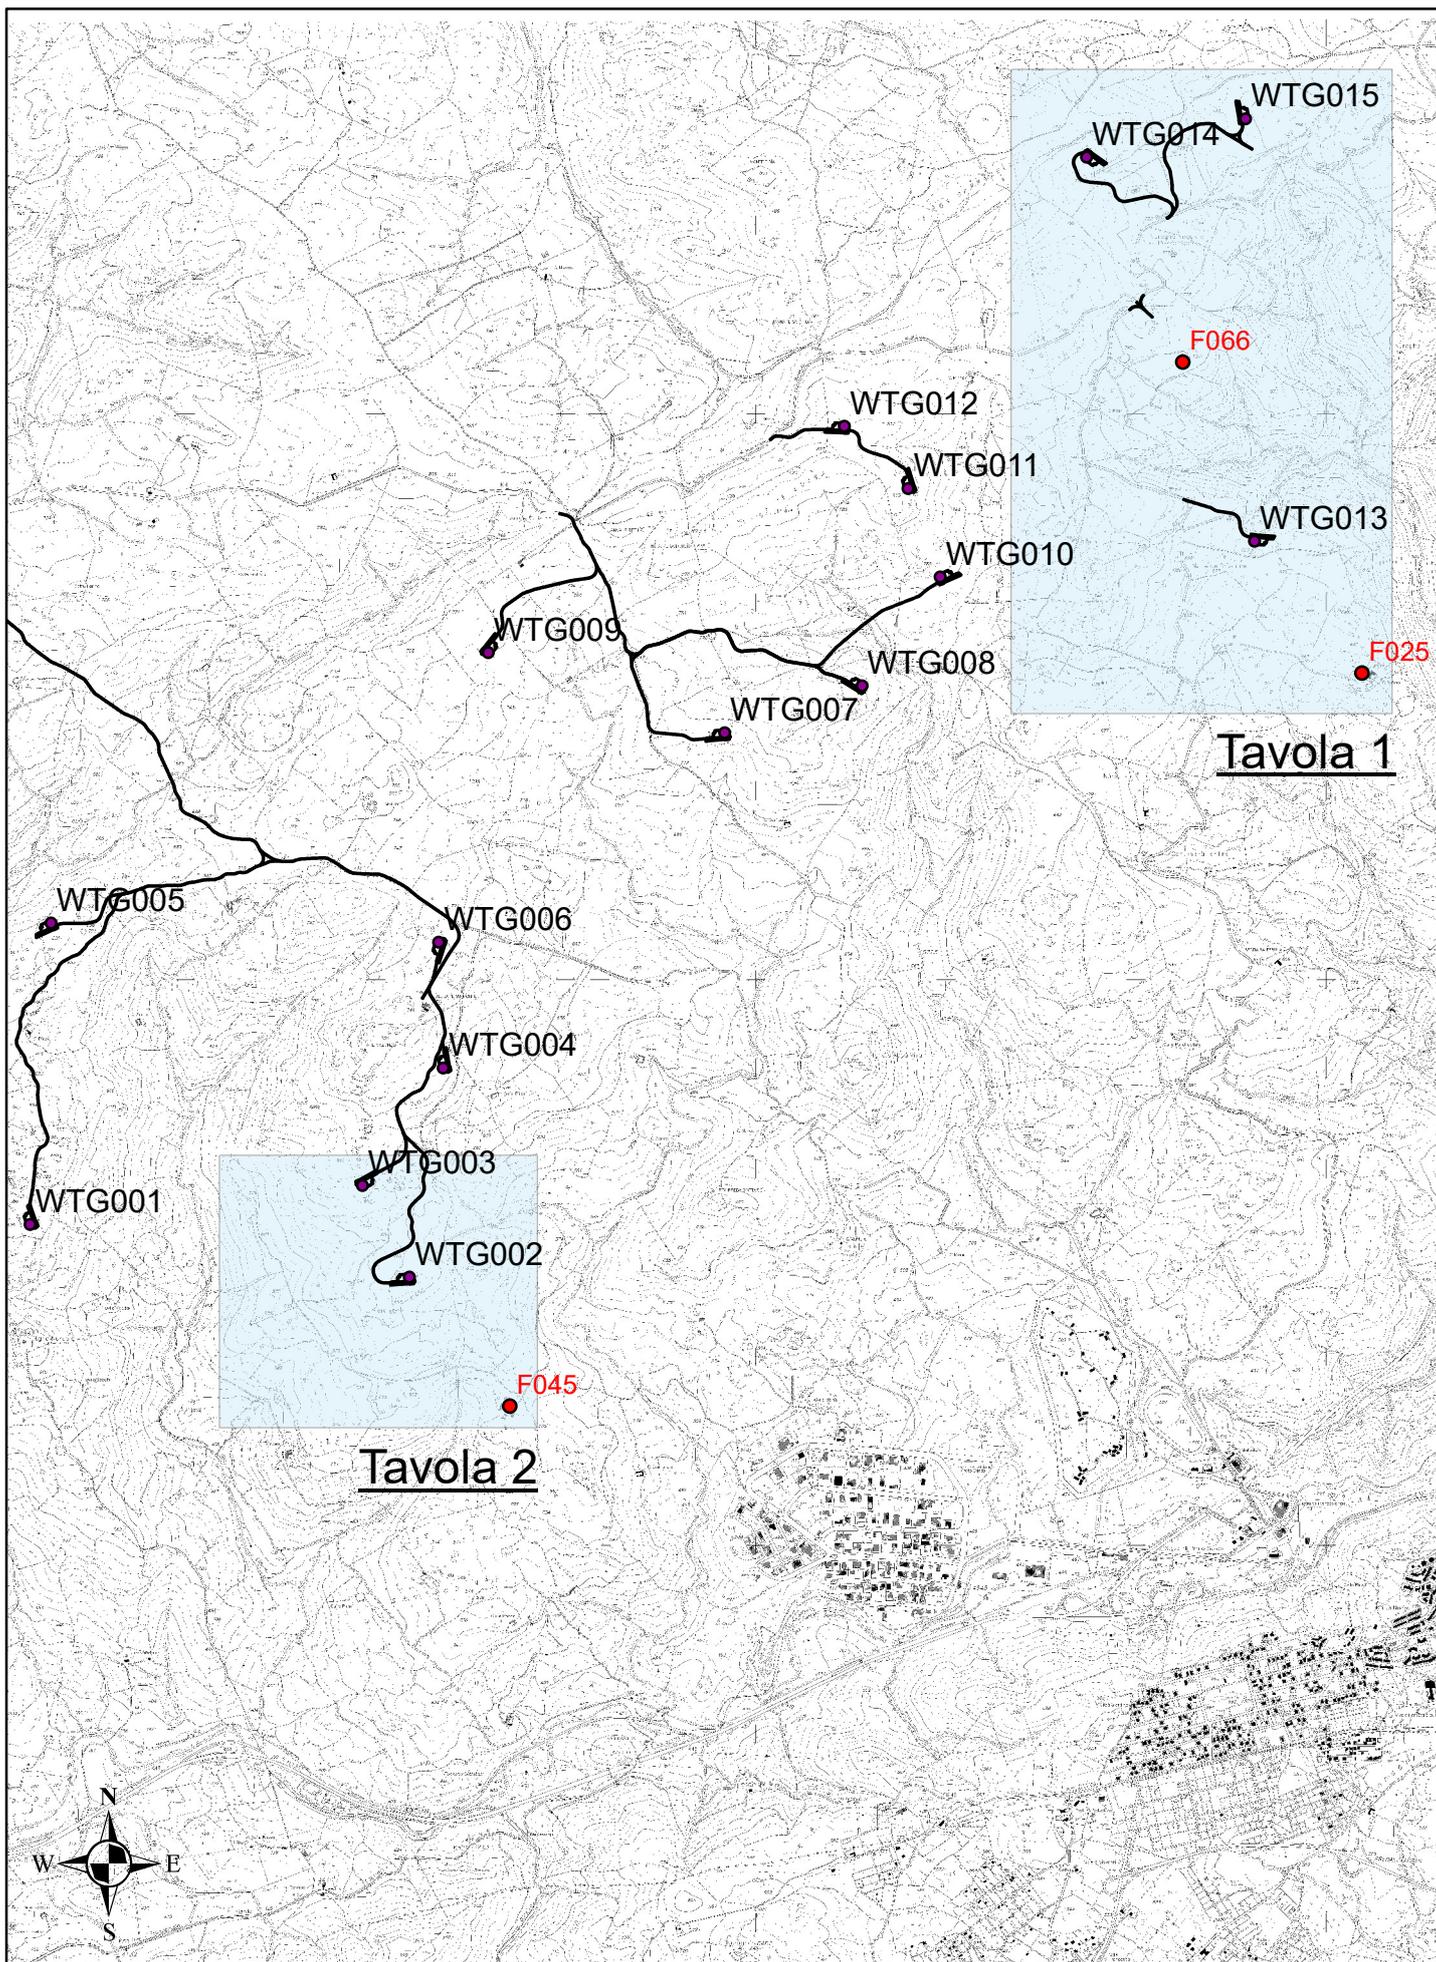


Tavola 2 - Scala 1:8,000

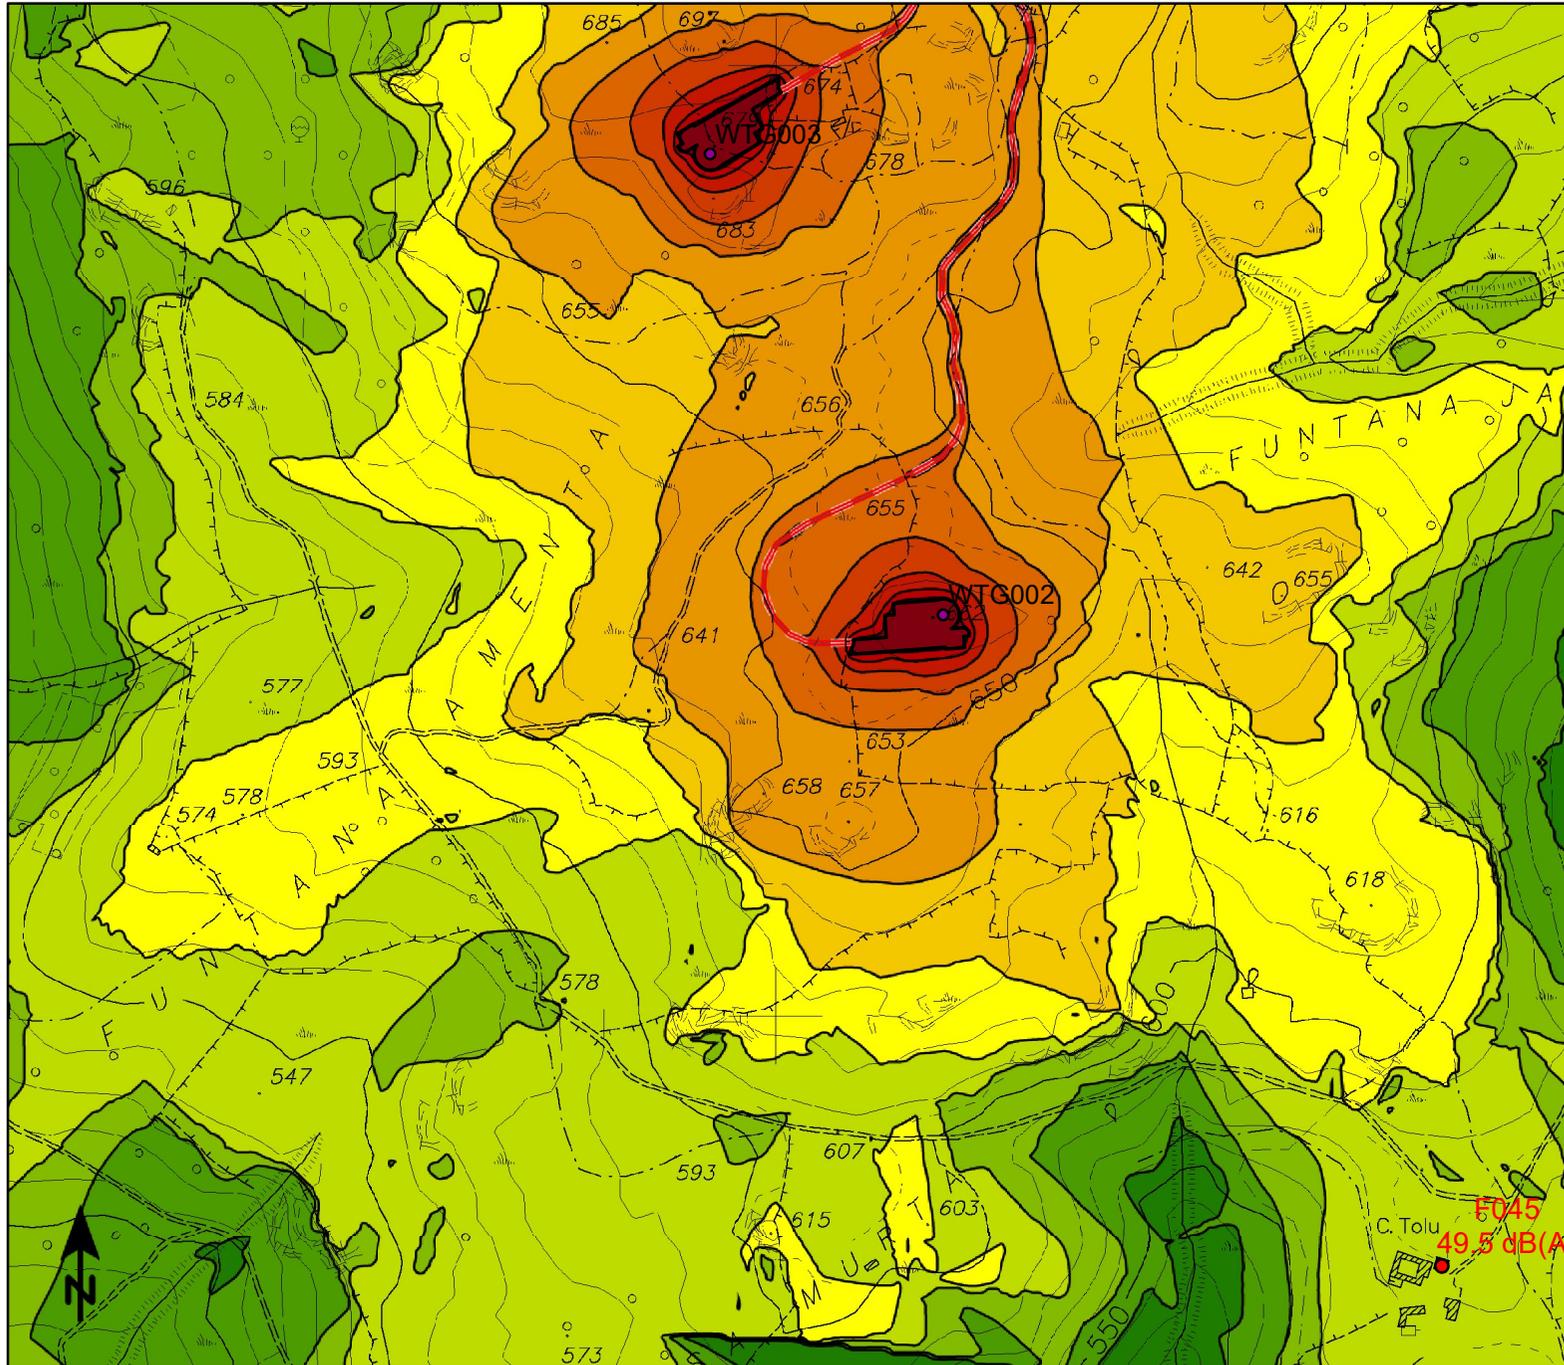

Segni e simboli

- Linea emissione
- Superficie
- Sorgente areale

Livelli in dB(A)

Dark Green	<= 30
Green	30 - 35
Light Green	35 - 40
Yellow-Green	40 - 45
Yellow	45 - 50
Light Orange	50 - 55
Orange	55 - 60
Dark Orange	60 - 65
Red-Orange	65 - 70
Red	70 - 75
Dark Red	75 - 80
Dark Red	80 - 85
Dark Red	85 - 90
Dark Red	90 - 95
Dark Red	95 >

