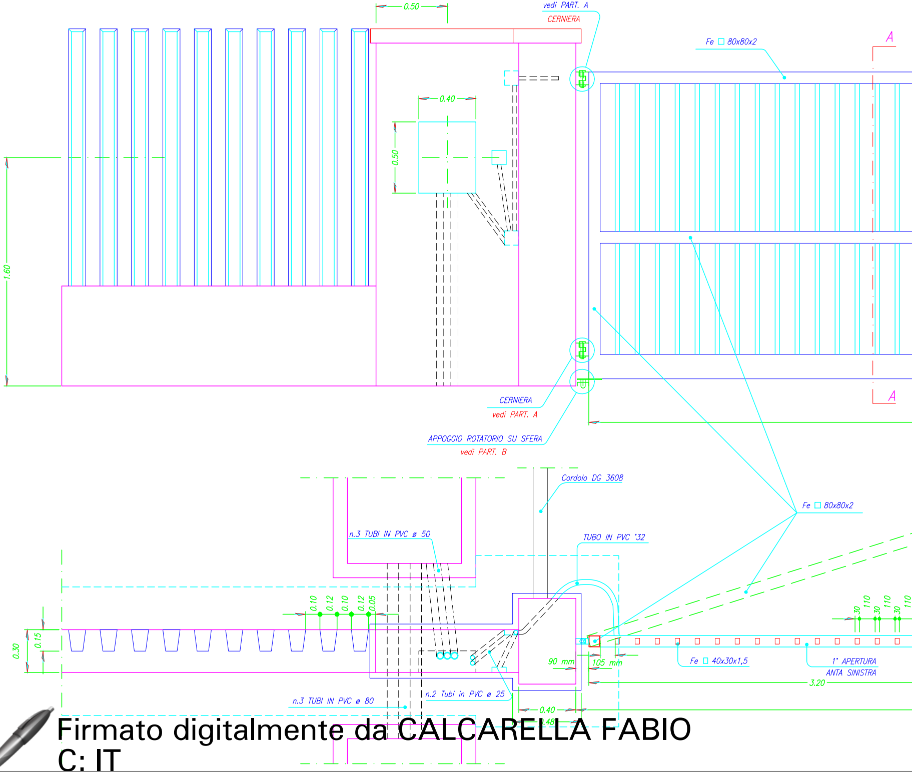
0.50
vedi PART. A
CERNIERA
Fe □ 80x80x2
A
0.40
0.50
1.60
CERNIERA
vedi PART. A
APPOGGIO ROTATORIO SU SFERA
vedi PART. B
A
Cordolo DG 3608
Fe □ 80x80x2
n.3 TUBI IN PVC ø 50
TUBO IN PVC "32
0.10
0.12
0.10
0.12
0.05
30
110
30
110
30
110
0.30
0.15
90 mm
105 mm
Fe □ 40x30x1,5
1° APERTURA
ANTA SINISTRA
3.20
n.3 TUBI IN PVC ø 80
n.2 Tubi in PVC ø 25
0.40
.48

Firmato digitalmente da CALCARELLA FABIO
C: IT

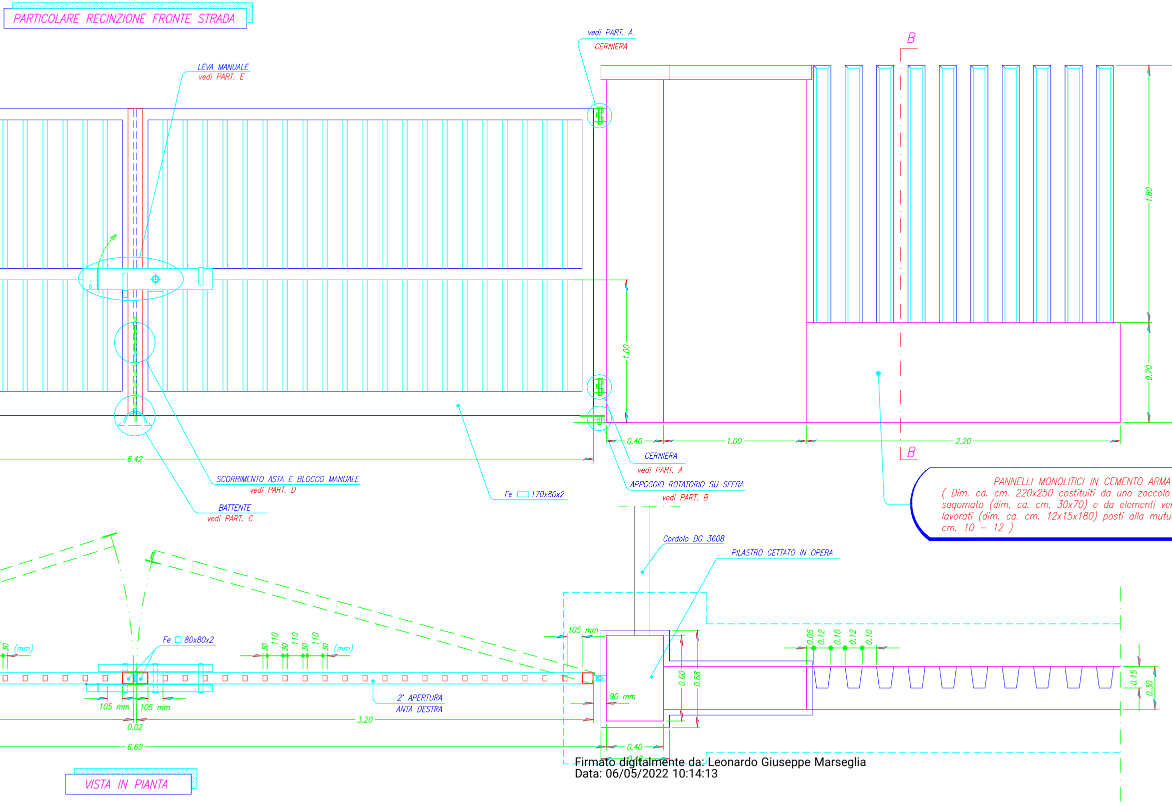
PARTICOLARE RECINZIONE FRONTE STRADA
vedi PART. A
CERNIERA
B
LEVA MANUALE
vedi PART. E
1.80
1.00
0.70
6.42
0.40
1.00
2.20
B
CERNIERA
vedi PART. A
SCORRIMENTO ASTA E BLOCCO MANUALE
vedi PART. D
APPOGGIO ROTATORIO SU SFERA
vedi PART. B
Fe ▭ 170x80x2
BATTENTE
vedi PART. C
PANNELLI MONOLITICI IN CEMENTO ARMA
(Dim. ca. cm. 220x250 costituiti da uno zoccolo
sagomato (dim. ca. cm. 30x70) e da elementi ver
lavorati (dim. ca. cm. 12x15x180) posti alla mutu
cm. 10 – 12)
Cordolo DG 3608
PILASTRO GETTATO IN OPERA
30 (mm)
Fe ☐ 80x80x2
30 110 30 110 30 110 30 (mm)
105 mm
0.05 0.12 0.10 0.12 0.10
90 mm
0.60
0.68
0.15
0.30
105 mm
105 mm
2° APERTURA
ANTA DESTRA
3.20
0.02
6.60
0.40
0.48
VISTA IN PIANTA

Firmato digitalmente da: Leonardo Giuseppe Marseglia
Data: 06/05/2022 10:14:13

TO
opportunamente
rticali semplici e
a distanza di

SEZIONE A–A

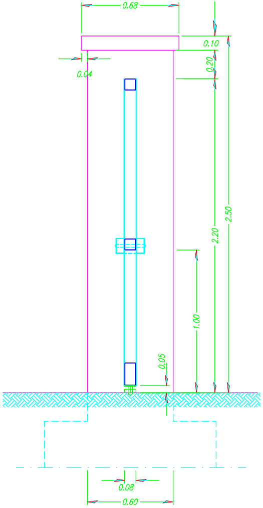
0.68
0.10
0.20
0.04
2.50
2.20
1.00
0.05
0.08
0.60

SEZIONE B–B

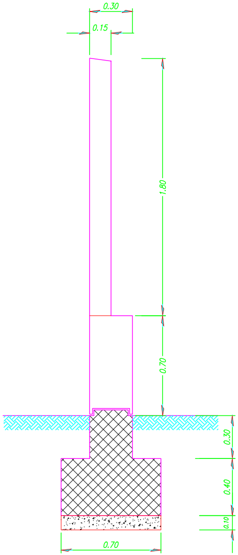
0.30
0.15
1.80
0.70
0.30
0.40
0.10
0.70

PARTICOLARE - A -

Scala 1:1

CERNIERA

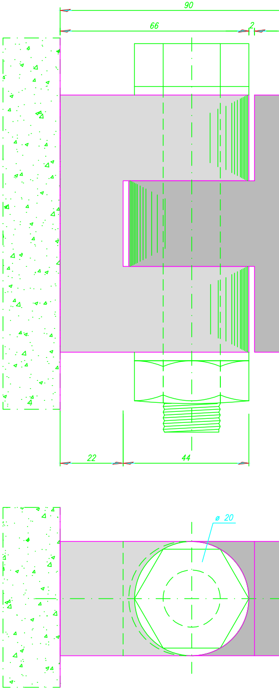
90
66
2
22
44
ø 20

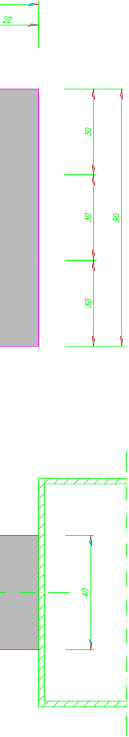
22
30
30
30
90
40

PARTICOLARE - B -

Scala 1:2

SEZIONE A-A

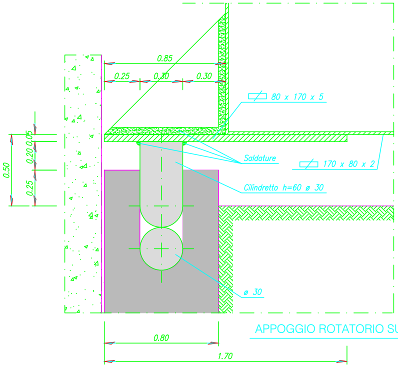
0.85
0.25
0.30
0.30
80 x 170 x 5
Saldature
170 x 80 x 2
Cilindretto h=60 ø 30
ø 30
0.50
0.05
0.20
0.25
0.80
1.70

APPOGGIO ROTATORIO SU SFERA

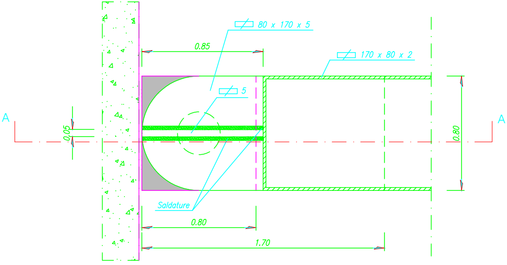
80 x 170 x 5
0.85
170 x 80 x 2
5
A
A
0.05
0.80
Saldature
0.80
1.70

PARTICOLARE

Scala 1:2

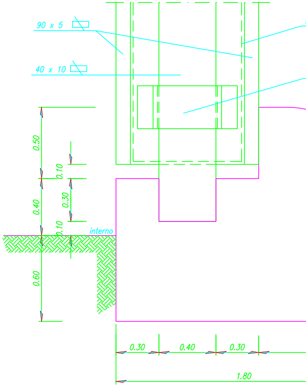
90 x 5
40 x 10
0.50
0.10
0.40
0.30
0.10
interno
0.60
0.30
0.40
0.30
1.80

VISTA DALL'INTERNO

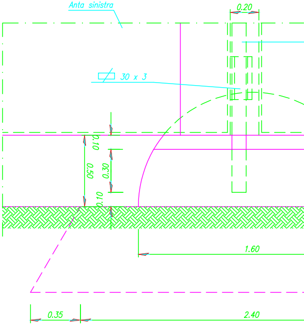
Anta sinistra
0.20
30 x 3
0.10
0.50
0.30
0.10
1.60
0.35
2.40

- C -

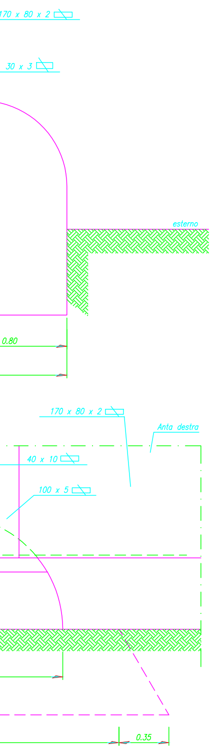
170 x 80 x 2
30 x 3
esterno
0.80
170 x 80 x 2
Anta destra
40 x 10
100 x 5
0.35

PARTICOLARE - D -

Scala 1:2

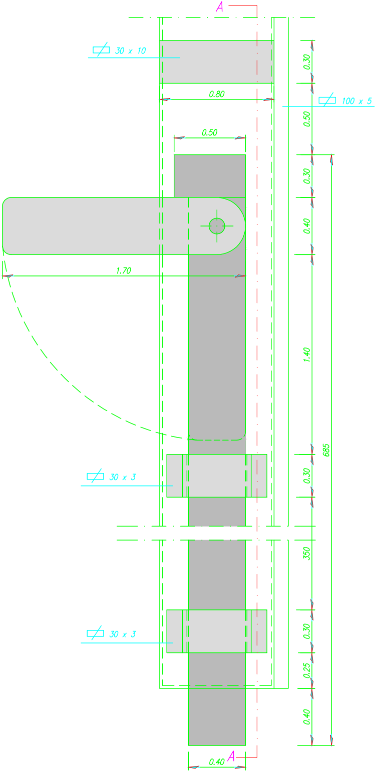
A
30 x 10
0.80
0.50
1.70
0.30
100 x 5
0.50
0.30
0.40
1.40
685
30 x 3
0.30
350
30 x 3
0.30
0.25
0.40
0.40
A

SEZIONE A-A

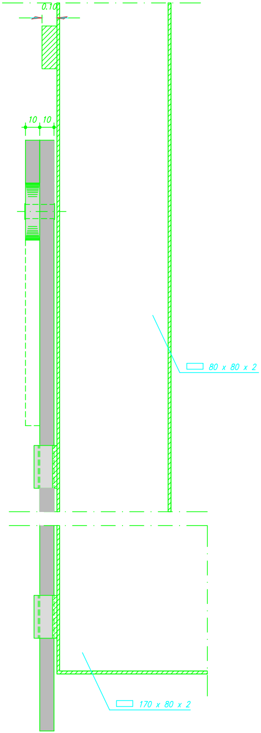
0.10
10
10
80 x 80 x 2
170 x 80 x 2

PARTICOLARE - E -

Scala 1:5

VISTA FRONTALE

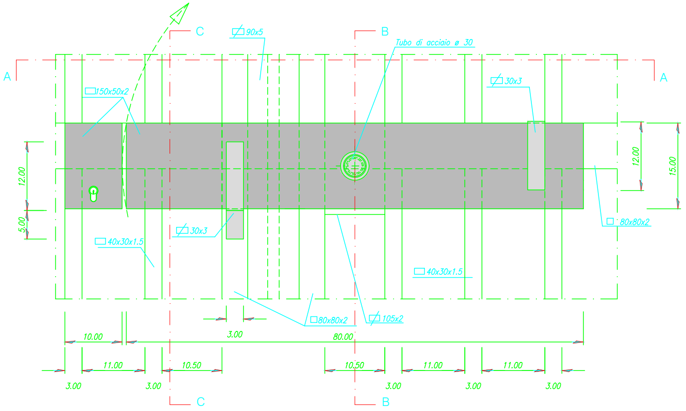
C
B
A
A
C
B
C
B
90x5
Tubo di acciaio ø 30
30x3
□150x50x2
12.00
5.00
12.00
15.00
30x3
□40x30x1.5
□ 80x80x2
□40x30x1.5
□80x80x2
105x2
10.00
3.00
80.00
11.00
10.50
10.50
11.00
11.00
3.00
3.00
3.00
3.00
3.00

SEZIONE B-B

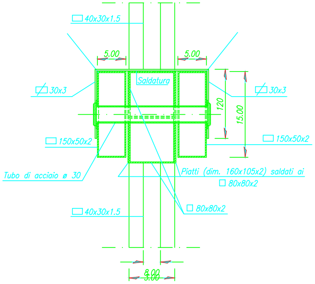
□40x30x1.5
5.00
5.00
Saldatura
30x3
30x3
120
15.00
□150x50x2
□150x50x2
Tubo di acciaio ø 30
Piatti (dim. 160x105x2) saldati ai
□ 80x80x2
□40x30x1.5
□ 80x80x2
8.00
3.00

SEZIONE A-A

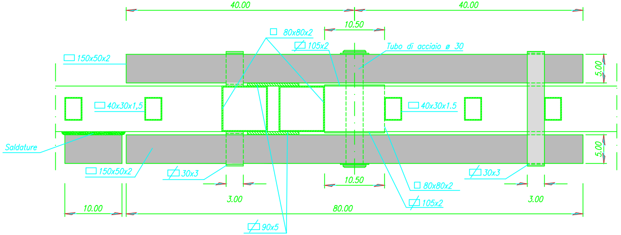
40.00
40.00
10.50
□ 80x80x2
105x2
Tubo di acciaio ø 30
□150x50x2
5.00
□40x30x1.5
□40x30x1.5
Saldature
5.00
□150x50x2
30x3
30x3
10.50
□ 80x80x2
105x2
3.00
3.00
10.00
80.00
90x5

SEZIONE C-C

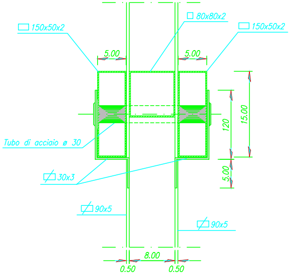
□ 80x80x2
□150x50x2
□150x50x2
5.00
5.00
15.00
120
Tubo di acciaio ø 30
5.00
30x3
90x5
90x5
8.00
0.50
0.50

IMPIANTO DI RETE PER LA CONNESSIONE PER UN LOTTO DI IMPIANTI DI PRODUZIONE DI ENERGIA DA FONTE SOLARE FOTOVOLTAICA PER UNA POTENZA IN IMMISSIONE DI 46.170 kW

COMUNE DI SEZZE (LT)

PROGETTO DEFINITIVO

PARTICOLARI COSTRUTTIVI - RECINZIONE E CANCELLO

IDENTIFICAZIONE ELABORATO

Livello prog.	Codice GOAL	Tipo docum.	N° elaborato	N° foglio	Tot. fogli	NOME FILE	DATA	SCALA
PD	T0737281	02	09	01	01	02.09 Particolari Costruttivi- Recinzione e cancello	28.04.2021	Varie

REVISIONI

REV.	DATA	DESCRIZIONE	ESEGUITO	VERIFICATO	APPROVATO
	28.04.21	PRIMA EMISSIONE	STC	CALCARELLA	-

PROGETTAZIONE: **Studio Tecnico Calcarella**

Via Bartolomeo Ravenna, 14 - 73100 Lecce
Tel./Fax +39 0832 1798355
studiocalcarella@gmail.com - fabio.calcarella@gmail.com
fabio.calcarella@ingpec.it

Dott. Ing. Fabio CALCARELLA

ORDINE INGEGNERI DELLA PROVINCIA DI LECCE
Dott. Ing. FABIO CALCARELLA
N° 1874

IL TECNICO

GESTORE RETE ELETTRICA

FIRMA PER BENESTARE

RICHIEDENTE

MAG LAZIO S.r.l. (già ENERGIA QUARTA S.r.l.)
Via Orti, 1a - 37050 San Pietro di Morubio - Verona
Tel. +39 0874 67618
PEC energiaquartasrl@pec.it
P.IVA 01618580706

FIRMA PER BENESTARE

COPYRIGHT ENEL DISTRIBUZIONE S.P.A. TUTTI I DIRITTI RISERVATI. LA RIPRODUZIONE E LA CESSIONE, TOTALE O PARZIALE, IN QUALUNQUE FORMA, SU QUALSIASI SUPPORTO E CON QUALUNQUE MEZZO E' PROIBITA SENZA AUTORIZZAZIONE SCRITTA DI ENEL DISTRIBUZIONE S.P.A.