

**IMPIANTO DI RETE PER LA CONNESSIONE  
PER UN LOTTO DI IMPIANTI DI PRODUZIONE  
DI ENERGIA DA FONTE SOLARE FOTOVOLTAICA  
PER UNA POTENZA IN IMMISSIONE DI 46.170 kW**  
COMUNE DI SEZZE (LT)

**PROGETTO DEFINITIVO**  
**EDIFICIO CP - PIANTE, PROSPETTI, SEZIONI**

| IDENTIFICAZIONE ELABORATO |             |             |              |           |            |  |
|---------------------------|-------------|-------------|--------------|-----------|------------|--|
| Livello prog.             | Codice GOAL | Tipo docum. | N° elaborato | N° foglio | Tot. fogli | NOME FILE  |
| PD                        | T0737281    | 02          | 10           | 01        | 01         | 02_10 Edificio CP - Pianta, prospetti, sezioni.pdf |
|                           |             |             |              |           |            | DATA   |
|                           |             |             |              |           |            | 28.04.2021   |
|                           |             |             |              |           |            | SCALA  |
|                           |             |             |              |           |            | n.a.   |

| REVISIONI |          |                 |          |            |           |
|-----------|----------|-----------------|----------|------------|-----------|
| REV.      | DATA     | DESCRIZIONE     | ESEGUITO | VERIFICATO | APPROVATO |
|           | 28.04.21 | PRIMA EMISSIONE | STC      | CALCARELLA | -         |
|           |          |                 |          |            |           |
|           |          |                 |          |            |           |
|           |          |                 |          |            |           |

PROGETTAZIONE: **Studio Tecnico Calcarella**  
Via Sarcinello Romano, 14 - 37100 Verona  
Tel. / Fax +39 0432 7798355  
studiocalcarella@gmail.com - fabio.calcarella@gmail.com  
fabio.calcarella@ingpec.it  
Dott. Ing. Fabio CALCARELLA







IL TECNICO \_\_\_\_\_

|                        |  |
|------------------------|--|
| GESTORE RETE ELETTRICA | RICHIEDENTE<br><b>MAG LAZIO S.r.l.</b> (già ENERGIA QUARTA S.r.l.)<br>Via Ort. Is - 37050 San Pietro di Morubio - Verona<br>Tel. +39 0474 616116<br>PEC: energiasquartarsi@pec.it<br>P.IVA 01618580706 |
|------------------------|--|

| LEGENDA LOCALI          |                     |               |
|-------------------------|---------------------|---------------|
| VANO N°                 | DESTINAZIONE        | SUPERFICIE mq |
| 1                       | Locale batterie     | 9.10          |
| 2                       | Disimpegno esterno  | 3.10          |
| 3                       | Servizio igienico   | 3.85          |
| 4                       | Locale disponibile  | 4.72          |
| 5                       | Sala quadri         | 30.3          |
| 6                       | Sala media tensione | 116.71        |
| Totale Superficie Netta |                     | 167.78        |

| VALORI GEOMETRICI CARATTERISTICI DELL' EDIFICIO |                          |
|---|--------------------------|
| Superficie coperta                              | 18.75 x 9.60 = 180.00 mq |
| Volume vuoto per pieno                          | 180.00 x 4.80 = 864 mc   |

| SUPERFICIE ILLUMINAZIONE - AEREAZIONE |           |
|---------------------------------------|-----------|
| Finestre                              | 10.08 mq. |
| Porte esterne                         | 14.81 mq. |
| Superficie totale                     | 24.89 mq. |

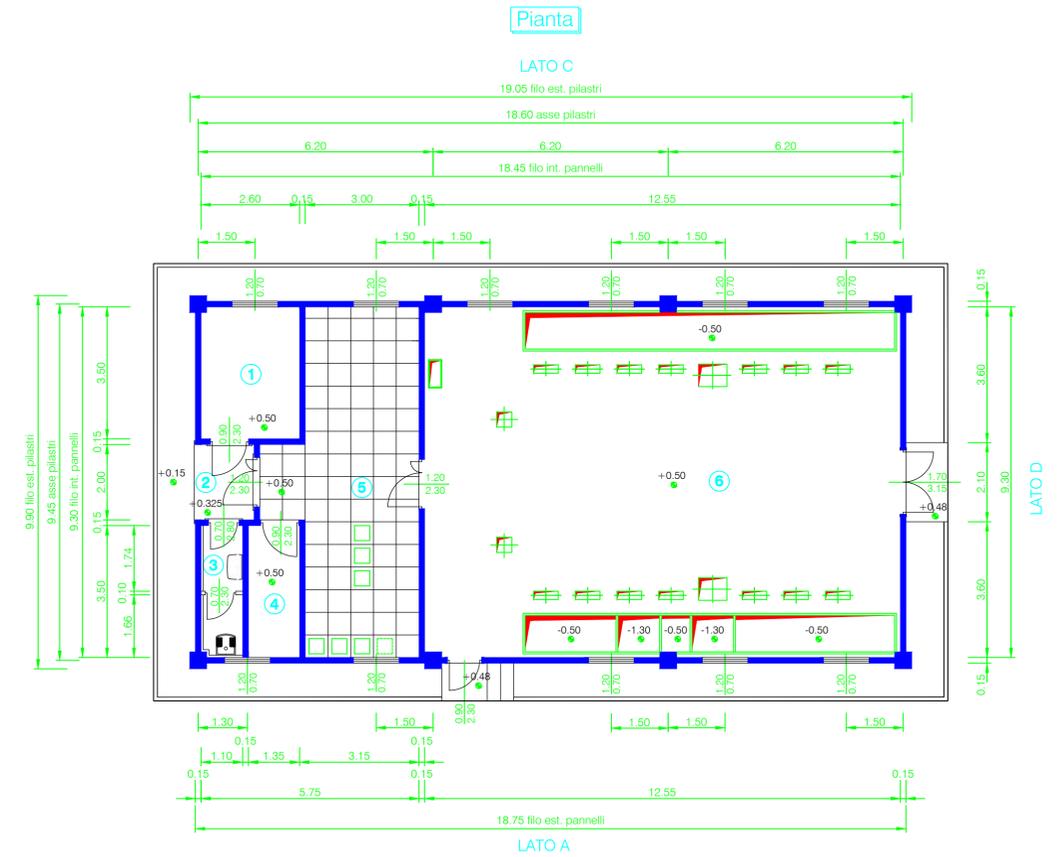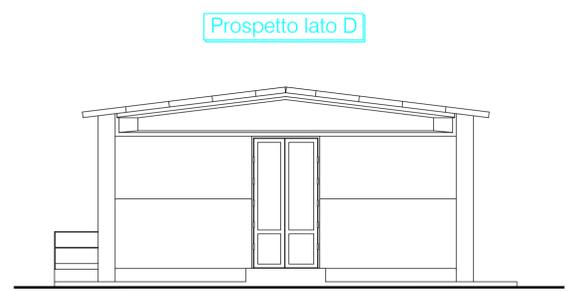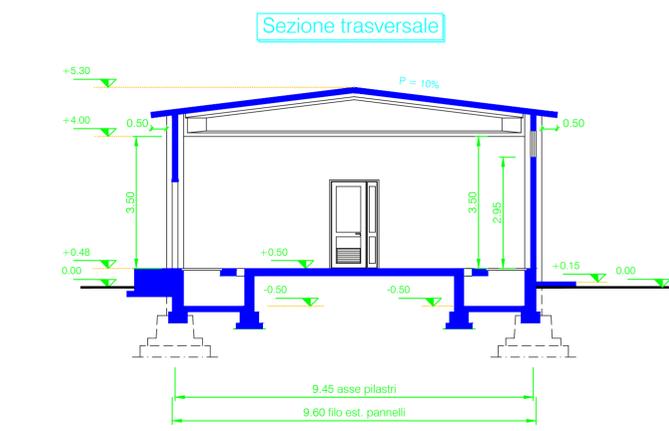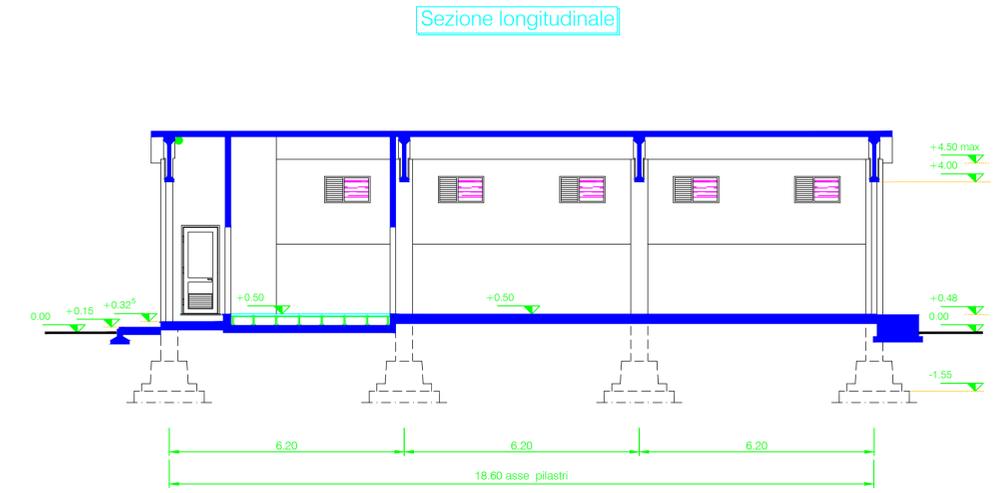

COPYRIGHT DEL DISTRIBUZIONE S.P.A. TUTTI I DIRITTI RISERVATI. LA RIPRODUZIONE E LA CESSIONE, TOTALE O PARZIALE, IN QUALUNQUE FORMA, SU QUALSIASI SUPPORTO CON QUALUNQUE TECNICA AUTORIZZAZIONE SCRITTA O NELLA DISTRIBUZIONE S.P.A.