

IMPIANTO DI RETE PER LA CONNESSIONE PER UN LOTTO DI IMPIANTI DI PRODUZIONE DI ENERGIA DA FONTE SOLARE FOTOVOLTAICA PER UNA POTENZA IN IMMISSIONE DI 46.170 kW

COMUNE DI SEZZE (LT)

PROGETTO DEFINITIVO

Inquadramento Linee MT e Cabine di Consegna ENEL su CTR

IDENTIFICAZIONE ELABORATO

Livello prog.	Codice GOAL	Tipo docum.	N° elaborato	N° foglio	Tot. fogli	NOME FILE	DATA	SCALA
PD	T0737281	05	01b	01	7	05.01b Inquadramento Linee MT e CdC su CTR	28.04.2021	varie

REVISIONI

REV.	DATA	DESCRIZIONE	ESEGUITO	VERIFICATO	APPROVATO
	28.04.21	PRIMA EMISSIONE	STC	CALCARELLA	-

PROGETTAZIONE: **Studio Tecnico Calcarella**

Via Bartolomeo Ravenna, 14 - 73100 Lecce
Tel./Fax +39 0832 1798355
studiolcalcarella@gmail.com - fabio.calcarella@gmail.com
fabio.calcarella@ingpec.it

Dott. Ing. Fabio CALCARELLA

IL TECNICO



A handwritten signature in blue ink, appearing to read 'Fabio Calcarella'.

GESTORE RETE ELETTRICA





RICHIEDENTE

MAG LAZIO S.r.l. (già ENERGIA QUARTA S.r.l.)

Via Orti, 1a - 37050 San Pietro di Morubio - Verona
Tel. +39 0874 67618
PEC energiaquartasl@pec.it
P.IVA 01618580706

FIRMA PER BENESTARE

FIRMA PER BENESTARE

LEGENDA	
	Area futura CP Enel
	Linea 20 kV interrata di progetto
	Area impianto fotovoltaico
	CdC (Cabina di Consegna ENEL)

2 Ø 160 - 2x(3x1x185mmq)
Linea FV1-CP --- Linea FV2-FV1

2 Ø 160 - 2x(3x1x185mmq)
Linea FV1-CP --- Linea FV5-CP

2 Ø 160 - 2x(3x1x185mmq)
Linea FV2-FV1 --- Linea FV5-CP

2 Ø 160 - 2x(3x1x185mmq)
Linea FV2-FV1 --- Linea FV4-FV2

2 Ø 160 - 2x(3x1x185mmq)
Linea FV4-FV2 --- Linea FV5-CP

ENEL

ENEL

2



LEGENDA

	Area futura CP Enel
	Linea 20 kV interrata di progetto
	Area impianto fotovoltaico
	CdC (Cabina di Consegna ENEL)

5

4


1 Ø 160 - (3x1x185mmq)
Linea FV5-FV6

2 Ø 160 - 2x(3x1x185mmq)
Linea FV4-FV5 --- Linea FV5-CP


3 Ø 160 - 3x(3x1x185mmq)
Linea FV5-FV6 --- Linea FV5-CP--- Linea FV4-FV5

2 Ø 160 - 2x(3x1x185mmq)
Linea FV4-FV2 --- Linea FV5-CP

2 Ø 160 - 2x(3x1x185mmq)
Linea FV4-FV2 --- Linea FV4-FV5

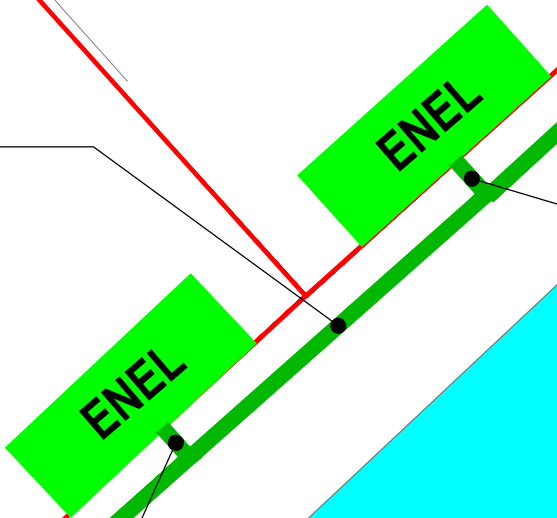

-0.7 6

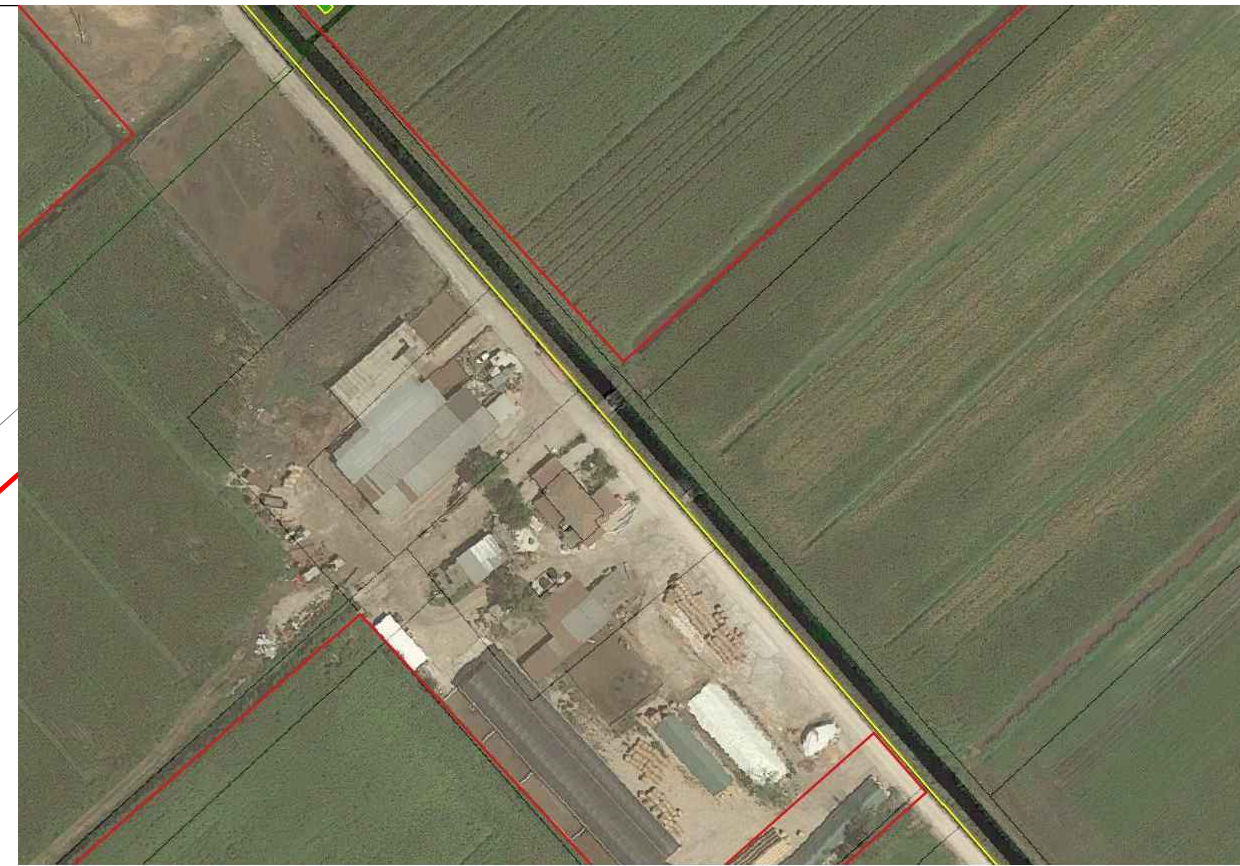

ATTRAVERSAMENTO IN TOC

-0.8


1 Ø 160 - (3x1x185mmq)
Linea FV5-FV6

LEGENDA

	Area futura CP Enel
	Linea 20 kV interrata di progetto
	Area impianto fotovoltaico
	CdC (Cabina di Consegna ENEL)


2 Ø 160 - 2x(3x1x185mmq)
Linea FV7-FV3 --- Linea FV6-FV7

7

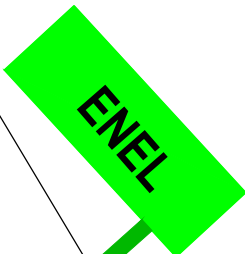

ATTRAVERSAMENTO IN TOC
3 Ø 160 - 3x(3x1x185mmq)
Linea FV5-FV6 --- Linea FV7-FV3 --- Linea FV6-CP

6

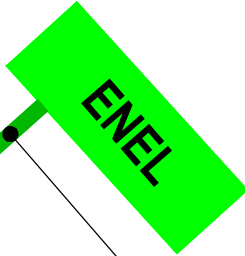


2 Ø 160 - 2x(3x1x185mmq)
Linea FV7-FV3 --- Linea FV6-CP


LEGENDA





	Area futura CP Enel
	Linea 20 kV interrata di progetto
	Area impianto fotovoltaico
	CdC (Cabina di Consegna ENEL)

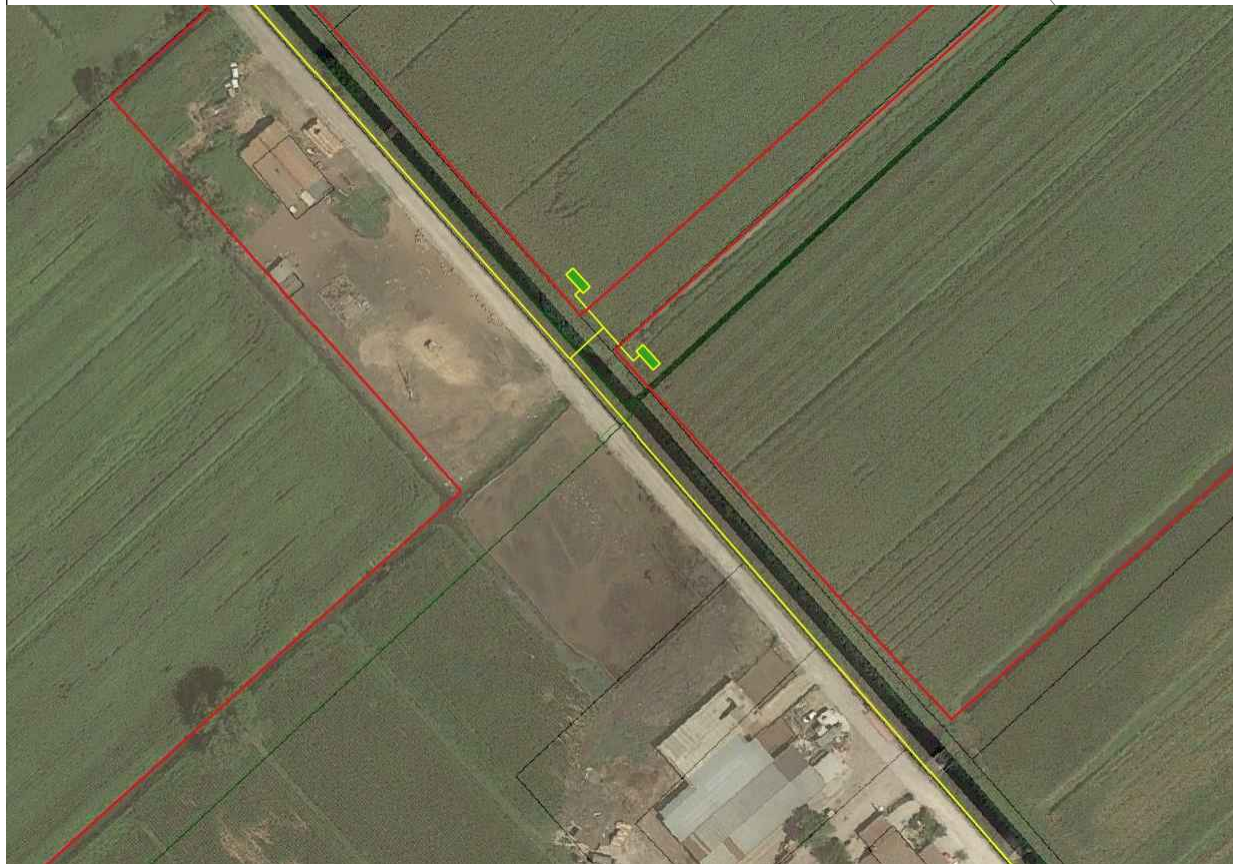

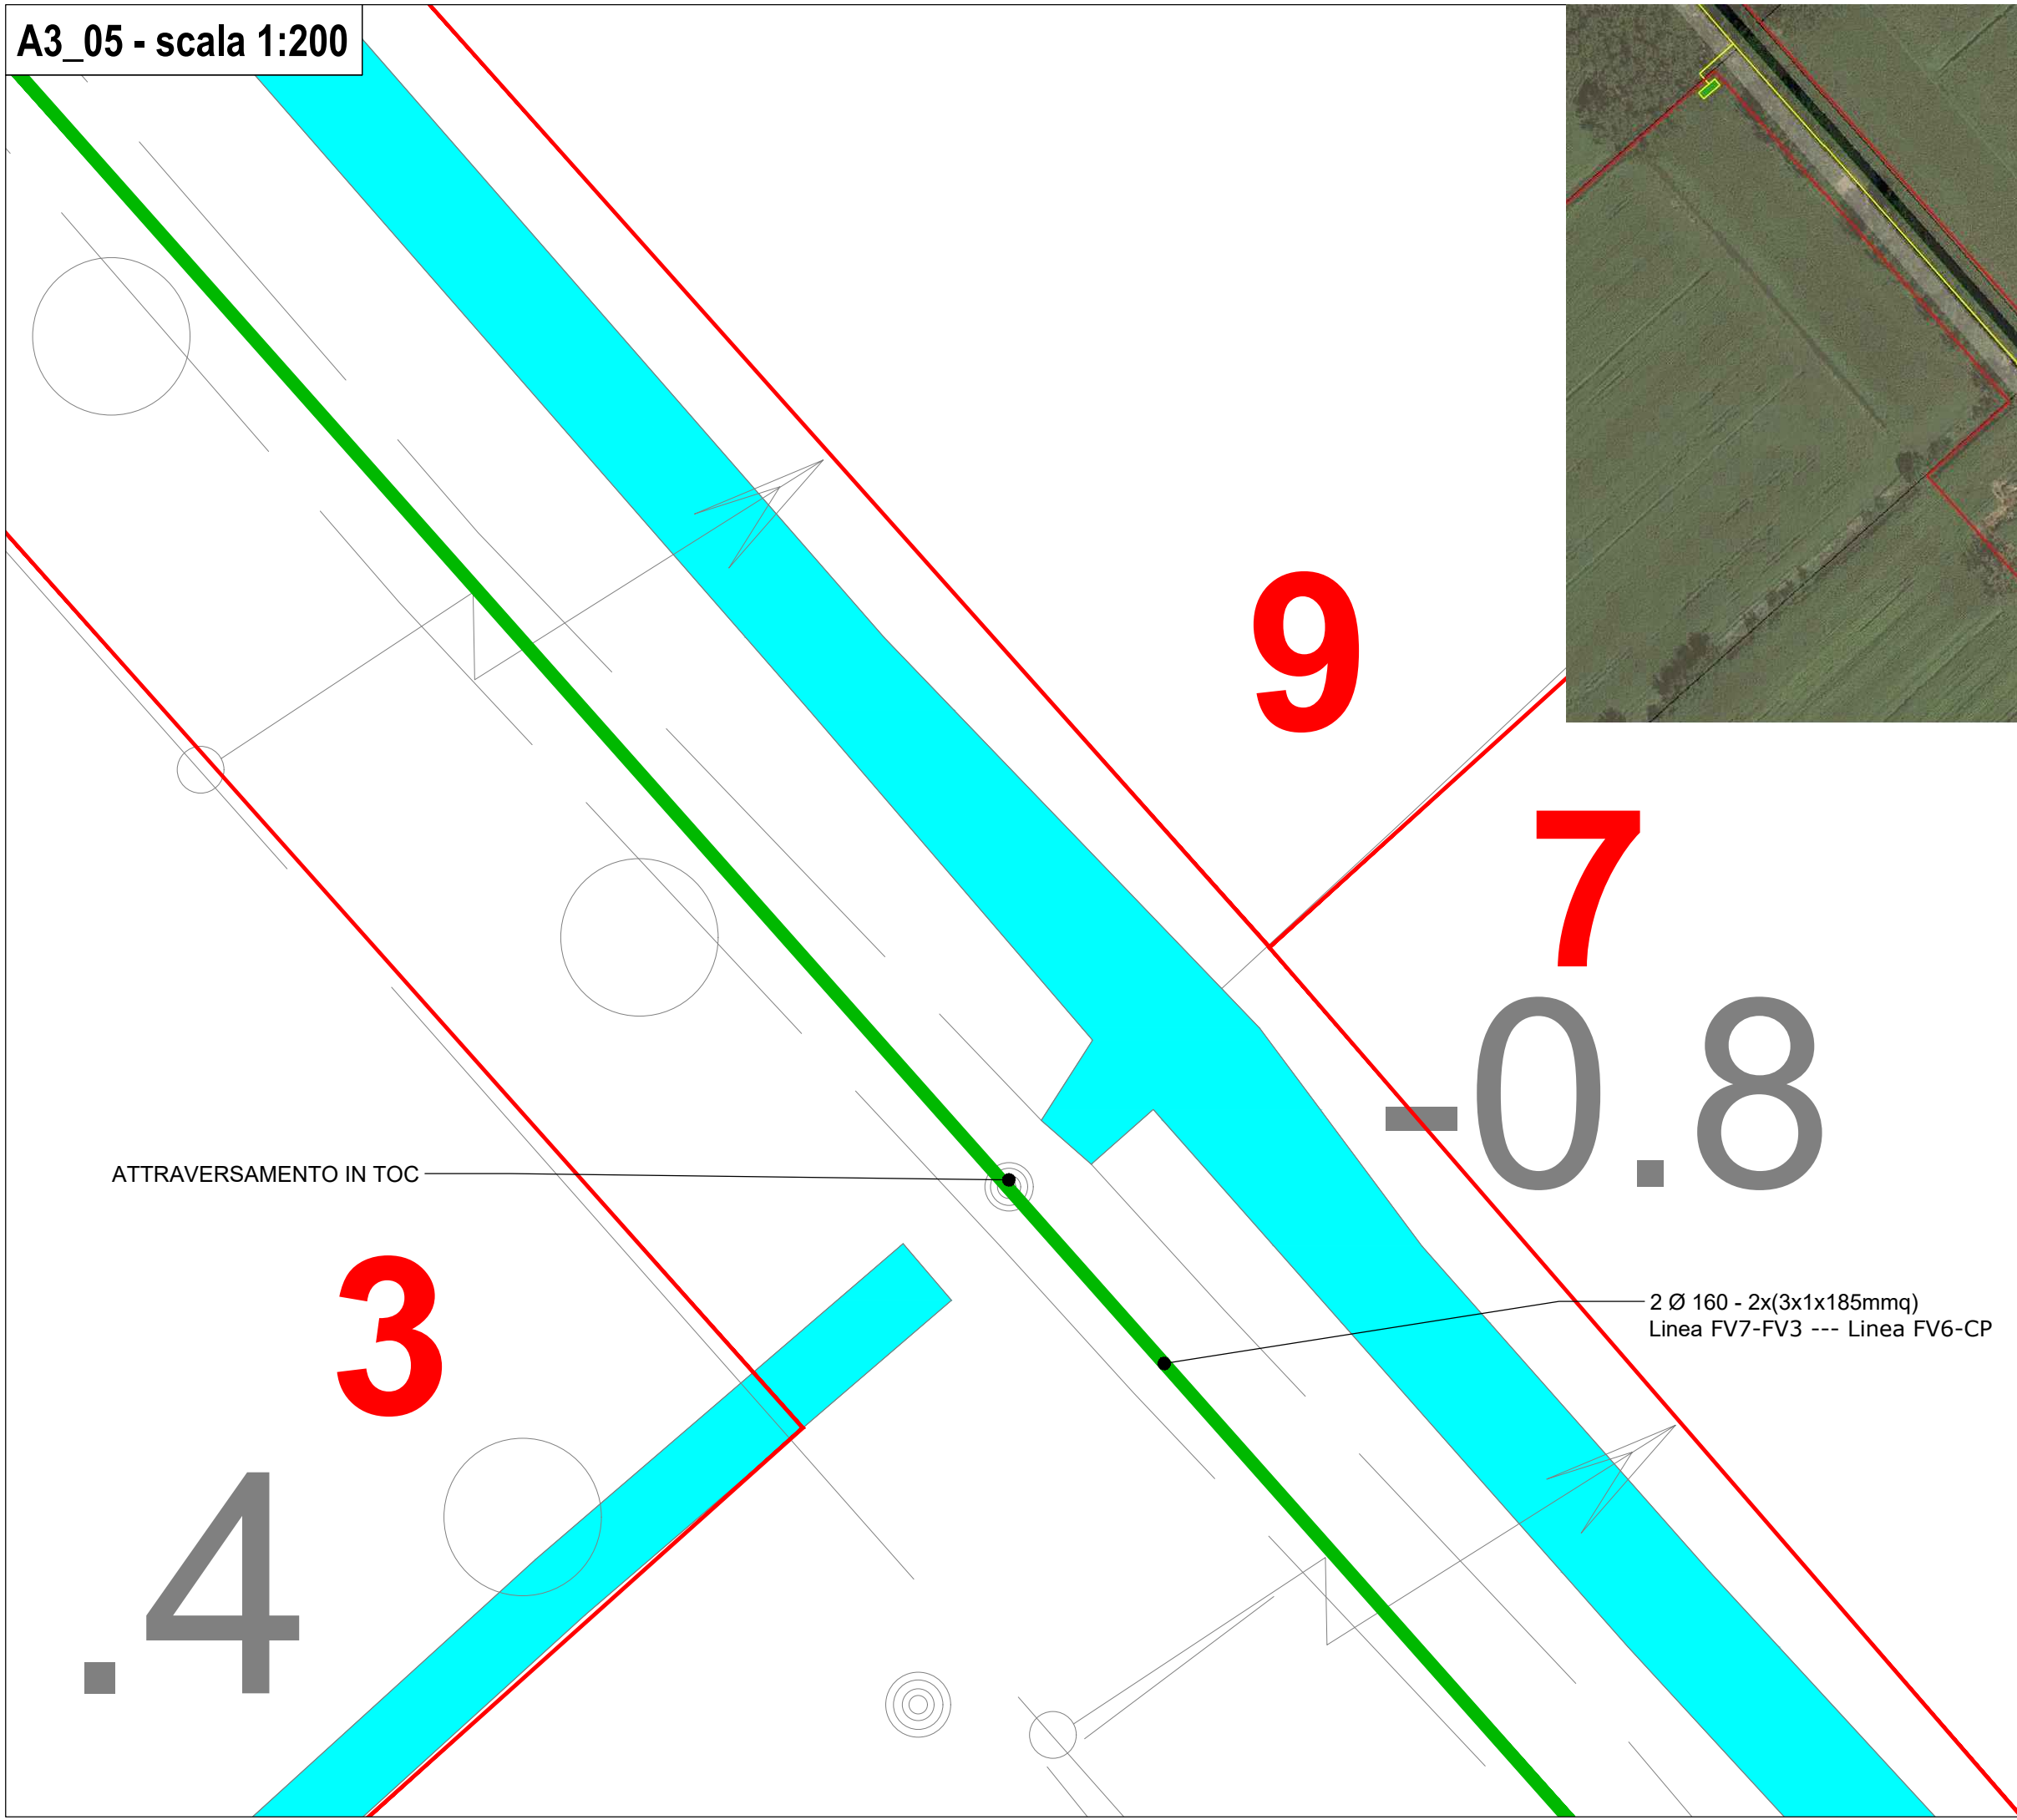
 
3 Ø 160 - 3x(3x1x185mmq)
Linea FV5-FV6 --- Linea FV6-FV7 --- Linea FV6-CP

1 Ø 160 - (3x1x185mmq)
Linea FV5-FV6






LEGENDA	
	Area futura CP Enel
	Linea 20 kV interrata di progetto
	Area impianto fotovoltaico
	CdC (Cabina di Consegna ENEL)





LEGENDA	
	Area futura CP Enel
	Linea 20 kV interrata di progetto
	Area impianto fotovoltaico
	CdC (Cabina di Consegna ENEL)

ATTRAVERSAMENTO IN TOC

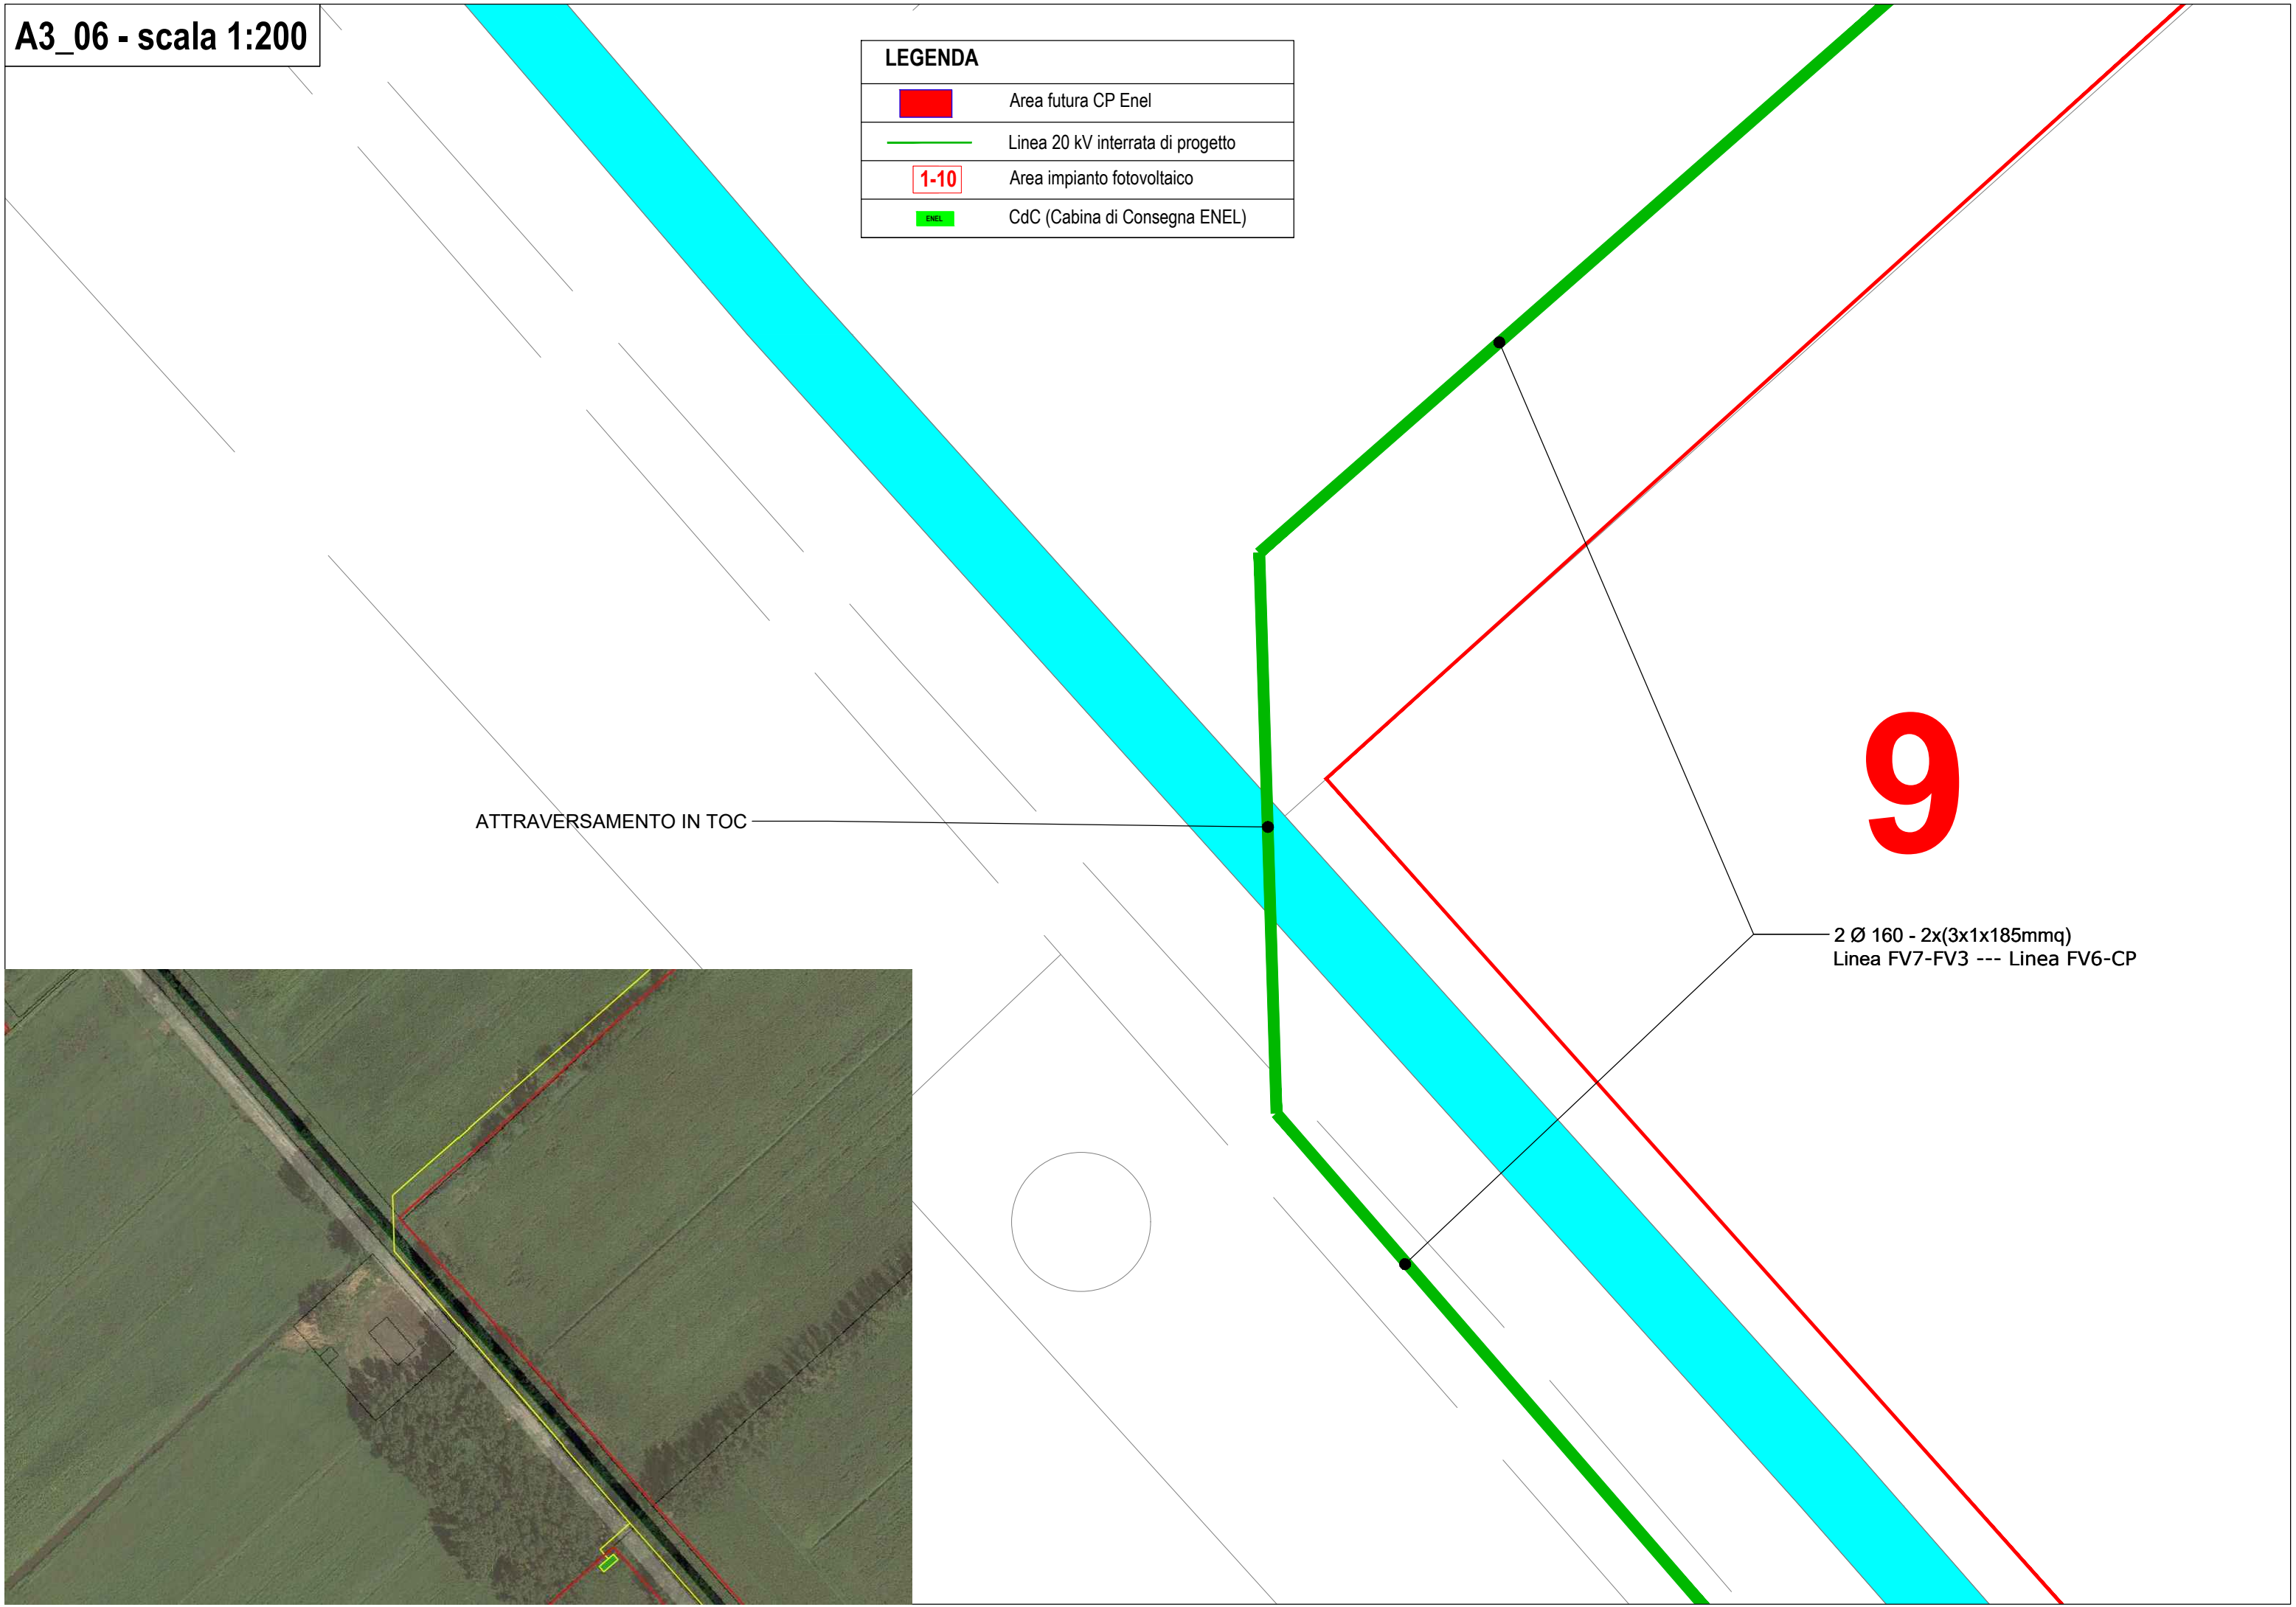9

2 Ø 160 - 2x(3x1x185mmq)
Linea FV7-FV3 --- Linea FV6-CP



LEGENDA	
	Area futura CP Enel
	Linea 20 kV interrata di progetto
	Area impianto fotovoltaico
	CdC (Cabina di Consegna ENEL)

2 Ø 160 - 2x(3x1x185mmq)
Linea FV1-CP --- Linea FV5-CP

10

ATTRAVERSAMENTO IN TOC

