




PIANTA

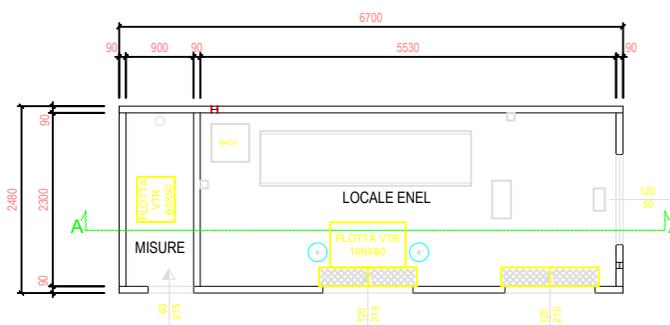


PROSPETTO FRONTALE

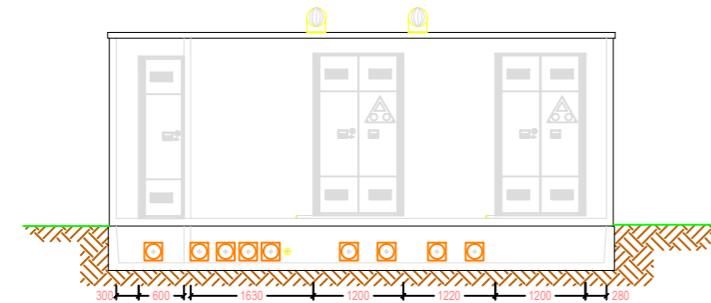


PROSPETTO DESTRO

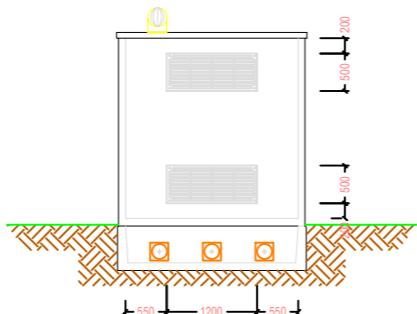


PIANTA FONDAZIONE

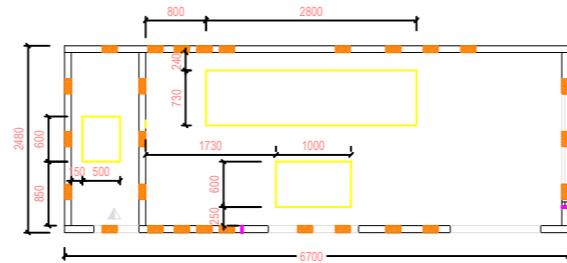


PARTICOLARE DISPENSORE DI CABINA

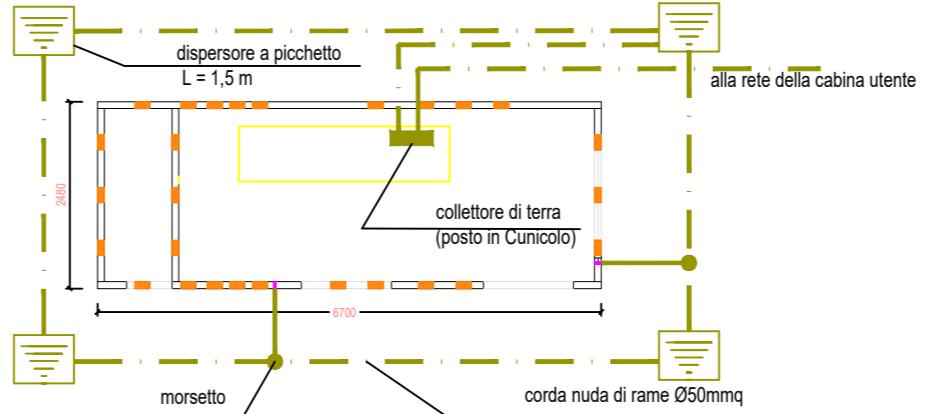


PARTICOLARE COLLETORE DI TERRA

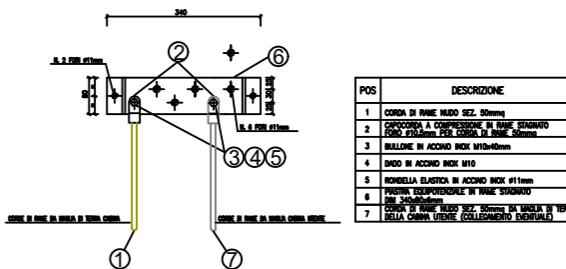


SEZIONE A-A

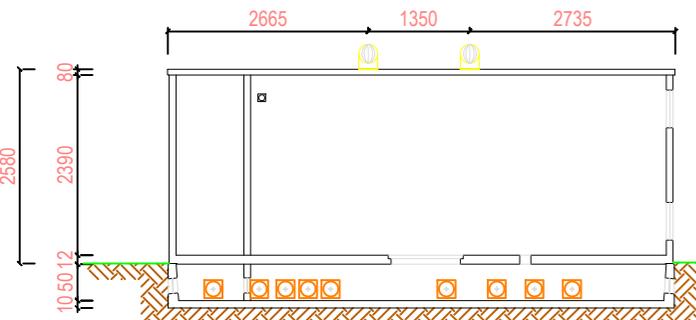


PROSPETTO POSTERIORE

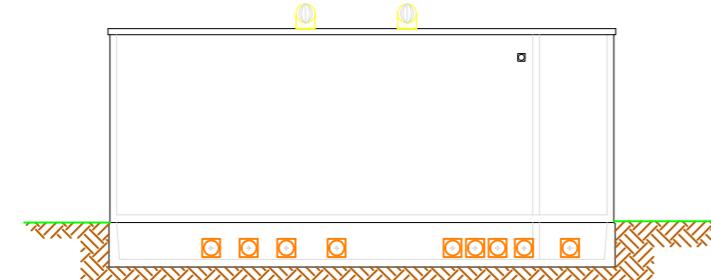


PROSPETTO SINISTRO

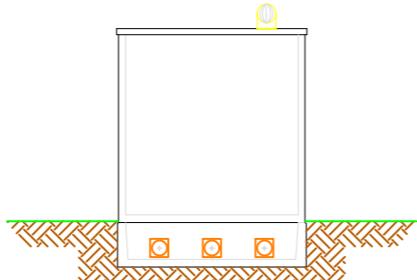


PARTICOLARI SCAVO E PLATEA FONDAZIONE

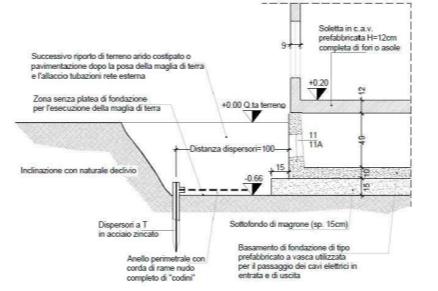

PARTICOLARE PICCHETTO DISPENSORE

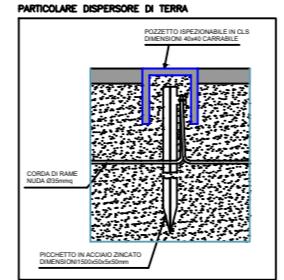

PARTICOLARE CONNESSIONI

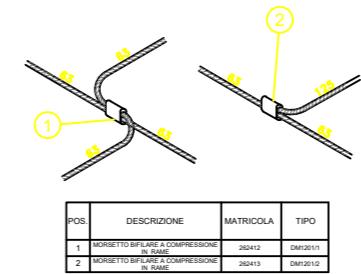

**IMPIANTO DI RETE PER LA CONNESSIONE PER UN LOTTO DI IMPIANTI DI PRODUZIONE DI ENERGIA DA FONTE SOLARE FOTOVOLTAICA PER UNA POTENZA IN IMMISSIONE DI 46.170 kW**  
 COMUNE DI SEZZE (LT)

PROGETTO DEFINITIVO  
 Pianta, sezioni e prospetti cabina di consegna ENEL

IDENTIFICAZIONE ELABORATO						
Livello prog.	Codice GOAL	Tipo docum.	N° elaborato	N° foglio	Tot. fogli	NOME FILE
PD	T0737281	05	04	01	01	05.04 Pianta, sezioni e prospetti CabC ENEL
DATA: 28.04.2021						
SCALA: Varie						
REVISIONI						
REV.	DATA	DESCRIZIONE	ESEGUITO	VERIFICATO	APPROVATO	
	28.04.21	PRIMA EMISSIONE	STC	CALCARELLA	-	

PROGETTAZIONE: Studio Tecnico Calcarella  
 Via Barloomeo Ravenna, 14 - 73100 Lecce  
 Tel./Fax +39 0832 1798305  
 studiocalcarella@gmail.com - fabio.calcarella@gmail.com  
 fabio.calcarella@ingpec.it  
 Dott. Ing. Fabio CALCARELLA



GESTORE RETE ELETTRICA: \_\_\_\_\_  
 RICHIEDENTE: MAG LAZIO S.r.l. (già ENERGIA QUARTA S.r.l.)  
 Via Ori, 1a - 37050 San Pietro di Morubio - Verona  
 Tel. +39 0474 67616  
 PEC: energiaquarta@pec.it  
 P.IVA 01618580706

CONTINUI ENEC S.P.A. TUTTI I DIRITTI RISERVATI. LA RIPRODUZIONE E LA CONCESSIONE TOTALE O PARZIALE, IN QUALUNQUE FORMA, DI QUALSIASI SUPPORTO E CON QUALUNQUE METODO O PRODOTTO SENZA AUTORIZZAZIONE SCRIITA DI ENEL ENERGIA S.P.A.