

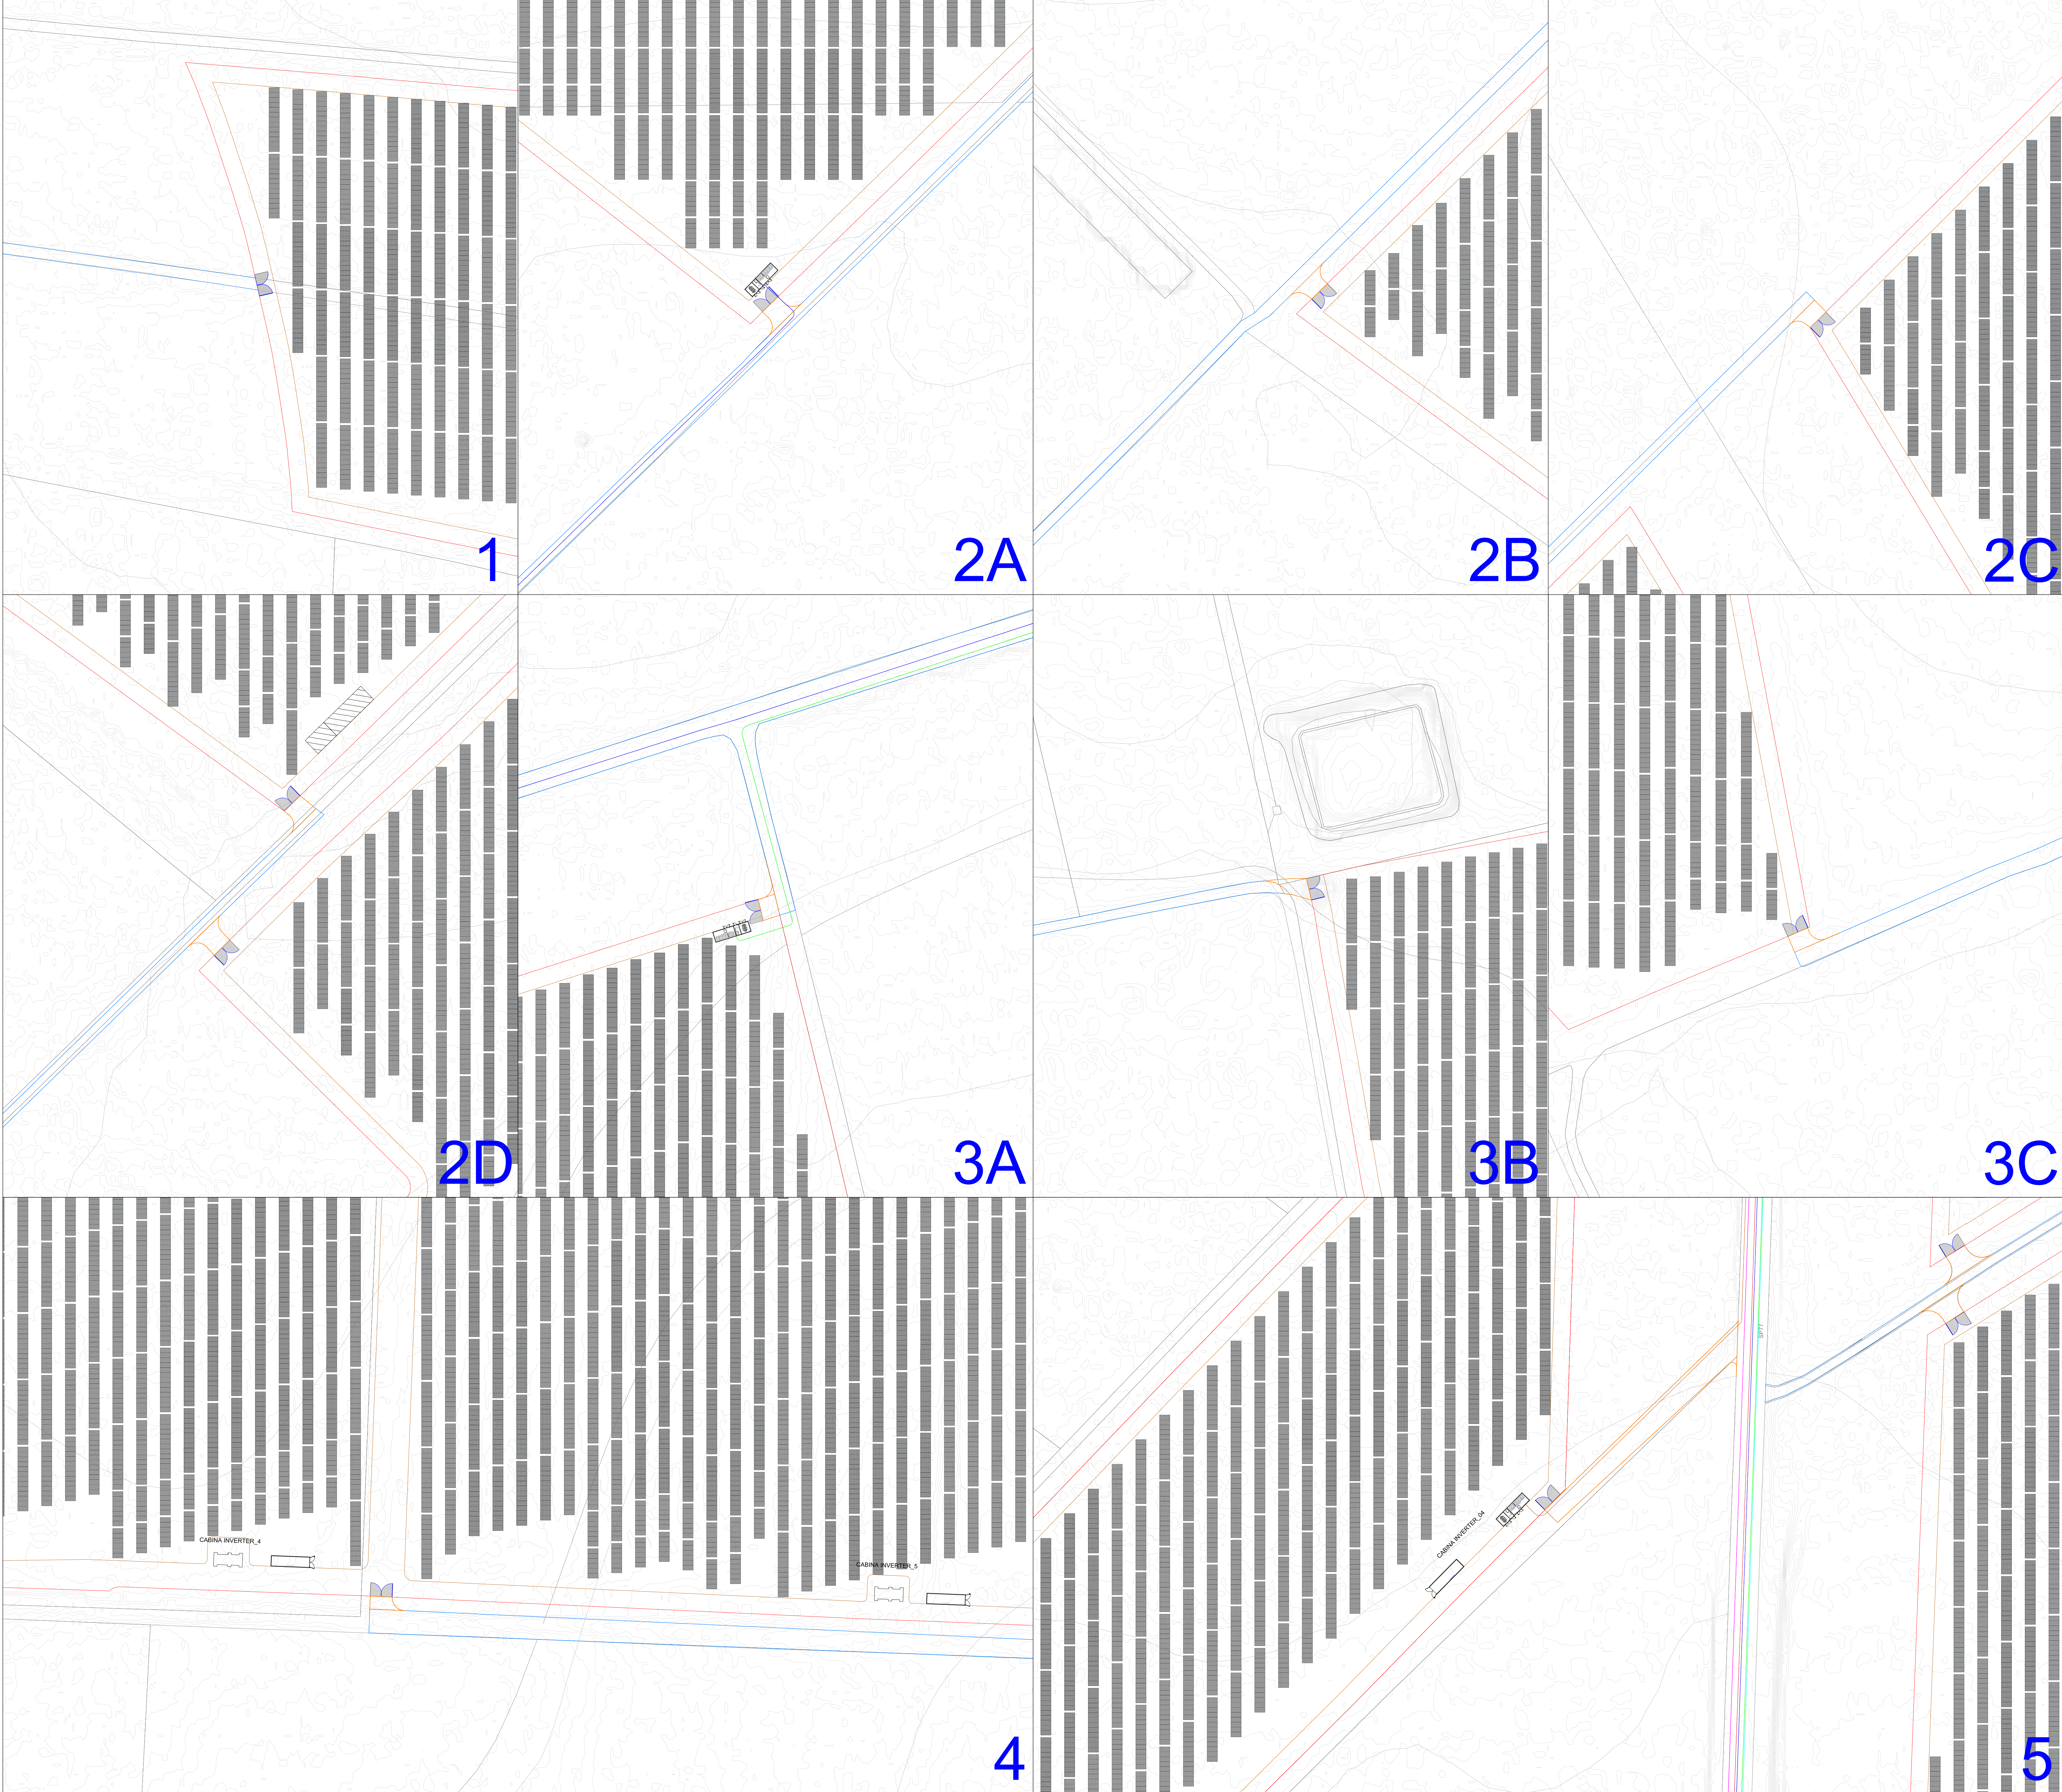


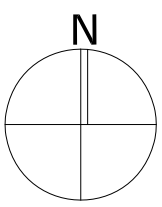

- LEGENDA —
- CABINA INVERTER
 - MAGAZINO INVERTER
 - CABINA DI RICEZIONE
 - LOCALE DI SERVIZIO
 - STRINGA FV
 - PERIMETRO STRADA INTERNA
 - RECINZIONE
 - INGRESSO CAMPO FV
 - CAVIDOTTO
 - ACCESSO AL CAMPO FV DA STRADA ESISTENTE
 - STRADA DI ACCESSO AL CAMPO FV DA REALIZZARE
 - STRADA DI ACCESSO ALLA SOTTOSTAZIONE UTENTE MT/AT 30/150 K
 - STRADA DI ACCESSO ALLA FUTURA STAZIONE ELETTRICA

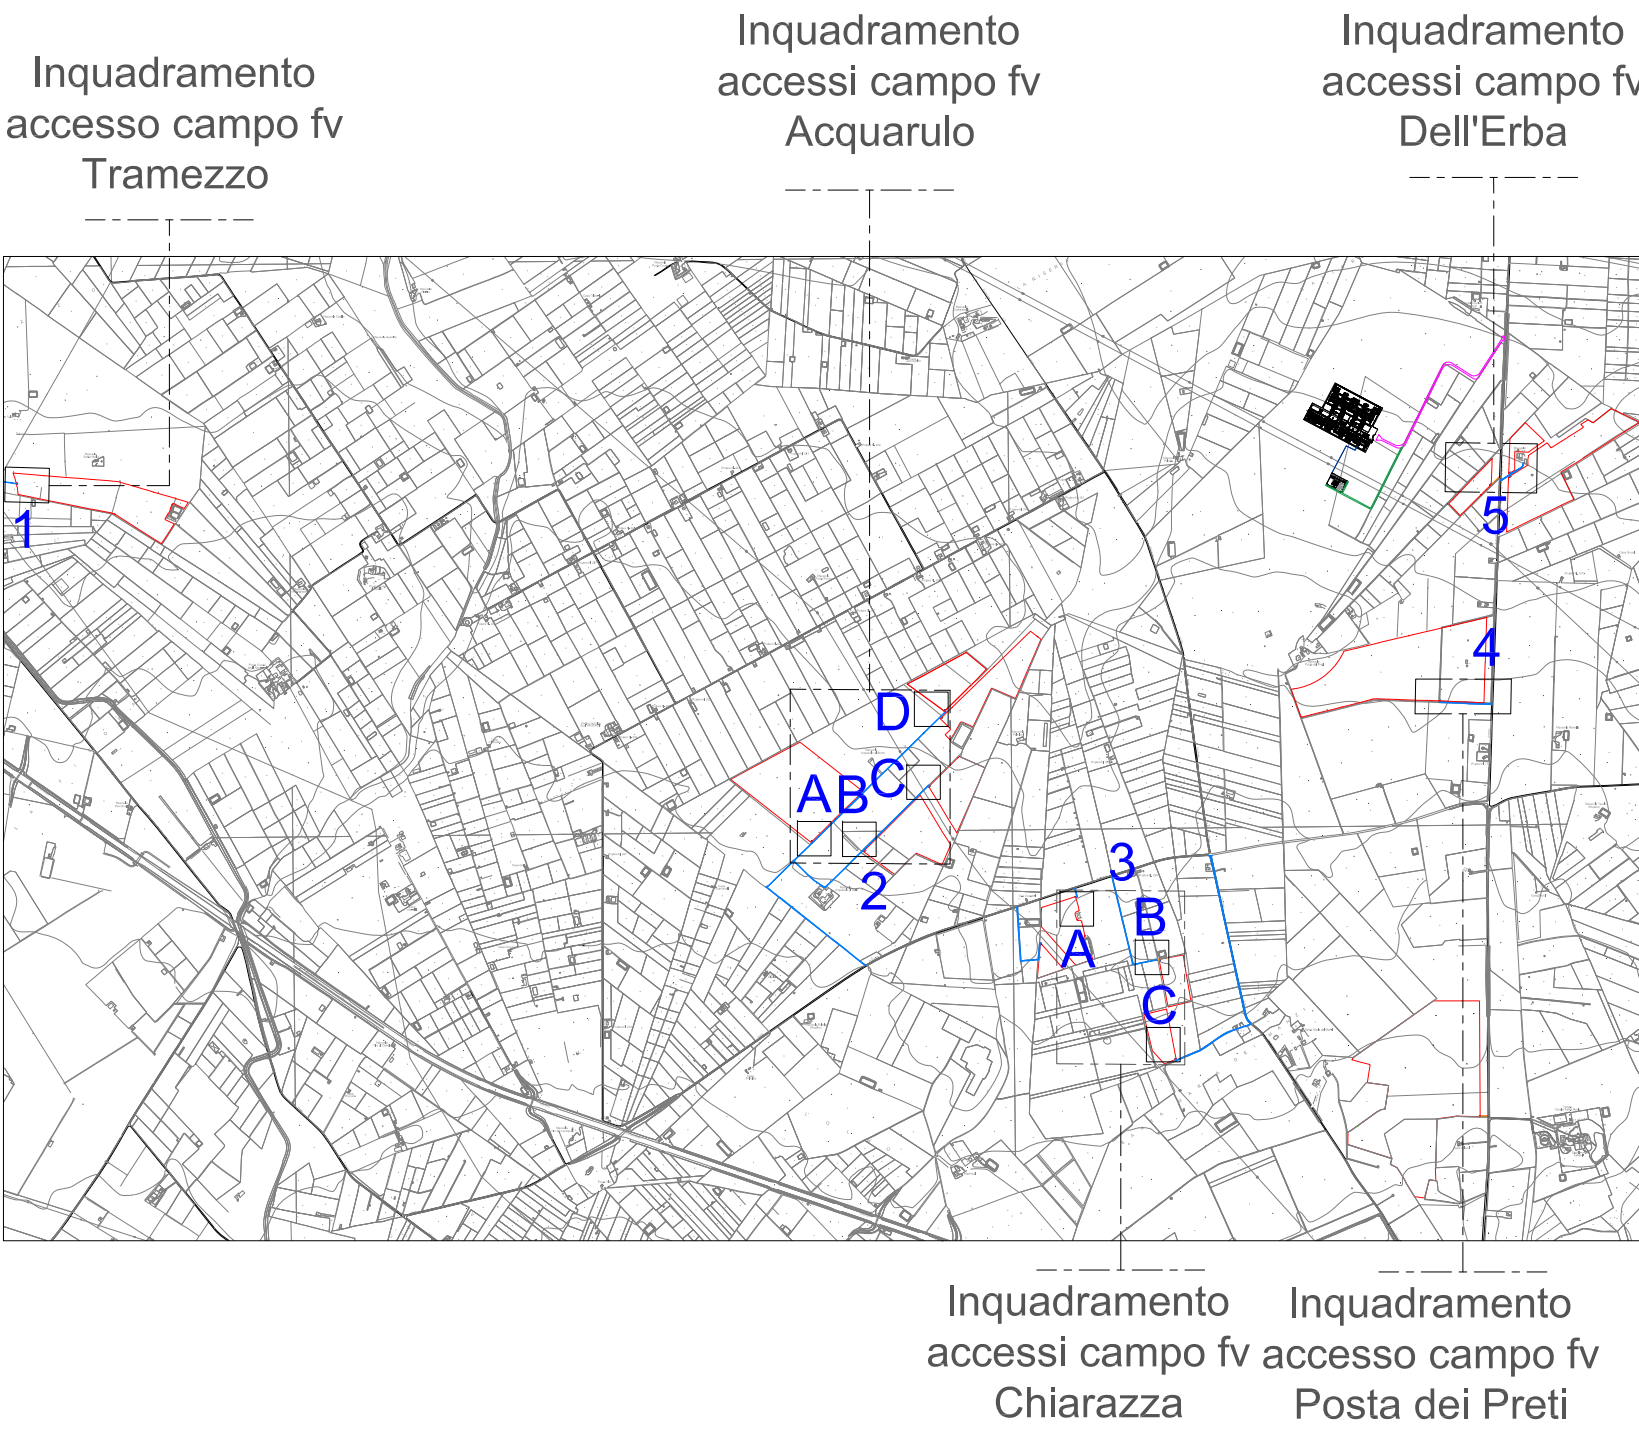

EN.IT
KNOW HOW, KNOW ENERGY

CERIGNOLA REGIONE PUGLIA PROVINCIA DI FOGGIA

IMPIANTO AGRIVOLTAICO E RELATIVE OPERE ED INFRASTRUTTURE CONNESSE DELLA POTENZA ELETTRICA DI 111,62 MW (ex 114,64 MW) SITO NEL COMUNE DI CERIGNOLA

PROGETTO DEFINITIVO

Viabilità di Accesso ai campi FV

Proponente:

CERIGNOLA SOLAR I s.r.l.
Via Antonio Locatelli n.1
37122 Verona
P.IVA 04888330232
cerignolasolar1srl@legalmail.it

Progettazione:

WH Group s.r.l.
Via A. Locatelli n. 1 - 37122 Verona (VR)
P.IVA 12336131003
ingegneri@entgroup.eu

Ing. Antonio Tartaglia



Spazio riservato agli Enti:

4.2.8_10

File: VZTY142_428_10_81rev0Pnva0bmetrco		Cod. VZTY142	Scale: 1:500	
Rev.	Data	Descrizione	Redatto	Approvato
00	21/02/2020	Prima emissione		
01	09/06/2020	Integrazione Giugno 2020		
02	01/02/2021	Variente migliorativa	A. Tartaglia	S.M. Caputo

CERIGNOLA SOLAR I s.r.l. | Via Antonio Locatelli n.1 37122 Verona | www.entispa.it