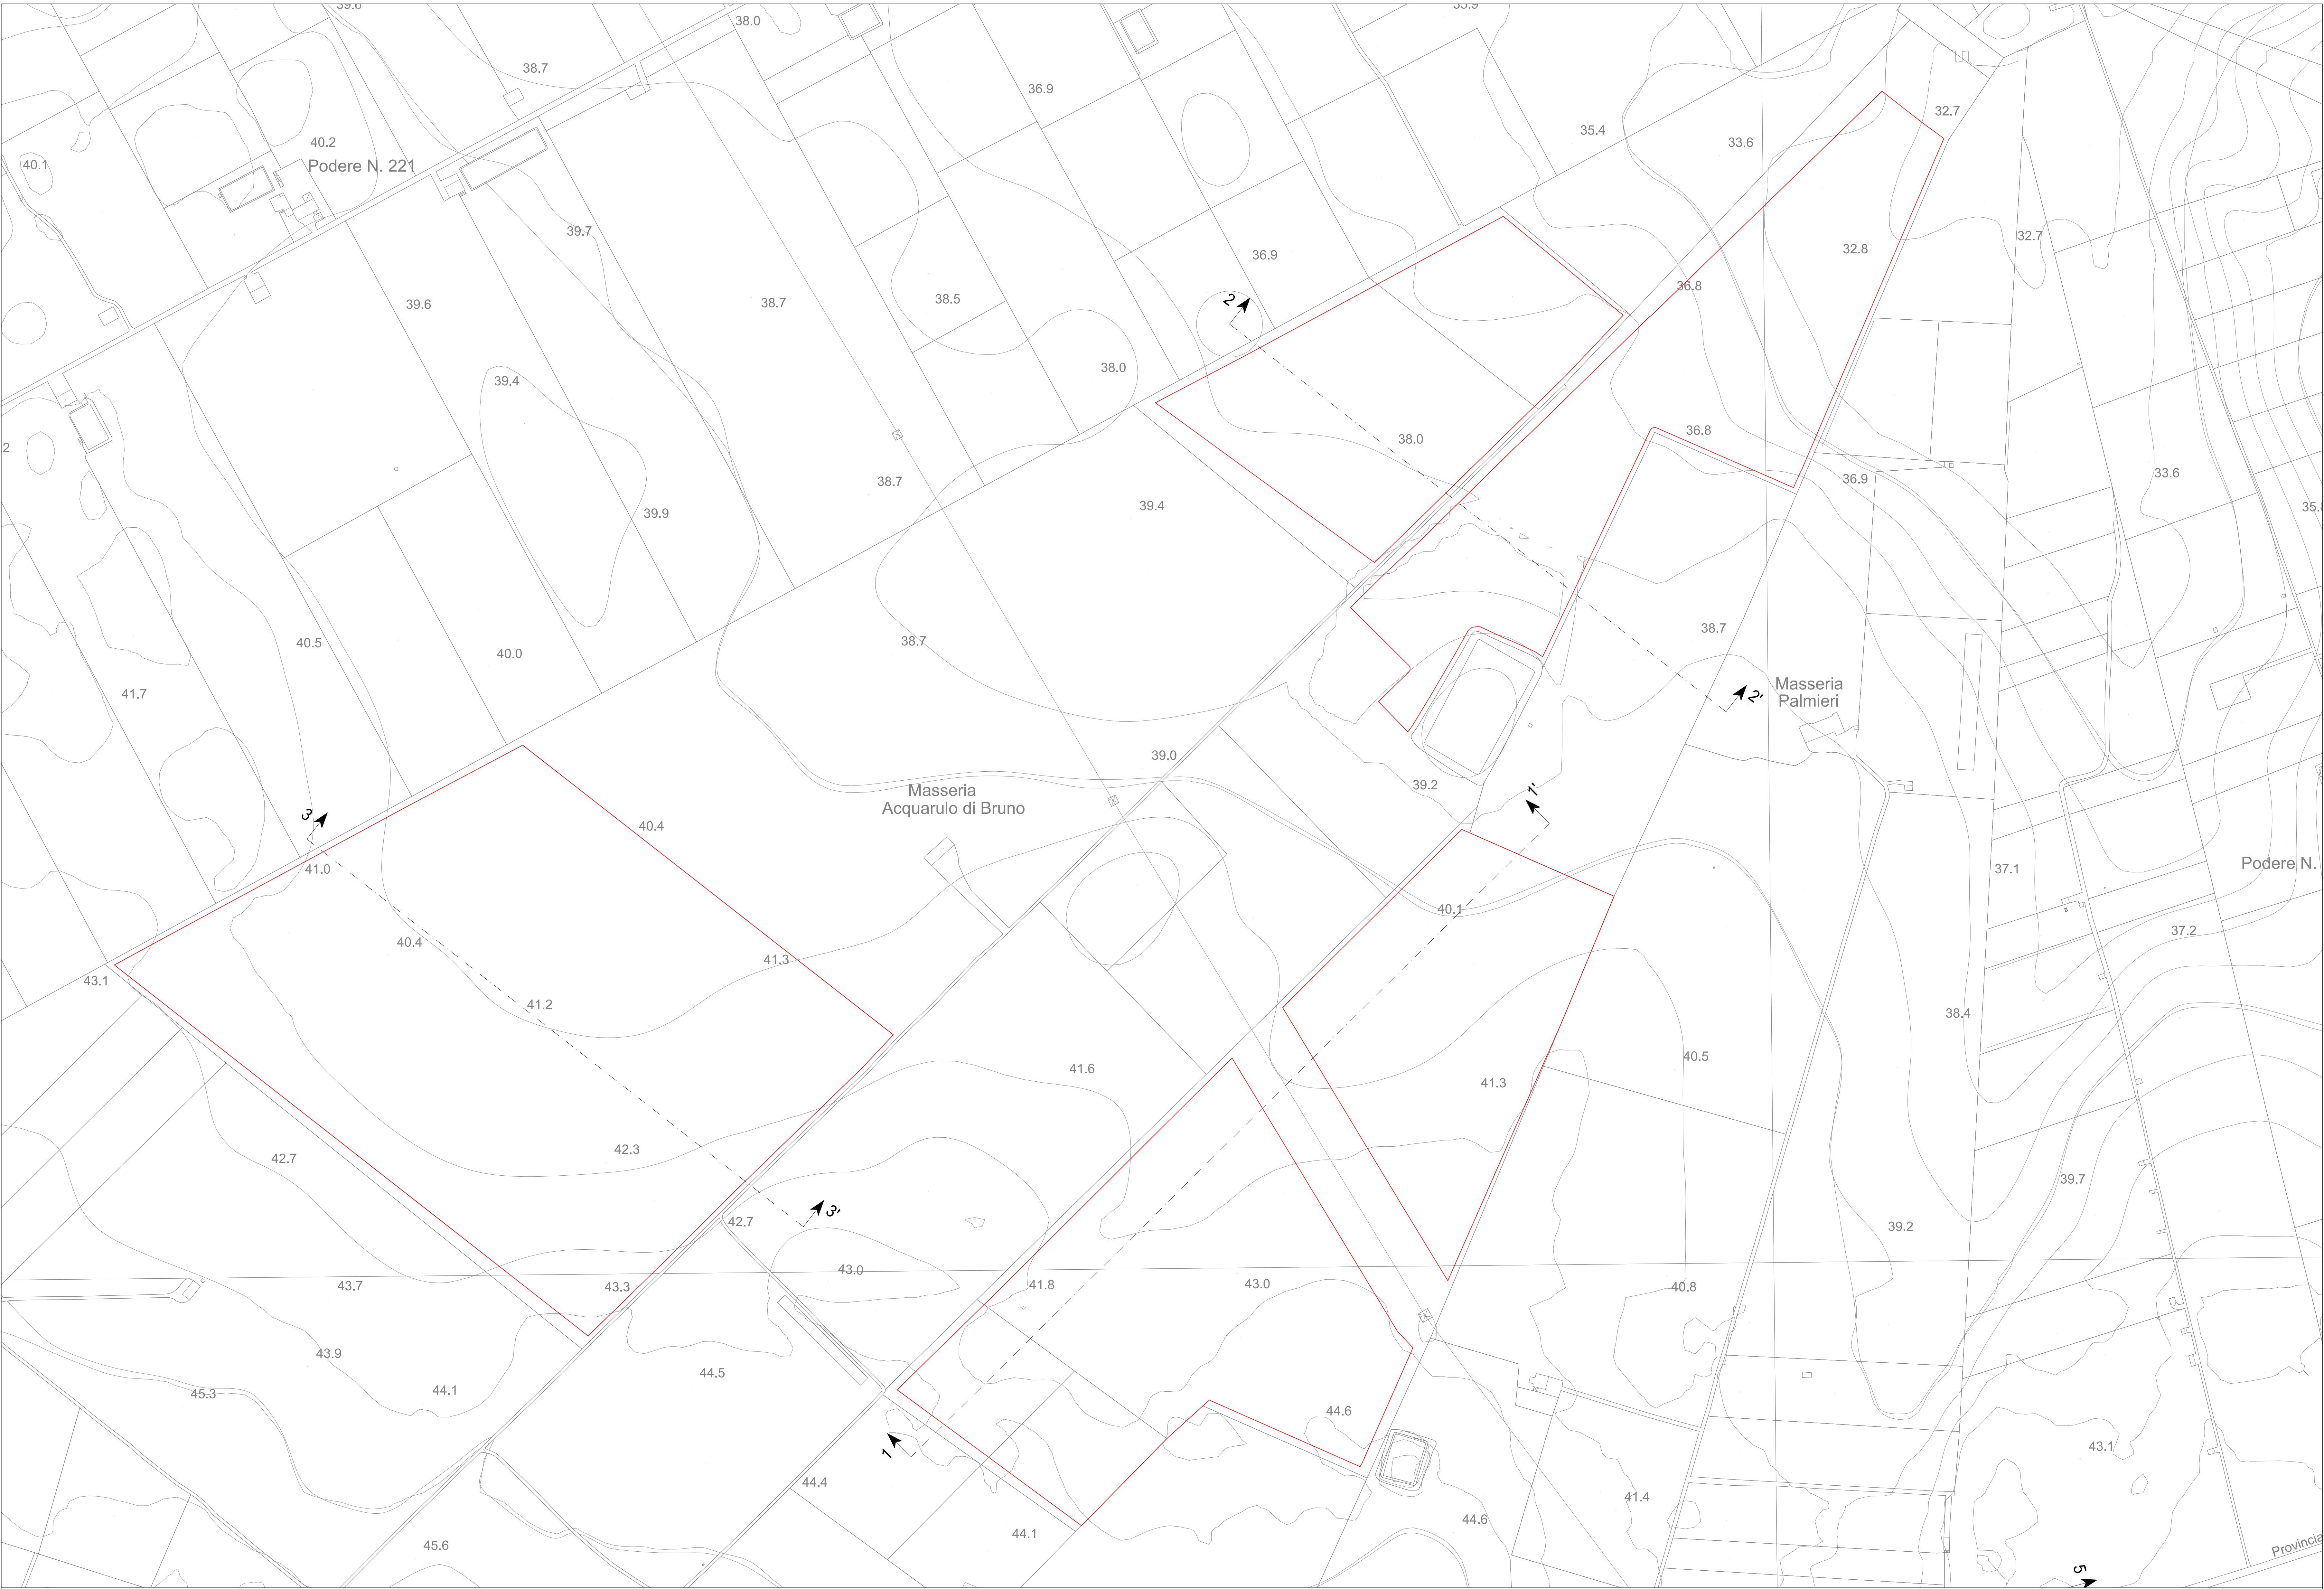


CERIGNOLA	REGIONE PUGLIA	PROVINCIA DI FOGGIA
IMPIANTO AGRIVOLTAICO E RELATIVE OPERE ED INFRASTRUTTURE CONNESSE DELLA POTENZA ELETTRICA DI 111.62 MW (ex 114.64 MW) SITO NEL COMUNE DI CERIGNOLA		
PROGETTO DEFINITIVO		
Rilievo planoaltimetrico Campo FV - Acquarulo		
Proponente: CERIGNOLA SOLAR I s.r.l. Via Antonio Locatelli n.1 37122 Verona P.IVA 04688330232 cerignolasolar1 srl@legalmail.it		Progettazione: WH Group s.r.l. Via A. Locatelli n. 1 - 37122 Verona (VR) P.IVA 12336131003 ingegnerwh@entgroup.eu Ing. Antonio Tartaglia
Spazio riservato agli Enti:		

File: VZYY142_4.2.8_1_RilievoPinoalimetrico.pdf		Cod. VZYY142		Scala: 1:3000 - 1:2000	
4.2.8.1	Rev.	Data	Descrizione	Redatto	Approvato
	00	21/02/2020	Prima emissione	A. Tartaglia	S.M. Caputo
CERIGNOLA SOLAR I s.r.l. Via Antonio Locatelli n.1 37122 Verona www.entspa.it					