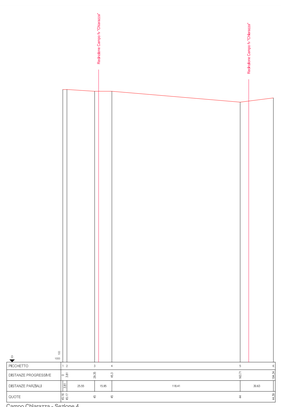

Campo Chiarazza - Sezione 4

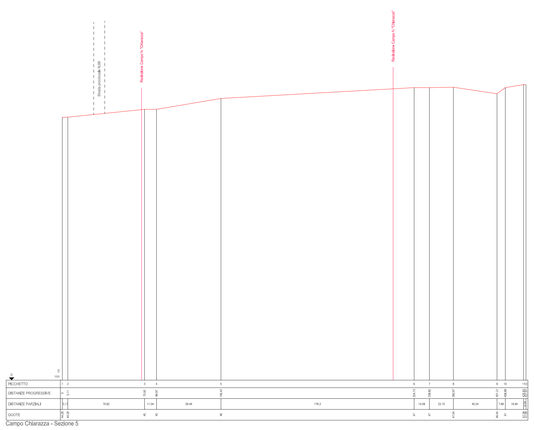

Campo Chiarazza - Sezione 5

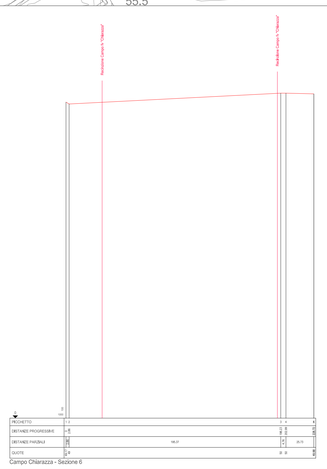

Campo Chiarazza - Sezione 6

N

EN.IT
KNOW HOW, KNOW ENERGY

CERIGNOLA	REGIONE PUGLIA	PROVINCIA DI FOGGIA

IMPIANTO AGRIVOLTAICO E RELATIVE OPERE ED INFRASTRUTTURE CONNESSE DELLA POTENZA ELETTRICA DI 111,62 MW (ex 114,64 MW) SITO NEL COMUNE DI CERIGNOLA

PROGETTO DEFINITIVO

Rilievo planoaltrimetrico Campo FV - Chiarazza

Proponente:

CERIGNOLA SOLAR I s.r.l.
Via Antonio Locatelli n.1
37122 Verona
P.IVA 04888330232
cerignolasolar1srl@legalmail.it

Progettazione:

WH Group s.r.l.
Via A. Locatelli n. 1 - 37122 Verona (VR)
P.IVA 12336131003
ingegneria@enitgroup.eu

Ing. Antonio Tartaglia

ORDINE DEGLI INGEGNERI DELLA PROVINCIA DI VERONA
N° 2014
INGEGNERE
TARTAGLIA ANTONIO

Spazio riservato agli Enti:

File: VZYY142_4.2.8_2_RilievoPlanoaltimetrico.pdf | Cod. VZYY142 | Scala: 1:3000 - 1:2000

4.2.8_2

Rev.	Data	Descrizione	Redatto	Approvato
00	21/02/2020	Prima emissione	A. Tartaglia	S.M. Caputo