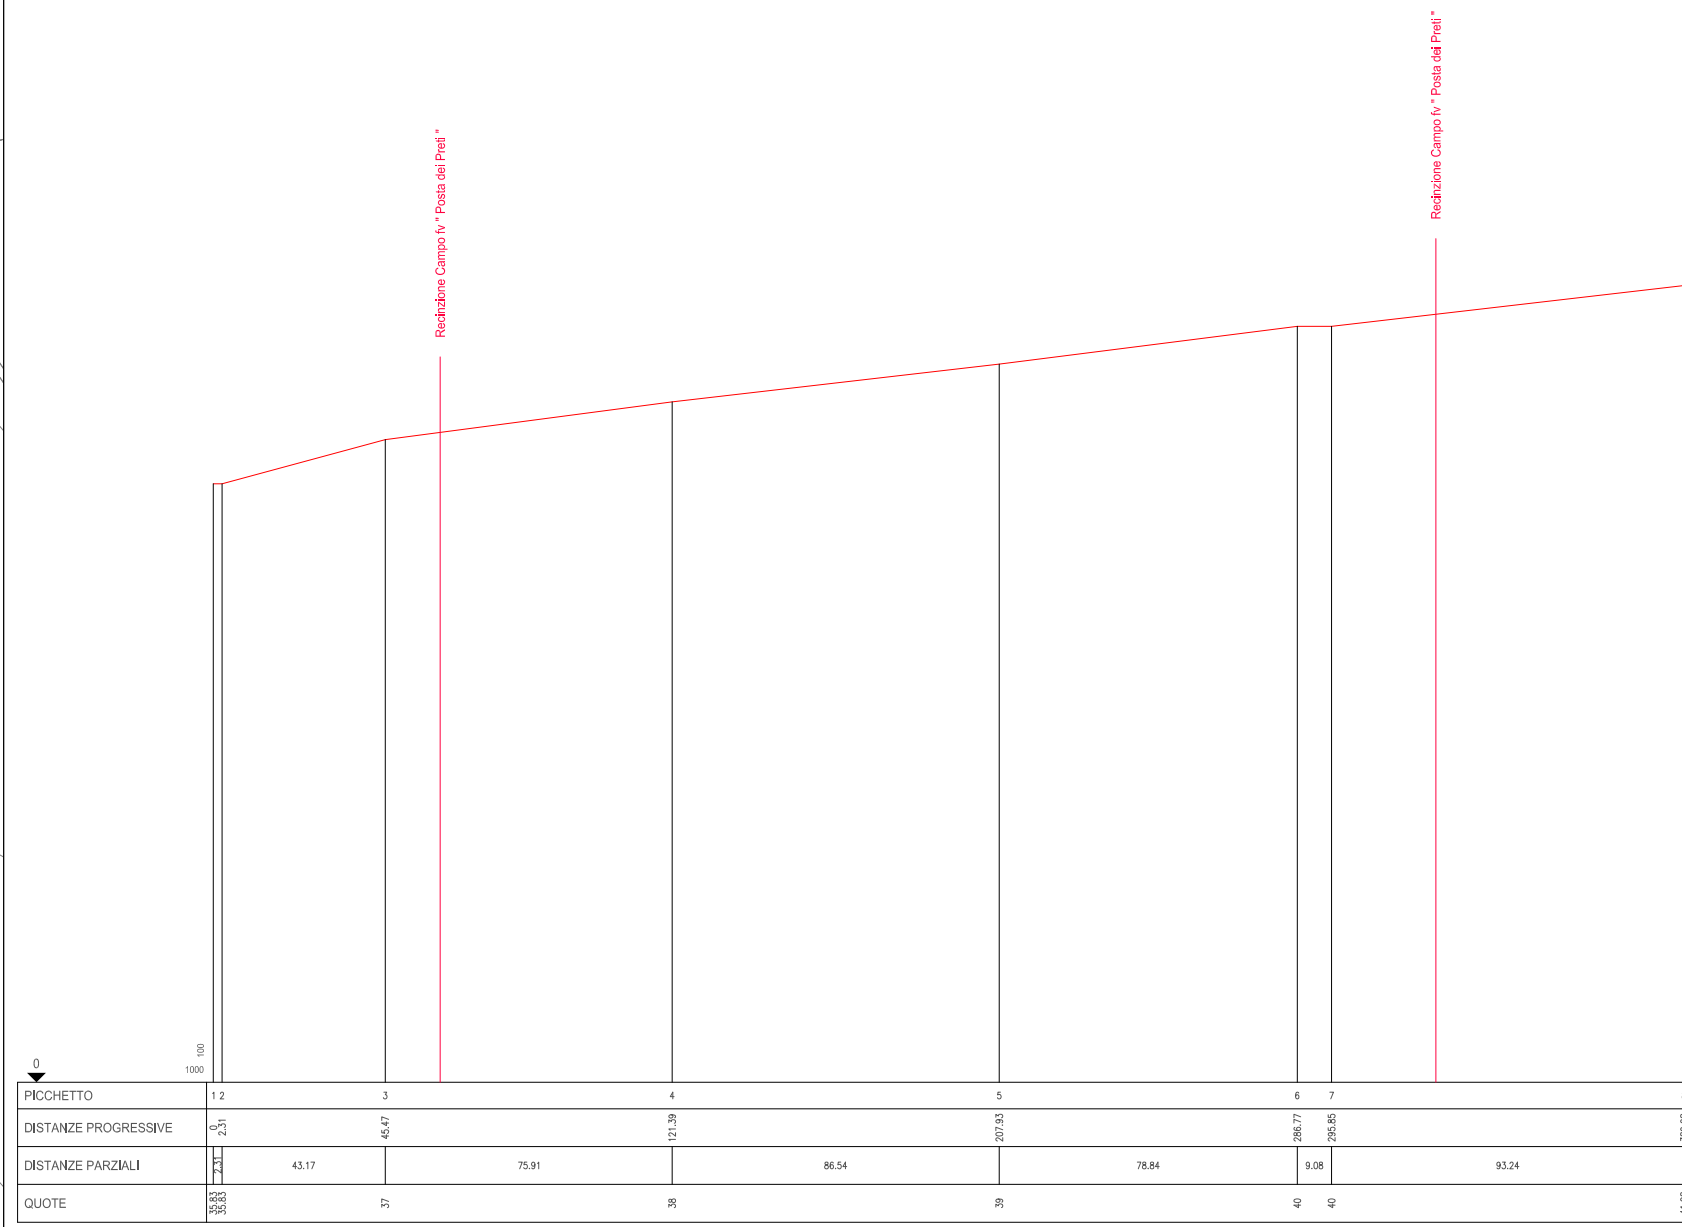
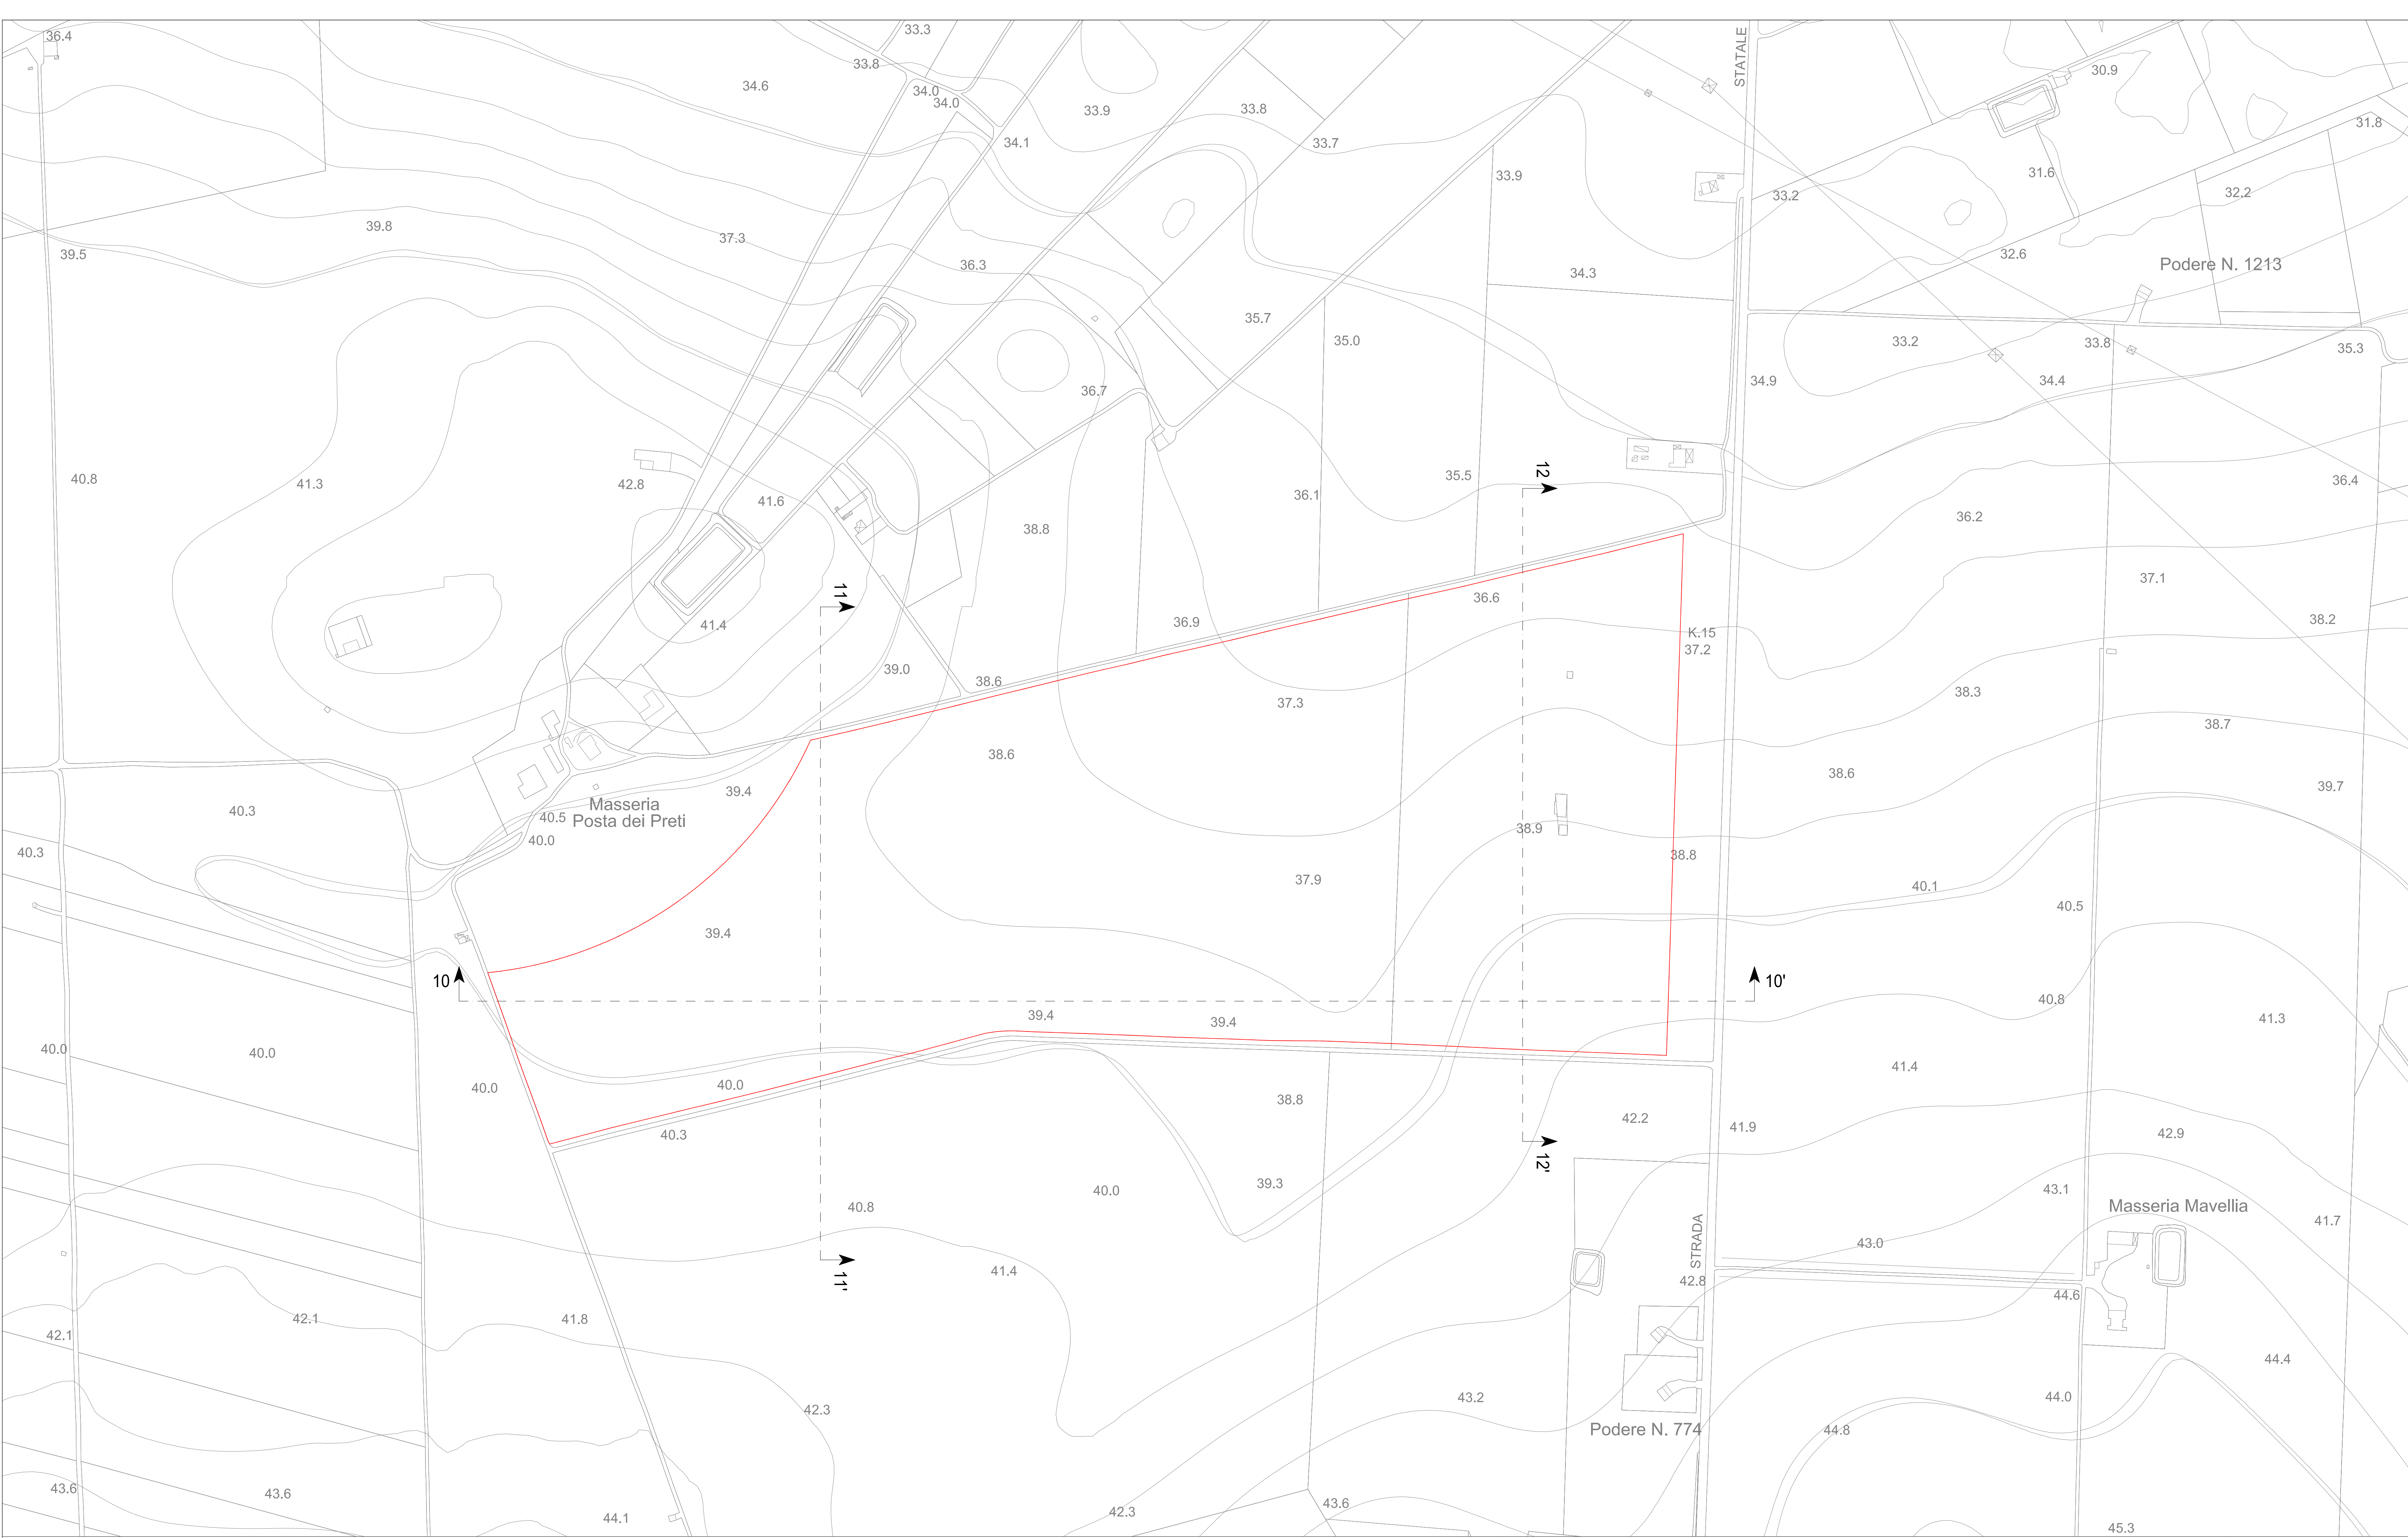


CERIGNOLA	REGIONE PUGLIA	PROVINCIA DI FOGGIA		
IMPIANTO AGRIVOLTAICO E RELATIVE OPERE ED INFRASTRUTTURE CONNESSE DELLA POTENZA ELETTRICA DI 111,62 MW (ex 114,64 MW) SITO NEL COMUNE DI CERIGNOLA				
PROGETTO DEFINITIVO				
Rilievo planoaltimetrico Campo FV - Posta dei Preti				
Proponente:				
CERIGNOLA SOLAR I s.r.l. Via Antonio Locatelli n.1 37122 Verona P.IVA. 04588330232 cerignolasolar1 srl@legalmail.it				
Progettazione:				
WH Group s.r.l. Via A. Locatelli n. 1 - 37122 Verona (VR) P.IVA. 12336131003 ingegnerwh@whgroup.eu				
Ing. Antonio Tartaglia				
Spazio riservato agli Enti:				
File: VZYY142_4.2.8_4_RilievoPlanoaltimetrico.pdf Cod: VZYY142				
Scala: 1:3000 - 1:2000				
Rev.	Data	Descrizione	Redatto	Approvato
00	21/02/2020	Prima emissione	A. Tartaglia	S.M. Caputo
4.2.8.4				
CERIGNOLA SOLAR I s.r.l. Via Antonio Locatelli n.1 37122 Verona www.entispa.it				