

CERIGNOLA REGIONE PUGLIA PROVINCIA DI FOGGIA

IMPIANTO AGRIVOLTAICO E RELATIVE OPERE ED INFRASTRUTTURE CONNESSE DELLA POTENZA ELETTRICA DI 111,62 MW (ex 114,64 MW) SITO NEL COMUNE DI CERIGNOLA

PROGETTO DEFINITIVO

Rilievo planoaltimetrico Campo FV - Tramezzo


Proponente: **CERIGNOLA SOLAR I s.r.l.**
Via Antonio Locatelli n.1
37122 Verona
P.IVA 04688330232
cerignolasolar1sr@legallit

Progettazione: **WH Group s.r.l.**
Via A. Locatelli n.1 - 37122 Verona (VR)
P.IVA 1233611003
eng@whgroup.eu

Ing. Antonio Tartaglia



Spazio riservato agli Enti:

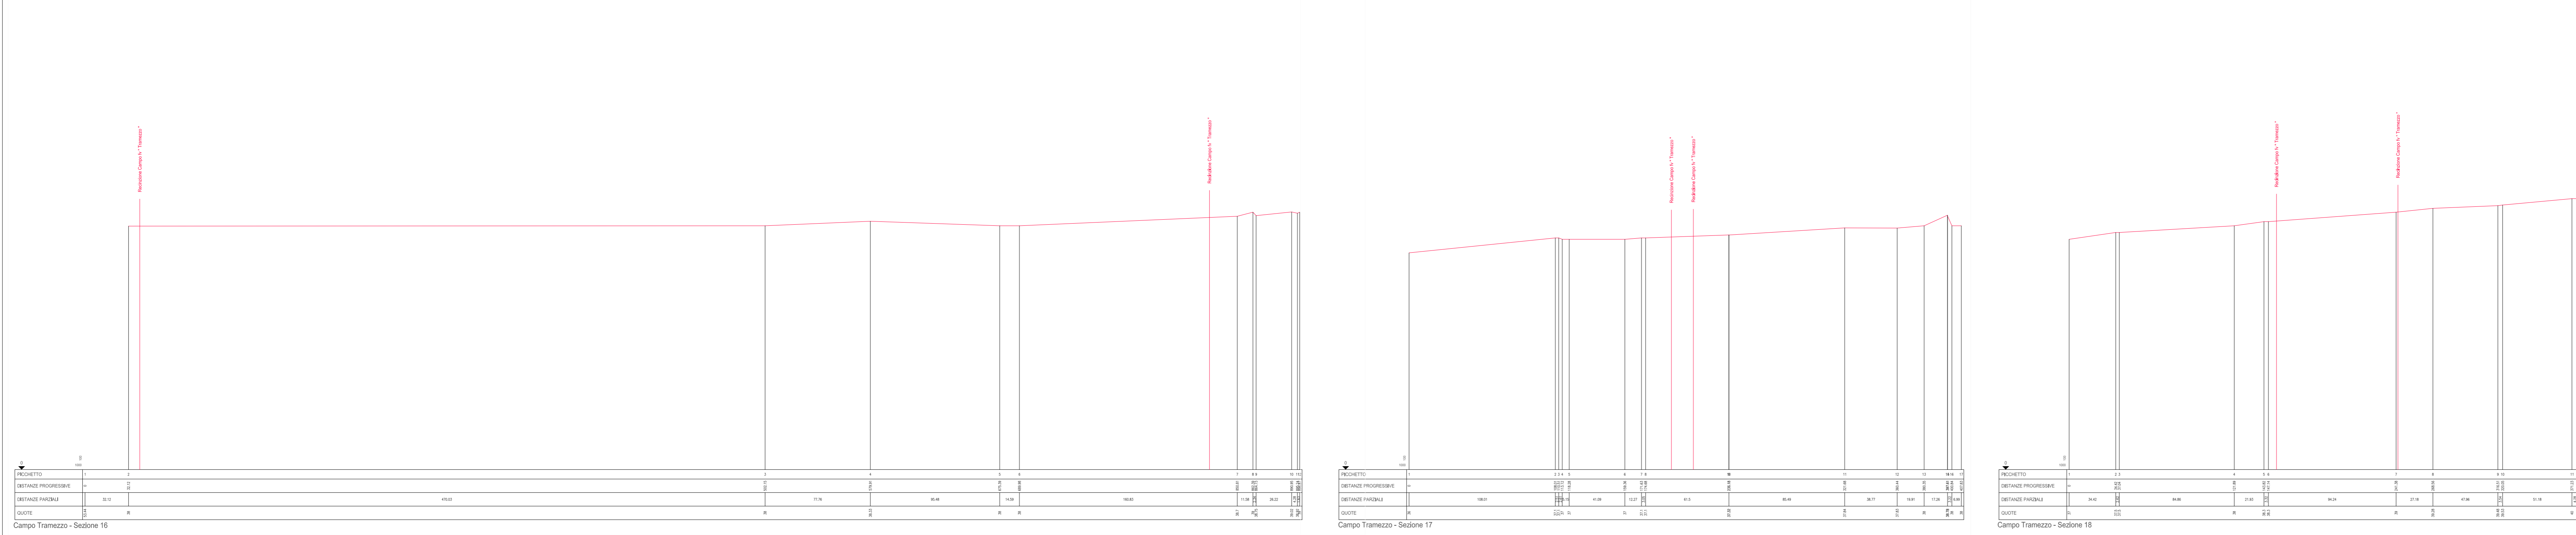

File: VZ1Y142_4.2.8_6_RilievoPlanoaltimetrico.pdf Cod. VZ1Y142 Scal: 1:3000 - 1:2000

Rev.	Data	Descrizione	Redatto	Approvato
00	21/02/2020	Primo emissione	A. Tartaglia	S.M. Caputo