

CERIGNOLA

REGIONE PUGLIA

PROVINCIA DI FOGGIA

**IMPIANTO AGRIVOLTAICO E RELATIVE OPERE ED
INFRASTRUTTURE CONNESSE DELLA POTENZA ELETTRICA DI
140,66 MW (ex 120MW) SITO NEL COMUNE DI CERIGNOLA**

PROGETTO DEFINITIVO

Progetto Agrovoltaico - sesto di impianto

Proponente:

CERIGNOLA SOLAR I s.r.l.

Via Antonio Locatelli n.1
37122 Verona
P.IVA 04888330232
cerignolasolar1srl@legalmail.it

Progettazione:

WH Group s.r.l.


Via A. Locatelli n. 1 - 37122 Verona (VR)
P.IVA 12336131003
ingegneria@enitgroup.eu

Spazio riservato agli Enti:


File: VZYY142_ElaboratoGrafico_4.2.9_26		Cod. VZYY142		Scala 1:50	
4.2.9_26	Rev.	Data	Descrizione	Redatto	Approvato
	00	07/02/2022	V.I.A. Ministeriale	A. Tartaglia	S.M. Caputo
<p>CERIGNOLA SOLAR I s.r.l. Via Antonio Locatelli n.1 37122 Verona www.enitspa.it</p>					

SESTO DI IMPIANTO DELLA LAVANDA

SEZIONE TRASVERSALE IMPIANTO
INCLINAZIONE 0°/55°
SCALA 1:50


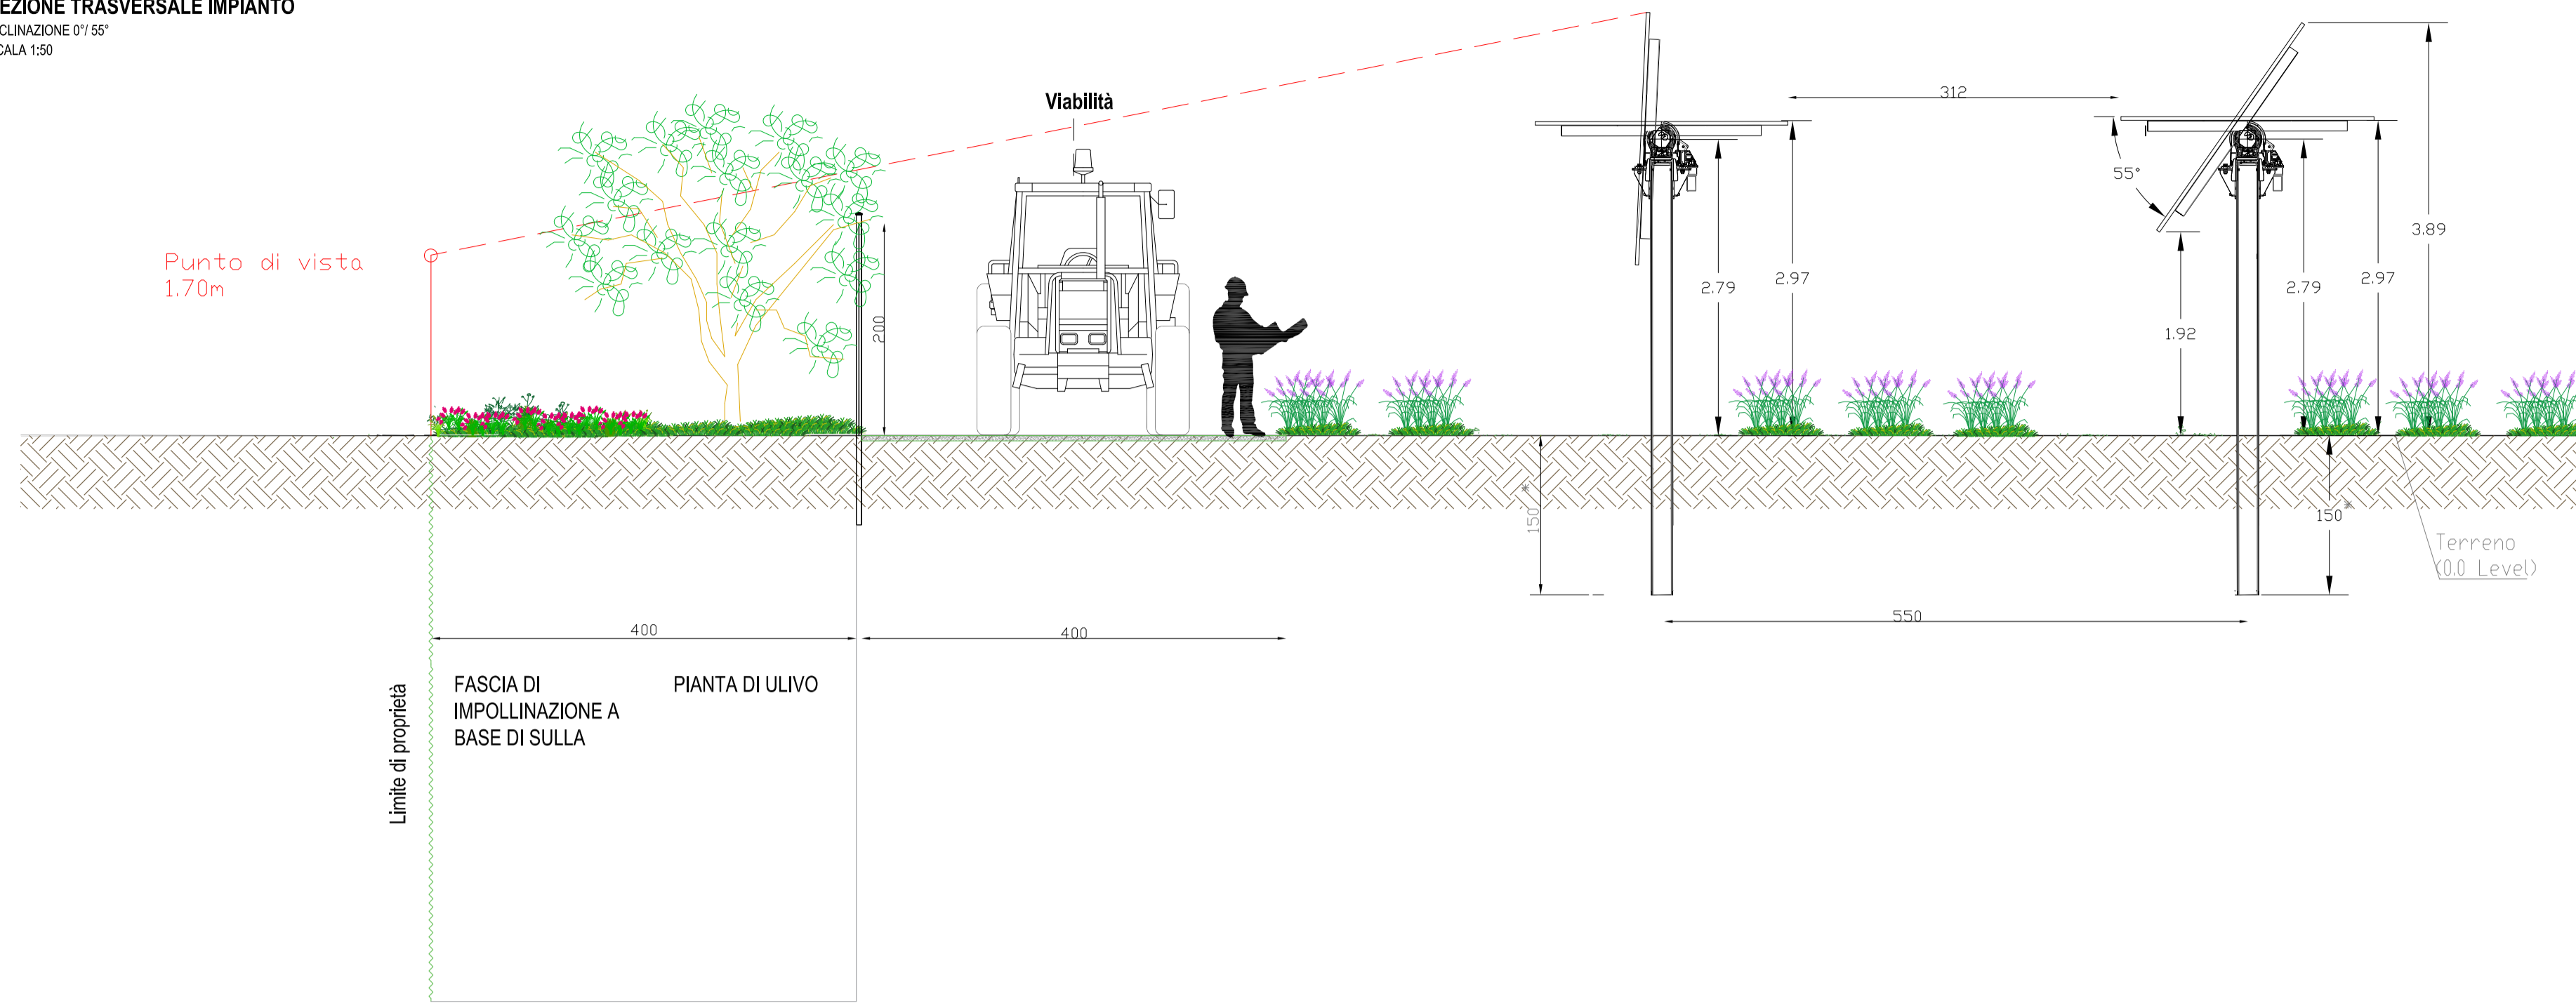


PORZIONE PLANIMETRICA IMPIANTO
SCALA 1:50

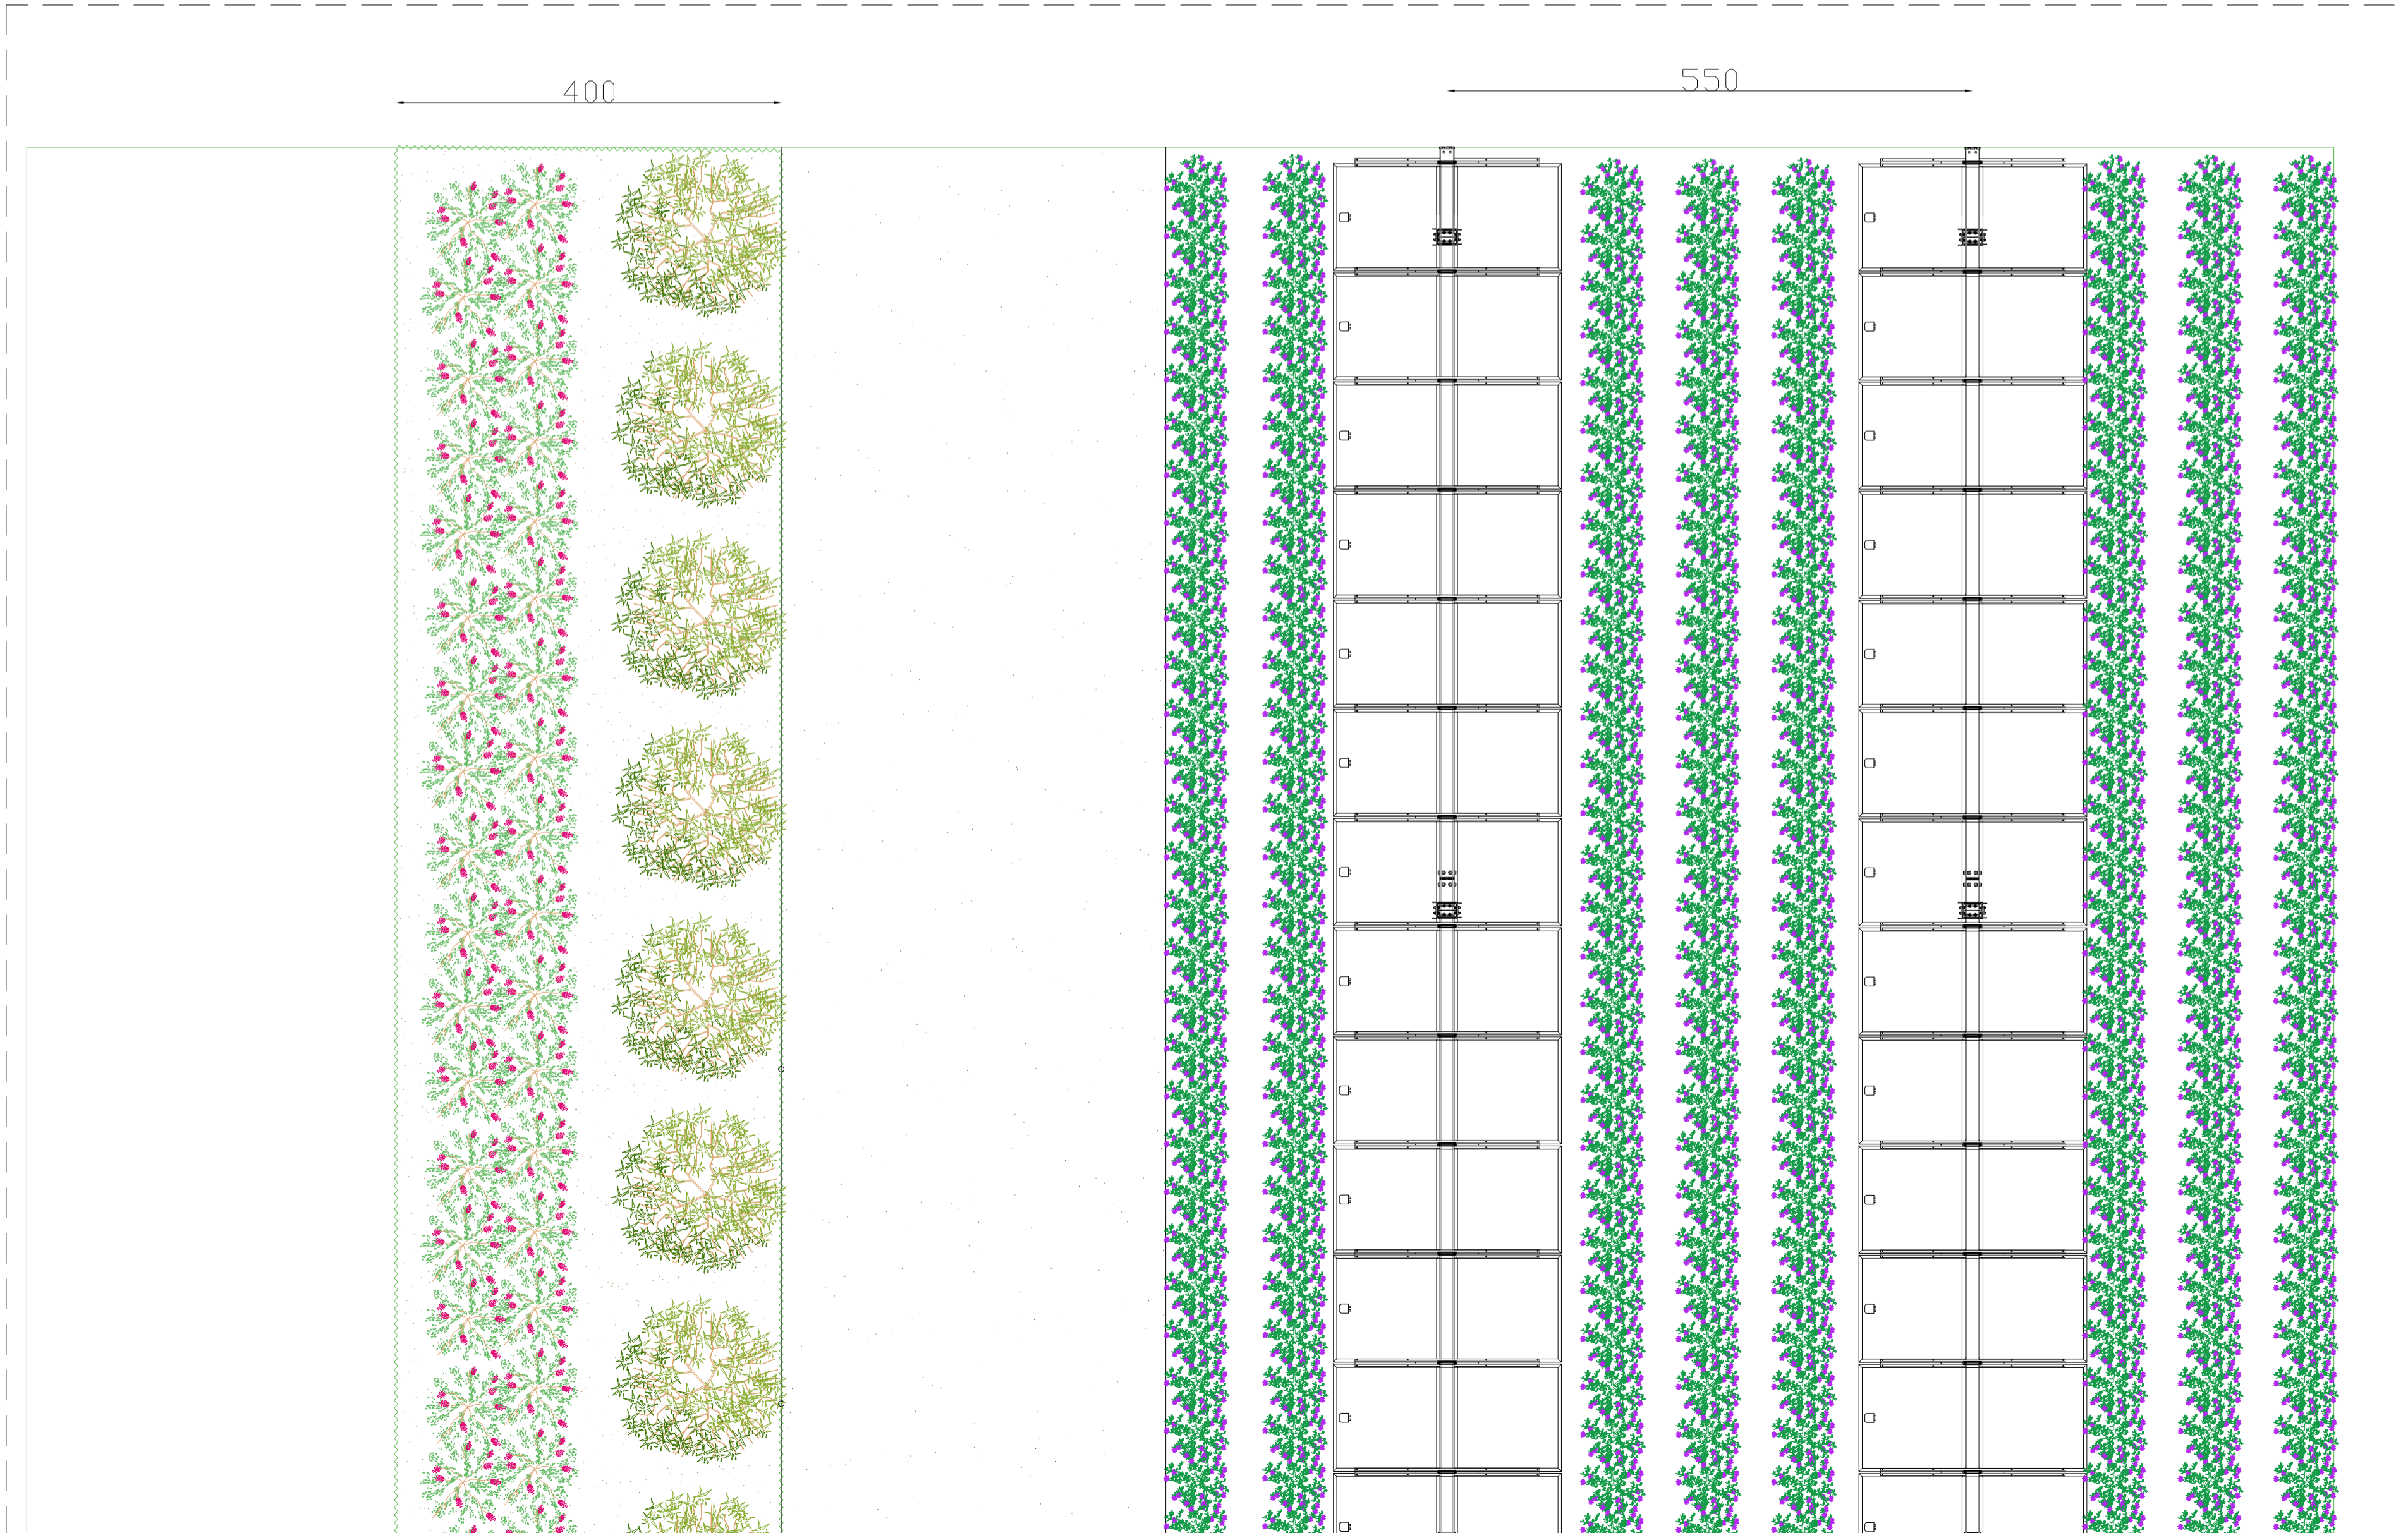


SESTO DI IMPIANTO DEL LAVANDINO

SEZIONE TRASVERSALE IMPIANTO
INCLINAZIONE 0°1'55"
SCALA 1:50

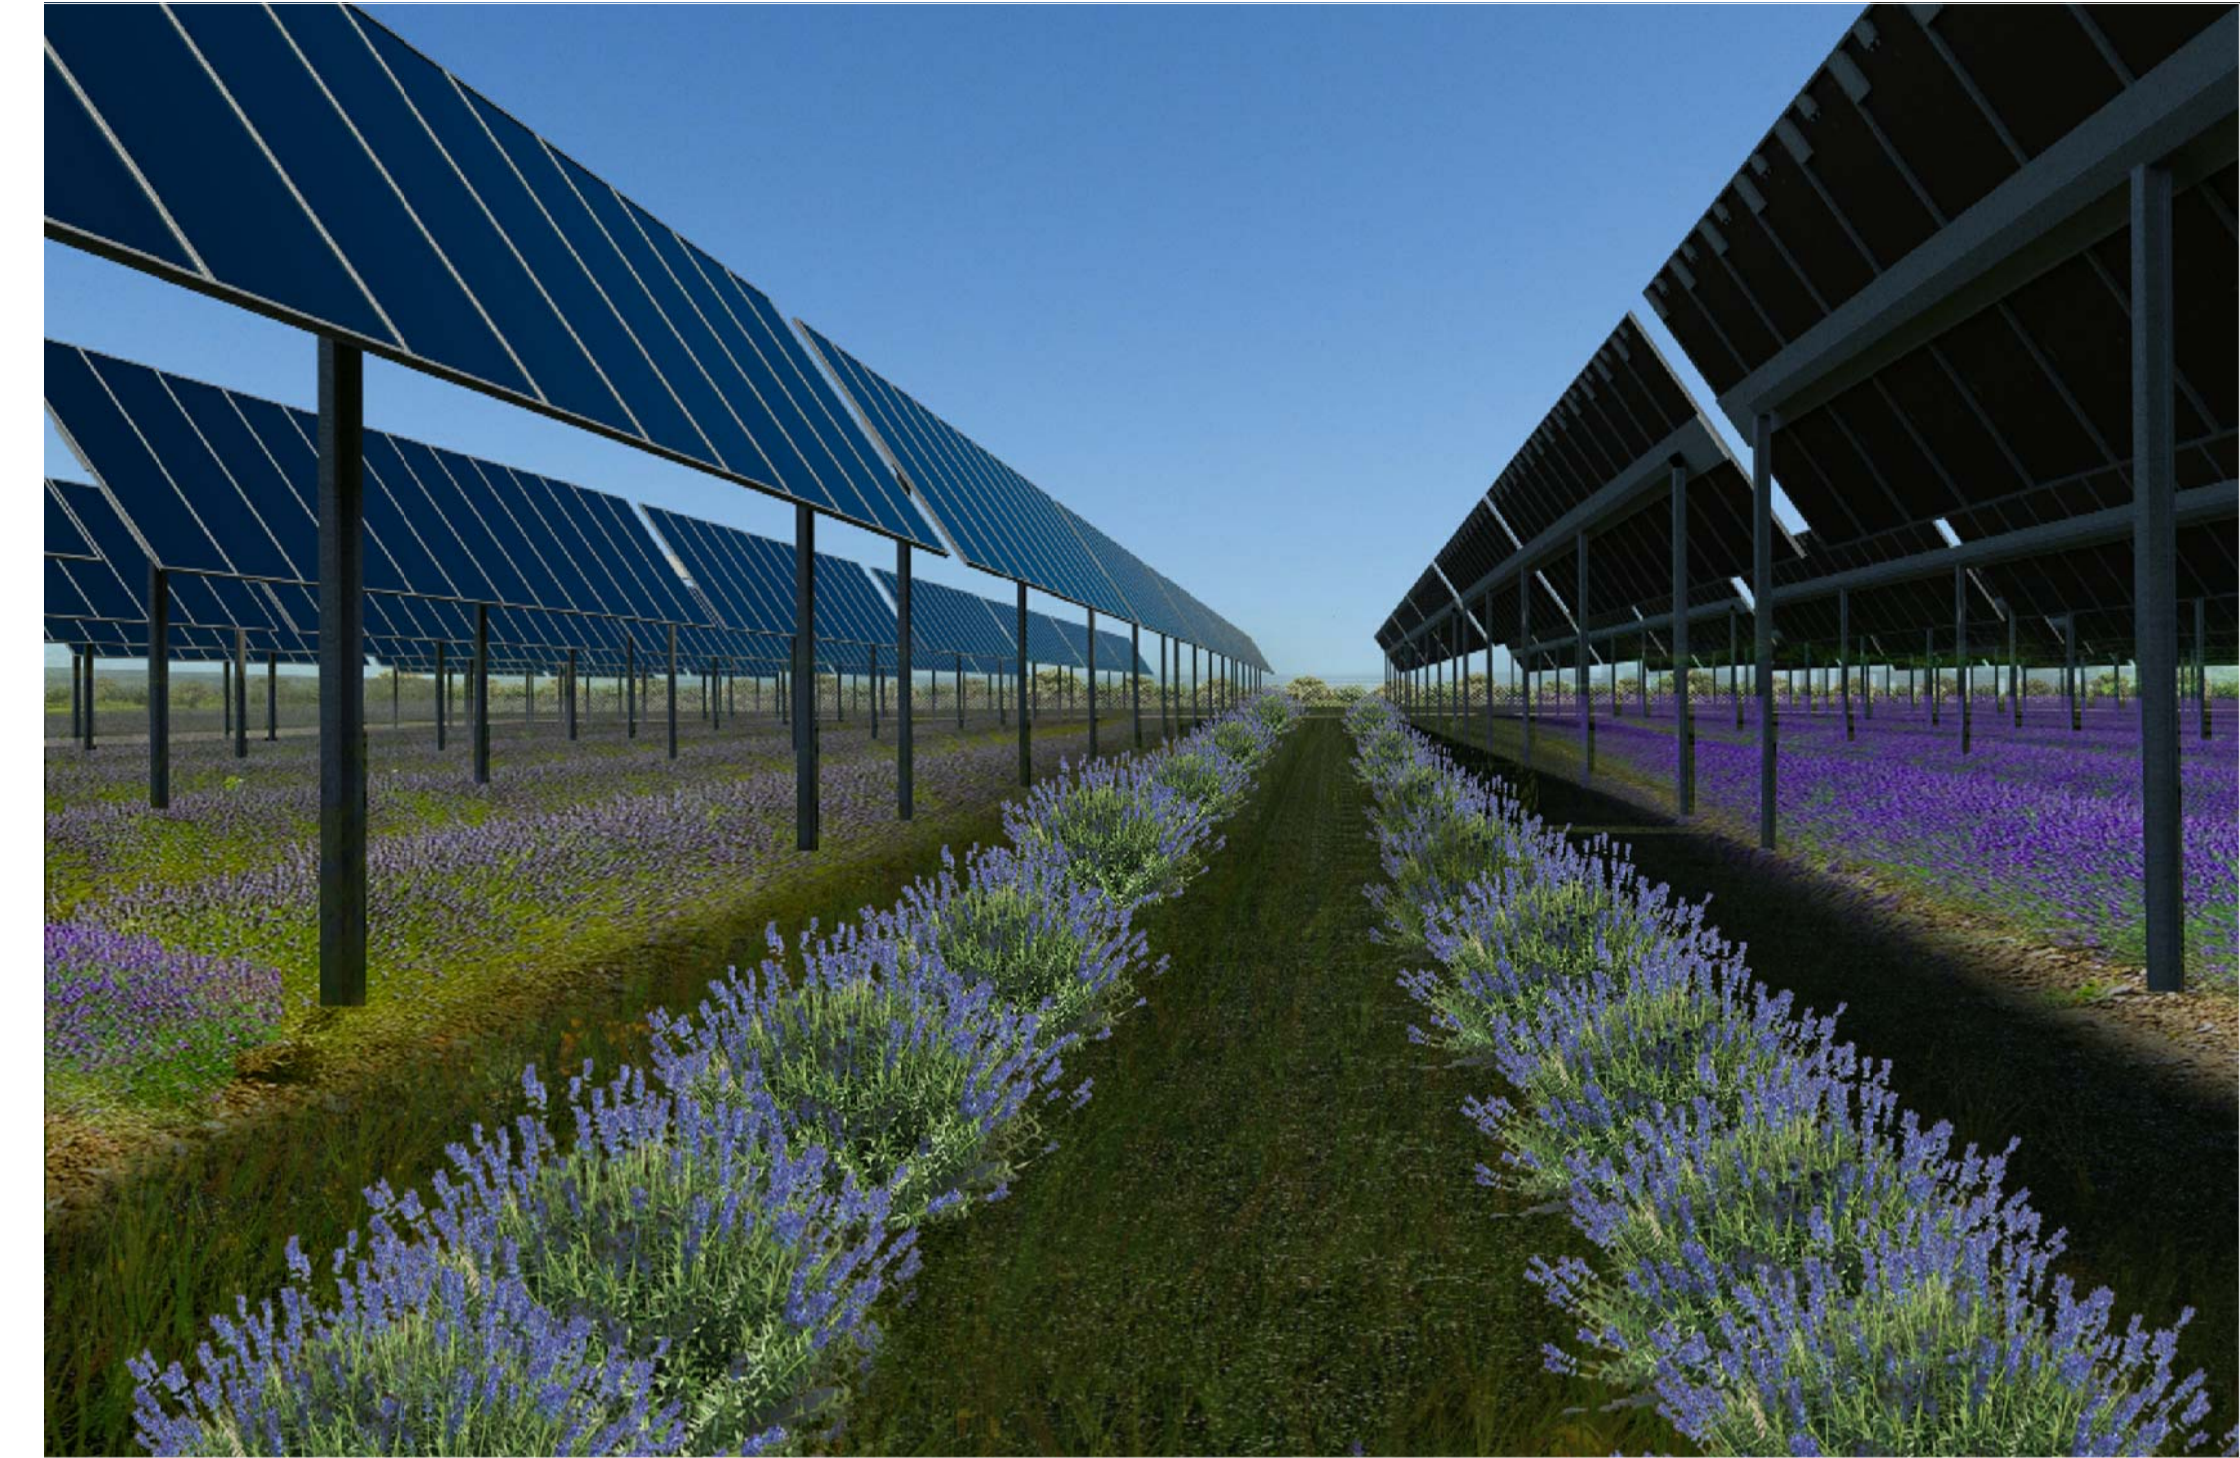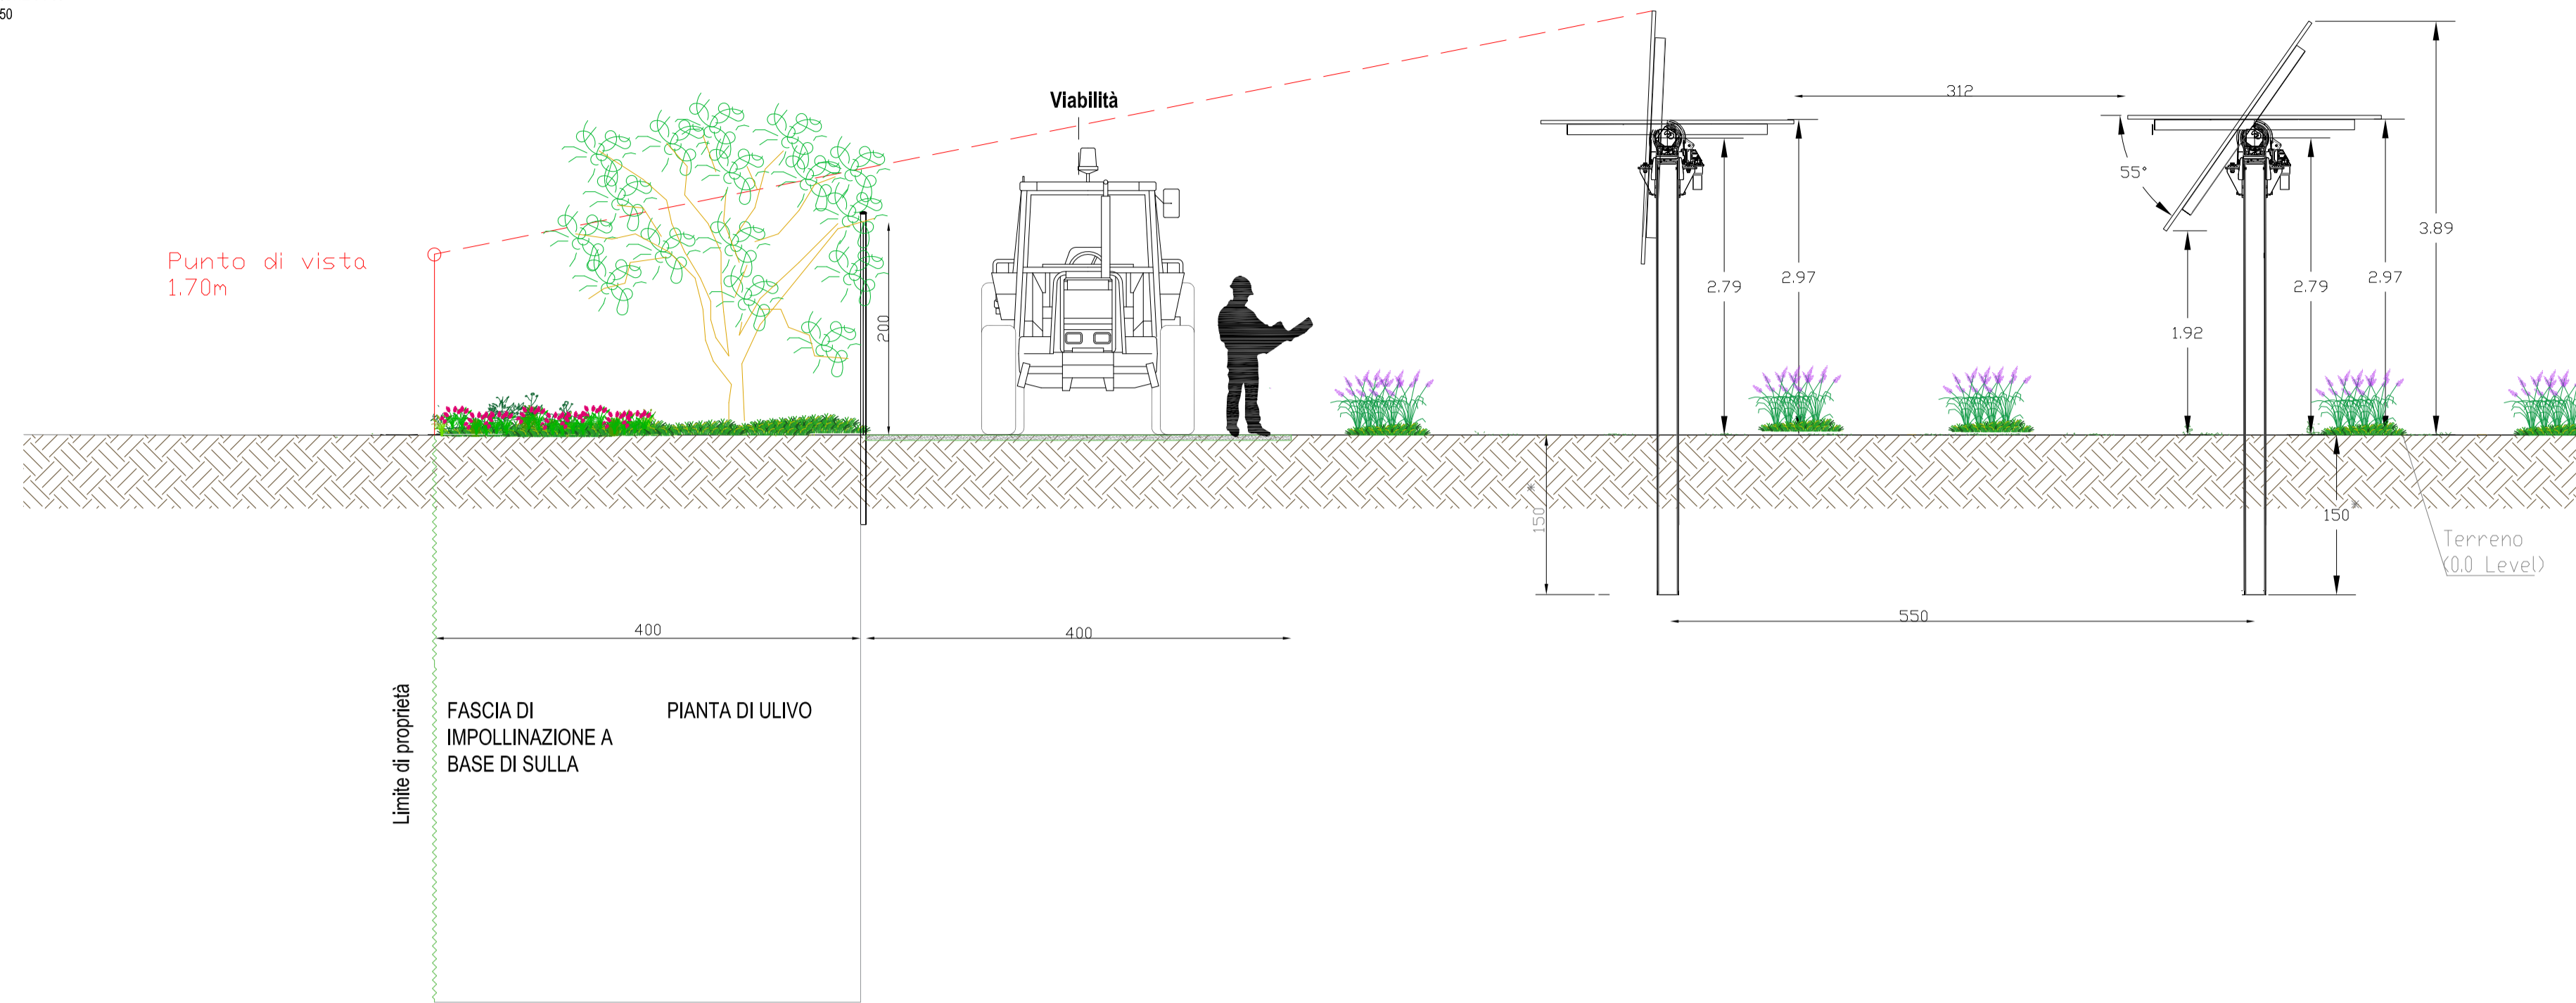


PORZIONE PLANIMETRICA IMPIANTO
SCALA 1:50

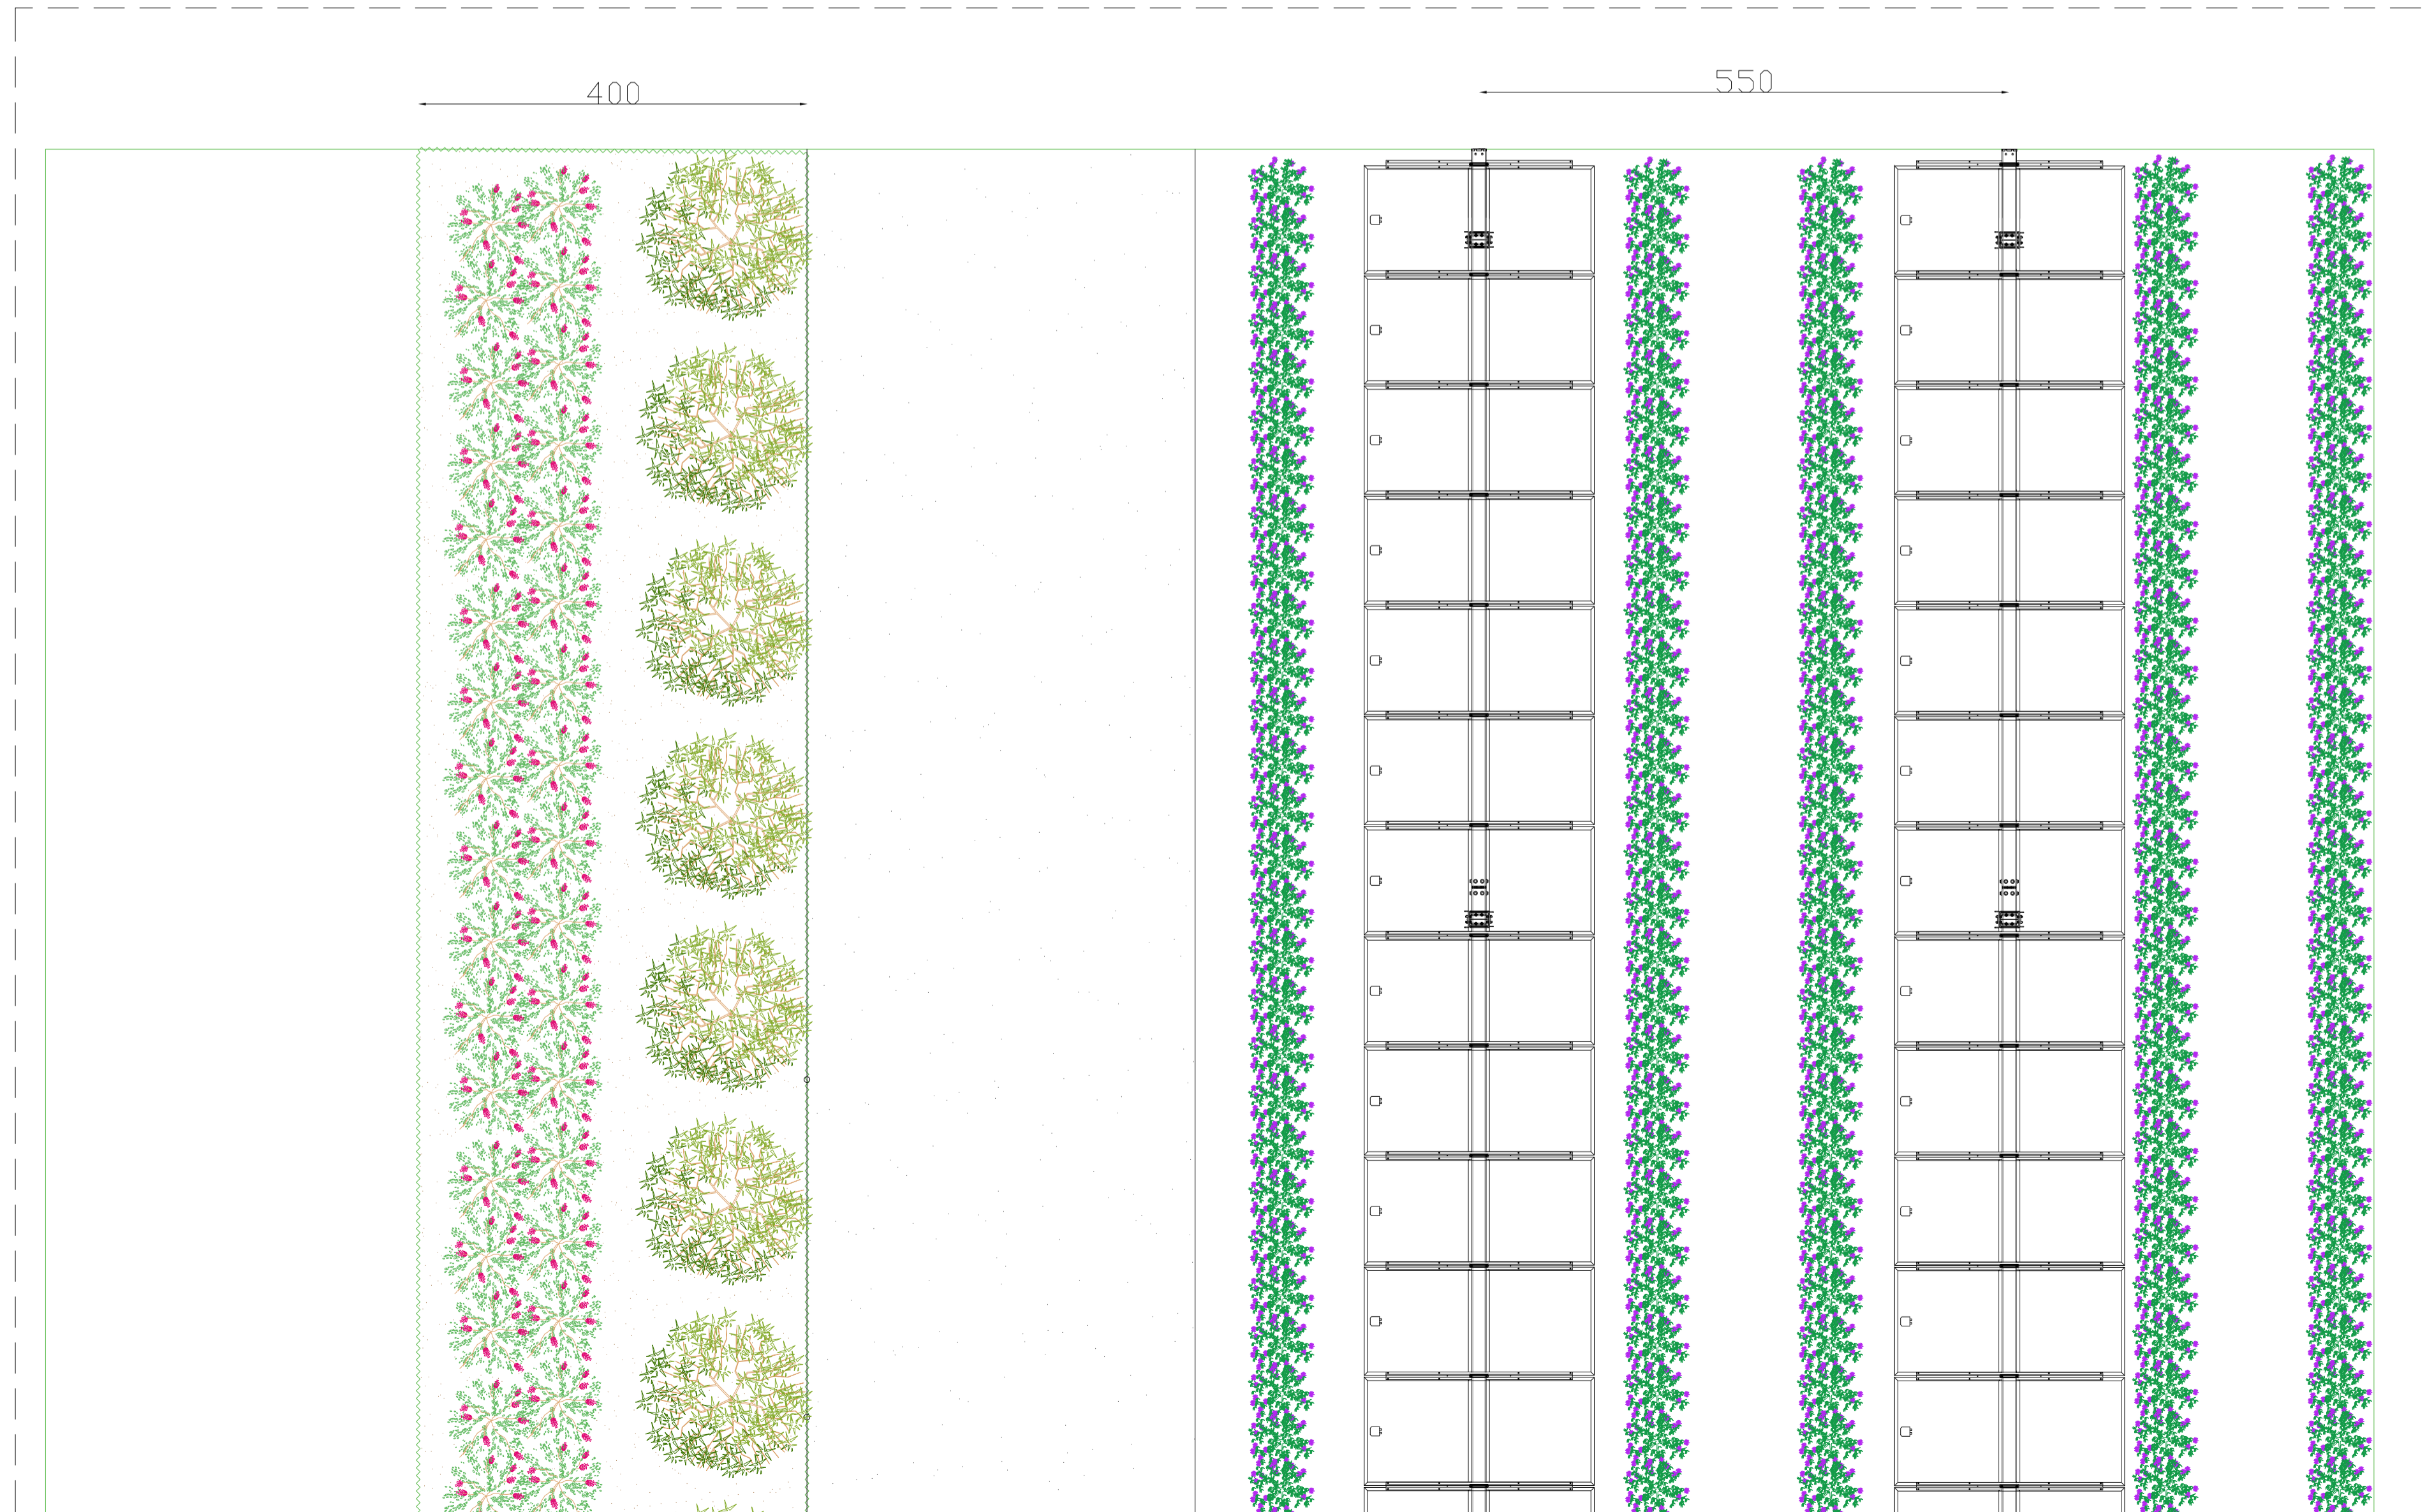

SESTO DI IMPIANTO DEL ROSMARINO

SEZIONE TRASVERSALE IMPIANTO
INCLINAZIONE 07/55°
SCALA 1:50

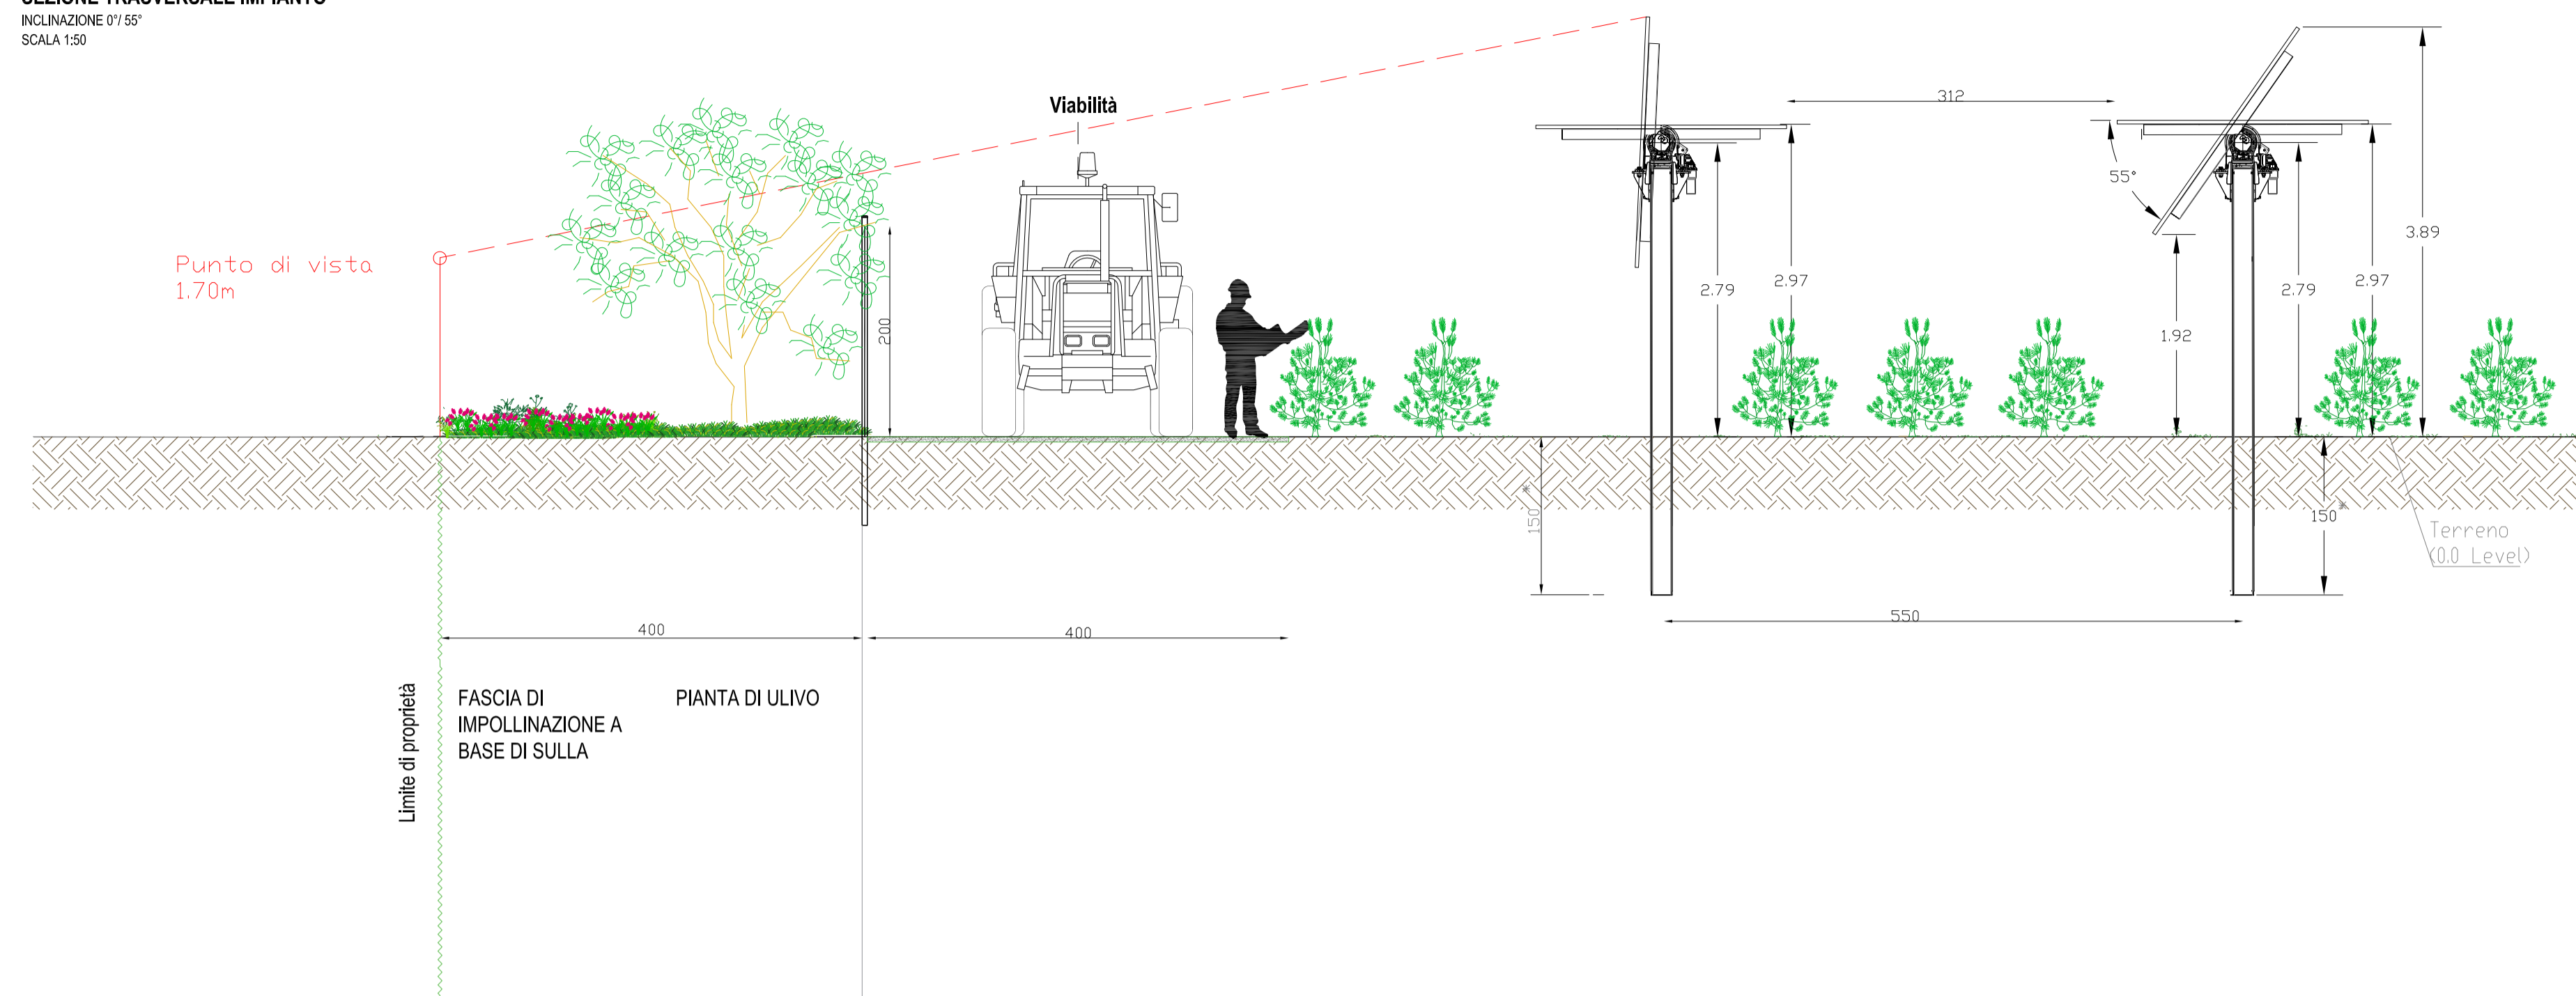

PORZIONE PLANIMETRICA IMPIANTO
SCALA 1:50

