

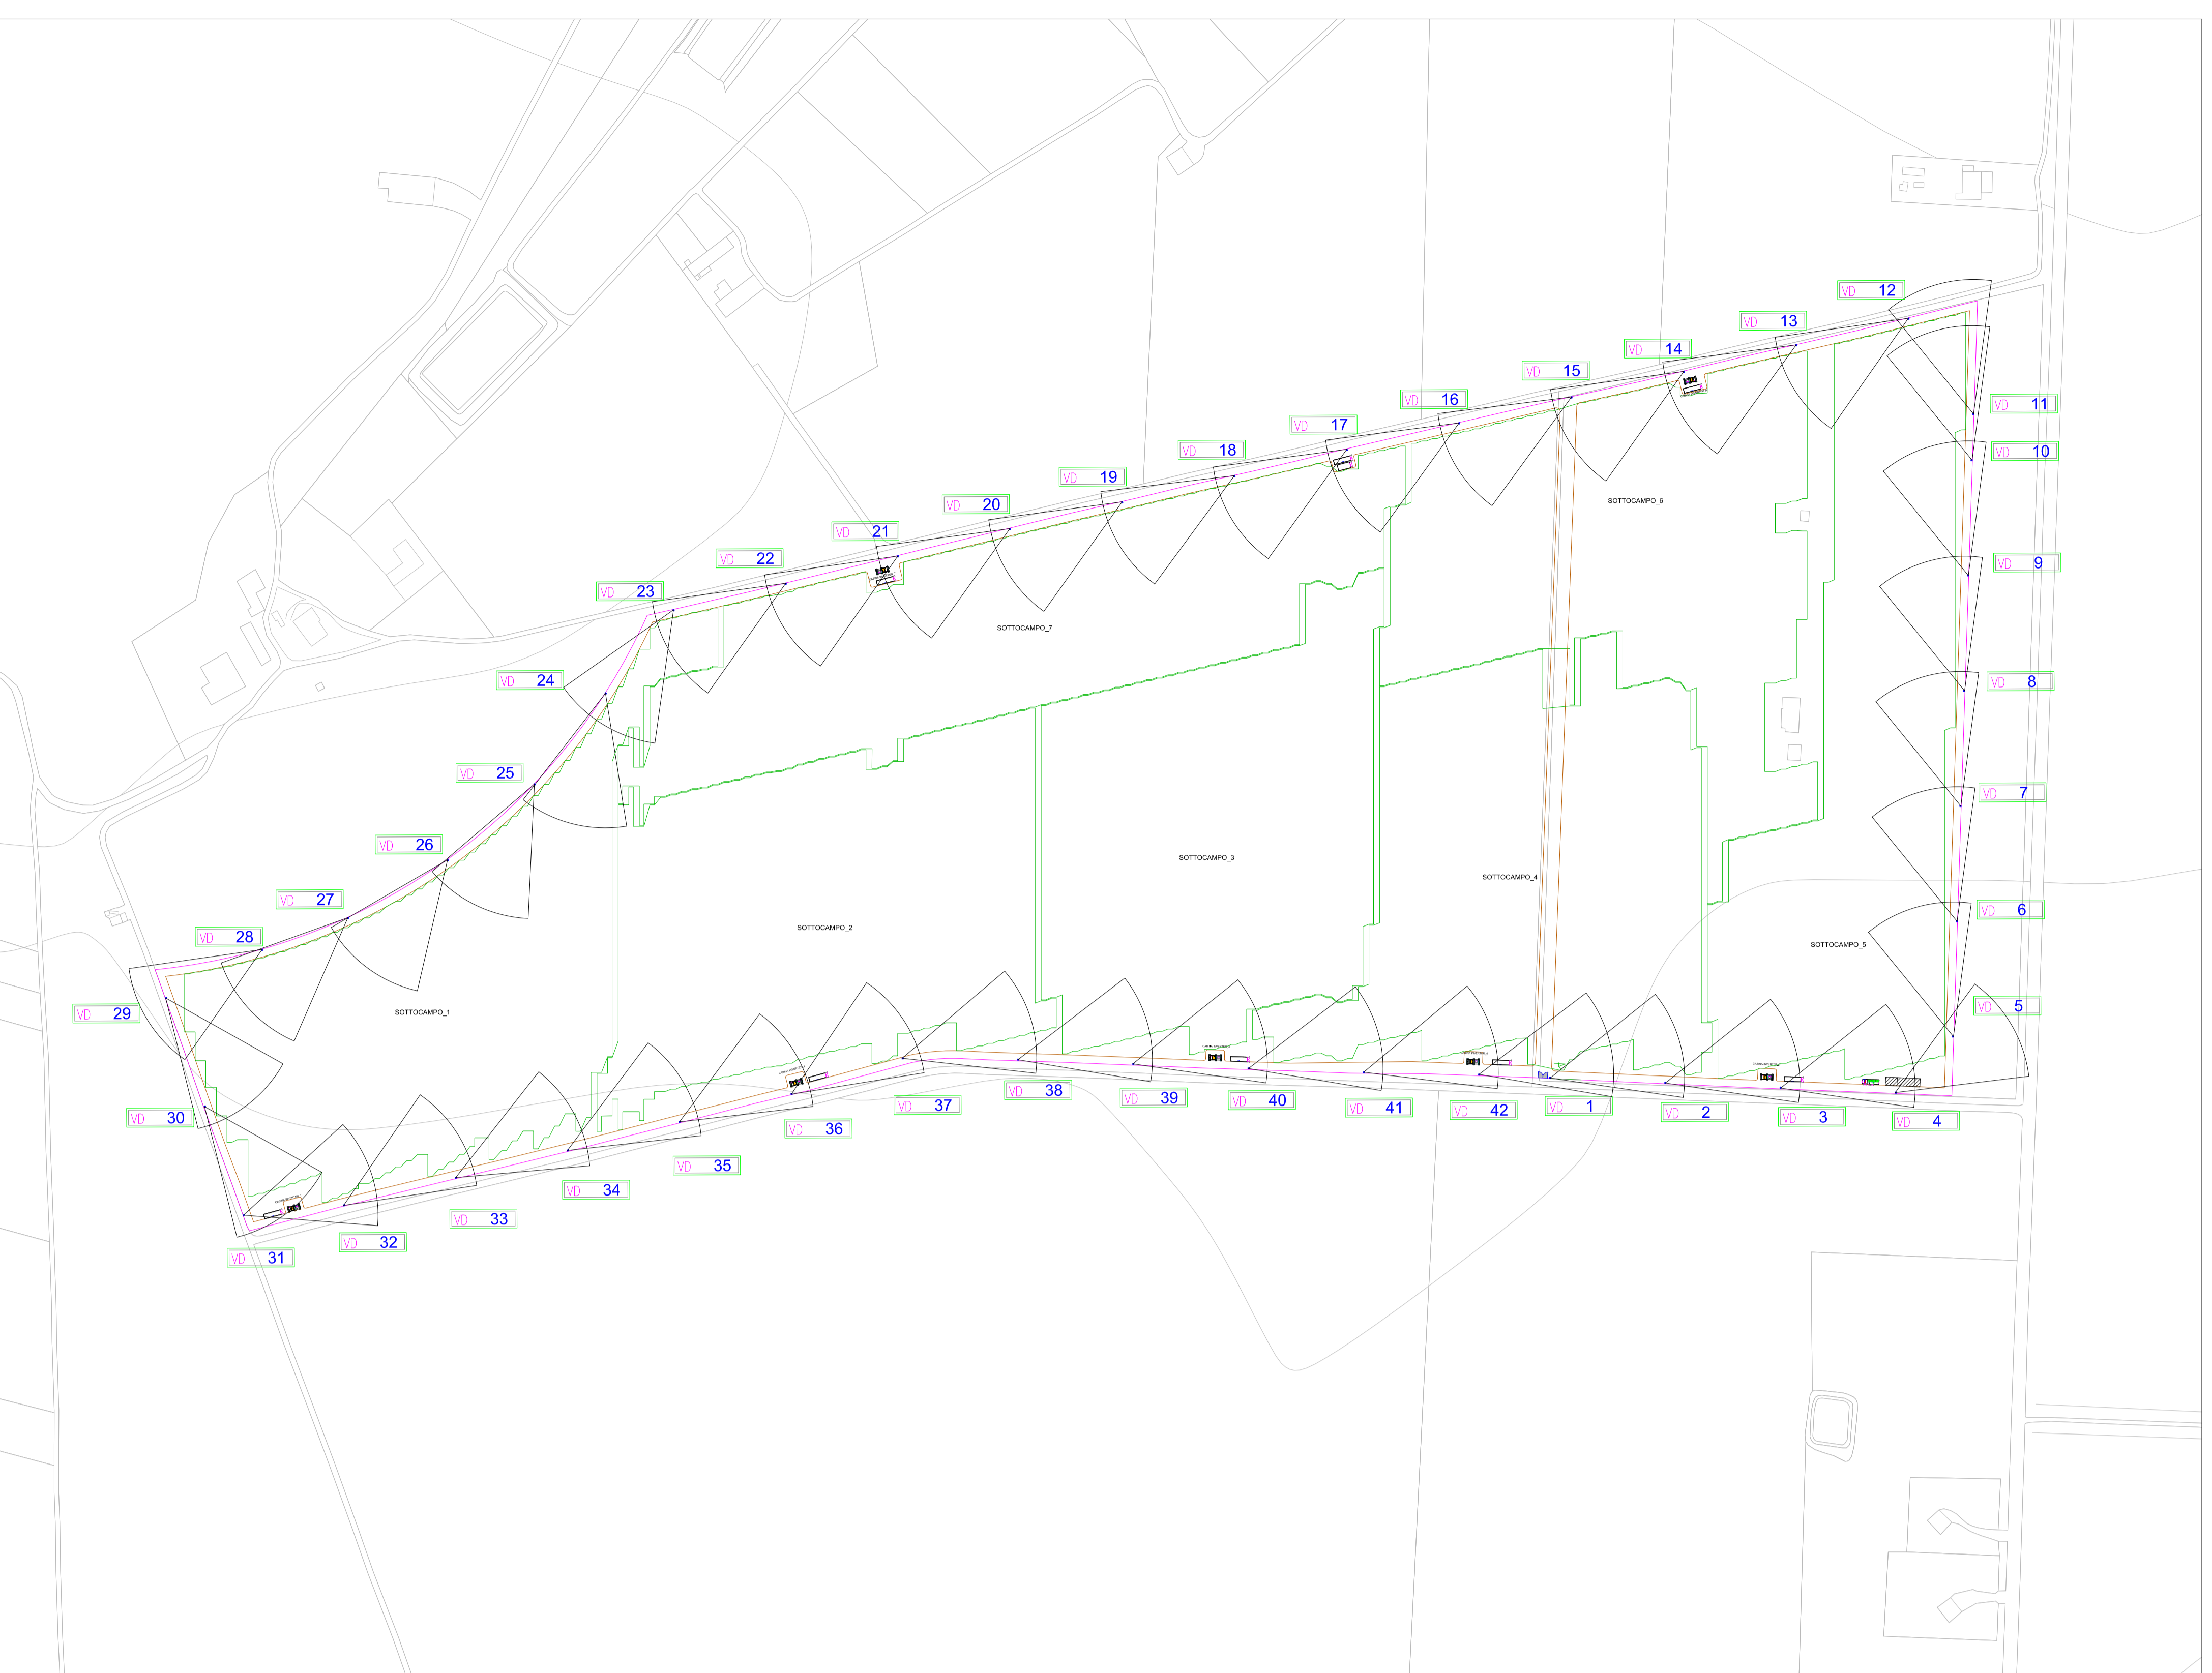
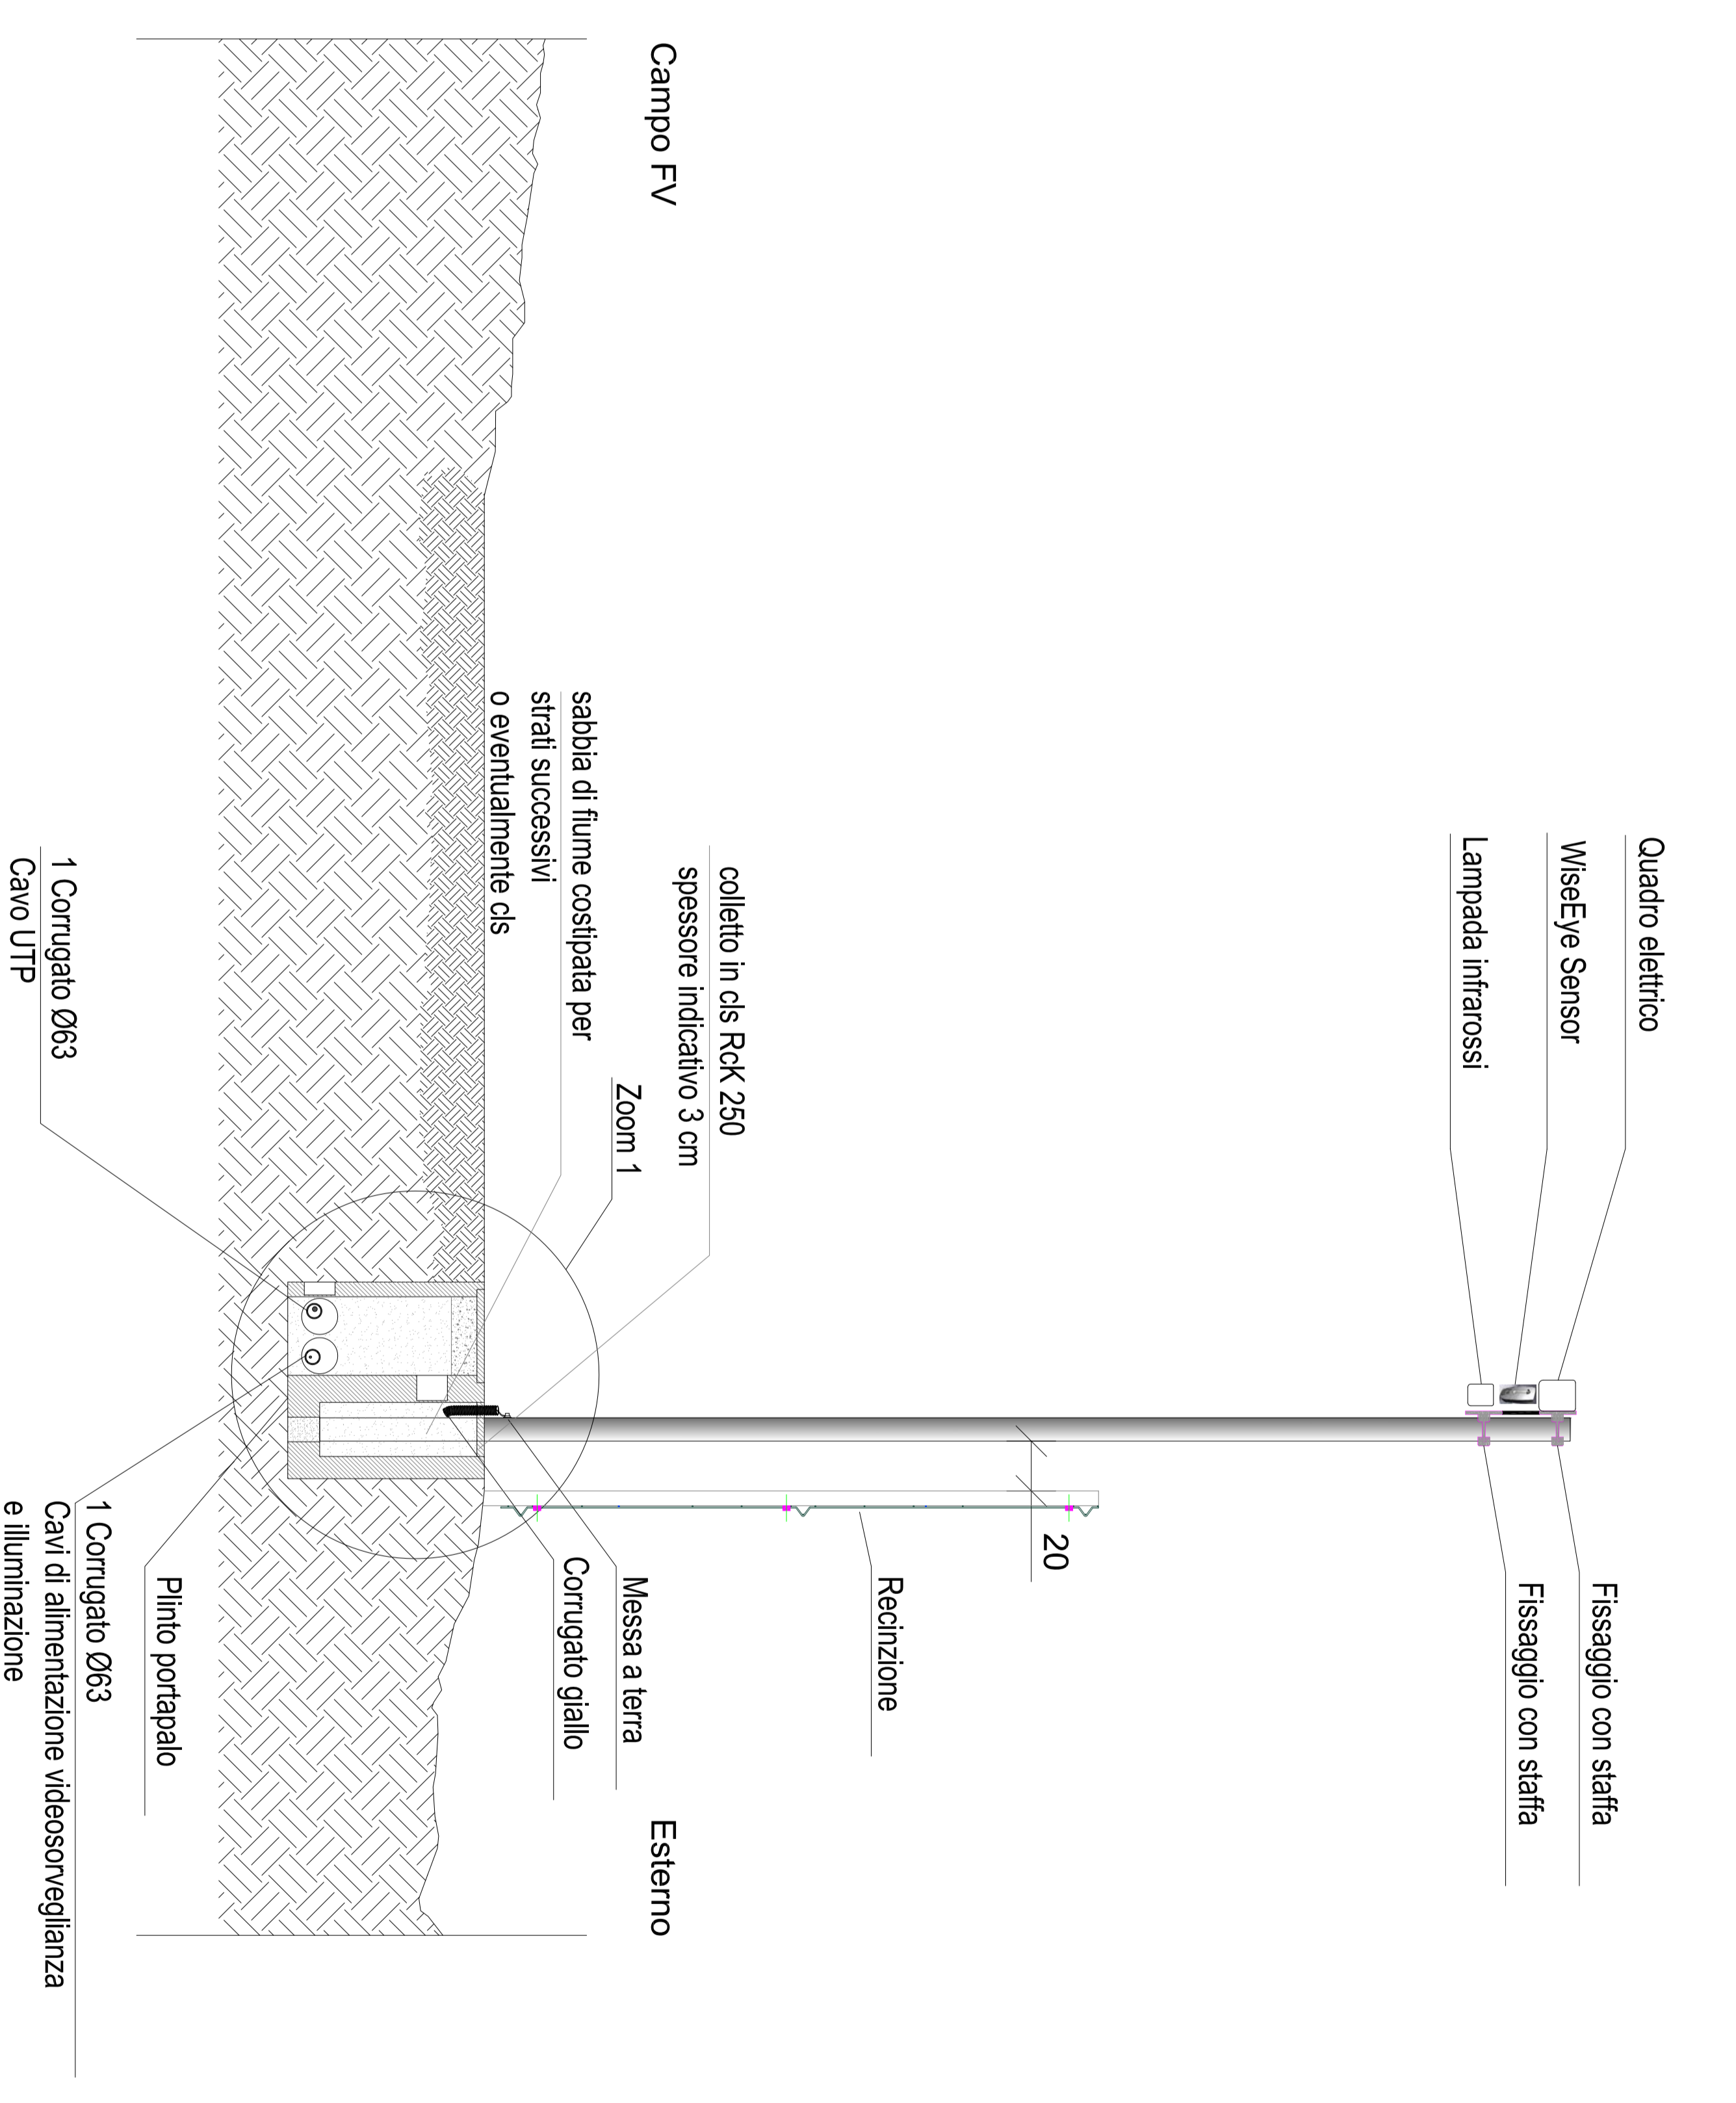
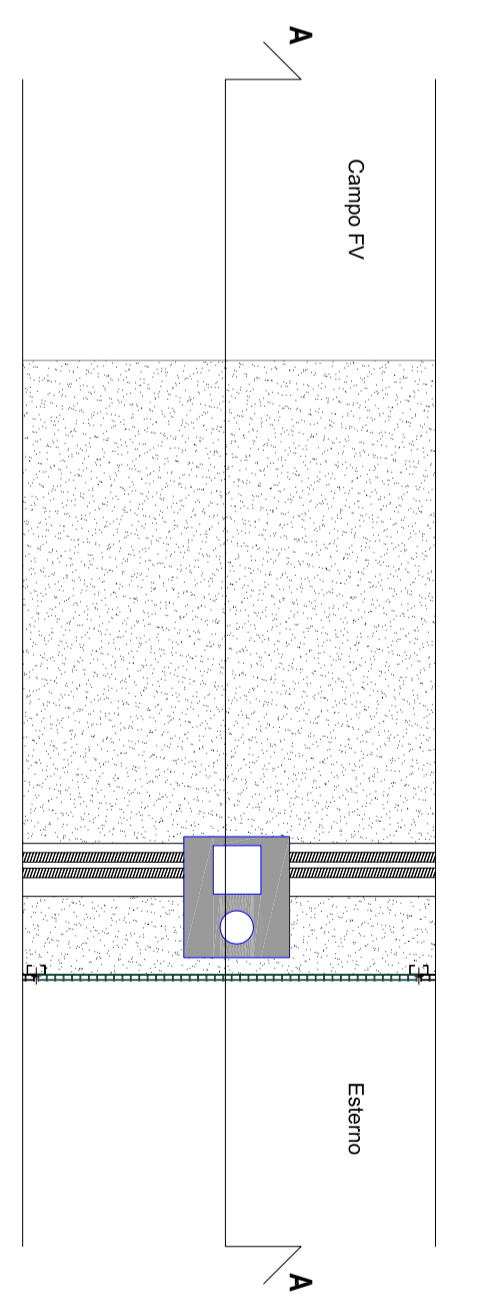
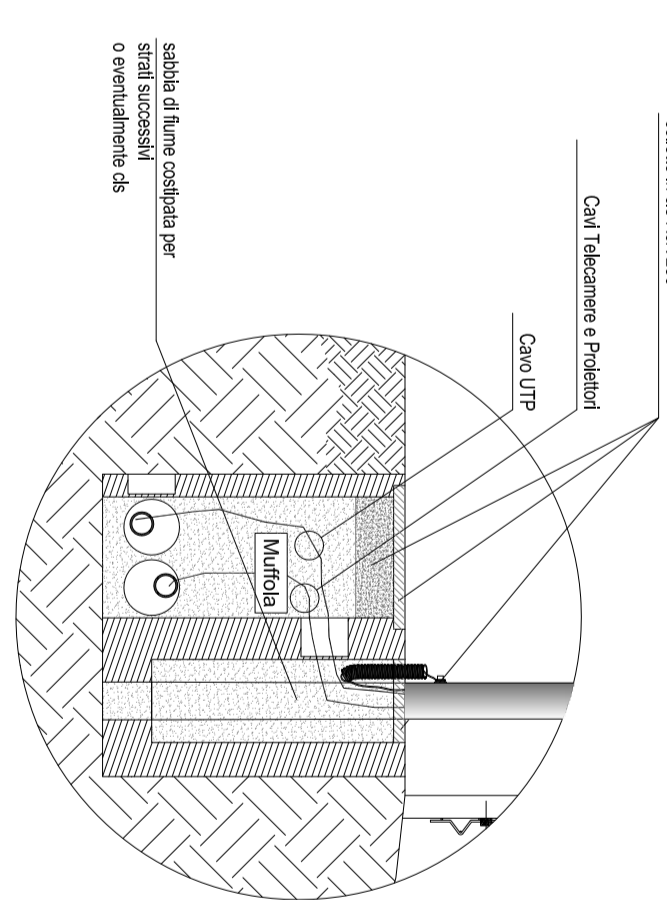


# Layout telecamere Posta dei Preti

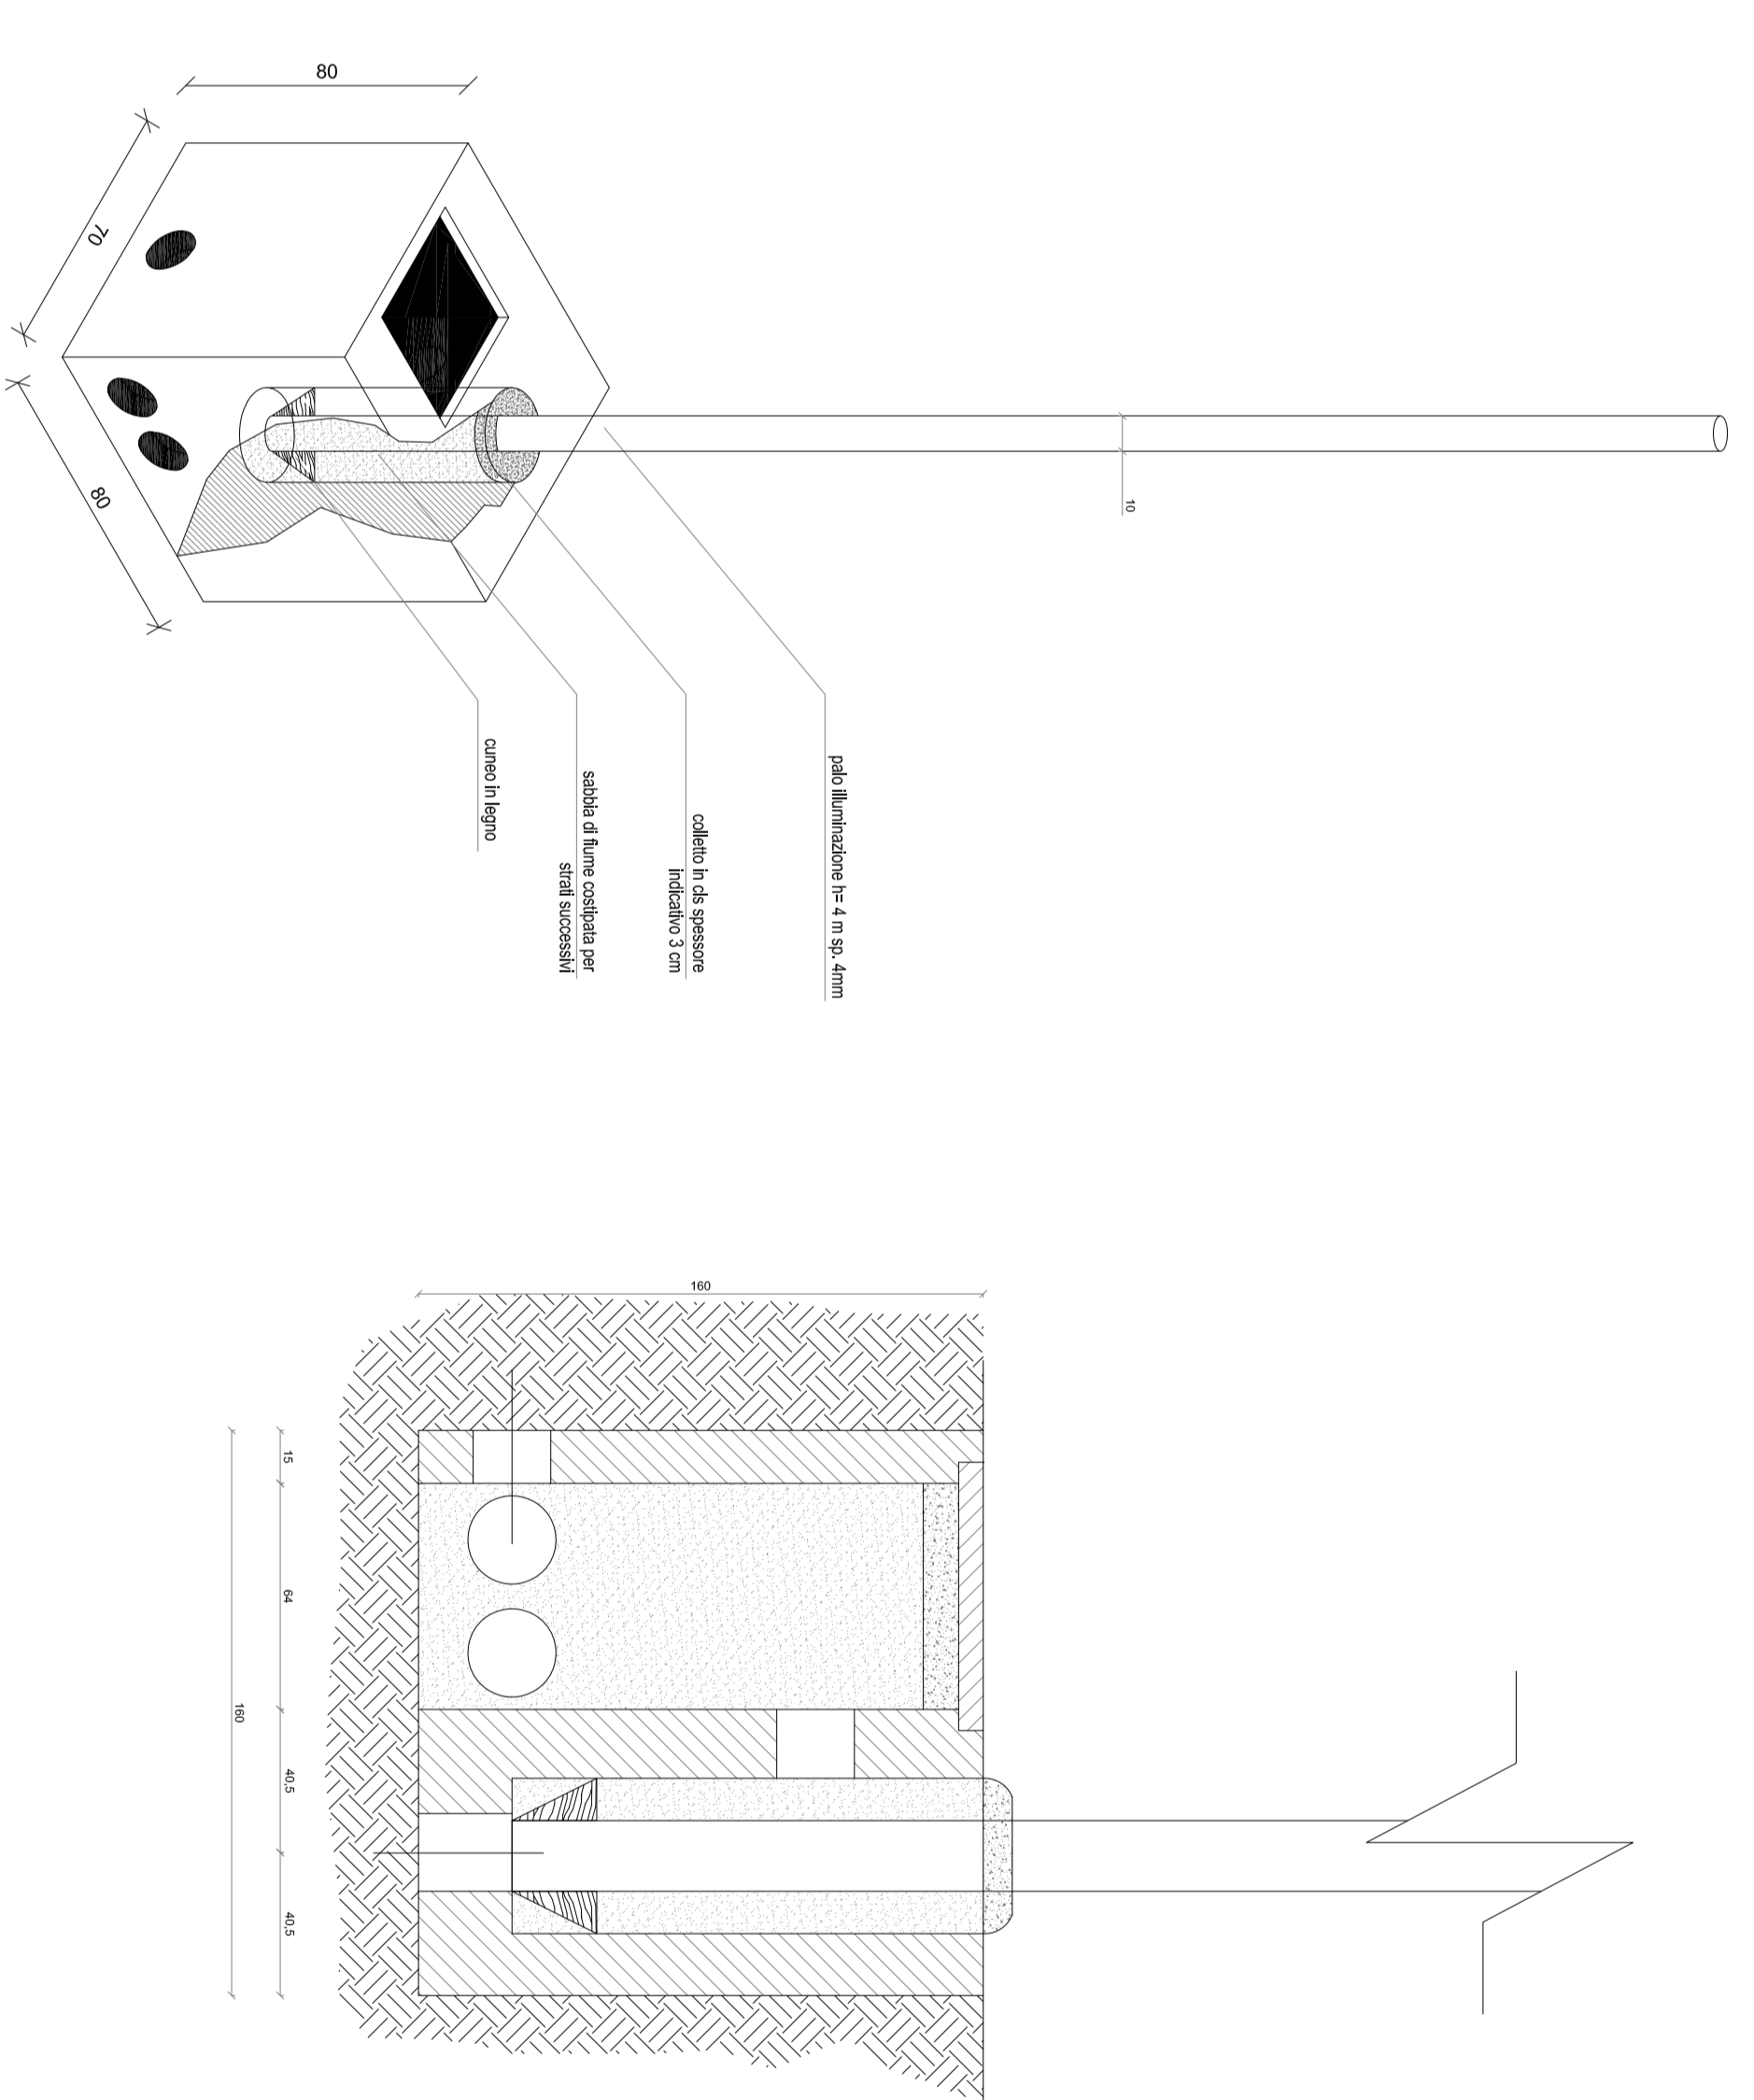


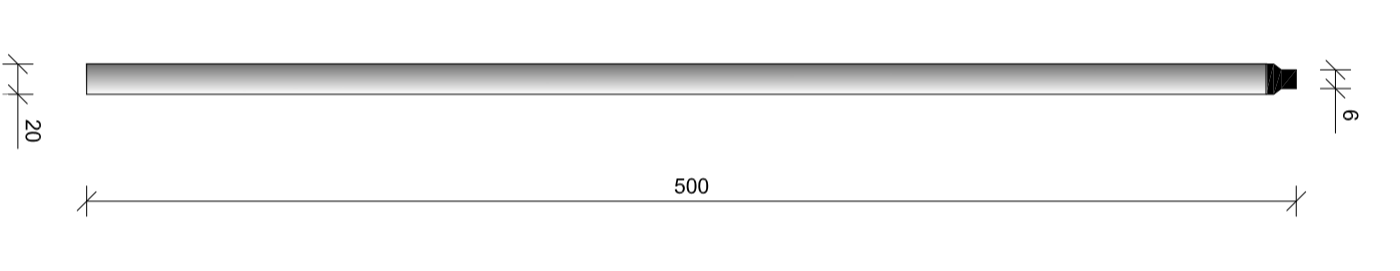



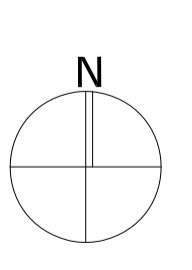

**CERIGNOLA** REGIONE PUGLIA PROVINCIA DI FOGGIA  
 IMPIANTO AGRIVOLTANCO E RELATIVE OPERE ED INFRASTRUTTURE CONNESSE DELLA POTENZA ELETTRICA DI 11,62 MW (ex 11,62 MW) SITO NEL COMUNE DI CERIGNOLA  
 PROGETTO DEFINITIVO

## Impianto di videosorveglianza "Posta dei Preti"

**Proprietario:**  
**CERIGNOLA SOLARI 1 s.r.l.**  
 Via A. Locatelli n. 1 - 37172 Verona (VR)  
 P.IVA 0290302022  
 cerignolasolari@postapreti.it

**Progettazione:**  
**WH Group s.r.l.**  
 Via A. Locatelli n. 1 - 37172 Verona (VR)  
 P.IVA 0290302022  
 info@whgroup.it



Spazio riservato agli Enti

File: V271142_Laboratorio_A12_3D	Cod. V271142	Scala: 1:200 - 1:500
Rev: Data	Descrizione	Redatto
01 07/03/2022	VIA, Nuova	A. Tringali
<b>4.2.9.30</b>		5/4 Caputo
<b>CERIGNOLA SOLARI 1 s.r.l.</b>   Via Antonio Locatelli n. 1   37172 Verona   <a href="http://www.whgroup.it">www.whgroup.it</a>		