


Planimetria generale

LEGENDA

| | |
|--|--------------------------------------|
| | Rete BT |
| | Inverter di campo - pozzetto rete BT |
| | Recinzione esterna |
| | Tracker 24 moduli |
| | Tracker 12 moduli |
| | Strada interna |
| | Siepe perimetrale |
| | Cabina di campo |
| | Cabina di Smistamento |

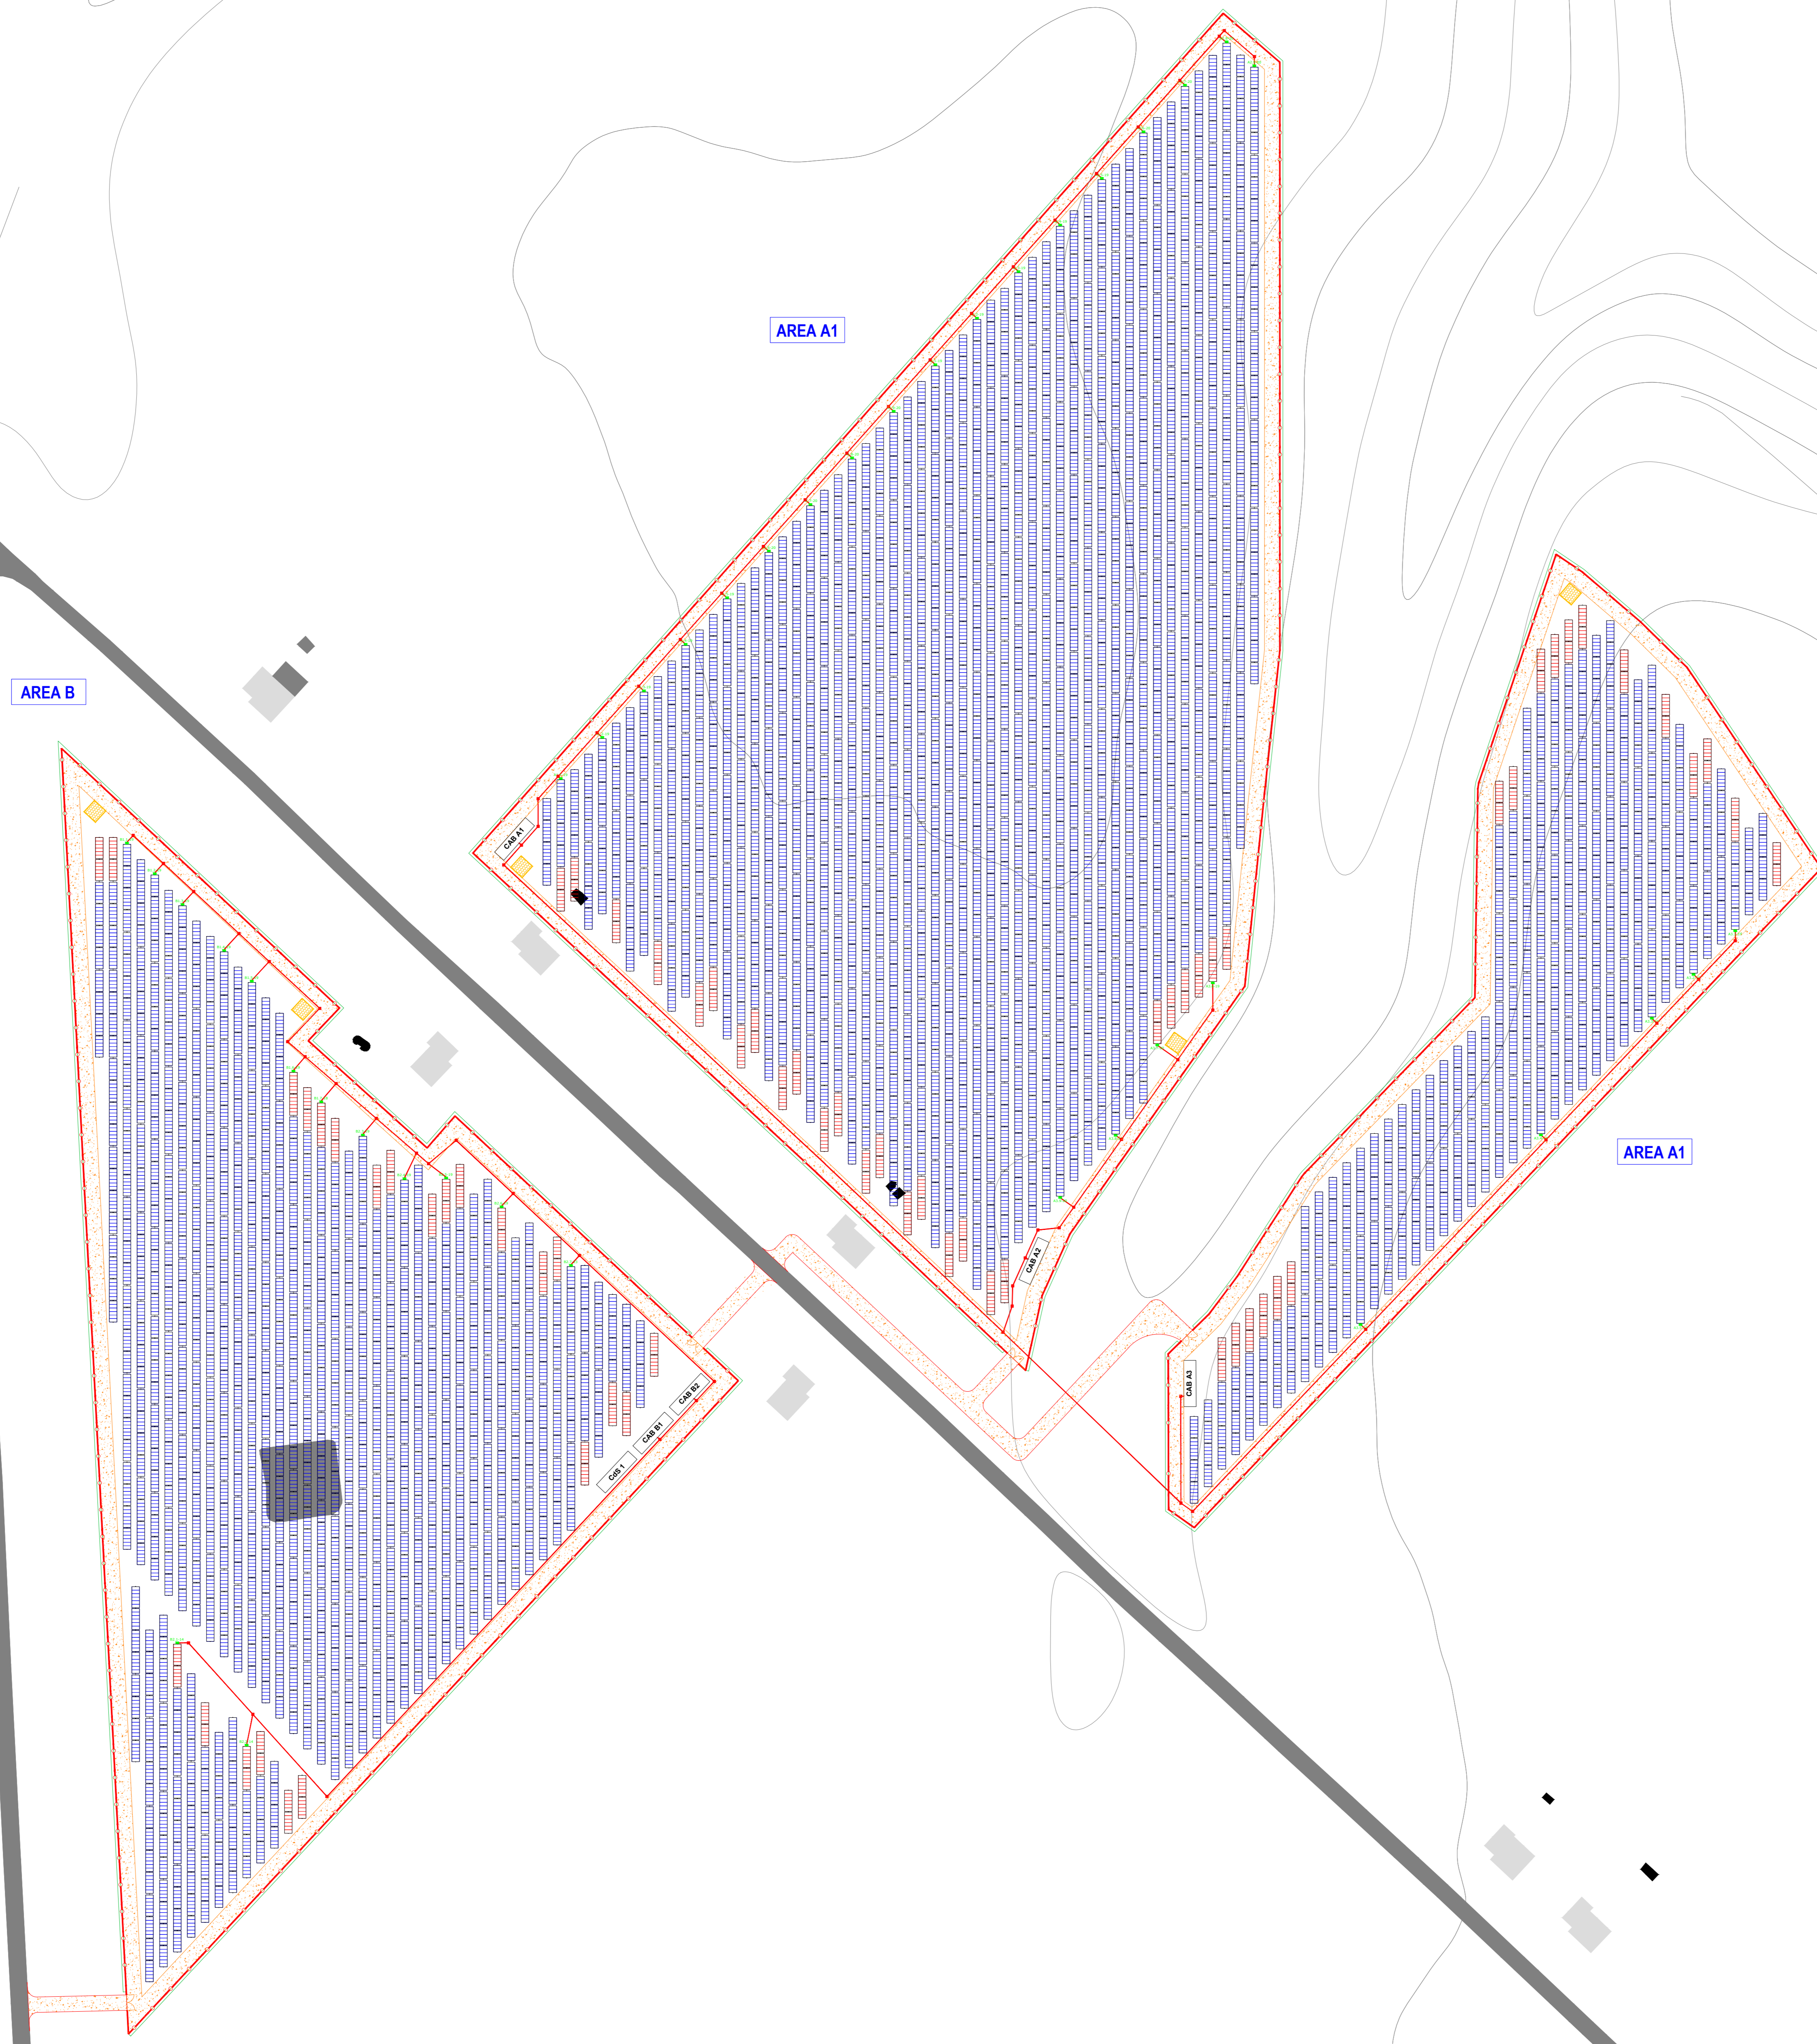

IMPIANTO AGROVOLTAICO DI PRODUZIONE DI ENERGIA DA FONTE SOLARE DENOMINATO "STREGAPRETE" DI POTENZA NOMINALE PARI A 15,0 MVA E POTENZA INSTALLATA PARI A 16,396 MW

REGIONE BASILICATA
PROVINCIA di POTENZA
COMUNI DI VENOSA e MONTEMILONE

PROGETTO DEFINITIVO

| | |
|------------|--|
| Tav.: | Titolo: |
| 18a | Planimetria vie cavi BT - Area Nord |

| | | |
|---------|-----------------|----------------------------------|
| Scala: | Formato Stampa: | Codice identificatore Elaborato: |
| 1:1.000 | A0 | E18a_ElaboratoGrafico_18a |

| | |
|---|--|
| Progettazione: Dott. Ing. Fabio CALCARELLA <small>Via S. Giovanni, 14 - 71016 Venosa (BN) Tel. 0871/244111 Mail: info@stcgroup.com - fabio.calcarella@stcgroup.com</small> | Committente: Stern PV 5 S.r.l. <small>Via S. Michele, 10 - 71016 Venosa (BN) Tel. 0871/244111 Mail: info@stcgroup.com - fabio.calcarella@stcgroup.com</small> |
|---|--|

| Data | Motivo della revisione | Redatto | Controllato | Approvato |
|---------------|------------------------|---------|-------------|----------------|
| Novembre 2021 | Prima emissione | STC | FC | Stern PV 5 srl |
| | | | | |
| | | | | |