

IMPIANTO AGROVOLTAICO DI PRODUZIONE DI ENERGIA
DA FONTE SOLARE DENOMINATO "STRECAPRETE" DI POTENZA
NOMINALE PARI A 15,0 MVA E POTENZA INSTALLATA PARI A 16,396 MW

REGIONE BASILICATA
PROVINCIA di POTENZA
COMUNI DI VENOSA e MONTEMILONE

PROGETTO DEFINITIVO

Tav.:

Titolo:

R17

Piano Particellare di esproprio

Scala:

Formato Stampa:

Codice Identificatore Elaborato

n.a.

A4

R17_PianoParticellareEsproprio_17

Progettazione:

Committente:



Dott. Ing. Fabio CALCARELLA

Via B. Ravenna, 14 - 73100 Lecce
Mob. +39 340 9243575
fabio.calcarella@gmail.com - fabio.calcarella@ingpec.eu

Stern PV 5 S.r.l.

Largo Michele Novaro 1/A
CAP 43121 - PARMA (PR)
PEC - sternpv5srl@pec.it



Fabio Calcarella

Stern PV 5


Data	Motivo della revisione:	Redatto:	Controllato:	Approvato:
Novembre 2021	Prima emissione	STC	FC	Stern PV 5 srl

Impianto Fotovoltaico Venosa (PZ) "Strecaprete"

COMUNE	FOGLIO	P.LLA	Qualità Classe	Sup. catastale (ha)	Lunghezza	Larghezza	Sup. occupata (mq)	Indennità di esproprio (€)	NOMINATIVI INTESTATARI	Titolo di disponibilità
Venosa	16	76	Seminativo 2	03.25.61	-	-	-	-	CLINCO MICHELE nato a PALAZZO SAN GERVASIO (PZ) il 24/12/1942 - CLN MHL 42T24 G261Z Proprieta' 1000/1000	Contratto condizionato per la concessione di diritto di superficie
Venosa	16	47	Seminativo 2	02.05.77	-	-	-	-	CLINCO MICHELE nato a PALAZZO SAN GERVASIO (PZ) il 24/12/1942 - CLN MHL 42T24 G261Z Proprieta' 1000/1000	Contratto condizionato per la concessione di diritto di superficie
Venosa	16	95	Seminativo 2	00.87.35	-	-	-	-	CLINCO MICHELE nato a PALAZZO SAN GERVASIO (PZ) il 24/12/1942 - CLN MHL 42T24 G261Z Proprieta' 1000/1000	Contratto condizionato per la concessione di diritto di superficie
Venosa	16	88	Seminativo 2	01.16.74	-	-	-	-	CLINCO MICHELE nato a PALAZZO SAN GERVASIO (PZ) il 24/12/1942 - CLN MHL 42T24 G261Z Proprieta' 1000/1000	Contratto condizionato per la concessione di diritto di superficie
Venosa	16	8	Seminativo 2	02.17.59	-	-	-	-	CLINCO MICHELE nato a PALAZZO SAN GERVASIO (PZ) il 24/12/1942 - CLN MHL 42T24 G261Z Proprieta' 1000/1000	Contratto condizionato per la concessione di diritto di superficie
Venosa	16	61	Seminativo 2	00.80.08	-	-	-	-	CLINCO MICHELE nato a PALAZZO SAN GERVASIO (PZ) il 24/12/1942 - CLN MHL 42T24 G261Z Proprieta' 1000/1000	Contratto condizionato per la concessione di diritto di superficie
Venosa	16	10	Seminativo 01 Pascolo 02	01.41.50 00.03.11	-	-	-	-	CLINCO MICHELE nato a PALAZZO SAN GERVASIO (PZ) il 24/12/1942 - CLN MHL 42T24 G261Z Proprieta' 1000/1000	Contratto condizionato per la concessione di diritto di superficie
Venosa	16	30	Seminativo 2	00.89.07	-	-	-	-	CLINCO MICHELE nato a PALAZZO SAN GERVASIO (PZ) il 24/12/1942 - CLN MHL 42T24 G261Z Proprieta' 1000/1001	Contratto condizionato per la concessione di diritto di superficie
Venosa	16	219	Seminativo 2	04.90.08	-	-	-	-	FUGGETTA ADELINA nata a LAVELLO (PZ) il 03/02/1947 - FGGDLN47B43E493G Proprieta' 1/2 MANCONE ANTONIO nato a LAVELLO (PZ) il 23/04/1946 - MNCNTN46D23E493G Proprieta' 1/2	Contratto condizionato per la concessione di diritto di superficie
Venosa	16	89	Seminativo 3	00.29.46	-	-	-	-	FUGGETTA ADELINA nata a LAVELLO (PZ) il 03/02/1947 - FGGDLN47B43E493G Proprieta' 1/2 MANCONE ANTONIO nato a LAVELLO (PZ) il 23/04/1946 - MNCNTN46D23E493G Proprieta' 1/2	Contratto condizionato per la concessione di diritto di superficie
Venosa	16	220	Seminativo 2	00.04.98	-	-	-	-	DEMANIO DELLO STATO RAMO BONIFICHE 80193210582 Proprieta' 1000/1000	Contratto condizionato per la concessione di diritto di superficie
Venosa	16	221	Seminativo 2	01.16.00	-	-	-	-	FUGGETTA ADELINA nata a LAVELLO (PZ) il 03/02/1947 - FGGDLN47B43E493G Proprieta' 1/2 MANCONE ANTONIO nato a LAVELLO (PZ) il 23/04/1946 - MNCNTN46D23E493G Proprieta' 1/2	Contratto condizionato per la concessione di diritto di superficie
Venosa	16	268	Seminativo 03 Fabbr. Diruto	00.09.00 00.04.86	-	-	-	-	CLINCO MICHELE nato a PALAZZO SAN GERVASIO (PZ) il 24/12/1942 - CLN MHL 42T24 G261Z Proprieta' 1000/1000	Contratto condizionato per la concessione di diritto di superficie
Venosa	16	265	Seminativo 03 Fabbr. Diruto	00.12.00 00.05.12	-	-	-	-	CLINCO MICHELE nato a PALAZZO SAN GERVASIO (PZ) il 24/12/1942 - CLN MHL 42T24 G261Z Proprieta' 1000/1000	Contratto condizionato per la concessione di diritto di superficie
Montemilone	32	73	Seminativo 1	06.12.60	-	-	-	-	LANCELLOTTI ARMANDO nato a MELFI (PZ) il 21/09/1995 LNCRND95P21F104D Proprieta' 1/1	Contratto condizionato per la concessione di diritto di superficie
OPERE DI CONNESSIONE - Cavidotto esterno										
Montemilone	32	253	Seminativo 1	04.93.60	135	5	675	€ 1.215,00	ROBBE SAVINA DI MAURO MAR PETRARULO con sede in LAVELLO (PZ) Proprieta' 1000/1000	Servitù di elettrodotto
Montemilone	32	49	Seminativo 1	00.86.86	85	5	425	€ 765,00	ROBBE SAVINA DI MAURO MAR PETRARULO con sede in LAVELLO (PZ) Proprieta' 1000/1000	Servitù di elettrodotto
Montemilone	32	66	Seminativo 1	03.35.45	330	5	1.650	€ 2.970,00	MANELLA MAURO nato a BARI (BA) il 10/12/1961 MNLMRA61T10A662J Proprieta' 1/1 (Cavo MT-cavo AT)	Servitù di elettrodotto
Montemilone	32	50	Semin. Irrig. Seminativo 1	03.14.64 00.23.73	78	5	390	€ 702,00	LA ROCCA DOMENICO ANTONIO nato a LAVELLO (PZ) il 06/02/1951 LRCDCN51B06E493F Proprieta' 1000/1000 (Cavo MT-cavo AT)	Servitù di elettrodotto
Montemilone	32	105	Semin. Irrig.	02.69.94	80	5	400	€ 720,00	GLIONNA MAURO nato a FOGGIA (FG) il 19/06/1966 GLNMRA66H19D643Z Proprieta' 1000/1000 (Cavo MT-cavo AT)	Servitù di elettrodotto
Montemilone	32	67	Semin. Irrig. Seminativo 1	00.85.62 00.09.58	45	5	225	€ 405,00	GLIONNA MAURO nato a FOGGIA (FG) il 19/06/1966 GLNMRA66H19D643Z Proprieta' 1000/1000	Servitù di elettrodotto
Montemilone	32	253	Seminativo 1	04.93.60	116	5	580	€ 1.044,00	ROBBE SAVINA DI MAURO MAR PETRARULO con sede in LAVELLO (PZ) Proprieta' 1000/1000	
OPERE DI CONNESSIONE - Area SSE										
Montemilone	32	105	Semin. Irrig.	02.69.94	26	26	676	€ 2.704,00	GLIONNA MAURO nato a FOGGIA (FG) il 19/06/1966 GLNMRA66H19D643Z Proprieta' 1000/1000 - AREA SSE	Superficie in esproprio
Montemilone	32	67	Semin. Irrig. Seminativo 1	00.85.62 00.09.58	26	16	416	€ 1.664,00	GLIONNA MAURO nato a FOGGIA (FG) il 19/06/1966 GLNMRA66H19D643Z Proprieta' 1000/1000 - AREA SSE	Superficie in esproprio
Montemilone	32	67	Semin. Irrig. Seminativo 1	00.85.62 00.09.58	48	5	240	€ 960,00	GLIONNA MAURO nato a FOGGIA (FG) il 19/06/1966 GLNMRA66H19D643Z Proprieta' 1000/1000 - Area strada di accesso SSE	Servitù di passaggio
							Totale	€ 13.149,00		


LEGENDA

- Area di impianto
- Cavidotto MT
- Servitù di elettodotto 5,00 m (2,5m+2,5m)

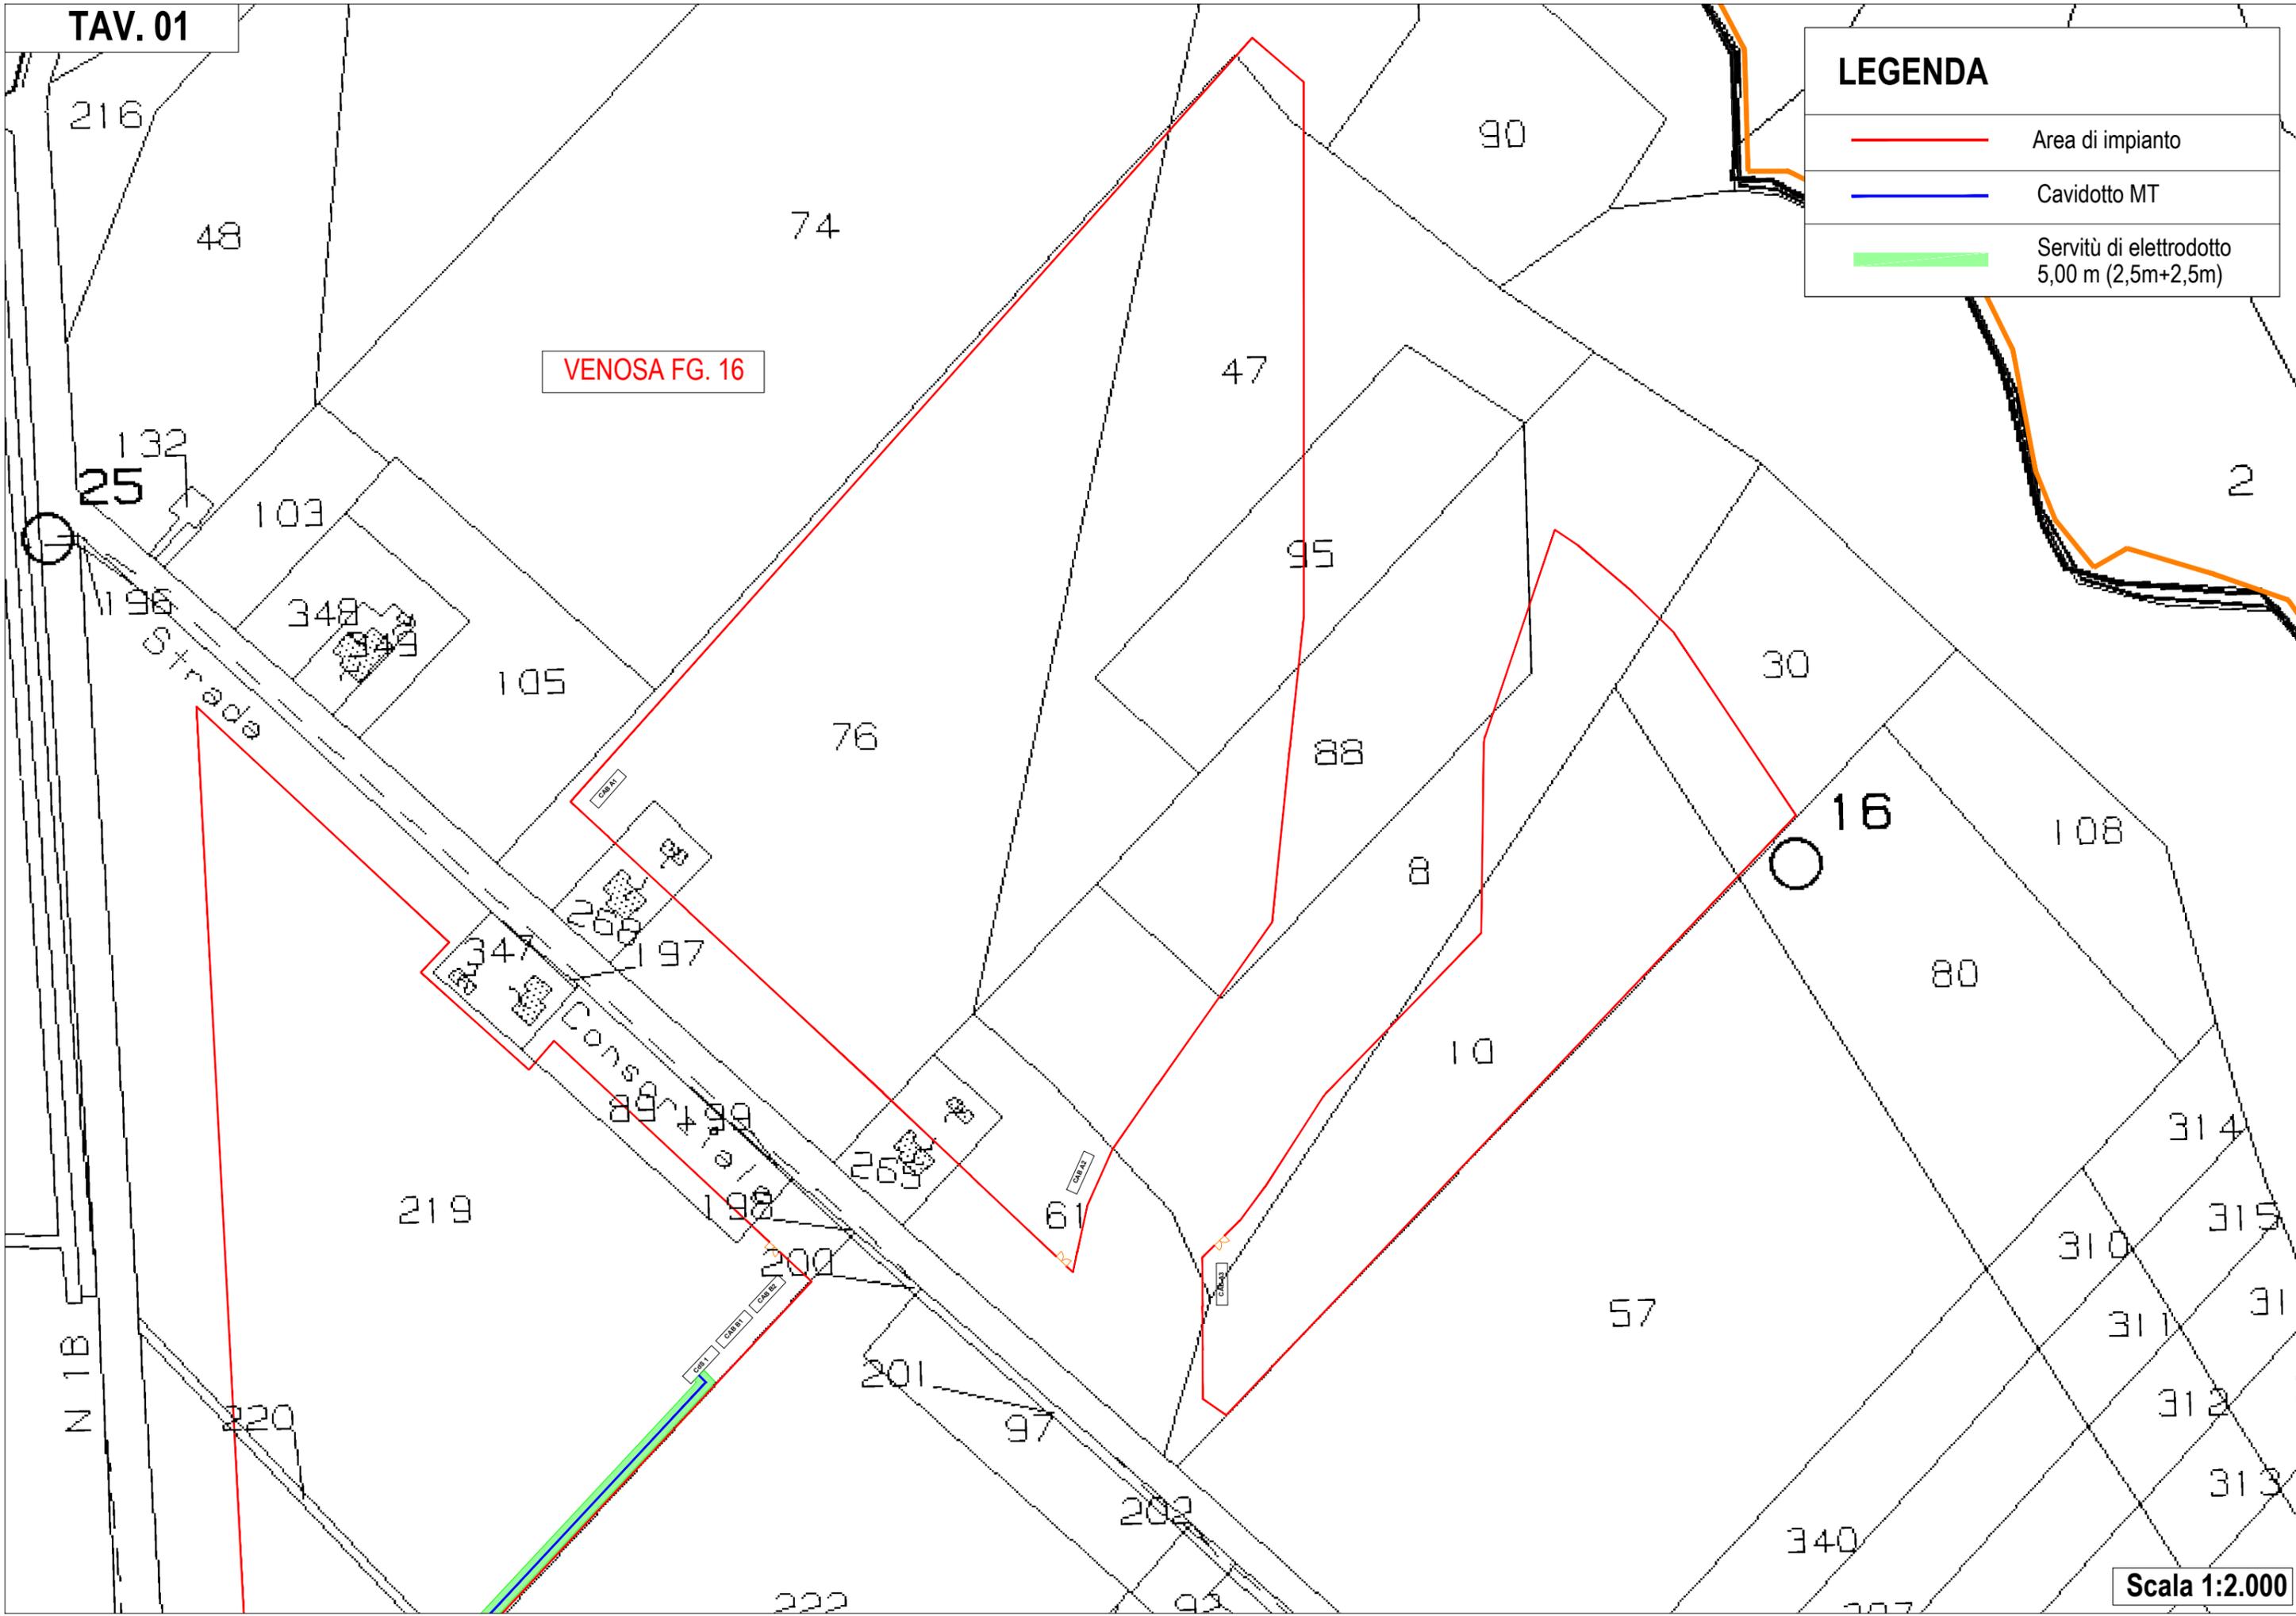


LEGENDA

-  Area di impianto
-  Cavidotto MT
-  Servitù di elettodotto 5,00 m (2,5m+2,5m)

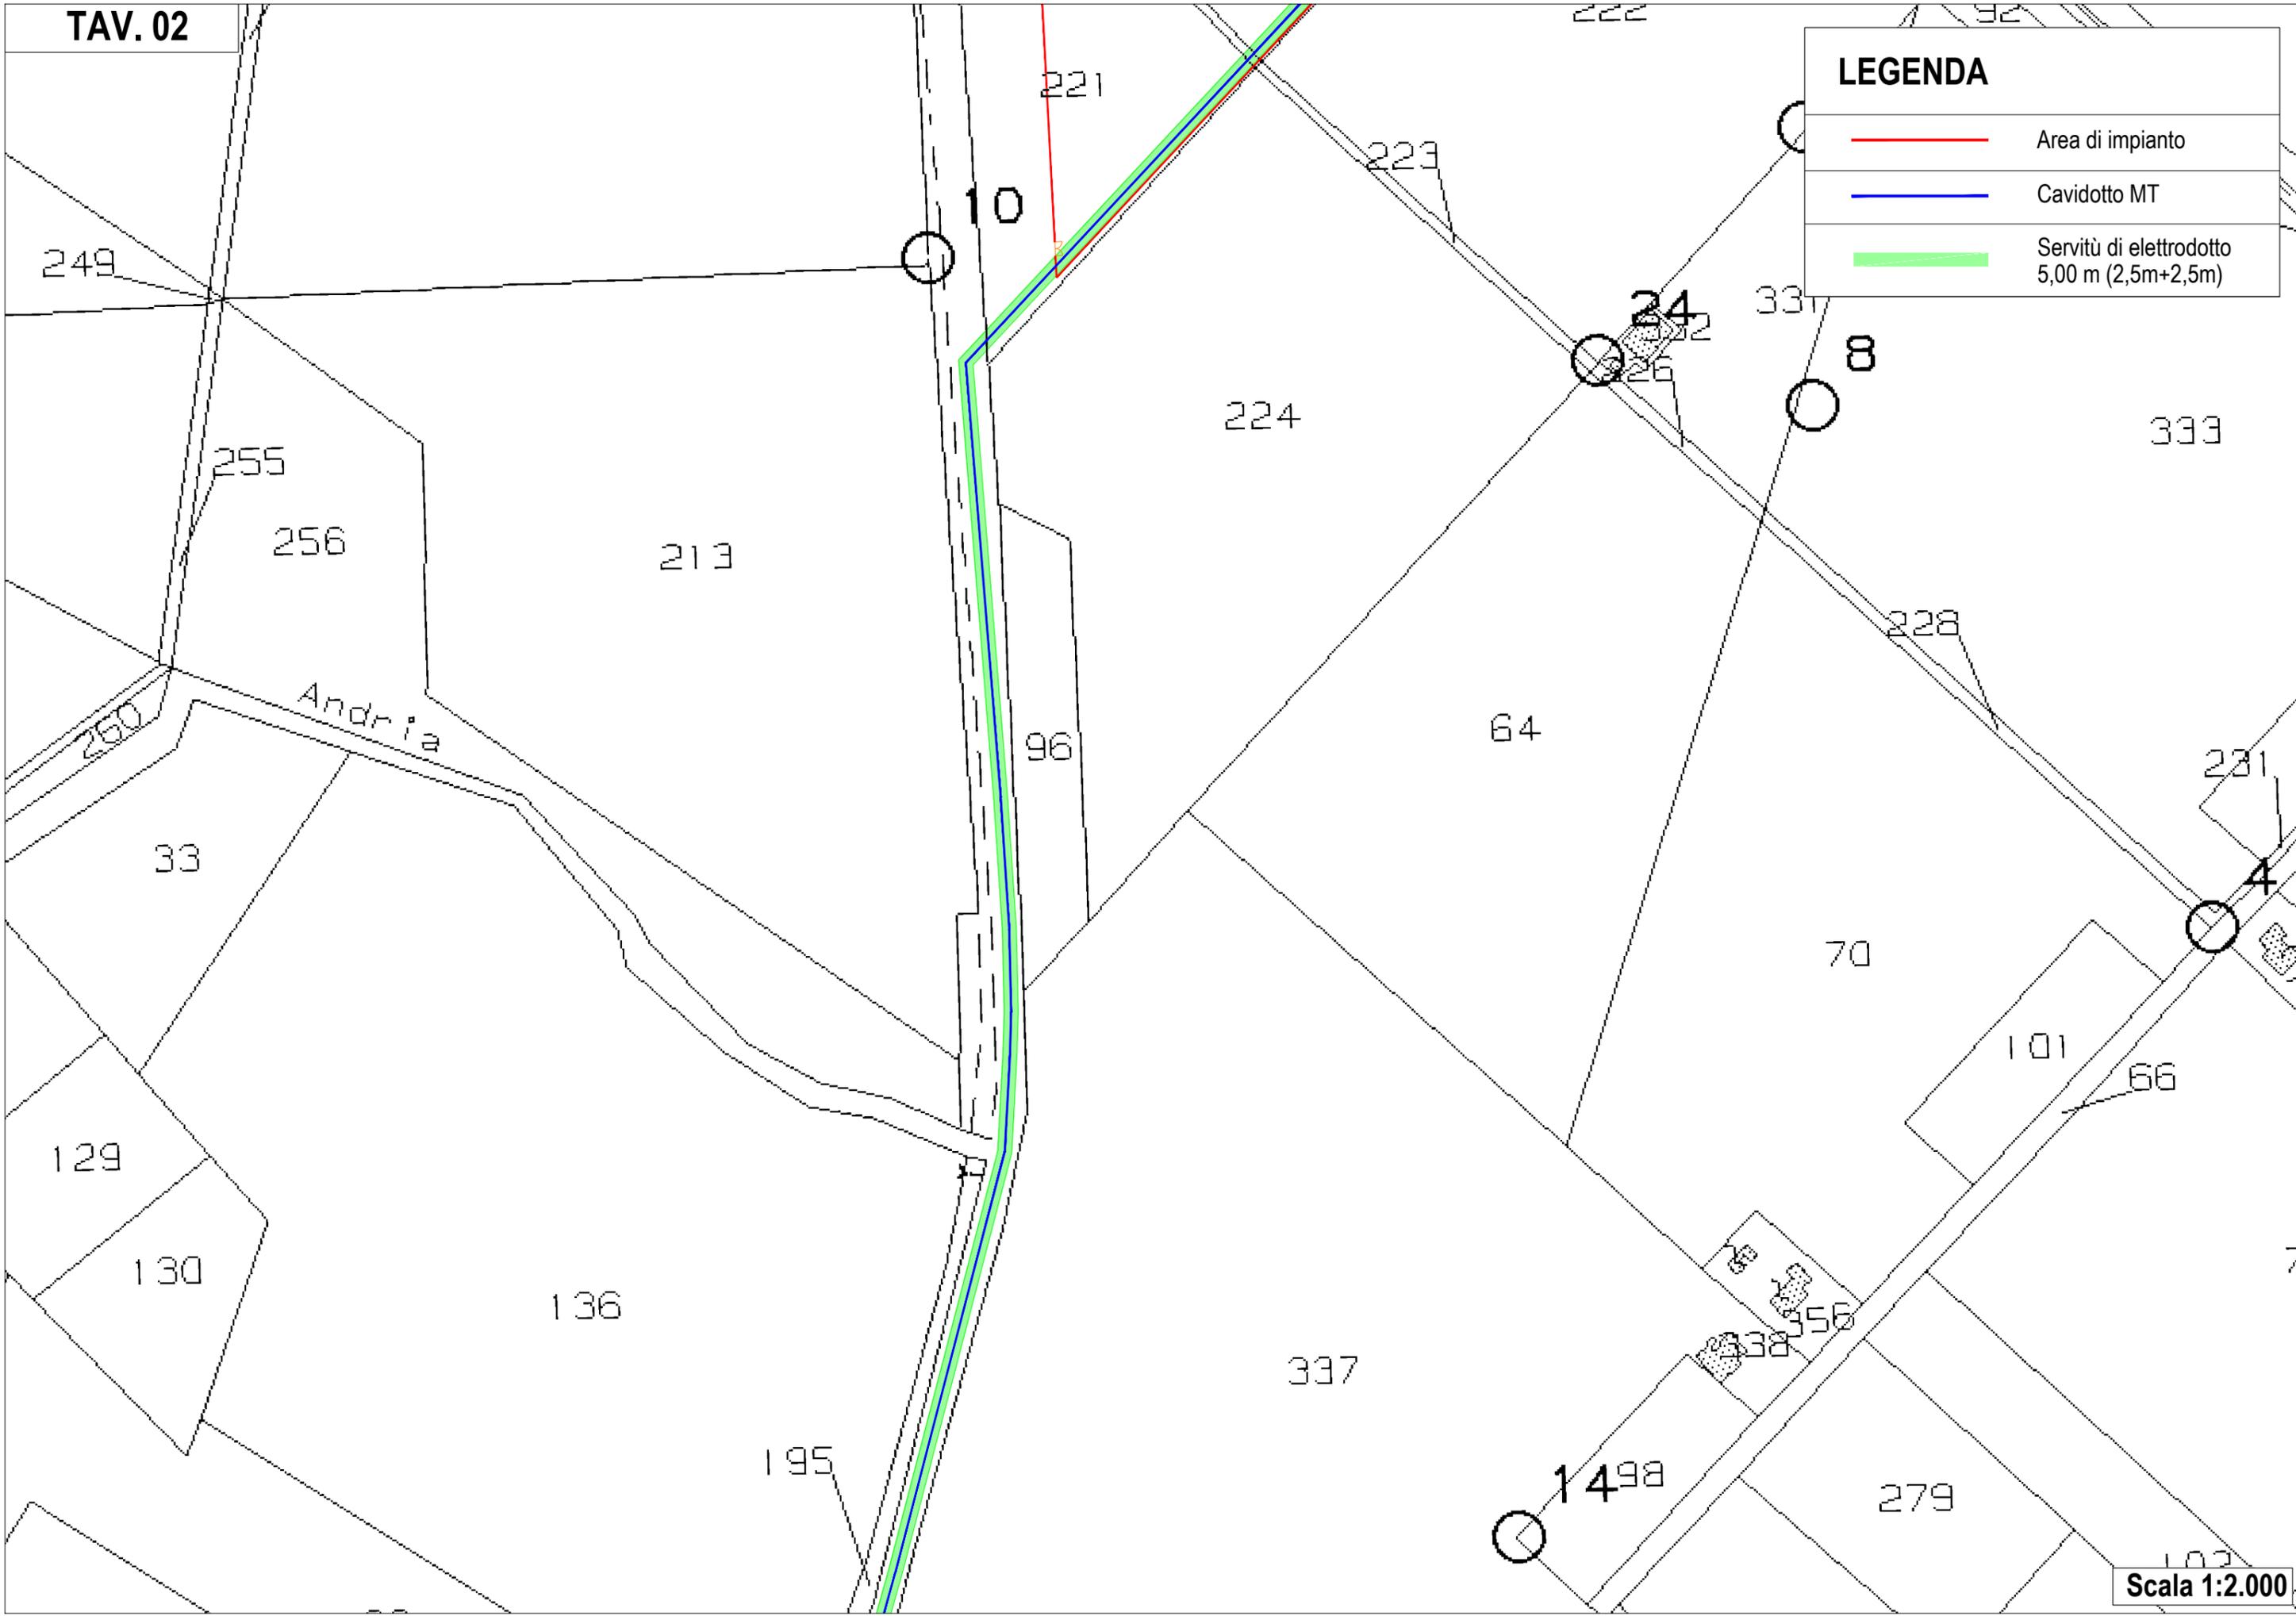

LEGENDA

- Area di impianto
- Cavidotto MT
- Servitù di elettrodotto 5,00 m (2,5m+2,5m)

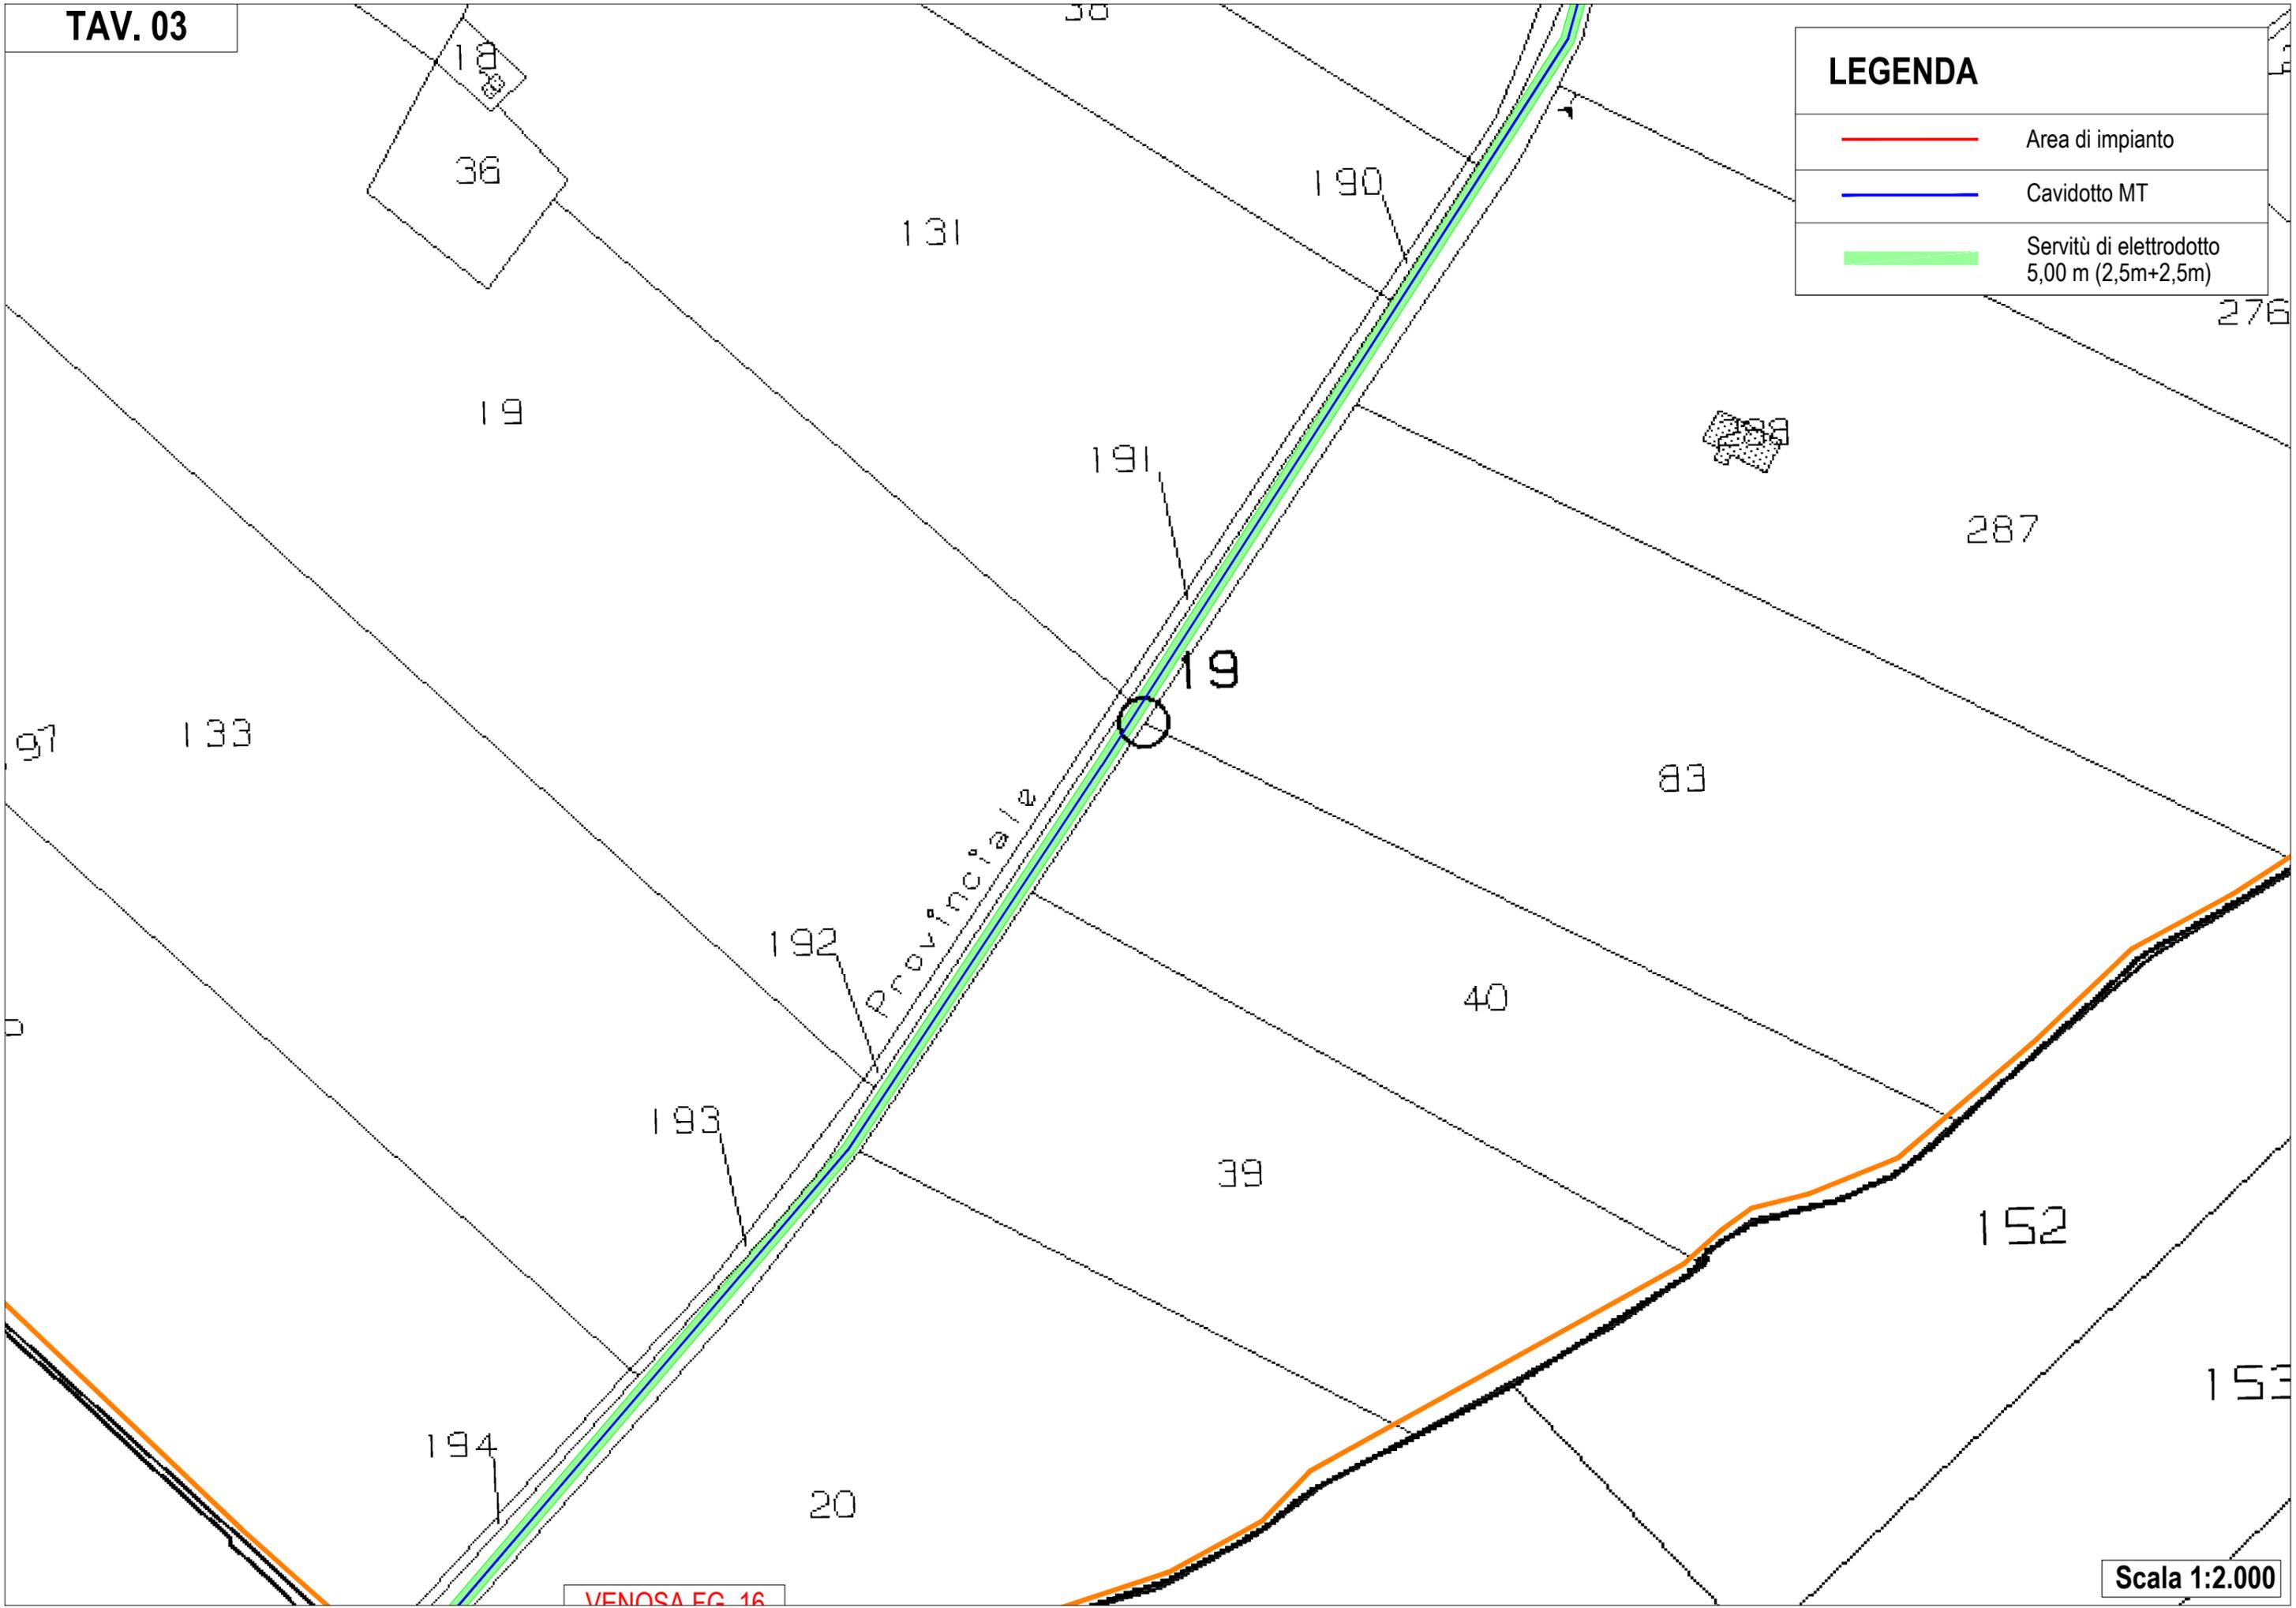


VENOSA FG. 16

VENOSA FG. 17

LEGENDA

- Area di impianto
- Cavidotto MT
- Servitù di elettrodotto 5,00 m (2,5m+2,5m)

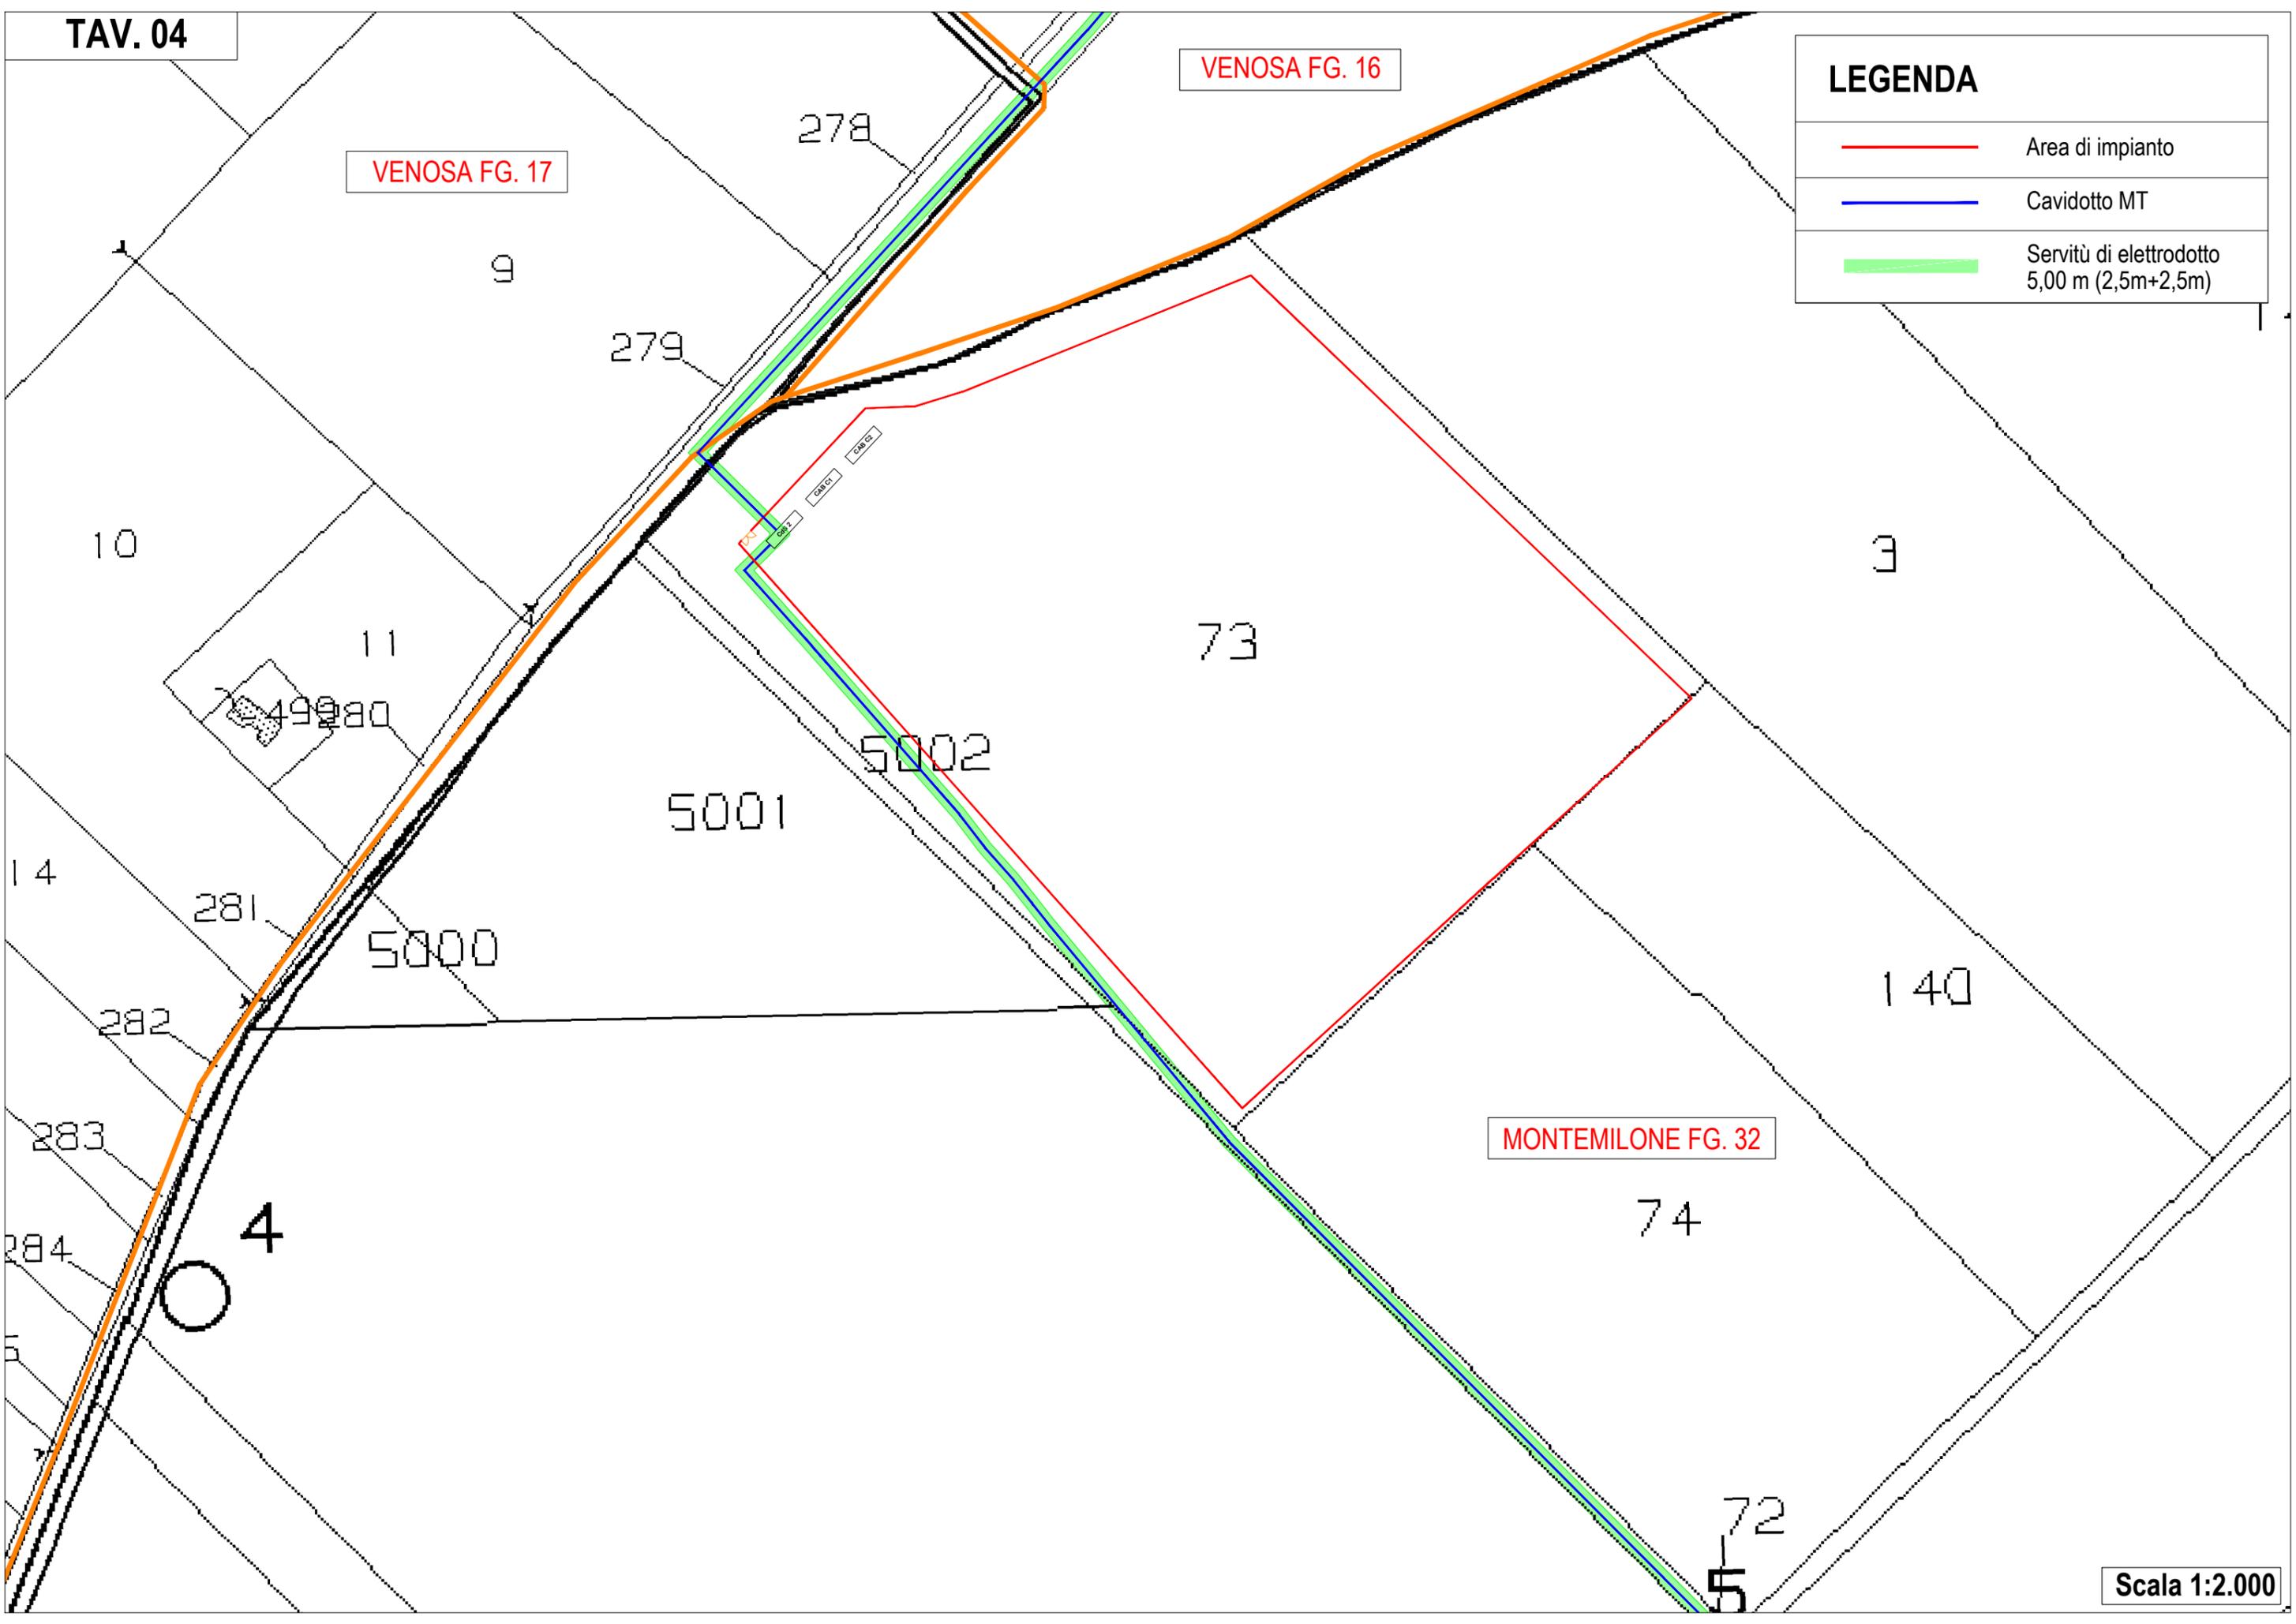

LEGENDA

-  Cavo AT
-  Cavidotto MT
-  Servitù di elettodotto 5,00 m (2,5m+2,5m)

MONTEMILONE FG. 32

Montemilone

34 155

35

57

58


36

125

49

253

8

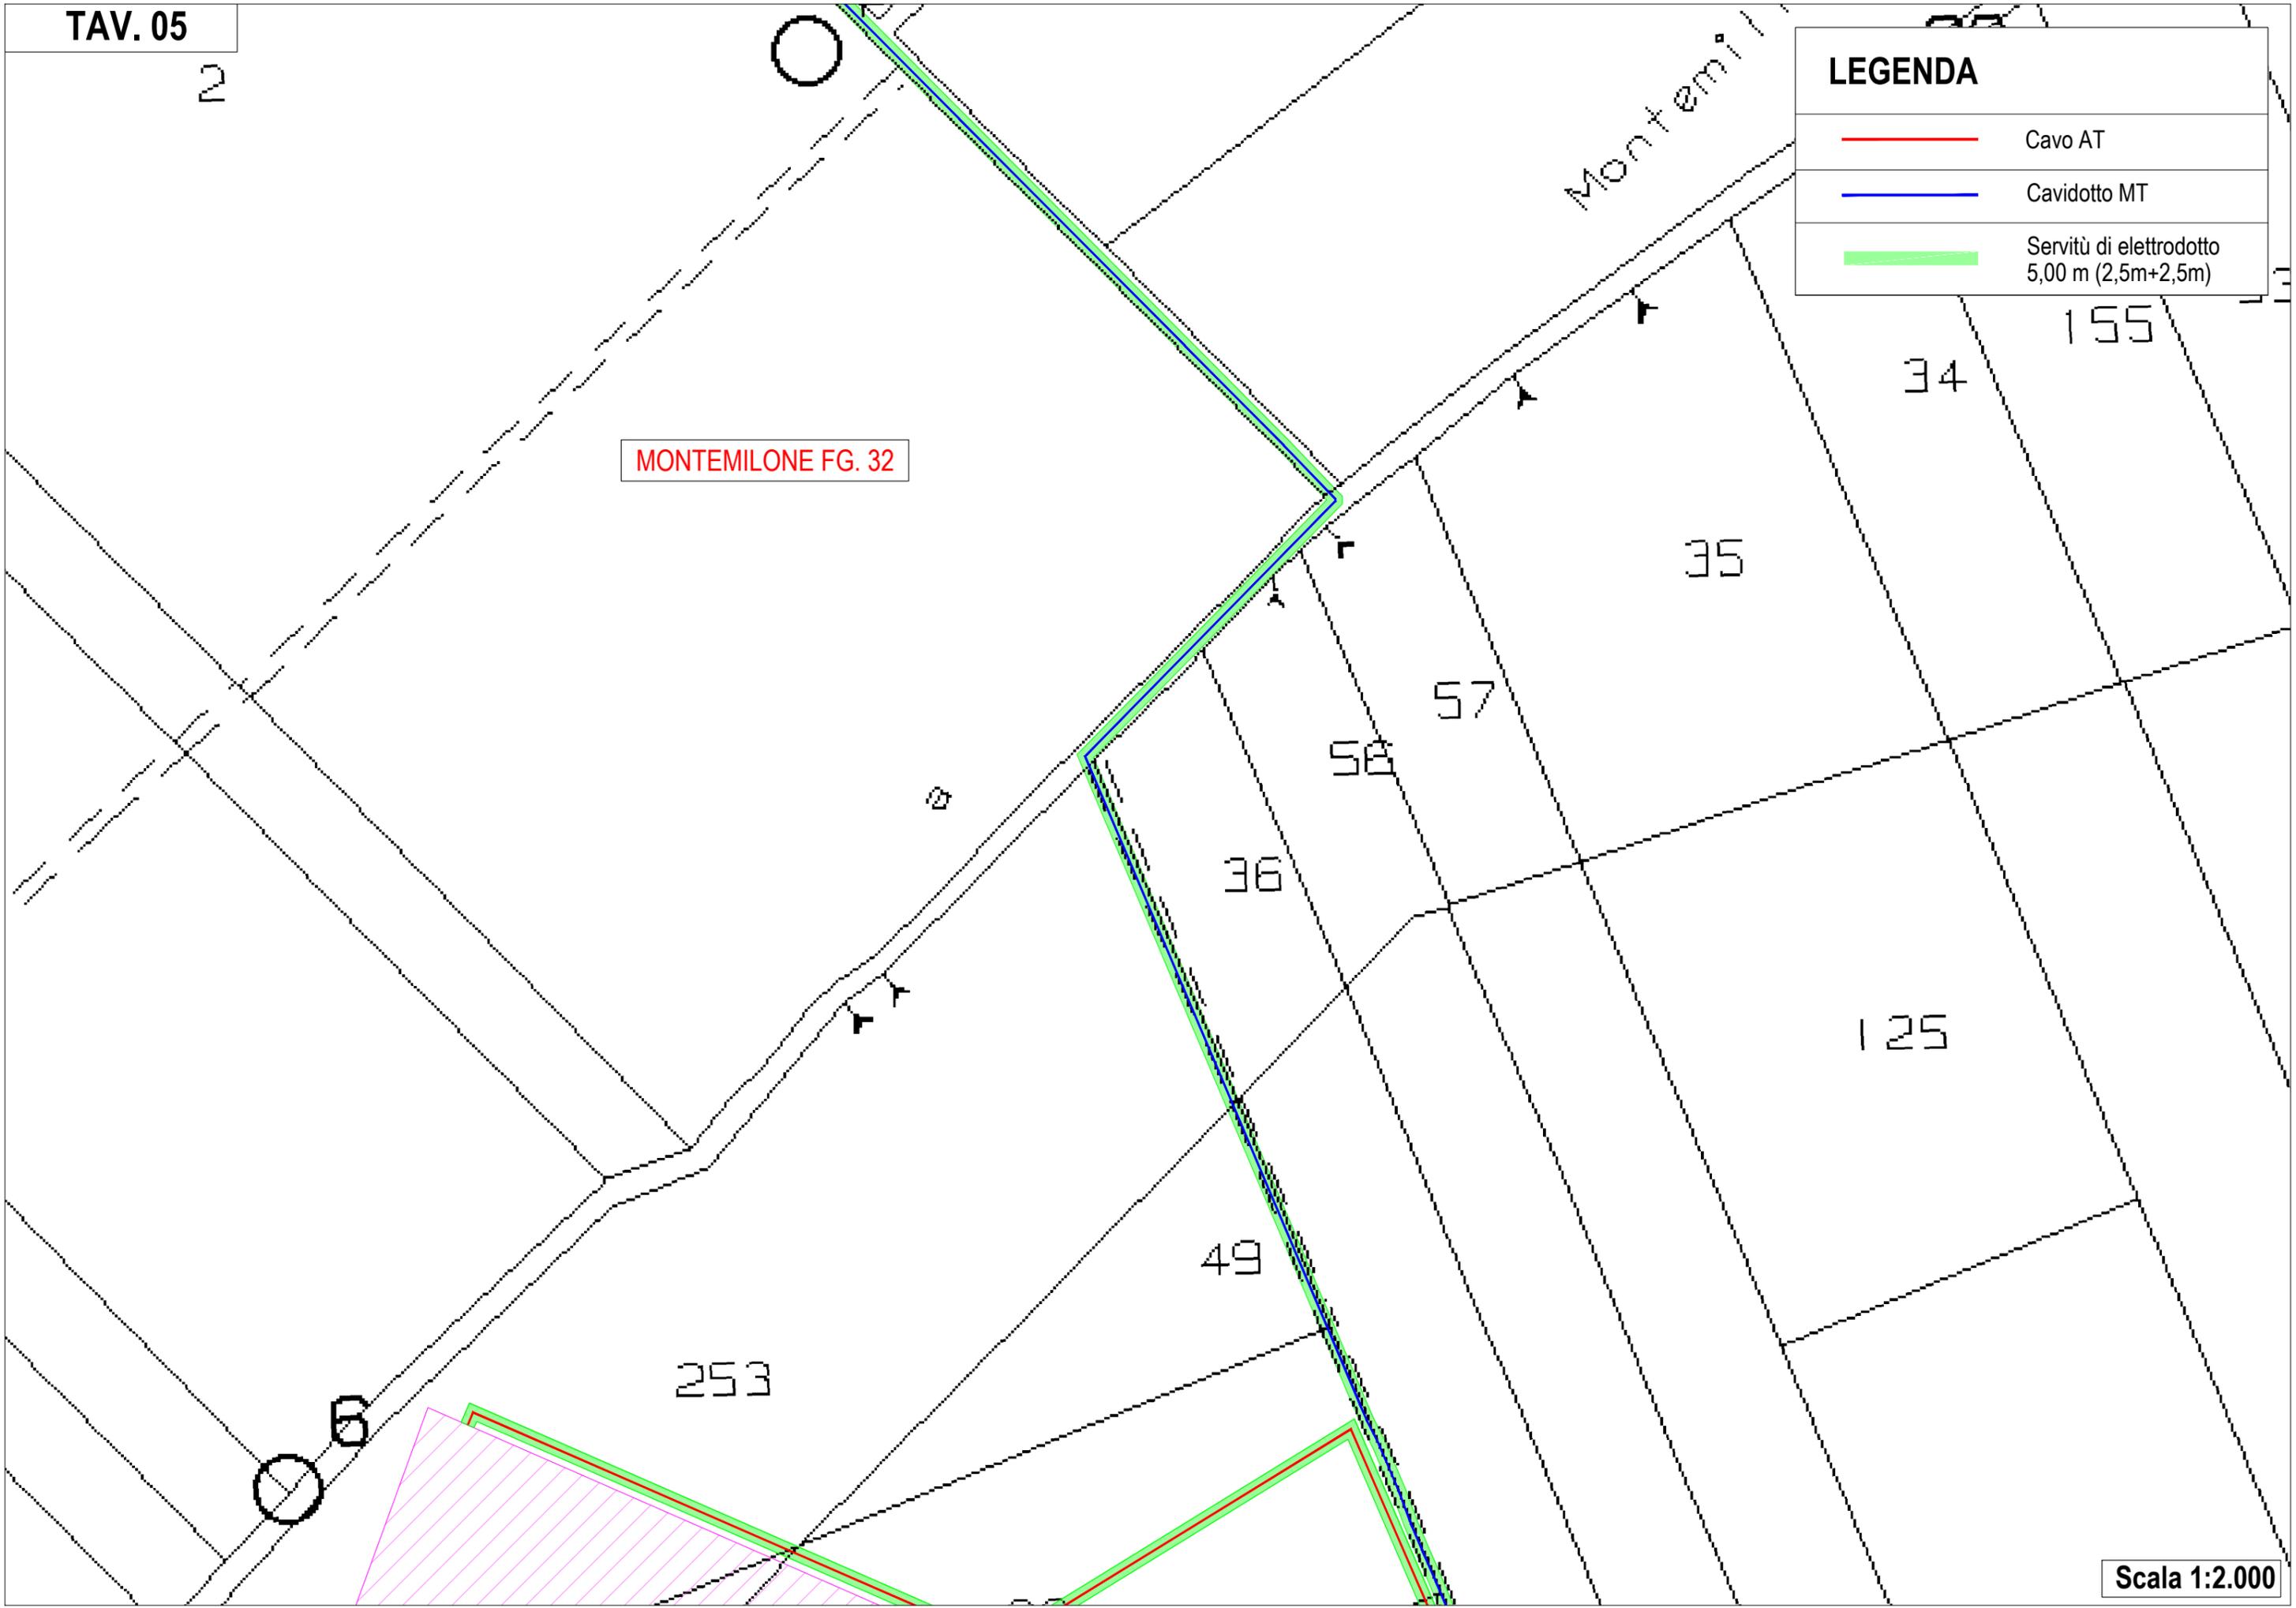


LEGENDA

- Cavo AT
- Cavidotto MT
- Servitù di elettodotto 5,00 m (2,5m+2,5m)

SE Terna

SSE

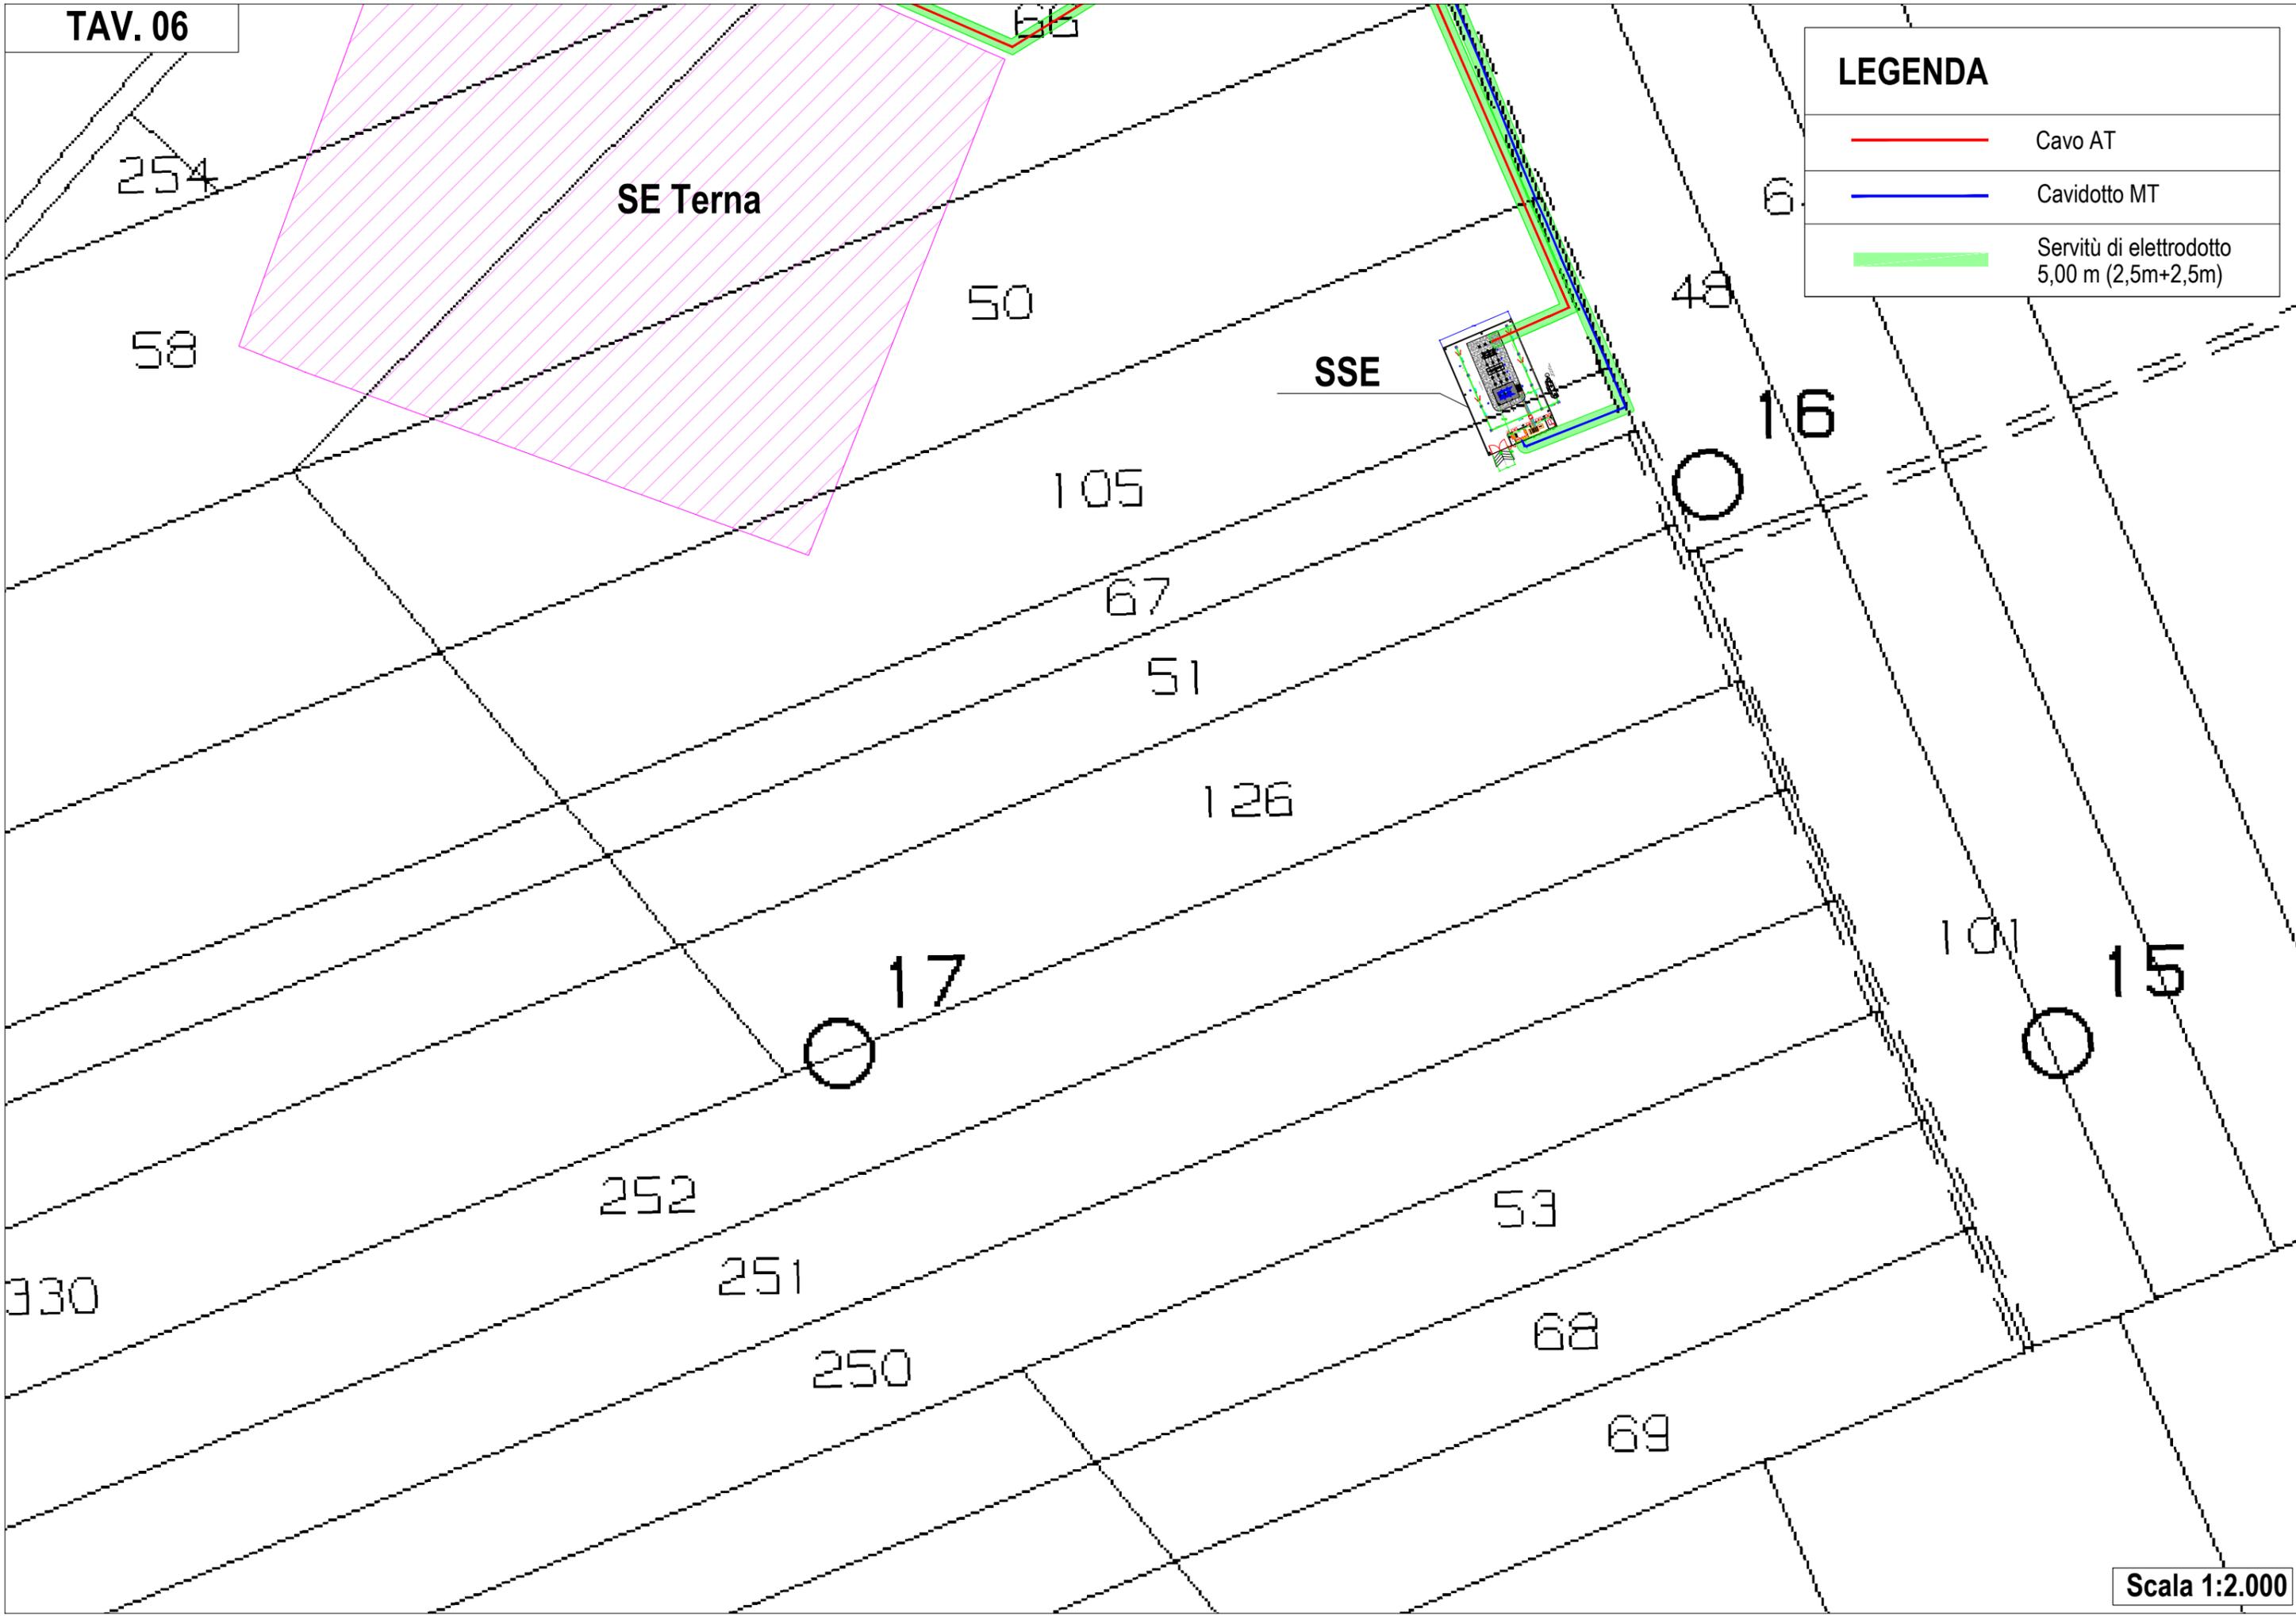

Visura attuale per soggetto

Situazione degli atti informatizzati al 21/11/2021

Dati della richiesta

Terreni siti nel comune di **VENOSA (L738)** provincia **POTENZA** - Limitata al foglio: 16



Soggetto richiesto:

CLINCO MICHELE nato a PALAZZO SAN GERVASIO (PZ) il 24/12/1942 (CF: CLNMHL42T24G261Z)

Totali immobili: di catasto terreni 10



Immobile di catasto terreni - n.1



Causali di aggiornamento ed annotazioni

> Dati identificativi

Comune di **VENOSA (L738) (PZ)**

• Foglio **16** Particella **8**

Partita: **26137**

Impianto meccanografico del 16/01/1979

Riserve: 1 - Atti di passaggio intermedi non esistenti

> Dati di classamento

Redditi: dominicale **Euro 89,90 Lire 174.072**

agrario **Euro 56,19 Lire 108.795**

Particella con qualità: **SEMINATIVO** di classe **2**

Superficie: **21.759 m²**

Impianto meccanografico del 16/01/1979

> Altre variazioni

ISTRUMENTO (ATTO PUBBLICO) del 15/02/1996 in
atti dal 31/08/1996 (n. 2050.1/1996)



Immobile di catasto terreni - n.2



Causali di aggiornamento ed annotazioni

> **Dati identificativi**

Comune di **VENOSA (L738) (PZ)**
• Foglio **16** Particella **30**
Partita: **26137**

Impianto meccanografico del 16/01/1979
Riserve: 1 - Atti di passaggio intermedi non esistenti

> **Dati di classamento**

Redditi: dominicale **Euro 36,80 Lire 71.256**
agrario **Euro 23,00 Lire 44.535**
Particella con qualità: **SEMINATIVO** di classe **2**
Superficie: **8.907 m²**

REVISIONE DI ELEMENTI CENSUARI in atti dal
17/08/1993 COME DA MODELLO 26 (n. 36258.1/1990)

> **Altre variazioni**

ISTRUMENTO (ATTO PUBBLICO) del 15/02/1996 in
atti dal 31/08/1996 (n. 2050.1/1996)



Immobile di catasto terreni - n.3



Causali di aggiornamento ed annotazioni

> **Dati identificativi**

Comune di **VENOSA (L738) (PZ)**
• Foglio **16** Particella **61**
Partita: **26137**

Impianto meccanografico del 16/01/1979
Riserve: 1 - Atti di passaggio intermedi non esistenti

> **Dati di classamento**

Redditi: dominicale **Euro 33,09 Lire 64.064**
agrario **Euro 20,68 Lire 40.040**
Particella con qualità: **SEMINATIVO** di classe **2**
Superficie: **8.008 m²**

FRAZIONAMENTO del 30/03/1994 in atti dal
20/06/1995 VRO/88 (n. 12.50/1994)

> Altre variazioni

ISTRUMENTO (ATTO PUBBLICO) del 15/02/1996 in atti dal 31/08/1996 (n. 2050.1/1996)



Immobile di catasto terreni - n.4



Causali di aggiornamento ed annotazioni

> Dati identificativi

Comune di **VENOSA (L738) (PZ)**

• Foglio **16** Particella **88**

Partita: **26137**

Impianto meccanografico del 16/01/1979

Riserve: 1 - Atti di passaggio intermedi non esistenti

> Dati di classamento

Redditi: dominicale **Euro 48,23 Lire 93.392**

agrario **Euro 30,15 Lire 58.370**

Particella con qualità: **SEMINATIVO** di classe **2**

Superficie: **11.674 m²**

REVISIONE DI ELEMENTI CENSUARI in atti dal 17/08/1993 COME DA MODELLO 26 (n. 36258.2/1990)

> Altre variazioni

ISTRUMENTO (ATTO PUBBLICO) del 15/02/1996 in atti dal 31/08/1996 (n. 2050.1/1996)

> Intestazione attuale degli immobili dal n. 1 al n. 4 - totale righe intestati: 1

> **1. CLINCO MICHELE**
(CF CLNMHL42T24G261Z)

nato a PALAZZO SAN GERVASIO (PZ)
il 24/12/1942

Diritto di: Proprieta' 1000/1000 (deriva dall'atto 1)

1. Atto del 13/12/1996 Pubblico ufficiale ZINNI Sede SPINAZZOLA (BA) Repertorio n. 6846 - UR Sede BARLETTA (BA) Registrazione n. 21 registrato in data 02/01/1997 - Voltura n. 1437.1/1997 in atti dal 24/04/1997

△ **Riserve:** 1 - Atti di passaggio intermedi non esistenti

> Totale Parziale**Catasto Terreni**

Immobili siti nel comune di VENOSA (L738)

Numero immobili: 4 Reddito dominicale: **euro 208,02** Reddito agrario: **euro 130,02** Superficie: **50.348 m²****Immobile di catasto terreni - n.5****Causali di aggiornamento ed annotazioni****> Dati identificativi**Comune di **VENOSA (L738) (PZ)**
Foglio **16** Particella **268**FRAZIONAMENTO del 30/03/1994 in atti dal
20/06/1995 VRO/88 (n. 12.53/1994)**> Dati di classamento**Particella divisa in **2** porzioni

Totali particella:

Redditi: dominicale **Euro 2,09**
agrario **Euro 1,63**Superficie: **1.386 m²****Il reddito dominicale è stato calcolato tenendo conto delle eventuali deduzioni indicate in tabella**TABELLA DI VARIAZIONE del 14/03/2007 Pratica n.
PZ0178556 in atti dal 14/03/2007 TRASMISSIONE
DATI AI SENSI DEL DECRETO 262 DEL 3 OTTOBRE
2006 (n. 71933.1/2007)

Porzione	AA	AB
Reddito dominicale	Euro 2,09	-
Reddito agrario	Euro 1,63	-
Deduzioni	-	-
Superficie m ²	900	486
Qualità	SEMINATIVO	FABB DIRUTO
Classe	3	-

> Altre variazioni

VARIAZIONE D'UFFICIO del 07/11/2017 Pratica n. PZ0162902 in atti dal 07/11/2017 VERIFICA FR (n. 37250.1/2017)

Annotazioni: VERIFICA FABBRICATI RURALI CENSITI AL CATASTO TERRENI - FABBRICATO PER IL QUALE NON E' PREVISTO AL'ACCATASTAMENTO AL CATASTO EDILIZIO URBANO

> Intestazione attuale dell'immobile n. 5 - totale righe intestati: 1

> 1. CLINCO MICHELE
(CF CLNMHL42T24G261Z)

nato a PALAZZO SAN GERVASIO (PZ)
il 24/12/1942

Diritto di: Proprieta' 1000/1000 (deriva dall'atto 1)

1. FRAZIONAMENTO del 30/03/1994 in atti dal 20/06/1995 VRO/88 (n. 12.53/1994)

> Totale Parziale

Catasto Terreni

Immobili siti nel comune di VENOSA (L738)

Numero immobili: 1 Reddito dominicale: **euro 2,09** Reddito agrario: **euro 1,63** Superficie: **1.386 m²**



Immobile di catasto terreni - n.6



Causali di aggiornamento ed annotazioni

> Dati identificativi

Comune di **VENOSA (L738) (PZ)**
Foglio **16** Particella **10**

Impianto meccanografico del 16/01/1979
Riserve: 1 - Atti di passaggio intermedi non esistenti

> Dati di classamento

Particella divisa in 2 porzioni

Totali particella:

Redditi: dominicale **Euro 69,69**agrario **Euro 44,04**Superficie: **14.461 m²****Il reddito dominicale è stato calcolato tenendo conto delle eventuali deduzioni indicate in tabella**

Porzione	AA	AB
Reddito dominicale	Euro 69,42	Euro 0,27
Reddito agrario	Euro 43,85	Euro 0,19
Deduzioni	-	-
Superficie m ²	14.150	311
Qualità	SEMINATIVO	PASCOLO
Classe	1	2

TABELLA DI VARIAZIONE del 12/06/2019 Pratica n. PZ0106057 in atti dal 10/12/2019 TRASMISSIONE DATI AGEA AI SENSI DEL DL 3.10.2006 N. 262 (n. 12352.1/2019)

Annotazioni: Variazione colturale eseguita ai sensi del DI 3.10.2006 n. 262, convertito con modificazioni nella legge 24.11.2006 n. 286 e successive modificazioni (anno 2019) - Eseguita a seguito di dichiarazione resa il 12/06/2019 all'Organismo Pagatore AGEA con la domanda AGEA.ADU.2019.0497996 (Scheda validazione/fascicolo prot. n. AGEA.CAA2033.2019.0002282)

Notifica in corso con protocollo n. 19XAGEA07/1012

**Immobile di catasto terreni - n.7****Causali di aggiornamento ed annotazioni****> Dati identificativi**Comune di **VENOSA (L738) (PZ)**
Foglio **16** Particella **265**

FRAZIONAMENTO del 30/03/1994 in atti dal 20/06/1995 VRO/88 (n. 12.50/1994)

> Dati di classamento

Particella divisa in 2 porzioni

Totali particella:

Redditi: dominicale **Euro 2,79**agrario **Euro 2,17**Superficie: **1.712 m²****Il reddito dominicale è stato calcolato tenendo conto delle eventuali deduzioni indicate in tabella**

TABELLA DI VARIAZIONE del 14/03/2007 Pratica n. PZ0178555 in atti dal 14/03/2007 TRASMISSIONE DATI AI SENSI DEL DECRETO 262 DEL 3 OTTOBRE 2006 (n. 71932.1/2007)

Porzione	AA	AB
Reddito dominicale	Euro 2,79	-
Reddito agrario	Euro 2,17	-
Deduzioni	-	-
Superficie m ²	1.200	512
Qualità	SEMINATIVO	FABB DIRUTO
Classe	3	-

> Altre variazioni

VARIAZIONE D'UFFICIO del 07/11/2017 Pratica n. PZ0162898 in atti dal 07/11/2017 VERIFICA FR (n. 37248.1/2017)

Annotazioni: VERIFICA FABBRICATI RURALI CENSITI AL CATASTO TERRENI - FABBRICATO PER IL QUALE NON E' PREVISTO AL'ACCATASTAMENTO AL CATASTO EDILIZIO URBANO

> Intestazione attuale degli immobili dal n. 6 al n. 7 - totale righe intestati: 1**> 1. CLINCO MICHELE
(CF CLNMHL42T24G261Z)**

nato a PALAZZO SAN GERVASIO (PZ)
il 24/12/1942

Diritto di: Proprieta' 1000/1000 (deriva dall'atto 1)

1. Atto del 13/12/1996 Pubblico ufficiale ZINNI Sede SPINAZZOLA (BA) Repertorio n. 6846 - UR Sede BARLETTA (BA) Registrazione n. 21 registrato in data 02/01/1997 - Voltura n. 1437.1/1997 in atti dal 24/04/1997

> Totale Parziale**Catasto Terreni**

Immobili siti nel comune di VENOSA (L738)

Numero immobili: 2 Reddito dominicale: **euro 72,48** Reddito agrario: **euro 46,21** Superficie: **16.173 m²**



Immobile di catasto terreni - n.8



Causali di aggiornamento ed annotazioni

> Dati identificativi

Comune di **VENOSA (L738) (PZ)**

• Foglio **16** Particella **47**

Partita: **14935**

Impianto meccanografico del 16/01/1979

> Dati di classamento

Redditi: dominicale **Euro 85,02 Lire 164.616**

agrario **Euro 53,14 Lire 102.885**

Particella con qualità: **SEMINATIVO** di classe **2**

Superficie: **20.577 m²**

Impianto meccanografico del 16/01/1979



Immobile di catasto terreni - n.9



Causali di aggiornamento ed annotazioni

> Dati identificativi

Comune di **VENOSA (L738) (PZ)**

• Foglio **16** Particella **76**

Partita: **26137**

Impianto meccanografico del 16/01/1979

> Dati di classamento

Redditi: dominicale **Euro 134,53 Lire 260.488**

agrario **Euro 84,08 Lire 162.805**

Particella con qualità: **SEMINATIVO** di classe **2**

Superficie: **32.561 m²**

FRAZIONAMENTO del 30/03/1994 in atti dal
20/06/1995 VRO/88 (n. 12.53/1994)



Immobile di catasto terreni - n.10



Causali di aggiornamento ed annotazioni

> Dati identificativi

Comune di **VENOSA (L738) (PZ)**

• Foglio **16** Particella **95**

Partita: **26137**

Impianto meccanografico del 16/01/1979

> Dati di classamento

Redditi: dominicale **Euro 36,09 Lire 69.880**

agrario **Euro 22,56 Lire 43.675**

Particella con qualità: **SEMINATIVO** di classe **2**

Superficie: **8.735 m²**

REVISIONE DI ELEMENTI CENSUARI in atti dal
17/08/1993 COME DA MODELLO 26 (n. 36258.3/1990)

> Intestazione attuale degli immobili dal n. 8 al n. 10 - totale righe intestati: 1

> 1. CLINCO MICHELE (CF CLNMHL42T24G261Z)

nato a PALAZZO SAN GERVASIO (PZ)
il 24/12/1942

Diritto di: Proprieta' 1000/1000 (deriva dall'atto 1)

1. Atto del 21/01/1993 Pubblico ufficiale NOT.M.M.DI
ADDEA Sede PALAZZO SAN GERVASIO (PZ)
Repertorio n. 2212 - AP Sede VENOSA (PZ)
Registrazione n. 39 registrato in data 01/02/1993 -
Voltura n. 1004.1/1993 in atti dal 20/06/1995

> Totale Parziale

Catasto Terreni

Immobili siti nel comune di VENOSA (L738)

Numero immobili: **3** Reddito dominicale: **euro 255,64** Reddito agrario: **euro 159,78** Superficie: **61.873 m²**

> **Totale generale**

Catasto Terreni

Totale immobili: **10** Reddito dominicale: **euro 538,23** Reddito agrario: **euro 337,64** Superficie: **129.780 m²**

Visura telematica

Tributi speciali: Euro 0,90

Catasto terreni
Visura attuale per immobile
Situazione degli atti informatizzati al 21/11/2021



Immobile di catasto terreni



Causali di aggiornamento ed annotazioni

Informazioni riportate negli atti del catasto al 21/11/2021

Dati identificativi: Comune di **MONTEMILONE (F568) (PZ)**
Foglio **32** Particella **50**

Classamento:

Particella divisa in **2** porzioni

Totali particella:

Redditi: dominicale **Euro 389,07**

agrario **Euro 156,05**

Superficie: **33.837** m²

Il reddito dominicale è stato calcolato tenendo conto delle eventuali deduzioni indicate in tabella

Porzione	AA	AB
Reddito dominicale	Euro 373,75	Euro 15,32
Reddito agrario	Euro 146,25	Euro 9,80
Deduzioni	-	-
Superficie m ²	31.464	2.373
Qualità	SEMIN IRRIG	SEMINATIVO
Classe	U	1

Ultimo atto di aggiornamento: TABELLA DI VARIAZIONE del 15/05/2013 Pratica n. PZ0190914 in atti dal 10/12/2013 TRASMISSIONE DATI AGEA AI SENSI DEL DL 3.10.2006 N.262 (n. 13610.1/2013)

Annotazioni: VARIAZIONE COLTURALE ESEGUITA AI SENSI DEL DL 3.10.2006 N. 262, CONVERTITO CON MODIFICAZIONI NELLA LEGGE 24.11.2006 N. 286 E SUCCESSIVE MODIFICAZIONI (ANNO 2013)
PORZIONE AA: CLASSAMENTO PER PARIFICAZIONE CON LA QUALITA` 18 - ORTO IRRIG , CLASSE UNICA

> **Dati identificativi**

Comune di **MONTEMILONE (F568) (PZ)**
Foglio **32** Particella **50**

Impianto meccanografico del 06/01/1979

> **Dati di classamento**

Particella divisa in **2** porzioni

Totali particella:

Redditi: dominicale **Euro 389,07**

agrario **Euro 156,05**

Superficie: **33.837** m²

Il reddito dominicale è stato calcolato tenendo conto delle eventuali deduzioni indicate in tabella

Porzione	AA	AB
Reddito dominicale	Euro 373,75	Euro 15,32
Reddito agrario	Euro 146,25	Euro 9,80
Deduzioni	-	-
Superficie m ²	31.464	2.373
Qualità	SEMIN IRRIG	SEMINATIVO
Classe	U	1

TABELLA DI VARIAZIONE del 15/05/2013 Pratica n. PZ0190914 in atti dal 10/12/2013 TRASMISSIONE DATI AGEA AI SENSI DEL DL 3.10.2006 N.262 (n. 13610.1/2013)

Annotazioni: VARIAZIONE CULTURALE ESEGUITA AI SENSI DEL DL 3.10.2006 N. 262, CONVERTITO CON MODIFICAZIONI NELLA LEGGE 24.11.2006 N. 286 E SUCCESSIVE MODIFICAZIONI (ANNO 2013) PORZIONE AA: CLASSAMENTO PER PARIFICAZIONE CON LA QUALITÀ 18 - ORTO IRRIG , CLASSE UNICA

Notifica in corso con protocollo n. 13XAGEA07/1012

> **Intestazione attuale dell'immobile - totale intestati: 1**

> **1. LA ROCCA DOMENICO ANTONIO (CF LRCDNC51B06E493F)**

nato a LAVELLO (PZ) il 06/02/1951

Diritto di: Proprietà per 1000/1000 in regime di comunione dei beni (deriva dall'atto 1)

1. RETTIFICA DI INTESTAZIONE ALL'ATTUALITÀ del 25/11/1992 - CC. 22161593 - IST.16424/2020 Voltura n. 2663.1/2020 - Pratica n. PZ0016428 in atti dal 10/03/2020

Visura telematica

Tributi speciali: Euro 0,90

Catasto terreni
Visura attuale per immobile
Situazione degli atti informatizzati al 21/11/2021



Immobile di catasto terreni



Causali di aggiornamento ed annotazioni

Informazioni riportate negli atti del catasto al 21/11/2021

Dati identificativi: Comune di **MONTEMILONE (F568) (PZ)**
Foglio **32** Particella **66**

Classamento:

Redditi: dominicale **Euro 216,56**
agrario **Euro 138,60**

Particella con qualità: **SEMINATIVO** di classe 1
Superficie: **33.545 m²**

Ultimo atto di aggiornamento: TABELLA DI VARIAZIONE del 05/02/2015 Pratica n. PZ0018976 in atti dal 05/02/2015 (n. 293.1/2015)

Annotazioni: VARIAZIONE DI QUALITA` SU DICHIARAZIONE DI PARTE

> **Dati identificativi**

Comune di **MONTEMILONE (F568) (PZ)**
Foglio **32** Particella **66**

Impianto meccanografico del 06/01/1979

> **Dati di classamento**

Redditi: dominicale **Euro 216,56**
agrario **Euro 138,60**
Particella con qualità: **SEMINATIVO** di classe 1
Superficie: **33.545 m²**

TABELLA DI VARIAZIONE del 05/02/2015 Pratica n. PZ0018976 in atti dal 05/02/2015 (n. 293.1/2015)

Annotazioni: VARIAZIONE DI QUALITA` SU DICHIARAZIONE DI PARTE

> **Intestazione attuale dell'immobile - totale intestati: 1**

> **1. MANELLA MAURO**
(CF MNLMRA61T10A662J)
nato a BARI (BA) il 10/12/1961
Diritto di: Proprieta' per 1/1 in regime di separazione dei beni (deriva dall'atto 1)

1. Atto del 08/10/2007 Pubblico ufficiale CARRETTA MARIA Sede RIONERO IN VULTURE (PZ) Repertorio n. 17781 - DONAZIONE ACCETTATA Nota presentata con Modello Unico n. 12979.1/2007 Reparto PI di POTENZA in atti dal 17/10/2007



Direzione Provinciale di Potenza
Ufficio Provinciale - Territorio
Servizi Catastali

Data: 21/11/2021
Ora: 15:31:20
Numero Pratica: T22165/2021
Pag: 2 - Fine

Tributi speciali: Euro 0,90

Catasto terreni
Visura attuale per immobile
Situazione degli atti informatizzati al 21/11/2021

**Immobile di catasto terreni****Causali di aggiornamento ed annotazioni****Informazioni riportate negli atti del catasto al 21/11/2021****Dati identificativi:** Comune di **MONTEMILONE (F568) (PZ)**
Foglio **32** Particella **67****Classamento:**Particella divisa in **2** porzioni

Totali particella:

Redditi: dominicale **Euro 107,88**agrario **Euro 43,76**Superficie: **9.520 m²****Il reddito dominicale è stato calcolato tenendo conto delle eventuali deduzioni indicate in tabella**

Porzione	AA	AB
Reddito dominicale	Euro 101,70	Euro 6,18
Reddito agrario	Euro 39,80	Euro 3,96
Deduzioni	-	-
Superficie m ²	8.562	958
Qualità	SEMIN IRRIG	SEMINATIVO
Classe	U	1

Ultimo atto di aggiornamento: TABELLA DI VARIAZIONE del 15/05/2013 Pratica n. PZ0190915 in atti dal 10/12/2013 TRASMISSIONE DATI AGEA AI SENSI DEL DL 3.10.2006 N.262 (n. 13611.1/2013)**Annotazioni:** VARIAZIONE CULTURALE ESEGUITA AI SENSI DEL DL 3.10.2006 N. 262, CONVERTITO CON MODIFICAZIONI NELLA LEGGE 24.11.2006 N. 286 E SUCCESSIVE MODIFICAZIONI (ANNO 2013)
PORZIONE AA: CLASSAMENTO PER PARIFICAZIONE CON LA QUALITA` 18 - ORTO IRRIG , CLASSE UNICA

> **Dati identificativi**

Comune di **MONTEMILONE (F568) (PZ)**
Foglio **32** Particella **67**

Impianto meccanografico del 06/01/1979

> **Dati di classamento**

Particella divisa in **2** porzioni

Totali particella:

Redditi: dominicale **Euro 107,88**

agrario **Euro 43,76**

Superficie: **9.520** m²

Il reddito dominicale è stato calcolato tenendo conto delle eventuali deduzioni indicate in tabella

Porzione	AA	AB
Reddito dominicale	Euro 101,70	Euro 6,18
Reddito agrario	Euro 39,80	Euro 3,96
Deduzioni	-	-
Superficie m ²	8.562	958
Qualità	SEMIN IRRIG	SEMINATIVO
Classe	U	1

TABELLA DI VARIAZIONE del 15/05/2013 Pratica n. PZ0190915 in atti dal 10/12/2013 TRASMISSIONE DATI AGEA AI SENSI DEL DL 3.10.2006 N.262 (n. 13611.1/2013)

Annotazioni: VARIAZIONE CULTURALE ESEGUITA AI SENSI DEL DL 3.10.2006 N. 262, CONVERTITO CON MODIFICAZIONI NELLA LEGGE 24.11.2006 N. 286 E SUCCESSIVE MODIFICAZIONI (ANNO 2013) PORZIONE AA: CLASSAMENTO PER PARIFICAZIONE CON LA QUALITÀ 18 - ORTO IRRIG, CLASSE UNICA

Notifica in corso con protocollo n. 13XAGEA07/1012

> **Intestazione attuale dell'immobile - totale intestati: 1**

> **1. GLIONNA MAURO
(CF GLNMRA66H19D643Z)**

nato a FOGGIA (FG) il 19/06/1966

Diritto di: Proprietà per 1000/1000 (deriva dall'atto 1)

1. Atto del 06/07/1989 Pubblico ufficiale DI MARTINO Sede RIONERO IN VULTURE (PZ) Repertorio n. 5737 - UR Sede MELFI (PZ) Registrazione n. 794 registrato in data 20/07/1989 - Voltura n. 3342.1/1992 in atti dal 27/06/1992

Visura telematica

Tributi speciali: Euro 0,90

Catasto terreni
Visura attuale per immobile
Situazione degli atti informatizzati al 21/11/2021



Immobile di catasto terreni



Causali di aggiornamento ed annotazioni

Informazioni riportate negli atti del catasto al 21/11/2021

Dati identificativi: Comune di **MONTEMILONE (F568) (PZ)**
Foglio **32** Particella **73**

Classamento:

Redditi: dominicale **Euro 395,48 Lire 765.750**
agrario **Euro 253,11 Lire 490.080**

Particella con qualità: **SEMINATIVO** di classe **1**

Superficie: **61.260 m²**

Ultimo atto di aggiornamento: Impianto meccanografico del 06/01/1979

> **Dati identificativi**

Comune di **MONTEMILONE (F568) (PZ)**
Foglio **32** Particella **73**
Partita: **4859**

Impianto meccanografico del 06/01/1979

> **Dati di classamento**

Redditi: dominicale **Euro 395,48 Lire 765.750**
agrario **Euro 253,11 Lire 490.080**
Particella con qualità: **SEMINATIVO** di classe **1**
Superficie: **61.260 m²**

Impianto meccanografico del 06/01/1979

> **Intestazione attuale dell'immobile - totale intestati: 1**

> **1. LANCELLOTTI ARMANDO**
(CF LNCRND95P21F104D)
nato a MELFI (PZ) il 21/09/1995
Diritto di: Proprietà per 1/1 (deriva dall'atto 1)

1. Atto del 29/04/2019 Pubblico ufficiale CARRETTA FRANCESCO Sede LAVELLO (PZ) Repertorio n. 50932 - COMPRAVENDITA Nota presentata con Modello Unico n. 5128.1/2019 Reparto PI di POTENZA in atti dal 02/05/2019



Direzione Provinciale di Potenza
Ufficio Provinciale - Territorio
Servizi Catastali

Data: 21/11/2021
Ora: 15:28:40
Numero Pratica: T22033/2021
Pag: 2 - Fine

Tributi speciali: Euro 0,90

Catasto terreni
Visura attuale per immobile
Situazione degli atti informatizzati al 21/11/2021



Immobile di catasto terreni



Causali di aggiornamento ed annotazioni

Informazioni riportate negli atti del catasto al 21/11/2021

Dati identificativi: Comune di **MONTEMILONE (F568) (PZ)**

Foglio **32** Particella **105**

Classamento:

Redditi: dominicale **Euro 320,65**

agrario **Euro 125,47**

Particella con qualità: **SEMIN IRRIG** di classe **U**

Superficie: **26.994 m²**

Ultimo atto di aggiornamento: TABELLA DI VARIAZIONE del 15/05/2013 Pratica n. PZ0190917 in atti dal 10/12/2013 TRASMISSIONE DATI AGEA AI SENSI DEL DL 3.10.2006 N.262 (n. 13613.1/2013)

Annotazioni: VARIAZIONE CULTURALE ESEGUITA AI SENSI DEL DL 3.10.2006 N. 262, CONVERTITO CON MODIFICAZIONI NELLA LEGGE 24.11.2006 N. 286 E SUCCESSIVE MODIFICAZIONI (ANNO 2013) - CLASSAMENTO PER PARIFICAZIONE CON LA QUALITA` 18 - ORTO IRRIG , CLASSE UNICA

> **Dati identificativi**

Comune di **MONTEMILONE (F568) (PZ)**

Foglio **32** Particella **105**

Impianto meccanografico del 06/01/1979

> **Dati di classamento**

Redditi: dominicale **Euro 320,65**

agrario **Euro 125,47**

Particella con qualità: **SEMIN IRRIG** di classe **U**

Superficie: **26.994 m²**

TABELLA DI VARIAZIONE del 15/05/2013 Pratica n. PZ0190917 in atti dal 10/12/2013 TRASMISSIONE DATI AGEA AI SENSI DEL DL 3.10.2006 N.262 (n. 13613.1/2013)

Annotazioni: VARIAZIONE CULTURALE ESEGUITA AI SENSI DEL DL 3.10.2006 N. 262, CONVERTITO CON MODIFICAZIONI NELLA LEGGE 24.11.2006 N. 286 E SUCCESSIVE MODIFICAZIONI (ANNO 2013) - CLASSAMENTO PER PARIFICAZIONE CON LA QUALITA` 18 - ORTO IRRIG , CLASSE UNICA

Notifica in corso con protocollo n. 13XAGEA07/1012

> Intestazione attuale dell'immobile - totale intestati: 1

> 1. GLIONNA MAURO
(CF GLNMRA66H19D643Z)

nato a FOGGIA (FG) il 19/06/1966

Diritto di: Proprieta' per 1000/1000 (deriva dall'atto
1)

1. Atto del 06/07/1989 Pubblico ufficiale DI MARTINO
Sede RIONERO IN VULTURE (PZ) Repertorio n. 5737 -
UR Sede MELFI (PZ) Registrazione n. 794 registrato
in data 20/07/1989 - Voltura n. 3342.1/1992 in atti dal
27/06/1992

Visura telematica

Tributi speciali: Euro 0,90

Visura attuale per soggetto

Situazione degli atti informatizzati al 21/11/2021

Dati della richiesta

Terreni siti nel comune di **MONTEMILONE (F568)** provincia **POTENZA** - Limitata al foglio: 32



Soggetto richiesto:

ROBBE SAVINA; DI MAURO MAR PETRARULO nata a **LAVELLO (PZ)**

Totali immobili: di catasto terreni 2



Immobile di catasto terreni - n.1



Causali di aggiornamento ed annotazioni

> Dati identificativi

Comune di **MONTEMILONE (F568) (PZ)**

• Foglio **32** Particella **253**

FRAZIONAMENTO del 27/09/2000 Pratica n. 52493 in
atti dal 27/09/2000 (n. 2642.1/2000)

> Dati di classamento

Redditi: dominicale **Euro 318,65**
agrario **Euro 203,94**

Particella con qualità: **SEMINATIVO** di classe 1
Superficie: **49.360 m²**

TABELLA DI VARIAZIONE del 09/02/2015 Pratica n.
PZ0019863 in atti dal 09/02/2015 (n. 339.1/2015)

Annotazioni: VARIAZIONE DI QUALITA' SU
DICHIARAZIONE DI PARTE

> Intestazione attuale dell'immobile n. 1 - totale righe intestati: 1

> **1. ROBBE SAVINA DI MAURO MAR
PETRARULO**

nata a **LAVELLO (PZ)**0

Diritto di: Proprieta' 1000/1000 (deriva dall'atto 1)

1. **FRAZIONAMENTO** del 27/09/2000 Pratica n. 52493
in atti dal 27/09/2000 (n. 2642.1/2000)

> **Totale Parziale**

Catasto Terreni

Immobili siti nel comune di MONTEMILONE (F568)

Numero immobili: 1 Reddito dominicale: **euro 318,65** Reddito agrario: **euro 203,94** Superficie: **49.360 m²**



Immobile di catasto terreni - n.2



Causali di aggiornamento ed annotazioni

> **Dati identificativi**

Comune di **MONTEMILONE (F568) (PZ)**

• Foglio **32** Particella **49**

Impianto meccanografico del 06/01/1979

> **Dati di classamento**

Redditi: dominicale **Euro 56,07**
agrario **Euro 35,89**

Particella con qualità: **SEMINATIVO** di classe 1

Superficie: **8.686 m²**

TABELLA DI VARIAZIONE del 09/02/2015 Pratica n. PZ0019863 in atti dal 09/02/2015 (n. 339.1/2015)

Annotazioni: VARIAZIONE DI QUALITA` SU DICHIARAZIONE DI PARTE

> **Intestazione attuale dell'immobile n. 2 - totale righe intestati: 1**

> **1. ROBBE SAVINA DI MAURO MAR PETRARULO**

nata a LAVELLO (PZ)0

Diritto di: Proprieta' 1000/1000 (deriva dall'atto 1)

1. Impianto meccanografico del 06/01/1979

> **Totale Parziale**

Catasto Terreni

Immobili siti nel comune di MONTEMILONE (F568)

Numero immobili: 1 Reddito dominicale: **euro 56,07** Reddito agrario: **euro 35,89** Superficie: **8.686 m²**

> **Totale generale**

Catasto Terreni

Totale immobili: **2** Reddito dominicale: **euro 374,72** Reddito agrario: **euro 239,83** Superficie: **58.046 m²**

Visura telematica

Tributi speciali: Euro 0,90

Catasto terreni
Visura attuale per immobile
Situazione degli atti informatizzati al 21/11/2021



Immobile di catasto terreni



Causali di aggiornamento ed annotazioni

Informazioni riportate negli atti del catasto al 21/11/2021

Dati identificativi: Comune di **VENOSA (L738) (PZ)**

Foglio **16** Particella **89**

Classamento:

Redditi: dominicale **Euro 6,85**

agrario **Euro 5,33**

Particella con qualità: **SEMINATIVO** di classe **3**

Superficie: **2.946 m²**

Ultimo atto di aggiornamento: VARIAZIONE D'UFFICIO del 29/02/2012 Pratica n. PZ0036518 in atti dal 01/03/2012 (n. 35883.1/2012)

Annotazioni: ISTANZA IN AUTOTUTELA PROT. 35883 DEL 29.02.2012. VARIAZIONE ESGUITA SU DICHIARAZIONE DI PARTE.

> **Dati identificativi**

Comune di **VENOSA (L738) (PZ)**

Foglio **16** Particella **89**

Impianto meccanografico del 16/01/1979

> **Dati di classamento**

Redditi: dominicale **Euro 6,85**

agrario **Euro 5,33**

Particella con qualità: **SEMINATIVO** di classe **3**

Superficie: **2.946 m²**

VARIAZIONE D'UFFICIO del 29/02/2012 Pratica n. PZ0036518 in atti dal 01/03/2012 (n. 35883.1/2012)

Annotazioni: ISTANZA IN AUTOTUTELA PROT. 35883 DEL 29.02.2012. VARIAZIONE ESGUITA SU DICHIARAZIONE DI PARTE.

> Intestazione attuale dell'immobile - totale intestati: 2

> **1. FUGGETTA ADELINA**
(CF FGGDLN47B43E493G)

nata a LAVELLO (PZ) il 03/02/1947

Diritto di: Proprieta' per 1/2 in regime di comunione
dei beni (deriva dall'atto 1)

1. Atto del 18/01/1995 Pubblico ufficiale DEL GAUDIO
Sede LAVELLO (PZ) Repertorio n. 10375 - UR Sede
MELFI (PZ) Registrazione n. 224 registrato in data
03/02/1995 - COMPRAVENDITA Voltura n. 1495.1/1995 -
Pratica n. PZ0433527 in atti dal 14/11/2007

> **2. MANCONE ANTONIO**
(CF MNCNTN46D23E493G)

nato a LAVELLO (PZ) il 23/04/1946

Diritto di: Proprieta' per 1/2 in regime di comunione
dei beni (deriva dall'atto 1)

Visura telematica

Tributi speciali: Euro 0,90

Catasto terreni
Visura attuale per immobile
Situazione degli atti informatizzati al 21/11/2021



Immobile di catasto terreni



Causali di aggiornamento ed annotazioni

Informazioni riportate negli atti del catasto al 21/11/2021

Dati identificativi: Comune di **VENOSA (L738) (PZ)**

Foglio **16** Particella **219**

Classamento:

Redditi: dominicale **Euro 202,48**

agrario **Euro 126,55**

Particella con qualità: **SEMINATIVO** di classe **2**

Superficie: **49.008 m²**

Ultimo atto di aggiornamento: VARIAZIONE D'UFFICIO del 29/02/2012 Pratica n. PZ0036521 in atti dal 01/03/2012 (n. 35883.1/2012)

Annotazioni: ISTANZA IN AUTOTUTELA PROT. 35883 DEL 29.02.2012. VARIAZIONE ESGUITA SU DICHIARAZIONE DI PARTE.

> **Dati identificativi**

Comune di **VENOSA (L738) (PZ)**

Foglio **16** Particella **219**

FRAZIONAMENTO del 20/12/1990 in atti dal 12/03/1994 CIRC. 5/89 (n. 1594.9/1990)

> **Dati di classamento**

Redditi: dominicale **Euro 202,48**

agrario **Euro 126,55**

Particella con qualità: **SEMINATIVO** di classe **2**

Superficie: **49.008 m²**

VARIAZIONE D'UFFICIO del 29/02/2012 Pratica n. PZ0036521 in atti dal 01/03/2012 (n. 35883.1/2012)

Annotazioni: ISTANZA IN AUTOTUTELA PROT. 35883 DEL 29.02.2012. VARIAZIONE ESGUITA SU DICHIARAZIONE DI PARTE.

> **Intestazione attuale dell'immobile - totale intestati: 2**

> **1. FUGGETTA ADELINA
(CF FGGDLN47B43E493G)**

nata a LAVELLO (PZ) il 03/02/1947

Diritto di: Proprieta' per 1/2 in regime di comunione
dei beni (deriva dall'atto 1)

1. Atto del 18/01/1995 Pubblico ufficiale DEL GAUDIO
Sede LAVELLO (PZ) Repertorio n. 10375 - UR Sede
MELFI (PZ) Registrazione n. 224 registrato in data
03/02/1995 - COMPRAVENDITA Voltura n. 1495.1/1995 -
Pratica n. PZ0433527 in atti dal 14/11/2007

> **2. MANCONE ANTONIO
(CF MNCNTN46D23E493G)**

nato a LAVELLO (PZ) il 23/04/1946

Diritto di: Proprieta' per 1/2 in regime di comunione
dei beni (deriva dall'atto 1)

Visura telematica

Tributi speciali: Euro 0,90

Catasto terreni
Visura attuale per immobile
Situazione degli atti informatizzati al 21/11/2021



Immobile di catasto terreni



Causali di aggiornamento ed annotazioni

Informazioni riportate negli atti del catasto al 21/11/2021

Dati identificativi: Comune di **VENOSA (L738) (PZ)**

Foglio **16** Particella **221**

Classamento:

Redditi: dominicale **Euro 47,93**

agrario **Euro 29,95**

Particella con qualità: **SEMINATIVO** di classe **2**

Superficie: **11.600 m²**

Ultimo atto di aggiornamento: VARIAZIONE D'UFFICIO del 29/02/2012 Pratica n. PZ0036526 in atti dal 01/03/2012 (n. 35883.1/2012)

Annotazioni: ISTANZA IN AUTOTUTELA PROT. 35883 DEL 29.02.2012. VARIAZIONE ESGUITA SU DICHIARAZIONE DI PARTE.

> **Dati identificativi**

Comune di **VENOSA (L738) (PZ)**

Foglio **16** Particella **221**

FRAZIONAMENTO del 20/12/1990 in atti dal 12/03/1994 CIRC. 5/89 (n. 1594.9/1990)

> **Dati di classamento**

Redditi: dominicale **Euro 47,93**

agrario **Euro 29,95**

Particella con qualità: **SEMINATIVO** di classe **2**

Superficie: **11.600 m²**

VARIAZIONE D'UFFICIO del 29/02/2012 Pratica n. PZ0036526 in atti dal 01/03/2012 (n. 35883.1/2012)

Annotazioni: ISTANZA IN AUTOTUTELA PROT. 35883 DEL 29.02.2012. VARIAZIONE ESGUITA SU DICHIARAZIONE DI PARTE.

> Intestazione attuale dell'immobile - totale intestati: 2

> **1. FUGGETTA ADELINA**
(CF FGGDLN47B43E493G)

nata a LAVELLO (PZ) il 03/02/1947

Diritto di: Proprieta' per 1/2 in regime di comunione
dei beni (deriva dall'atto 1)

1. Atto del 18/01/1995 Pubblico ufficiale DEL GAUDIO
Sede LAVELLO (PZ) Repertorio n. 10375 - UR Sede
MELFI (PZ) Registrazione n. 224 registrato in data
03/02/1995 - COMPRAVENDITA Voltura n. 1495.1/1995 -
Pratica n. PZ0433527 in atti dal 14/11/2007

> **2. MANCONE ANTONIO**
(CF MNCNTN46D23E493G)

nato a LAVELLO (PZ) il 23/04/1946

Diritto di: Proprieta' per 1/2 in regime di comunione
dei beni (deriva dall'atto 1)

Visura telematica

Tributi speciali: Euro 0,90