

LEGENDA

- 0,6 bar - 93 m
- 0,14 bar - 151 m
- 0,07 bar - 223 m
- 0,03 bar - 434 m




Impianto: IONIO FUEL

BLEVE del serbatoio (sovrappressione)

Scenario: POOL FIRE - Condizioni Meteo: F2

0 50 100 200 Meters

ICARO

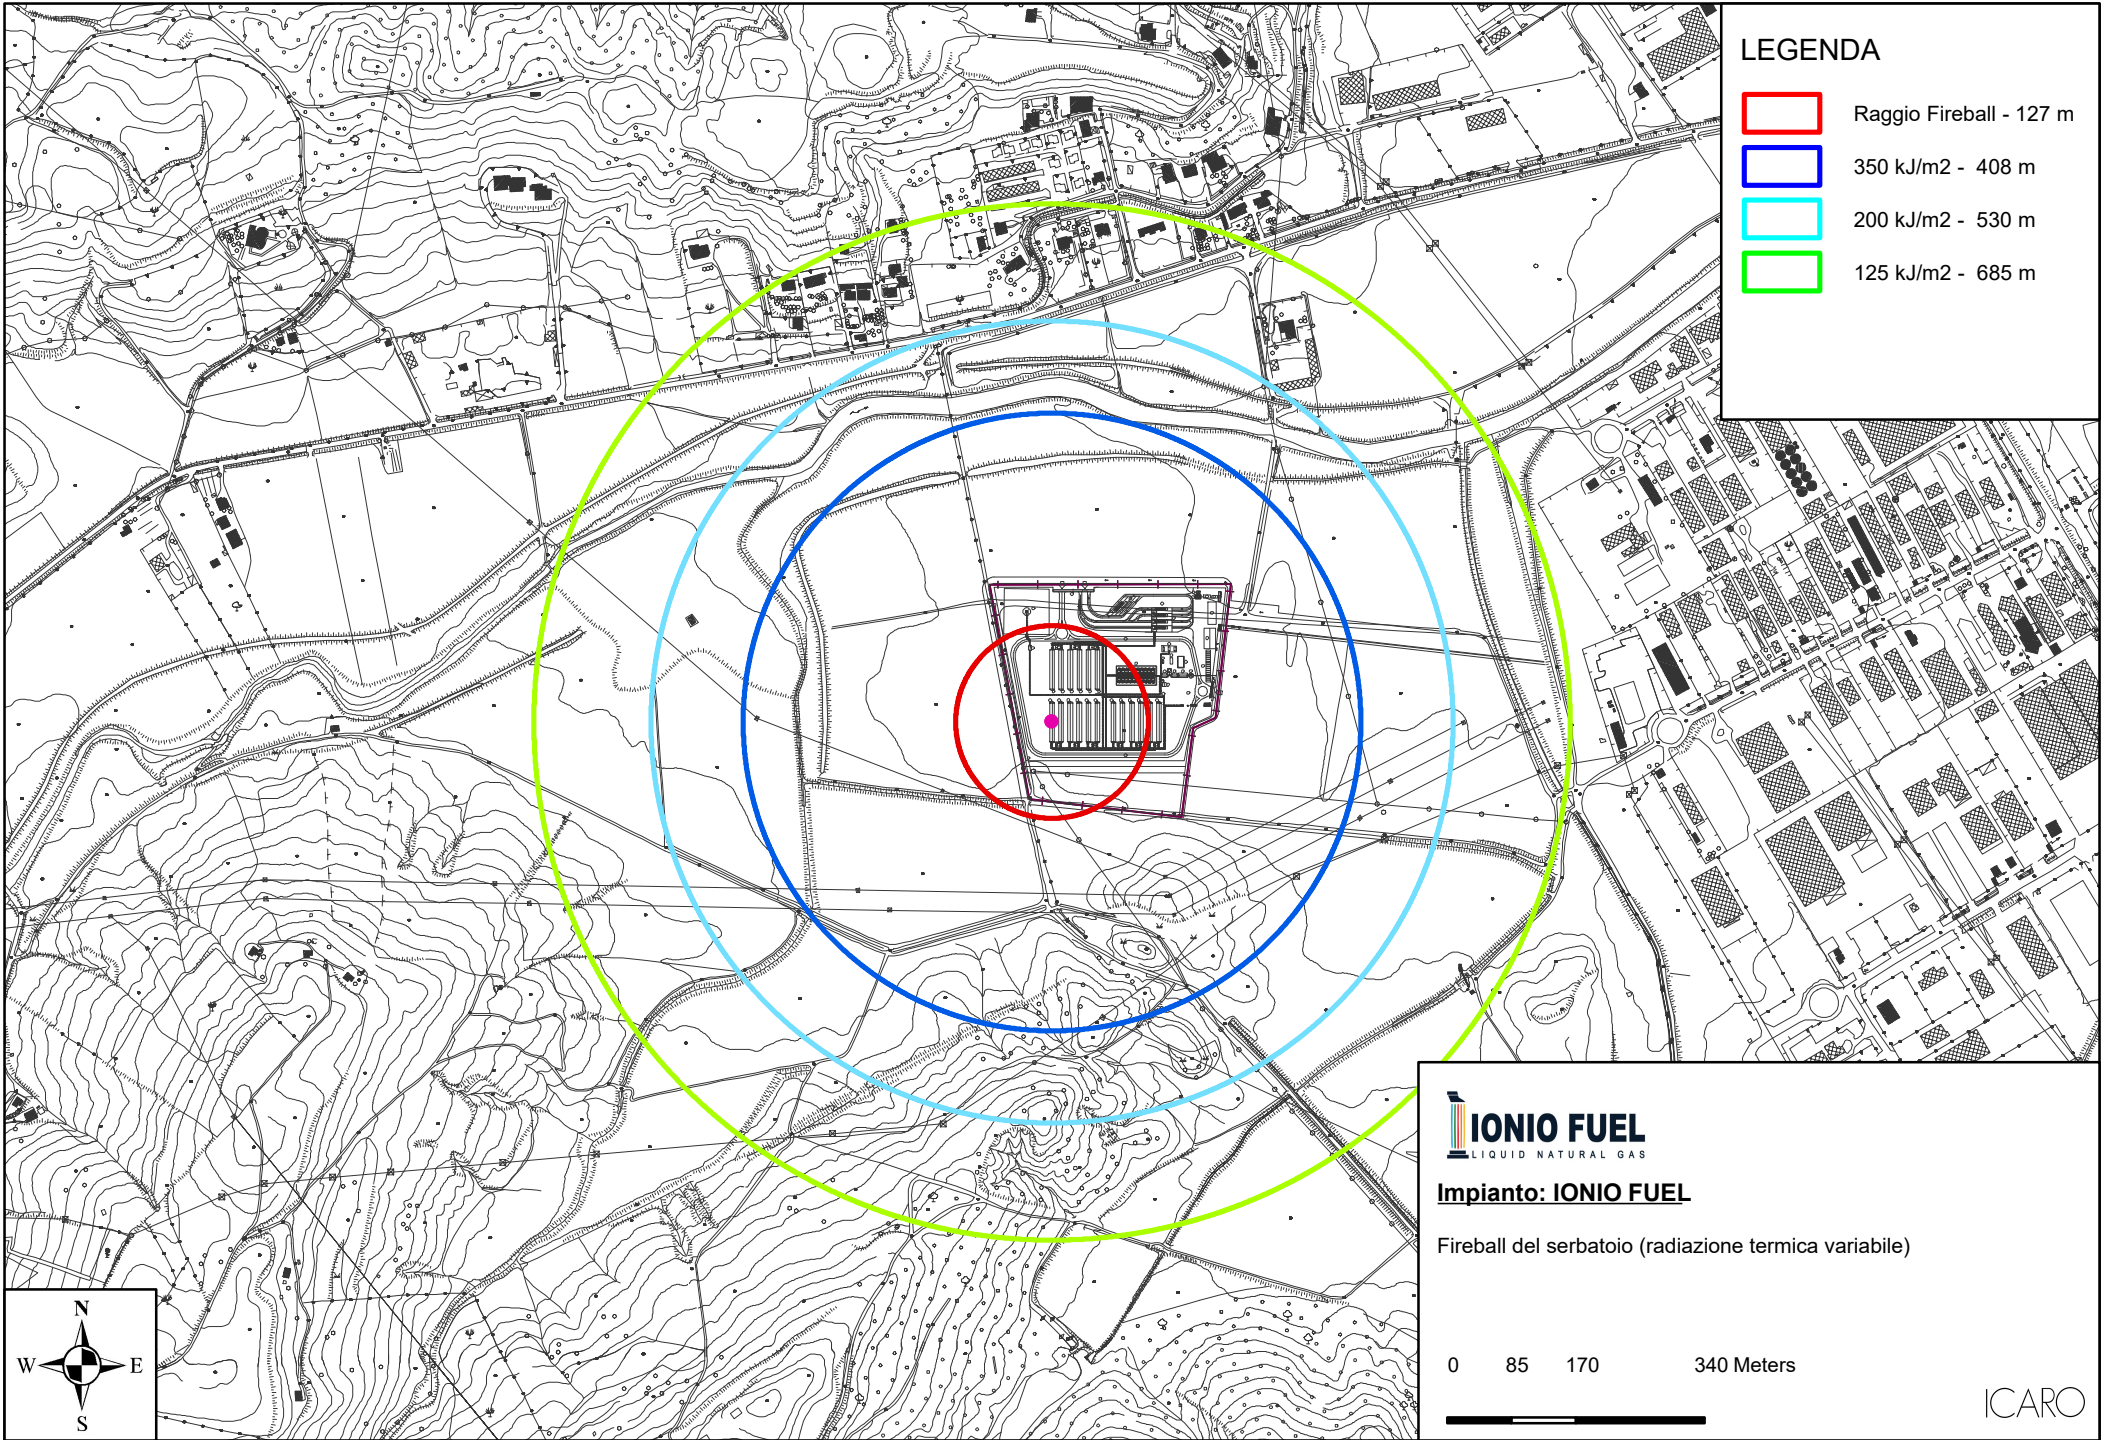

LEGENDA

- █ Raggio Fireball - 127 m
- █ 350 kJ/m² - 408 m
- █ 200 kJ/m² - 530 m
- █ 125 kJ/m² - 685 m

IONIIO FUEL
LIQUID NATURAL GAS

Impianto: IONIO FUEL

Fireball del serbatoio (radiazione termica variabile)

0 85 170 340 Meters



ICARO