PLANIMETRIE PIAZZOLA V1

Vista area piazzola V1

Fase cantiere - scala 1:1000

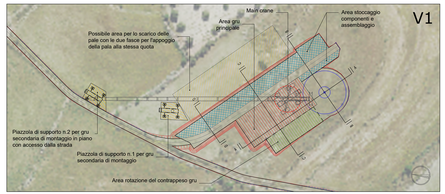

Fase di ripristino - scala 1:1000

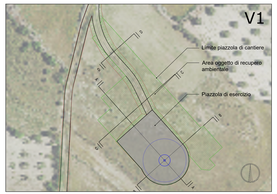

PLANIMETRIE PIAZZOLA V2

Vista area piazzola V2

Fase cantiere - scala 1:1000

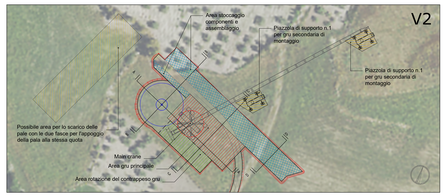

Fase di ripristino - scala 1:1000

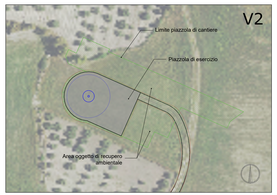

PLANIMETRIE PIAZZOLA V3

Vista area piazzola V3

Fase cantiere - scala 1:1000

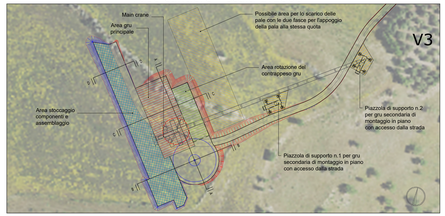

Fase di ripristino - scala 1:1000

PLANIMETRIE PIAZZOLA V4

Vista area piazzola V4

Fase cantiere - scala 1:1000

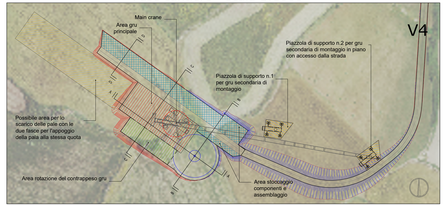

Fase di ripristino - scala 1:1000

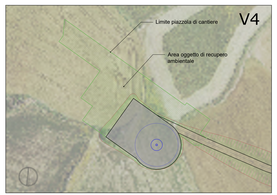

SEZIONI PIAZZOLA V1 - SCALA 1:500

SEZIONE A-A

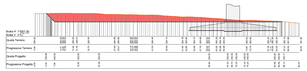

SEZIONE B-B

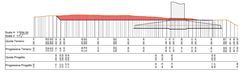

SEZIONE C-C

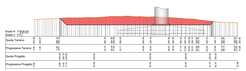

SEZIONE D-D

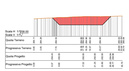

SEZIONI PIAZZOLA V2 - SCALA 1:500

SEZIONE A-A

SEZIONE B-B

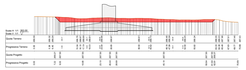

SEZIONE C-C

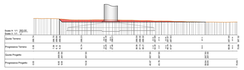

SEZIONE D-D

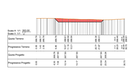

SEZIONI PIAZZOLA V3 - SCALA 1:500

SEZIONE A-A

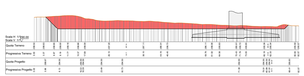

SEZIONE B-B

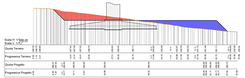

SEZIONE C-C

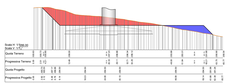

SEZIONE D-D

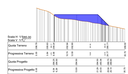

SEZIONI PIAZZOLA V4 - SCALA 1:500

SEZIONE A-A

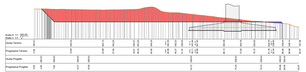

SEZIONE B-B

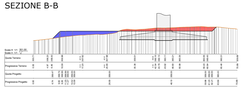

SEZIONE C-C

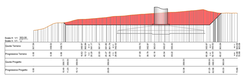

SEZIONE D-D

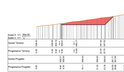

LEGENDA

- Fondazione Aerogeneratori
- Tracciato di accesso alle piazzole
- Area stoccaggio pale
- Area stoccaggio e assemblamento componenti
- Area gru principale
- Area sgombra per rotazione contrappeso gru
- Scarpate in rilevato
- Scarpate in scavo
- Aree temporanee di supporto in fase di installazione degli aerogeneratori
- Piazzola in fase di esercizio
- Aree oggetto di recupero ambientale al termine della fase di installazione degli aerogeneratori
- Profilo piazzola di cantiere
- Profilo terreno
- Aree in rilevato
- Aree in scavo

COMMITTENTE: GRValue — Improving performances, improving life. — GRV WIND SARDEGNA 7 S.R.L., Via Dante, 9, 20123 MILANO (MI), P. IVA [illegible]

PROGETTO: iat ENGINEERING PROJECTS — Progettazione e coordinamento: Ing. Giuseppe Perrotti — Via Dante snc - Z.I. ZASP 09032 Guspini (VS) — Tel/Fax: 0781/955007, Email: info@iatprogetti.it, PEC: iat@pec.it — Ordine degli Ingegneri della Provincia di Cagliari, Sez. A, n. 3161

TERRITORIO DI PROVENIENZA | PROVINCIA DEGLI ARCHI | COMUNE VILLANOVAFARANCA | COMUNE FURTEI | COMUNE SANLURI | COMUNE VILLAMAR

PROGETTO: PROGETTO DEFINITIVO PER LA REALIZZAZIONE DI UN PARCO EOLICO DENOMINATO "SU MURDEGU" COMPOSTO DA 7 AEROGENERATORI DA 6,0 MW, PER UNA POTENZA COMPLESSIVA DI 42 MW SITO NEL COMUNE DI VILLANOVAFARANCA (VS), CON OPERE DI CONNESSIONE NEI COMUNI DI VILLANOVAFRANCA, VILLAMAR, FURTEI E SANLURI (VS)

ELABORATO — Titolo: PIAZZOLE DI MACCHINA - DETTAGLIO PLANIMETRICO, SEZIONI RAPPRESENTATIVE E INQUADRAMENTO FOTOGRAFICO — Tav./Doc.: WVNF-TC10a

Nome file: WVNF-TC10a_Piazzole di macchina-Dettaglio planimetrico, sezioni rappresentative e inquadramento fotografico — Scala/Formato: VARIE - A0

REV.	DATA	DESCRIZIONE	ELABORAZIONE	VERIFICA	APPROVAZIONE
0	Aprile 2022	Prima emissione	IAT PROGETTI	IAT PROGETTI	GRVALUE