SCHEMA PIAZZOLE - SCALA 1:200

SEZIONE TIPO PIAZZOLA B-B - SCALA 1:200

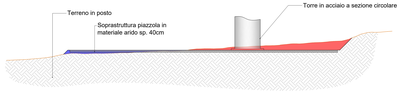

Ingombri piazzole
sup.piazzola definitiva ~1.500 m²
sup.stoccaggio assemblaggio ~ 3.300 m²
suq.totale ~ 4.500 m²
sup.temporanea stoccaggio pale ~ 1000 m²

Nota: le caratteristiche geometriche e dimensionali delle piazzole sono indicative e da stabilirsi nel dettaglio sulla base delle specifiche prescrizioni impartite dalla casa costruttrice degli aerogeneratori

SEZIONE TIPO PIAZZOLA A-A - SCALA 1:200

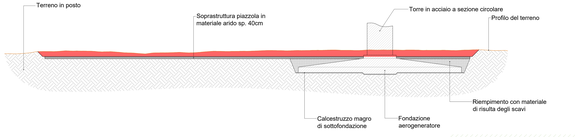

Area non interessata dall'intervento

Piazzola definitiva da conservare sgombra per l'intera durata di esercizio dell'impianto (≈~ 1.500 m²)

Aree oggetto di recupero ambientale al termine della fase di installazione degli aerogeneratori

Aree temporanee di supporto in fase di installazione degli aerogeneratori

Nota: la superficie di stoccaggio pale puo' essere opzionale laddove le condizioni morfologiche o la copertura del suolo suggeriscano la realizzazione di una piazzola di dimensioni minime

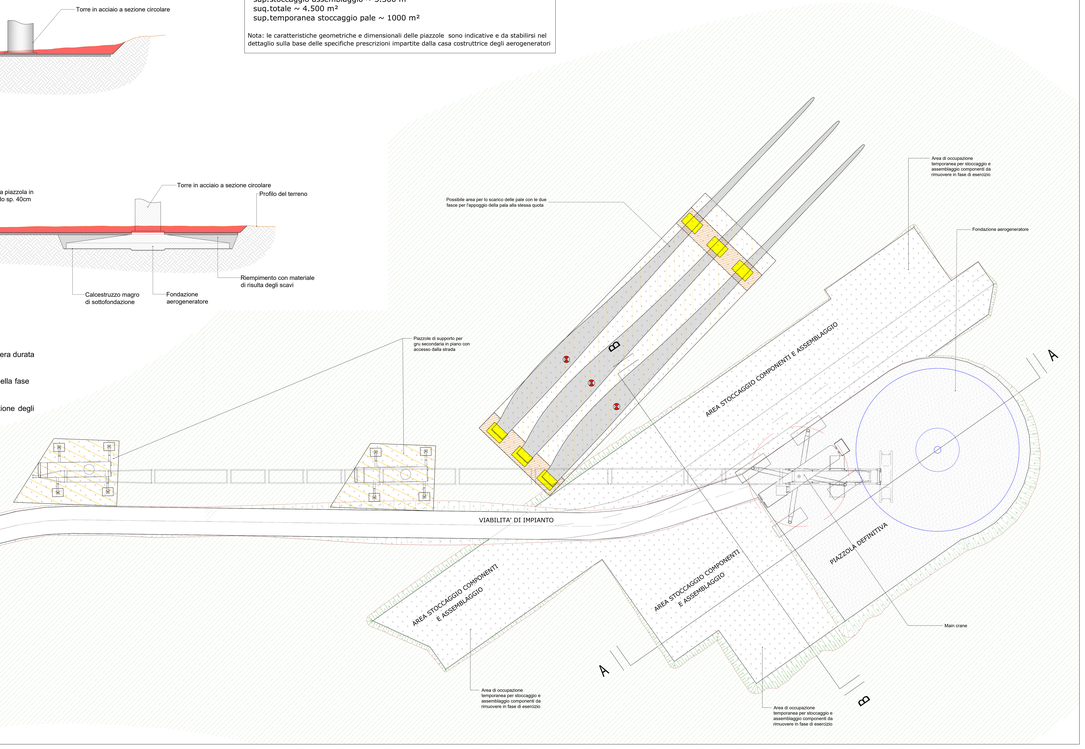

VIABILITA' STRADE IN ADEGUAMENTO

SEZIONE TIPO IN RIEVATO scala 1:50

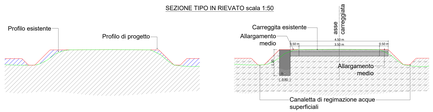

SEZIONE TIPO IN SCAVO scala 1:50

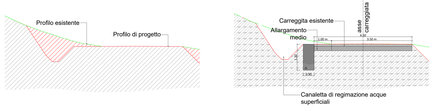

SEZIONE TIPO IN MEZZA COSTA scala 1:50

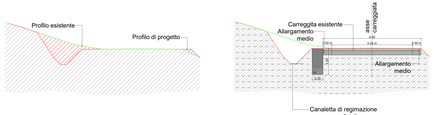

VIABILITA' DI CANTIERE - STRADA DI NUOVA REALIZZAZIONE

SEZIONE TIPO IN RILEVATO scala 1:50

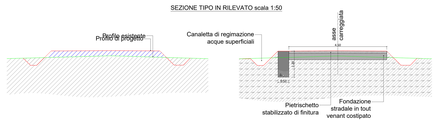

SEZIONE TIPO IN SCAVO scala 1:50

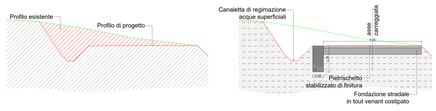

SEZIONE TIPO IN MEZZA COSTA scala 1:50

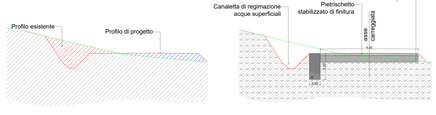

NOTE:

- Laddove l'esigenza di preservare la vegetazione arborea/arbustiva lo richieda, la larghezza della carreggiata stradale potrà essere localmente ridotta fino a circa 4,0 metri;

- Nei tratti stradali dove la pendenza longitudinale della strada risultasse superiore al 10% la finitura superficiale sarà costituita da pavimentazione in conglomerato ecologico non bituminoso drenante opportunamente pigmentato per assicurare il miglior inserimento visivo.

LEGENDA
- Volume in scavo
- Volume in rilevato
- Profilo di progetto
- Profilo esistente

FINITURA SUPERFICIALE E SISTEMAZIONE RILEVATI SCALA 1:50

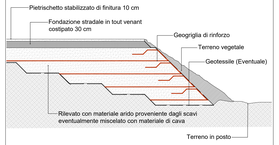

PARTICOLARI ATTRAVERSAMENTI STRADALI

CAVALCAFOSSO TIPO
SCALA 1:20

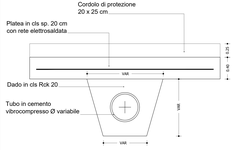

TIPICO ATTRAVERSAMENTO STRADALE CON TUBAZIONE IN CEMENTO - SCALA 1:50

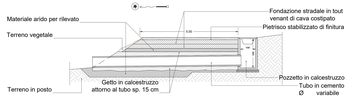

TIPICO ATTRAVERSAMENTO STRADALE CON TUBAZIONE IN CEMENTO - SCALA 1:50

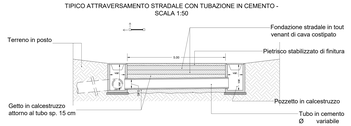

NOTA: L'ubicazione degli attraversamenti stradali è desumibile dalla planimetria della tavola WVNF-TC14_Opere di regimazione acque superficiali.

Firmato digitalmente da: Gianluca Veneroni
Data: 26/08/2022 14:09:20

COMMITTENTE: GRvalue Impianto per l'energia rinnovabile

PROGETTISTA: GRV WIND SARDEGNA 7 S.r.l.s. Via Roma n. 108 - 20121 Milano (MI) P.I.: 12264820964 PEC: grvwindsardegna7@legalmail.it

ORD. INGEGNERI PROV. CAGLIARI N. 2192 Dott. Ing. Gianluca Veneroni



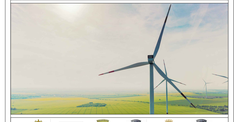

COMUNE DI VILLANOVA FARANCA | COMUNE DI SANLURI | COMUNE DI TURRI | COMUNE DI VILLAMAR | COMUNE DI FURTEI | COMUNE DI SAN GAVINO MONREALE

OGGETTO: PROGETTO DEFINITIVO PER LA REALIZZAZIONE DI UN PARCO EOLICO DENOMINATO "SU MUROEDU" COMPOSTO DA 7 AEROGENERATORI DA 6.0 MW, PER UNA POTENZA COMPLESSIVA DI 42 MW SITO NEL COMUNE DI VILLANOVA FARANCA (VS), CON OPERE DI CONNESSIONE NEI COMUNI DI VILLANOVA FARANCA, VILLAMAR, FURTEI E SANLURI (VS)

DISEGNO: PIAZZOLE AEROGENERATORI E STRADE DI SERVIZIO-PARTICOLARI COSTRUTTIVI — Tav./Rev.: WVNF-TC13

Name file: WVNF-TC13_Piazzole aerogeneratori e strade di servizio-Particolari costruttivi — Scale/Formato: VARIE - A0

REV.	DATA	DESCRIZIONE	ELABORAZIONE	VERIFICA	APPROVAZIONE
0	Agosto 2022	Prima emissione	MT PROGETTI	MT PROGETTI	GFRVALUE