


OPERE DI CONNESSIONE ALLA RETE - PLANIMETRIA CATASTALE - SC.1:1.000

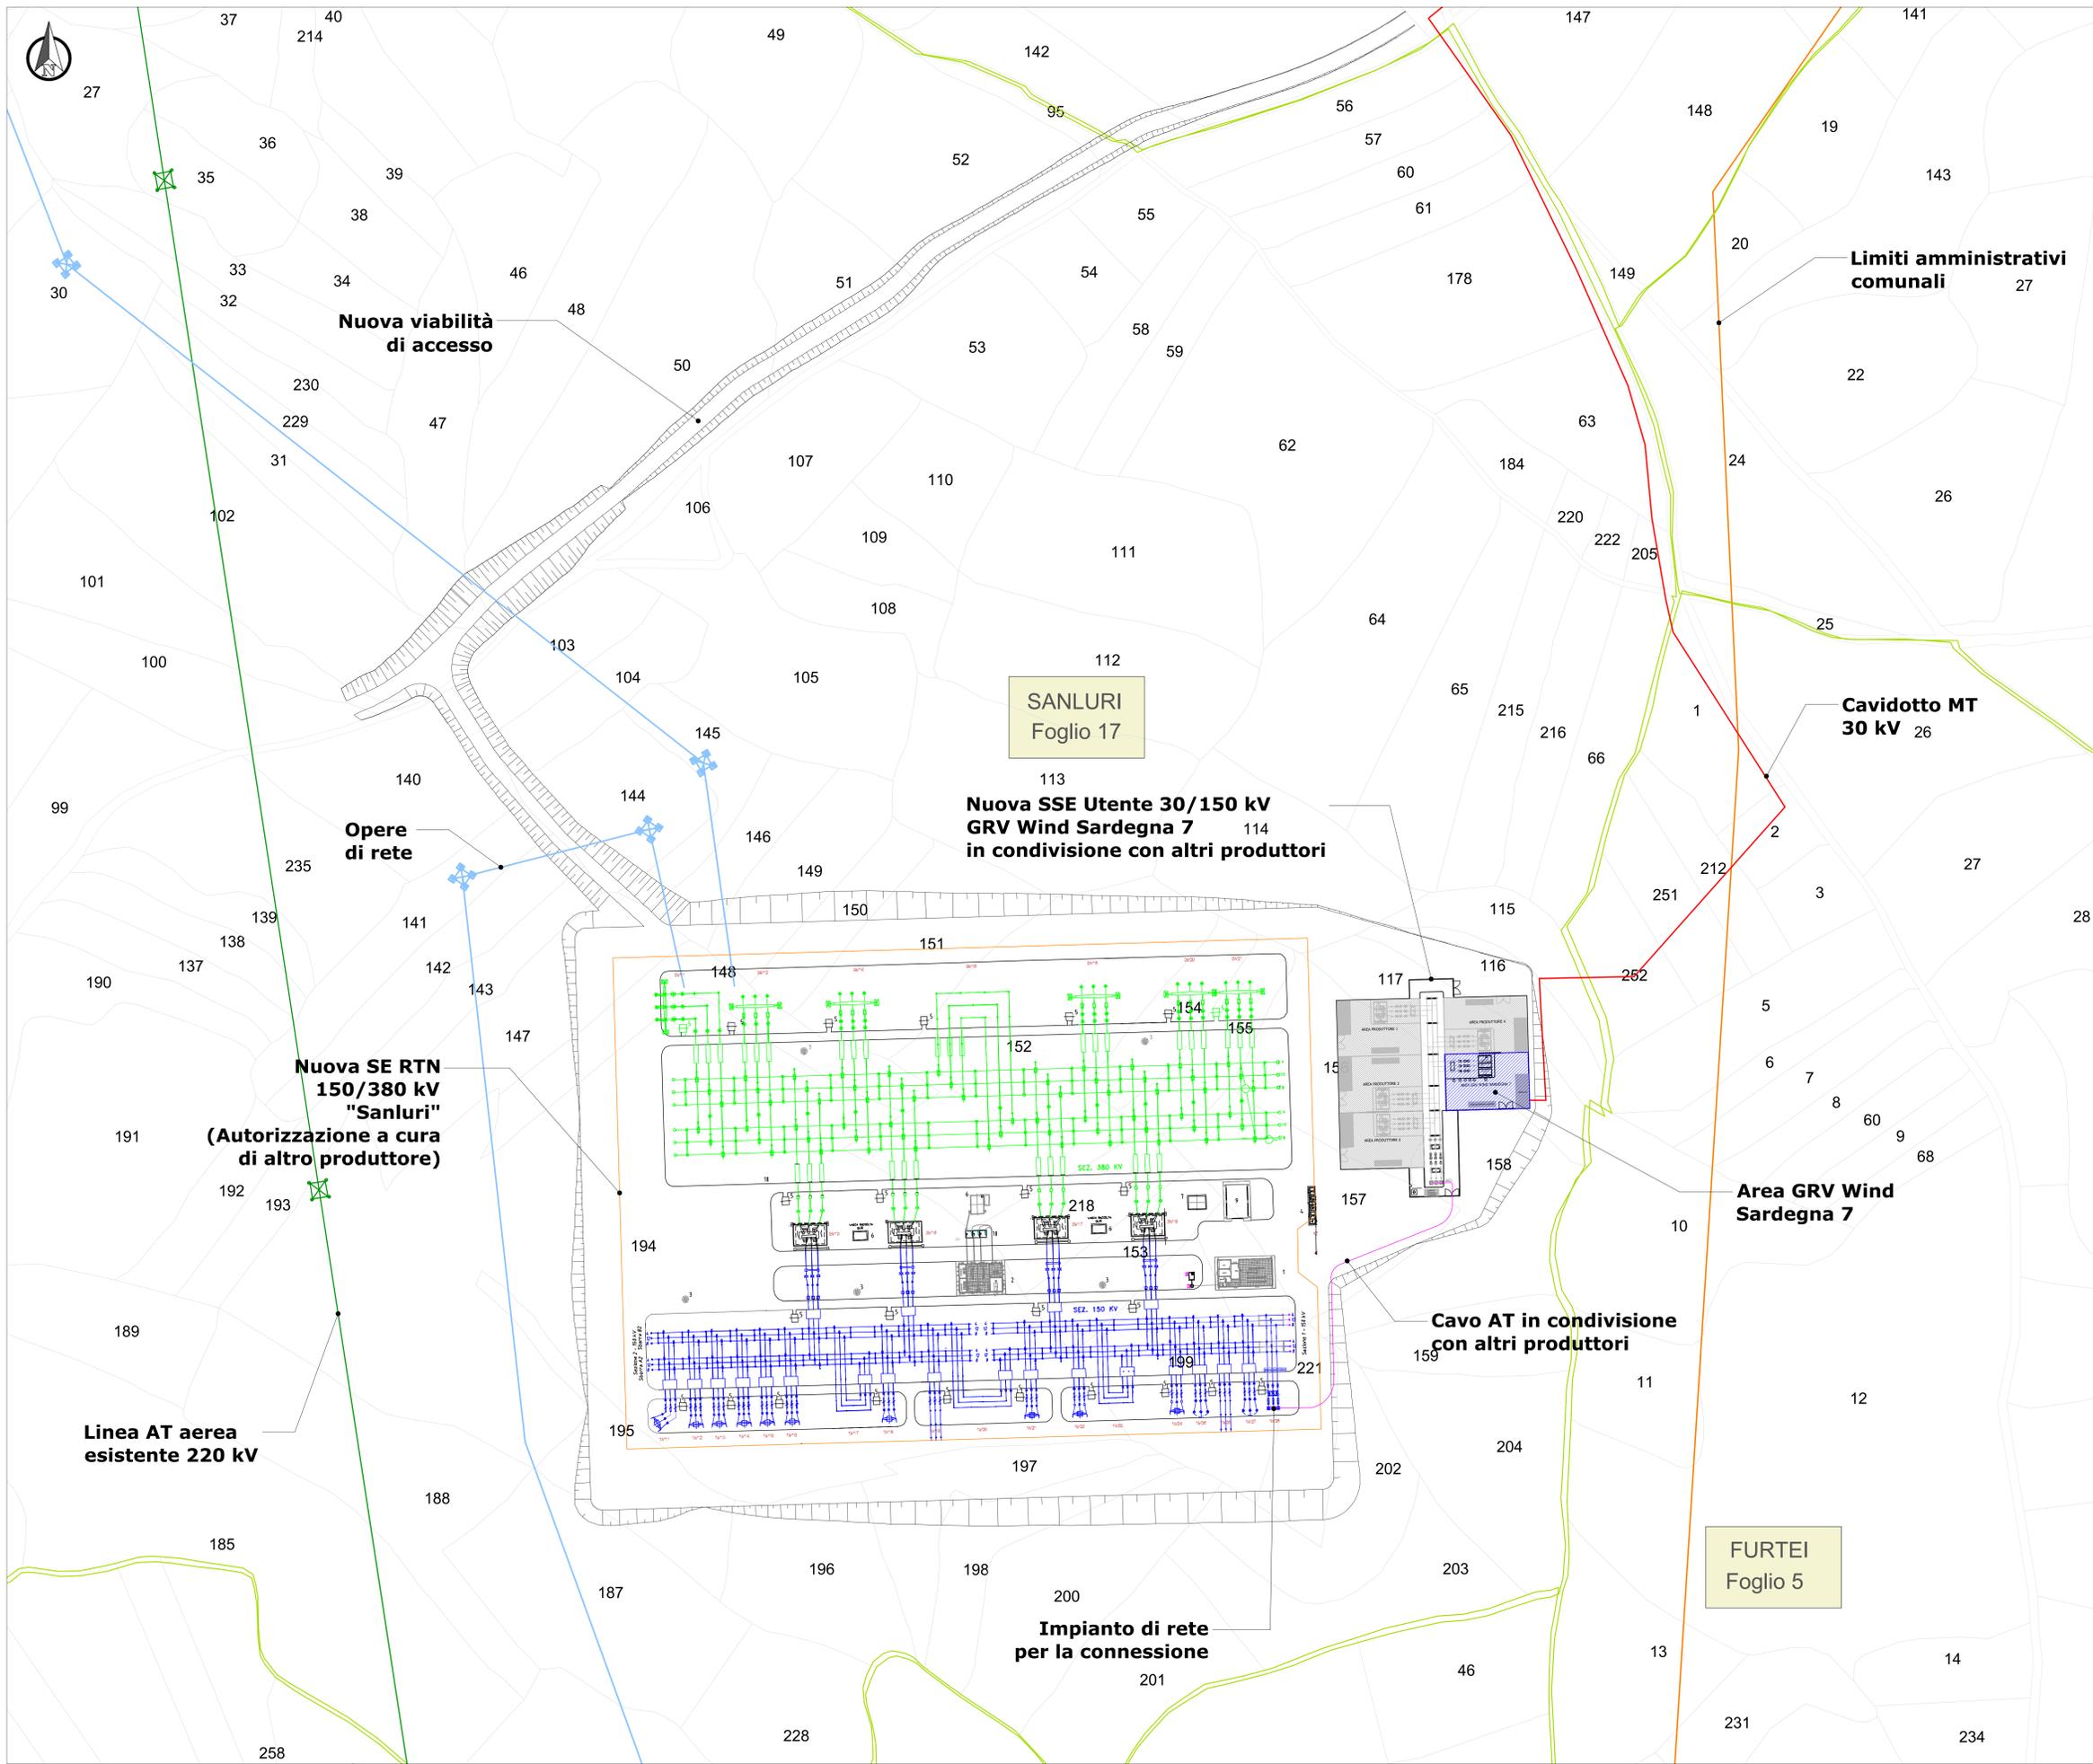

LEGENDA	
SIMBOLO	DESCRIZIONE
XX	Particelle catastali
— (orange line)	Limiti confini comunali amministrativi
— (green line)	Limiti foglio di mappa

GR/alue
Improving performance, improving life.

GRV WIND SARDEGNA 7 S.R.L.
Via Durini, 9
20122 Milano
Tel. +39 02 50043159
PEC: grvwindsardegna7@legalmail.it

GRV WIND SARDEGNA 7 S.R.L.
Via Durini, 9
20122 Milano
Tel. +39 02 50043159
PEC: grvwindsardegna7@legalmail.it

iat CONSULTING
Progettazione e coordinamento
Pia. Giuseppe Foglietti
Via...
00100 Roma, It.

PROGETTO
PROGETTO DEFINITIVO PER LA REALIZZAZIONE DI UN PARCO EOLICO DENOMINATO "SU MURDEGU" COMPOSTO DA 7 AEROGENERATORI DA 6.0 MW, PER UNA POTENZA COMPLESSIVA DI 42 MW SITO NEL COMUNE DI VILLANOVAFRANCA (VS), CON OPERE DI CONNESSIONE NEI COMUNI DI VILLANOVAFRANCA, VILLAMAR, FURTEI E SANLURI (VS)

PROGETTO
PROGETTO DEFINITIVO PER LA REALIZZAZIONE DI UN PARCO EOLICO DENOMINATO "SU MURDEGU" COMPOSTO DA 7 AEROGENERATORI DA 6.0 MW, PER UNA POTENZA COMPLESSIVA DI 42 MW SITO NEL COMUNE DI VILLANOVAFRANCA (VS), CON OPERE DI CONNESSIONE NEI COMUNI DI VILLANOVAFRANCA, VILLAMAR, FURTEI E SANLURI (VS)

Elaborato	Titolo OPERE DI CONNESSIONE ALLA RETE - PLANIMETRIA CATASTALE	Rev./Doc.	0	Aprile 2022	Prima emissione	IAT PROGETTI	IAT PROGETTI	GR/alue
Rev.	DATA	DESCRIZIONE	ELABORAZIONE	VERIFICA	APPROVAZIONE			