



SHELTER - AREA PRODUTTORE - SC.1:50

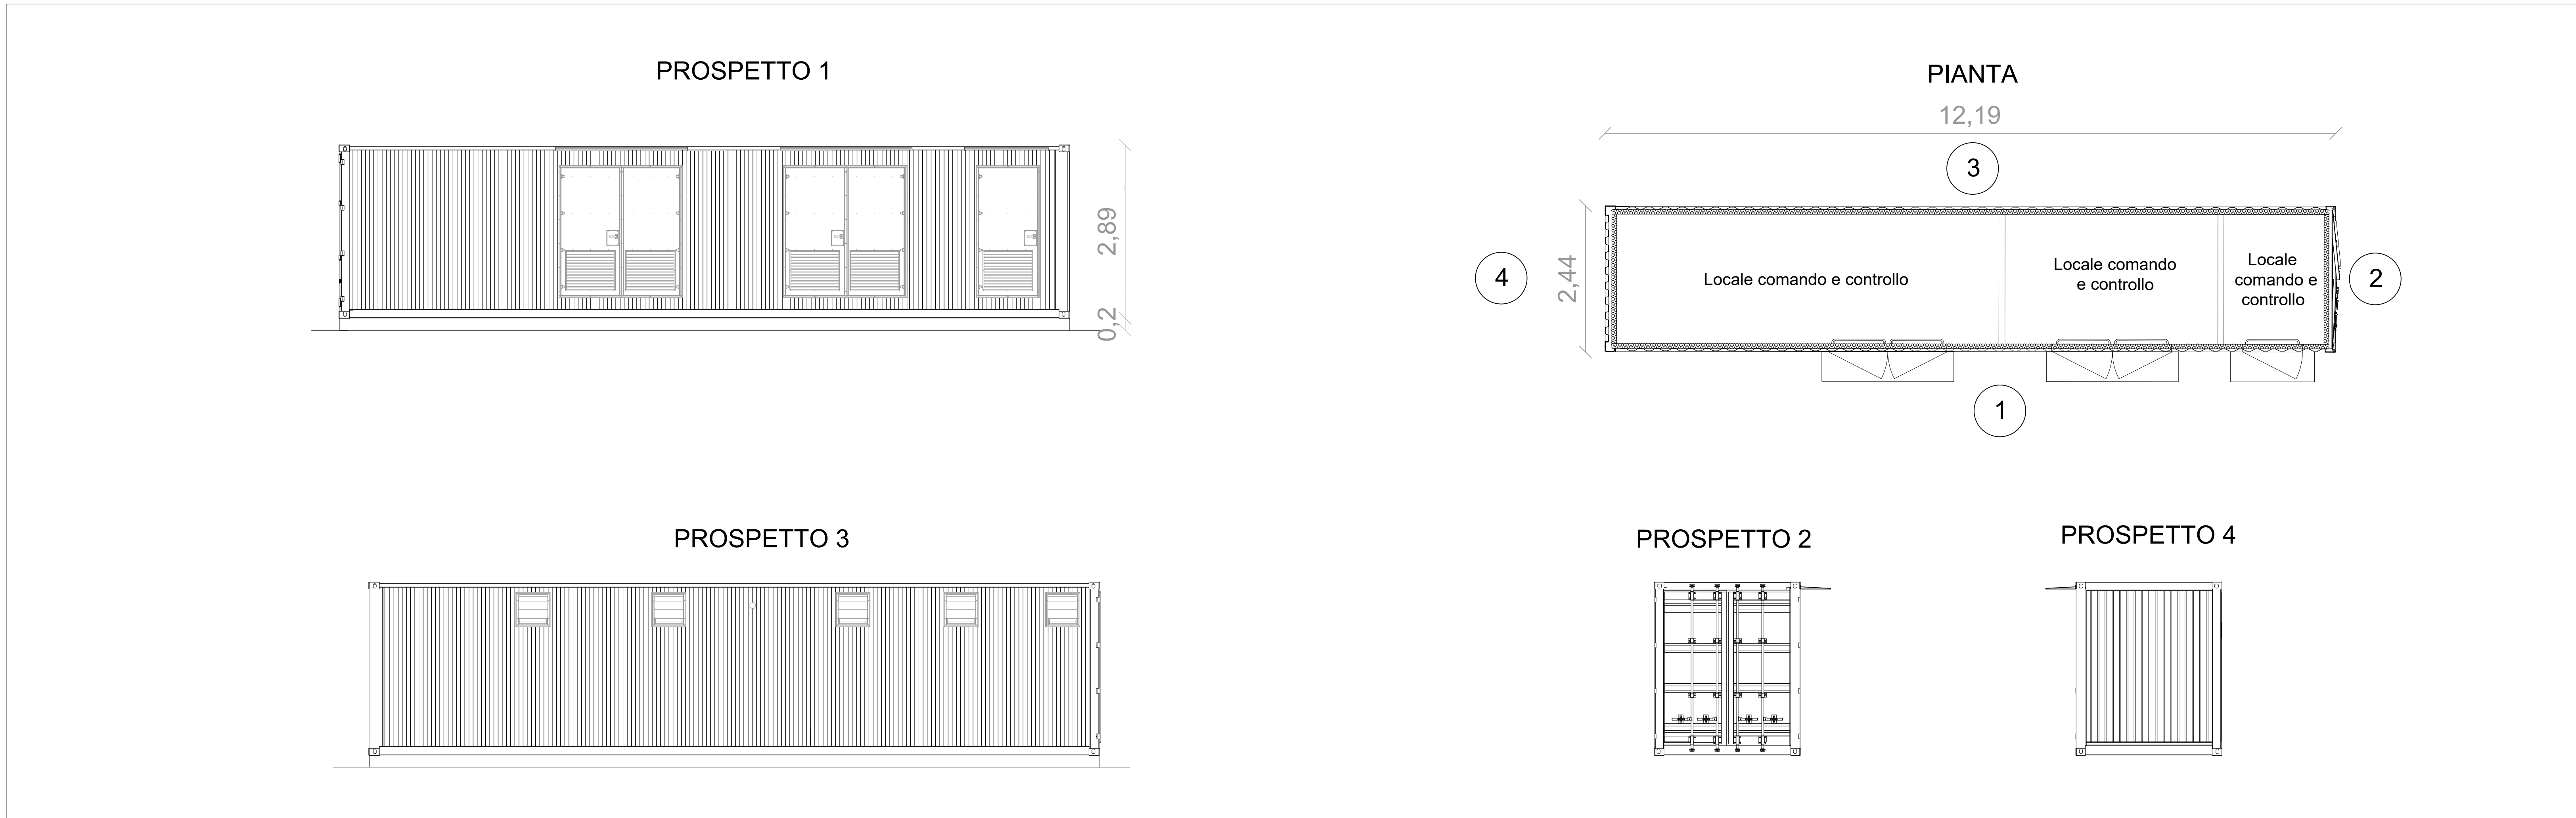

FABBRICATO QUADRI - AREA PRODUTTORE - SC.1:50

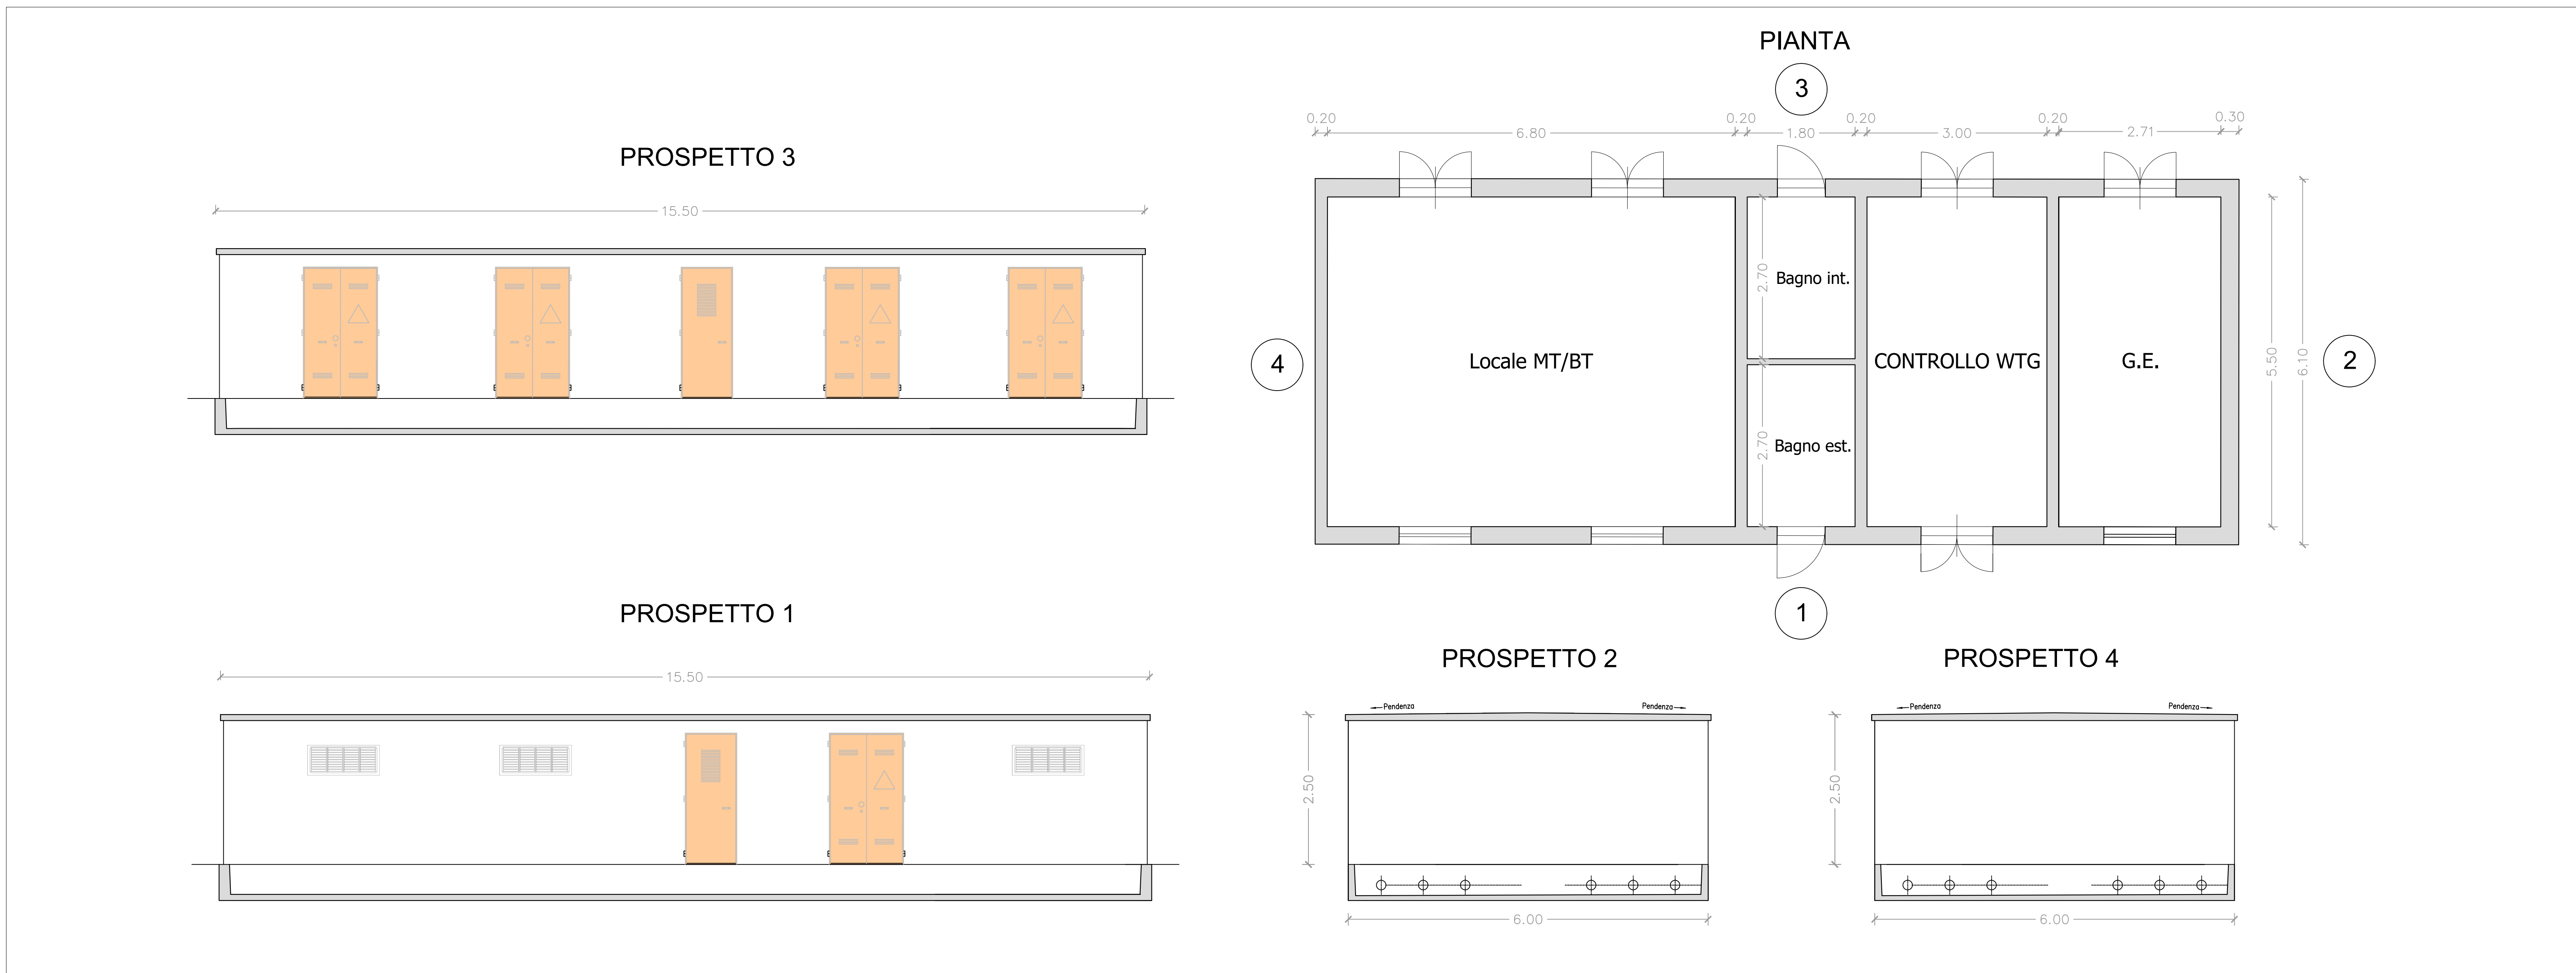

COMMITTENTE	GRvalue Improving performance, improving life.	GRV WIND SARDEGNA 7 S.R.L. Via Durini, 9 - 20122 Milano Tel. +39 02 50043159 PEC: grwind@grvalue.it	GRV WIND SARDEGNA 7 S.R.L. Via Durini, 9 - 20122 Milano Tel. +39 02 50043159 PEC: grwind@grvalue.it			
	PROGETTISTI	iat PROSULENZA www.prosulenza.it	Progettazione e coordinamento: Ing. Giuseppe Frongia IAT - CONSULTING PROJECT S.r.l. Via Cassanese, 21 - 0902 Cagliari (CA) Tel. +39 070 6207 Email: info@prosulenza.it PEC: iat@iat.it			
PROGETTO						
ELABORATO	Titolo: STAZIONE DI UTENZA - FABBRICATO QUADRI		Tav./Doc.: WVNF-TE8			
LABORATO	Nome file: WVNF-TE8_STAZIONE DI UTENZA - FABBRICATO QUADRI		Scala/Formato: 1:50/A0			
REV.	0	Aprile 2022	Prima emissione	IAT PROGETTI	IAT PROGETTI	GRVALLIE
				ELABORAZIONE	VERIFICA	APPROVAZIONE