




PIANO PAESAGGISTICO REGIONALE PPR SARDEGNA MAPPE SCALA 1:15.000

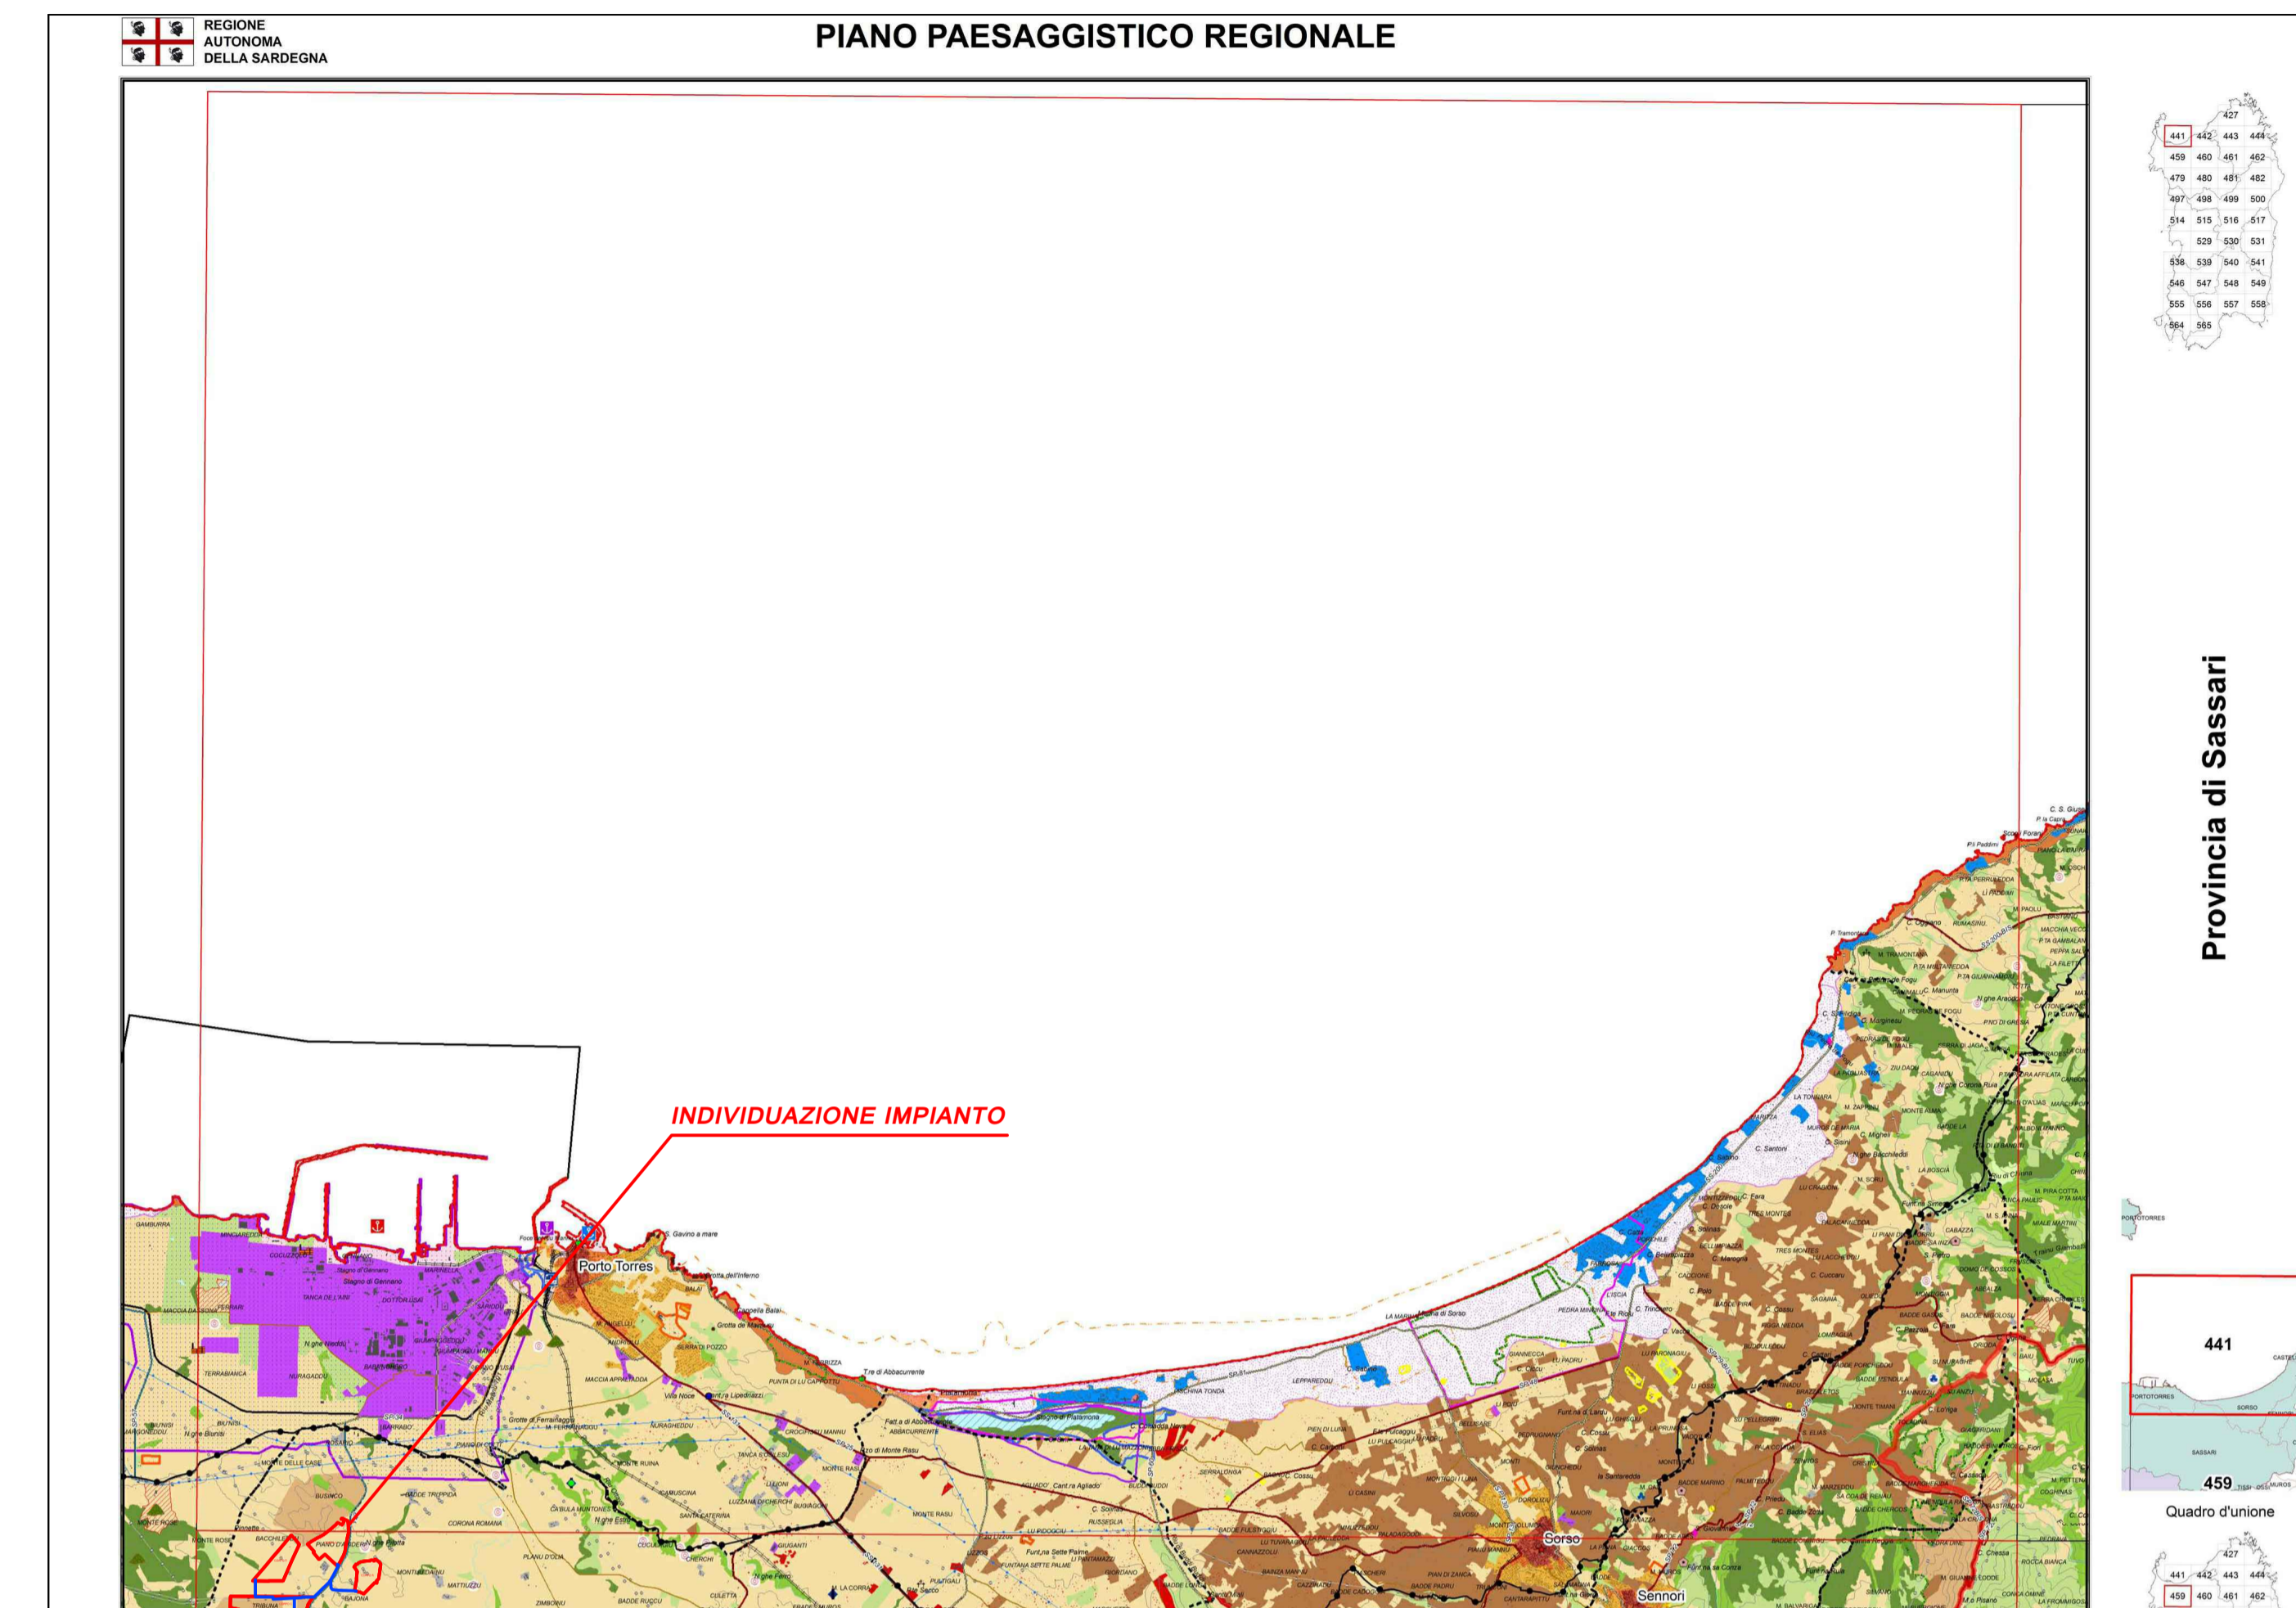


UNIONE PPR FOLGIO N° 441 - 459

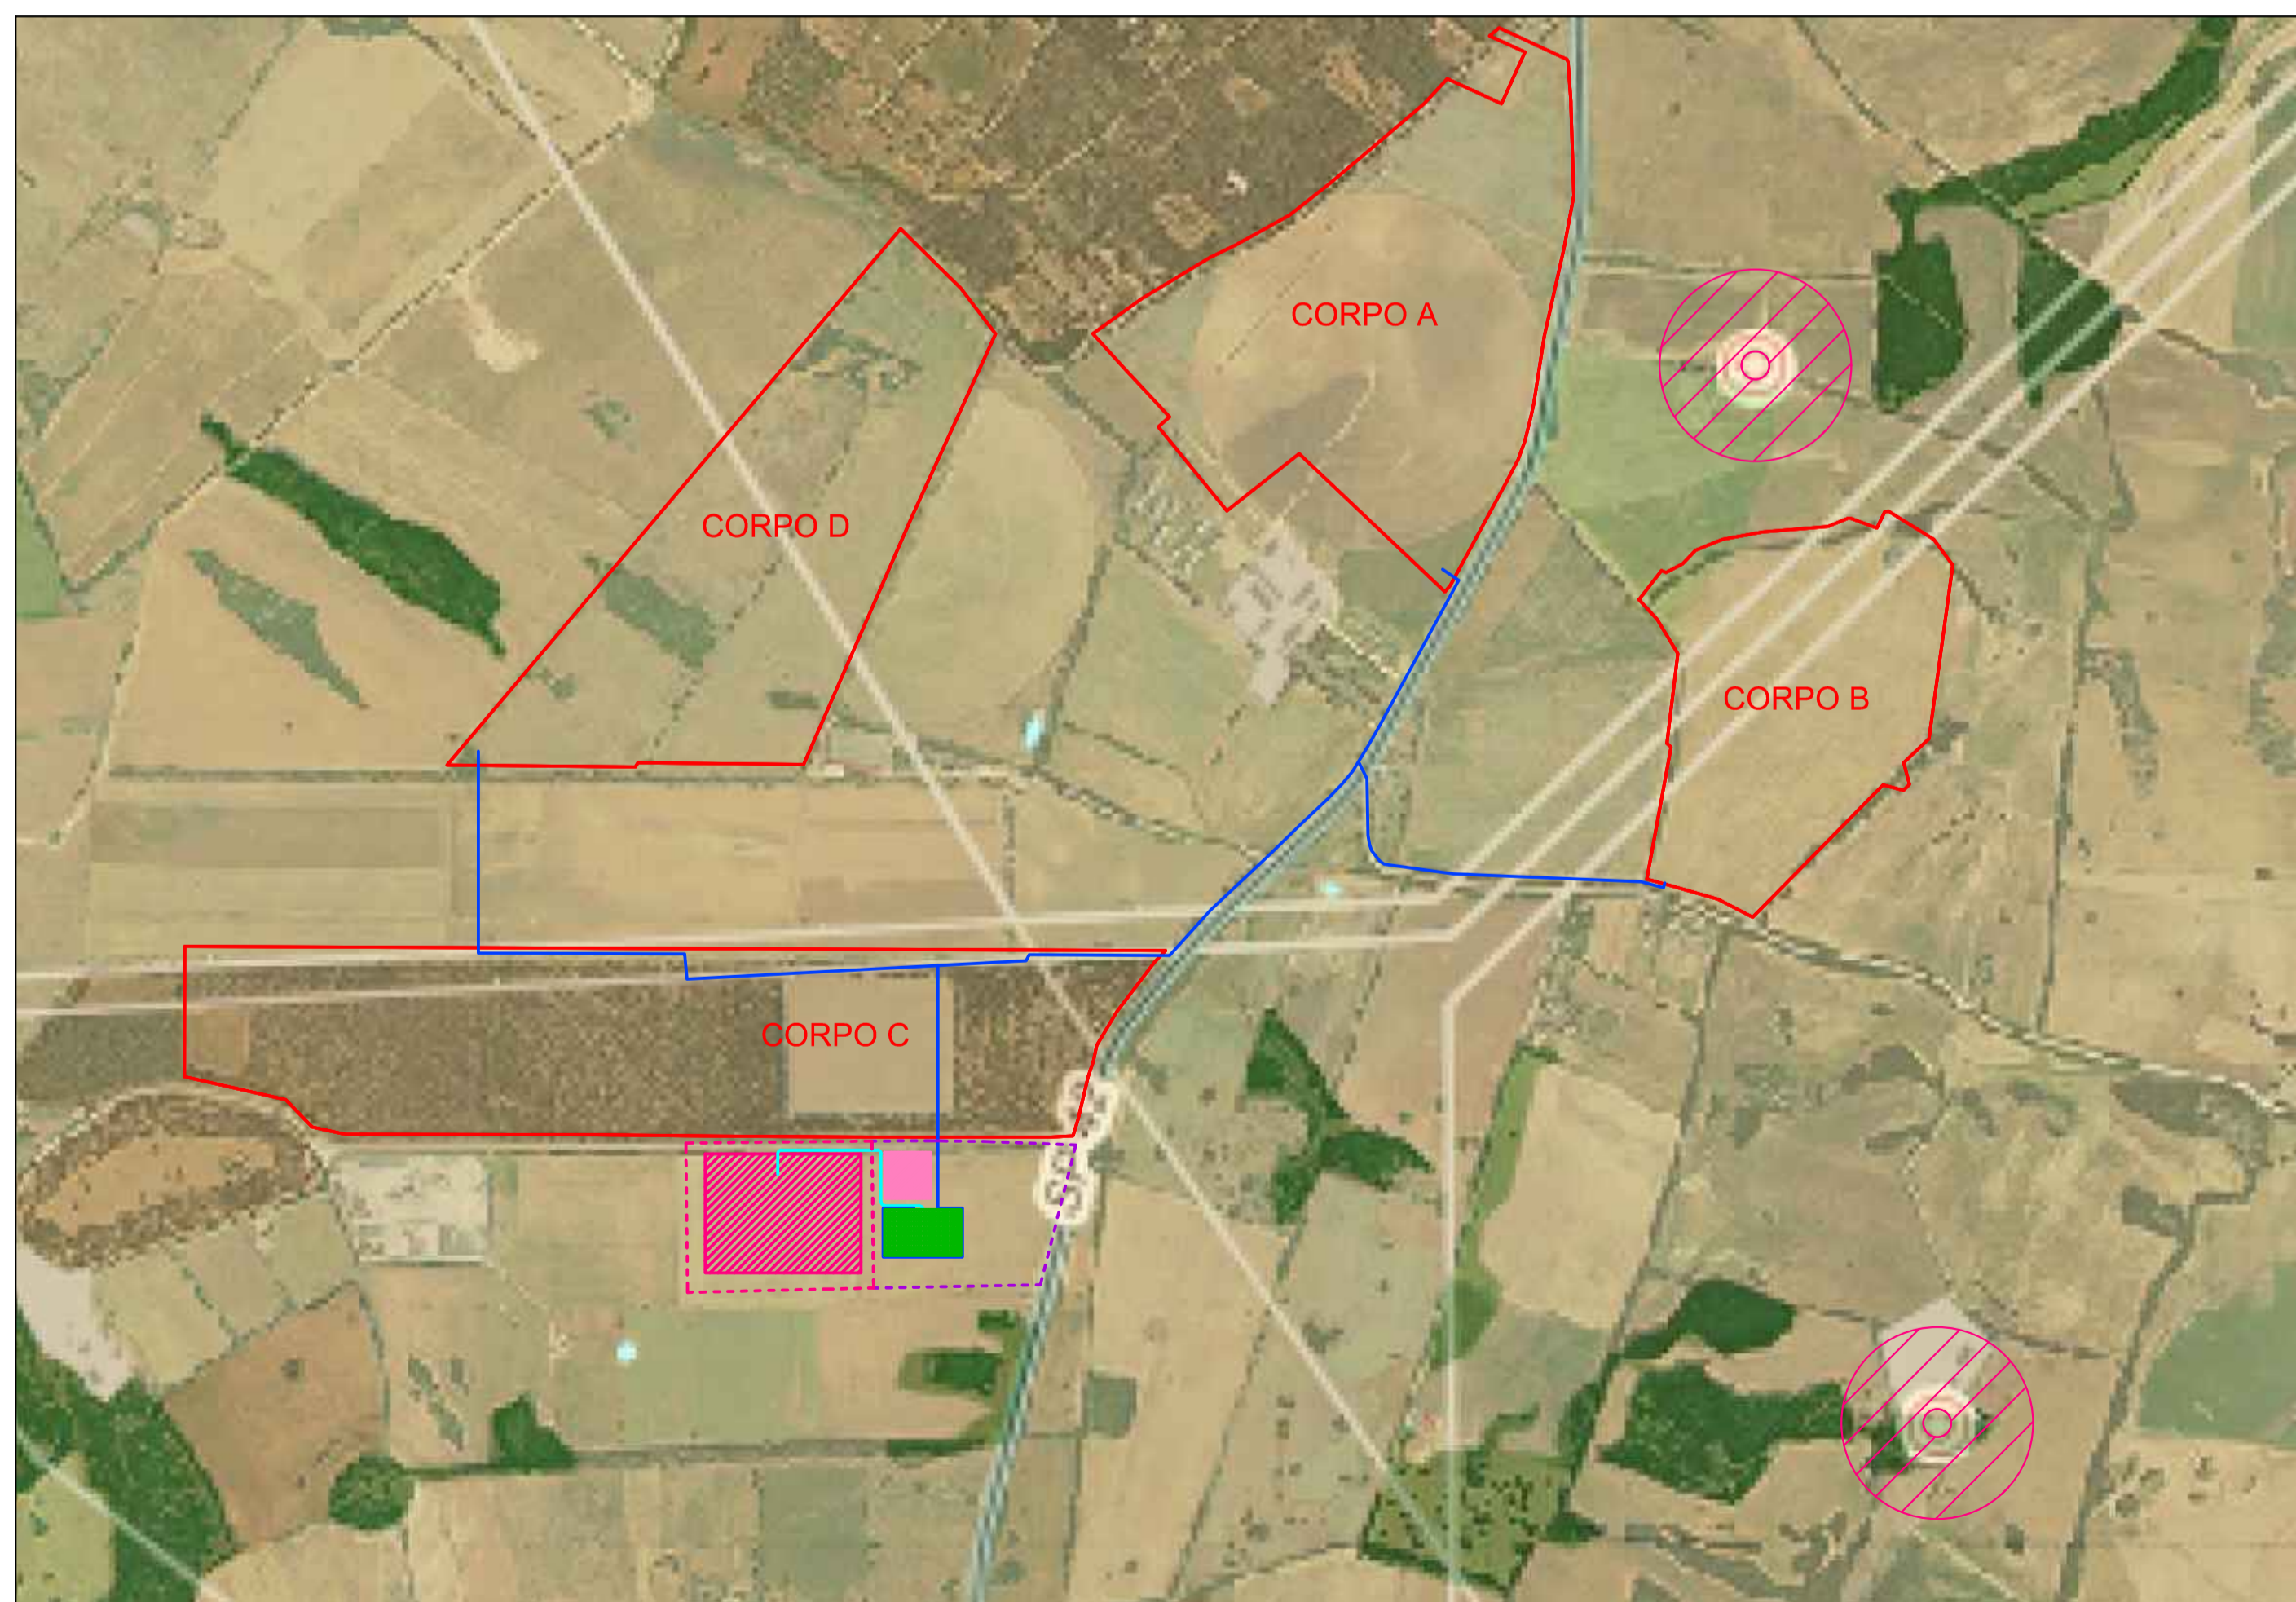

PIANO PAESAGGISTICO REGIONALE PPR SARDEGNA MAPPE SCALA 1:10.000

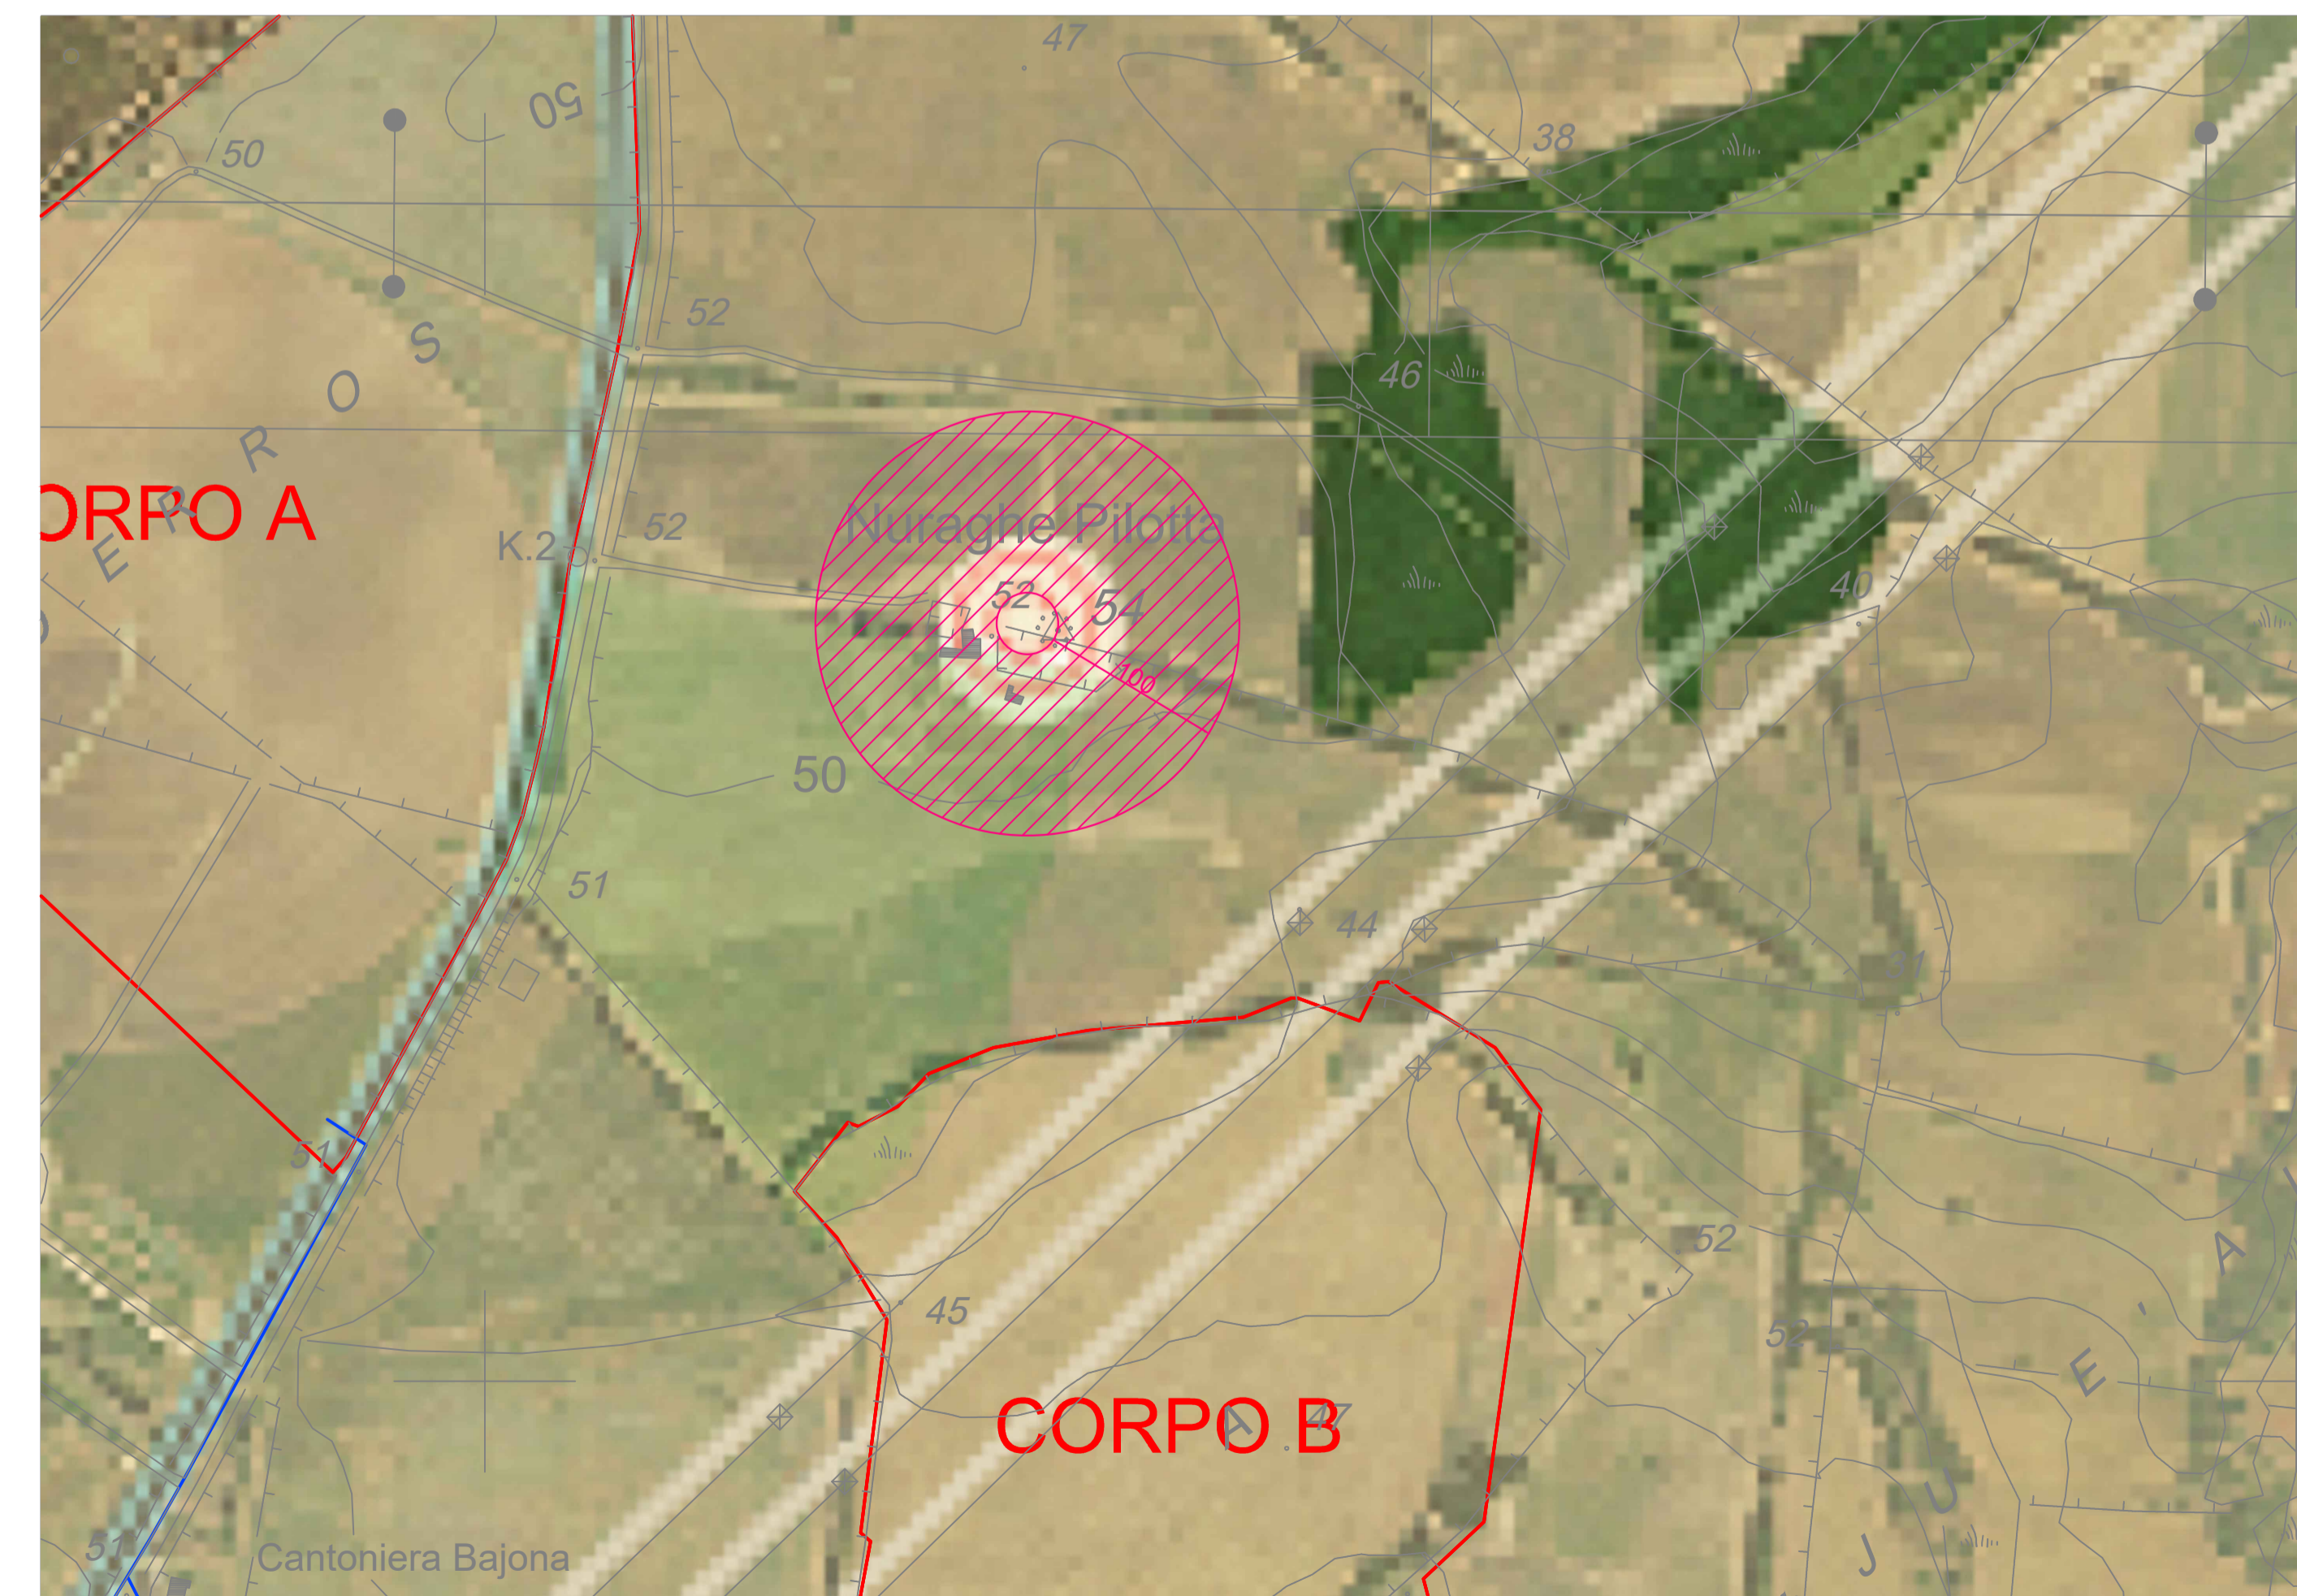

DETTAGLIO PIANO PAESAGGISTICO REGIONALE PPR SARDEGNA MAPPE SCALA 1:100

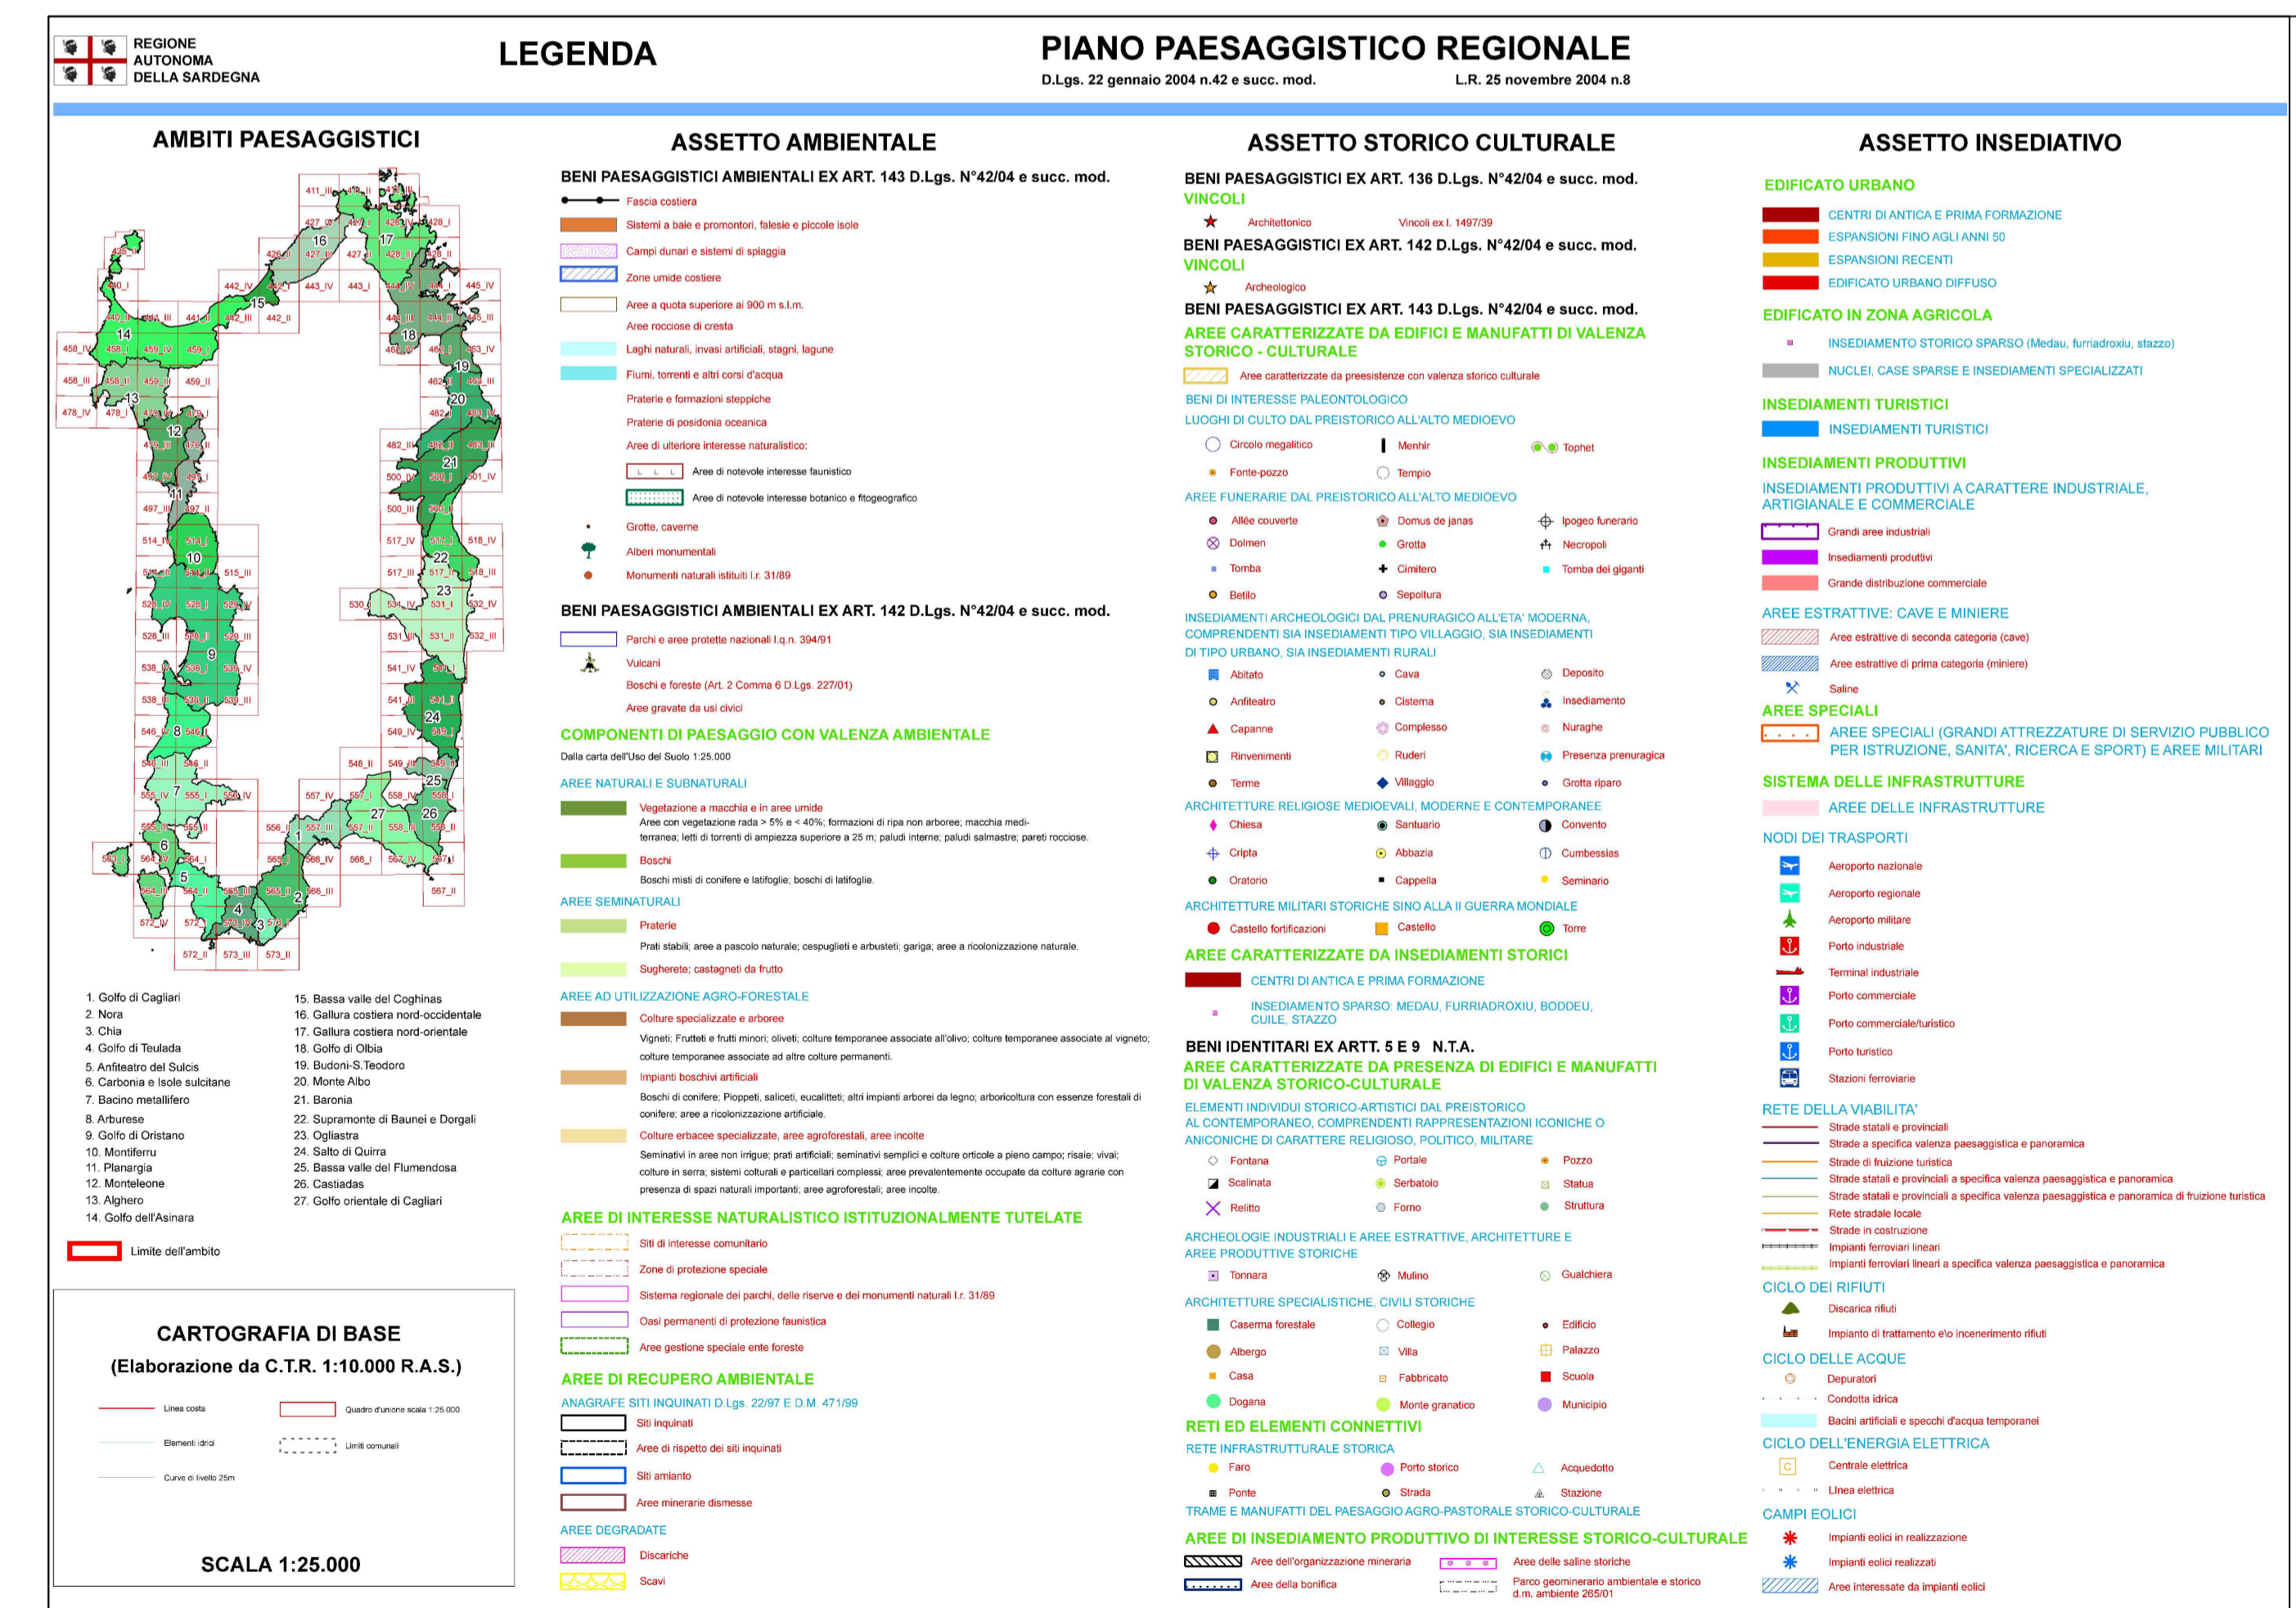

LEGENDA PPR

LEGENDA

	IMPIANTO CORPI A-B-C-D
	CAVO MT COLLEGAMENTO 4 CORPI
	AREA RTN TERNA
	RTN TERNA
	AREA DEDICATA PER SS UTENTI TERNA
	COLLEGAMENTI ALTRI PRODUTTORI
	SEU FUMESANTO
	CAVO AT
	FASCIA RISPETTO 100m DAI NURAGHI ART.49 COM.5 Norme Tecniche Attuazione PPR SARDEGNA

REGIONE SARDEGNA
COMUNE DI SASSARI
Provincia di Sassari

PROGETTO DEFINITIVO
PROGETTO PER LA REALIZZAZIONE DI UN IMPIANTO AGRO-FOTOVOLTAICO DENOMINATO "GREEN AND BLUE FUMESANTO" DELLA POTENZA DI 61.714.800 kW IN LOCALITÀ "PIANU ALI DERROS" NEL COMUNE DI SASSARI

Identificativo Documento: **TAV_FTV007**

Titolo: **INQUADRAMENTO PPR**

SCALA: Varie

IL PROGETTISTA:
Arch. Andrea Casula
Ing. Antonio Dedoni

FILE: TAV_FTV007.pdf

GRUPPO DI PROGETTAZIONE:
Arch. Andrea Casula
Geom. Fernando Florcu
Dot. In Arch. J. Alessio Manuoca
Geom. Gianluca Florcu
Dot. Agronomo Giuseppe Vacca
Architetto Alberto Motta
Geom. Maria Candia
Ing. Antonio Dedoni
Green Island Energy S.p.A.

ORDINE INGEGNERI PROVINCIA DI CAGLIARI
N. 538 - Dott. Ing. ANTONIO DEDONI

COMMITENTE:
BAS ITALY VENTITREESIMA SRL
Via Brescia N°20 - 20062 Cervineto sul Naviglio (MI)
P.Fu. 11575600967
pec: basitaly.ventitreesima@legalmail.it

Rev.	Data	Revisione	Descrizione Revisione	Redatto	Controllato	Approvato
Rev.	Luglio 2022	Prima Emissione	Green Island Energy	Bas Italy Ventitreesima S.r.l.	Bas Italy Ventitreesima S.r.l.	

Valutazione di Impatto Ambientale ai sensi dell'art.23 del D.Lgs.152/2006

GREEN ISLAND ENERGY S.p.A.
Via S. Maria, N. 12 - 09170 Oristano
tel: 0783 216952-3932619836
email: greenislandenergyspa@gmail.com

NOTA: GREEN ISLAND ENERGY S.p.A. è un'azienda a partecipazione paritetica tra il settore privato e il settore pubblico. Il presente documento è di proprietà esclusiva di Green Island Energy S.p.A.