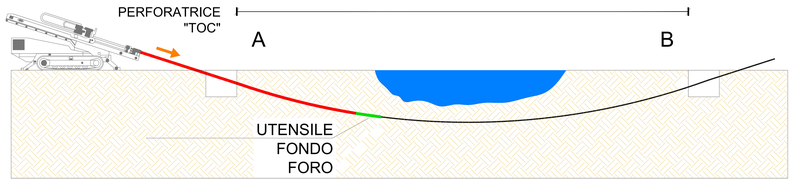

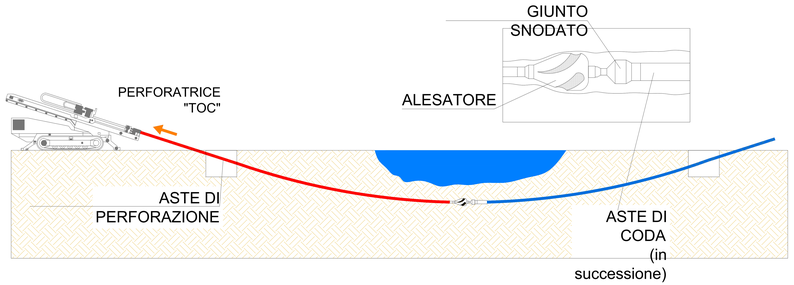

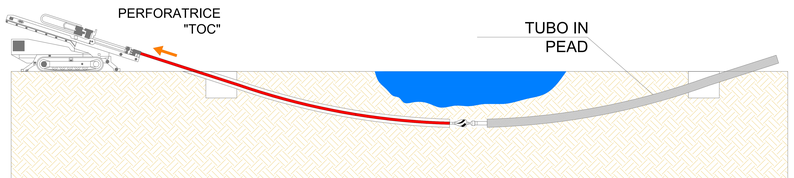

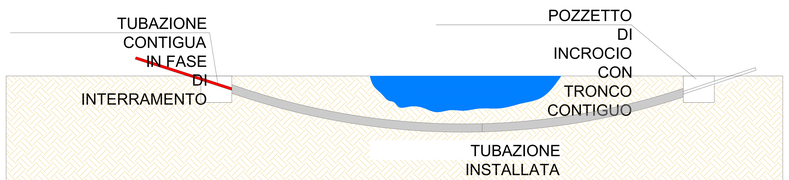

SEZIONE INTERVENTO

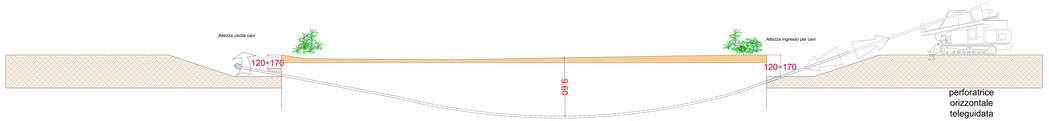

SEZIONE INTERVENTO CONDOTTA CB

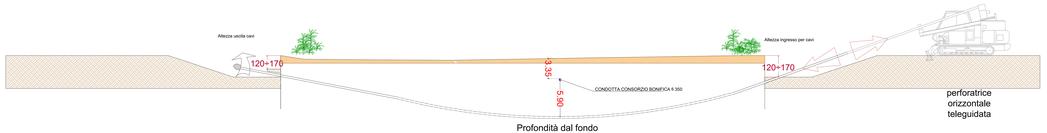

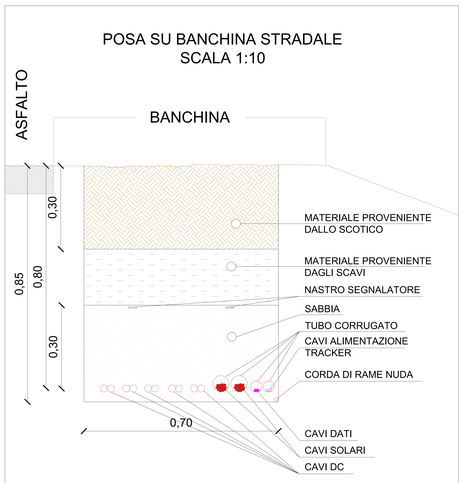

REGIONE SARDEGNA
COMUNE DI SASSARI
Provincia di Sassari

Titolo del Progetto

PROGETTO DEFINITIVO

PROGETTO PER LA REALIZZAZIONE DI UN IMPIANTO AGRO-FOTOVOLTAICO
DENOMINATO "GREEN AND BLUE FIUMESANTO"
DELLA POTENZA DI 61.714,800 kW IN LOCALITÀ "PIANU ALI DERROS" NEL COMUNE DI SASSARI

Identificativo Documento

TAV_FTV025

ID Progetto	GBF	Tipologia	D	Formato	A1 Esteso	Disciplina	AMB

Titolo

PARTICOLARI COSTRUTTIVI TOC

SCALA: Varie | *FILE: TAV_FTV025.pdf*

IL PROGETTISTA
Arch. Andrea Casula
Ing. Antonio Dedoni

ORDINE INGEGNERI PROVINCIA DI CAGLIARI
N. 5388 Dott. Ing. ANTONIO DEDONI

Firmato digitalmente da
Andrea Casula
CN = Andrea Casula
C = IT

GRUPPO DI PROGETTAZIONE
Arch. Andrea Casula
Geom. Fernando Porcu
Dott. in Arch. J. Alessia Manunza
Geom. Vanessa Porcu
Dott.Agronomo Giuseppe Vacca
Archeologo Alberto Mossa
Geol.Marta Cambi
Ing. Antonio Dedoni
Green Island Energy SaS

COMMITTENTE
BAS ITALY VENTITREESIMA SRL

BAS ITALY VENTITREESIMA SRL
Via Brescia N°26 - 20063 Cernusco(o sul Naviglio (MI)
P.Iva 11375600967
pec: basitaly.ventitreesima@legalmail.it

Rev.	Data Revisione	Descrizione Revisione	Redatto	Controllato	Approvato
Rev:	Luglio 2022	Prima Emissione	Green Island Energy	Bas Italy Ventitreesima S.r.l	Bas Italy Ventitreesima S.r.l

PROCEDURA Valutazione di Impatto Ambientale ai sensi dell'art.23 del D.Lgs.152/2006

GREEN ISLAND ENERGY SAS
Via S.Melis N.12 - 09170 Oristano
tel&fax(+39) 0783 211692-3932619836
email: greenislandenergysas@gmail.com

NOTA LEGALE: Il presente documento non può essere riprodotto senza diffusi o copiato su qualsiasi formato e tramite qualsiasi mezzo senza autorizzazione scritta rilasciata da parte di Green Island Energy SaS

GREEN ISLAND ENERGY