



REGIONE PUGLIA  
 PROVINCIA DI FOGGIA  
 COMUNI DI LUCERA e TROIA



PROGETTO IMPIANTO SOLARE AGRI-VOLTAICO DA REALIZZARE NEL COMUNE DI LUCERA (FG) LOCALITA' MONTARATRO, E RELATIVE OPERE DI CONNESSIONE NEL COMUNE DI TROIA, DI POTENZA PARI A **75.490,24 kWp**, DENOMINATO "LUCERA"

PROGETTO DEFINITIVO

PARTICOLARI ARCHITETTONICI CABINE IMPIANTO



livello prog.	Codice Pratica STMG	N° elaborato	DATA	SCALA
PD	202000419	WUM6CC6_D13	25.05.2022	

REVISIONI					
REV.	DATA	DESCRIZIONE	ESEGUITO	VERIFICATO	APPROVATO



**RICHIEDENTE E PRODUTTORE**  
  
 HF SOLAR 7 S.r.l.

**ENTE**



**PROGETTAZIONE**  
  
 Viale Francesco Scaduto n°2/D - 90144 Palermo (PA)

Arch. A. Calandrino	Ing. D. Siracusa
Arch. M. Gullo	Ing. A. Costantino
Arch. S. Martorana	Ing. C. Chiaruzzi
Arch. F. G. Mazzola	Ing. G. Schillaci
Arch. G. Vella	Ing. G. Buffa



Il Progettista:

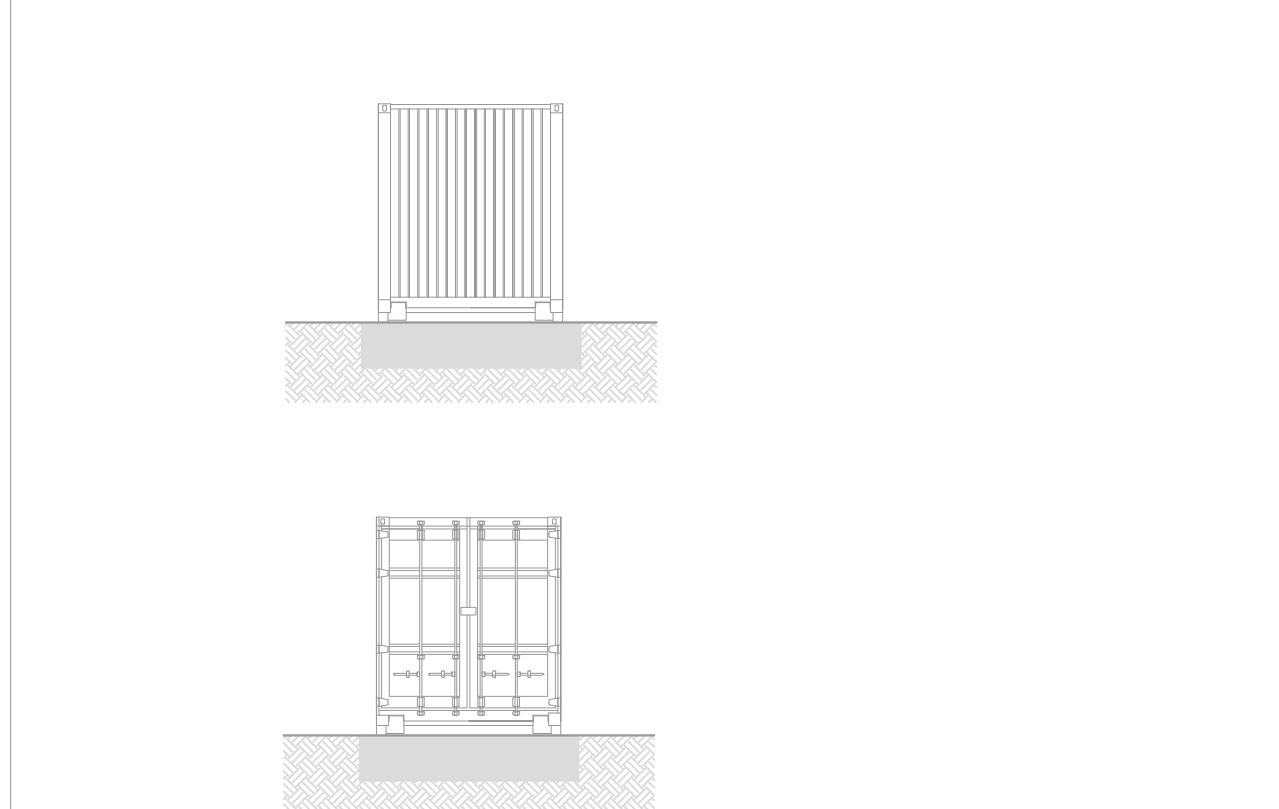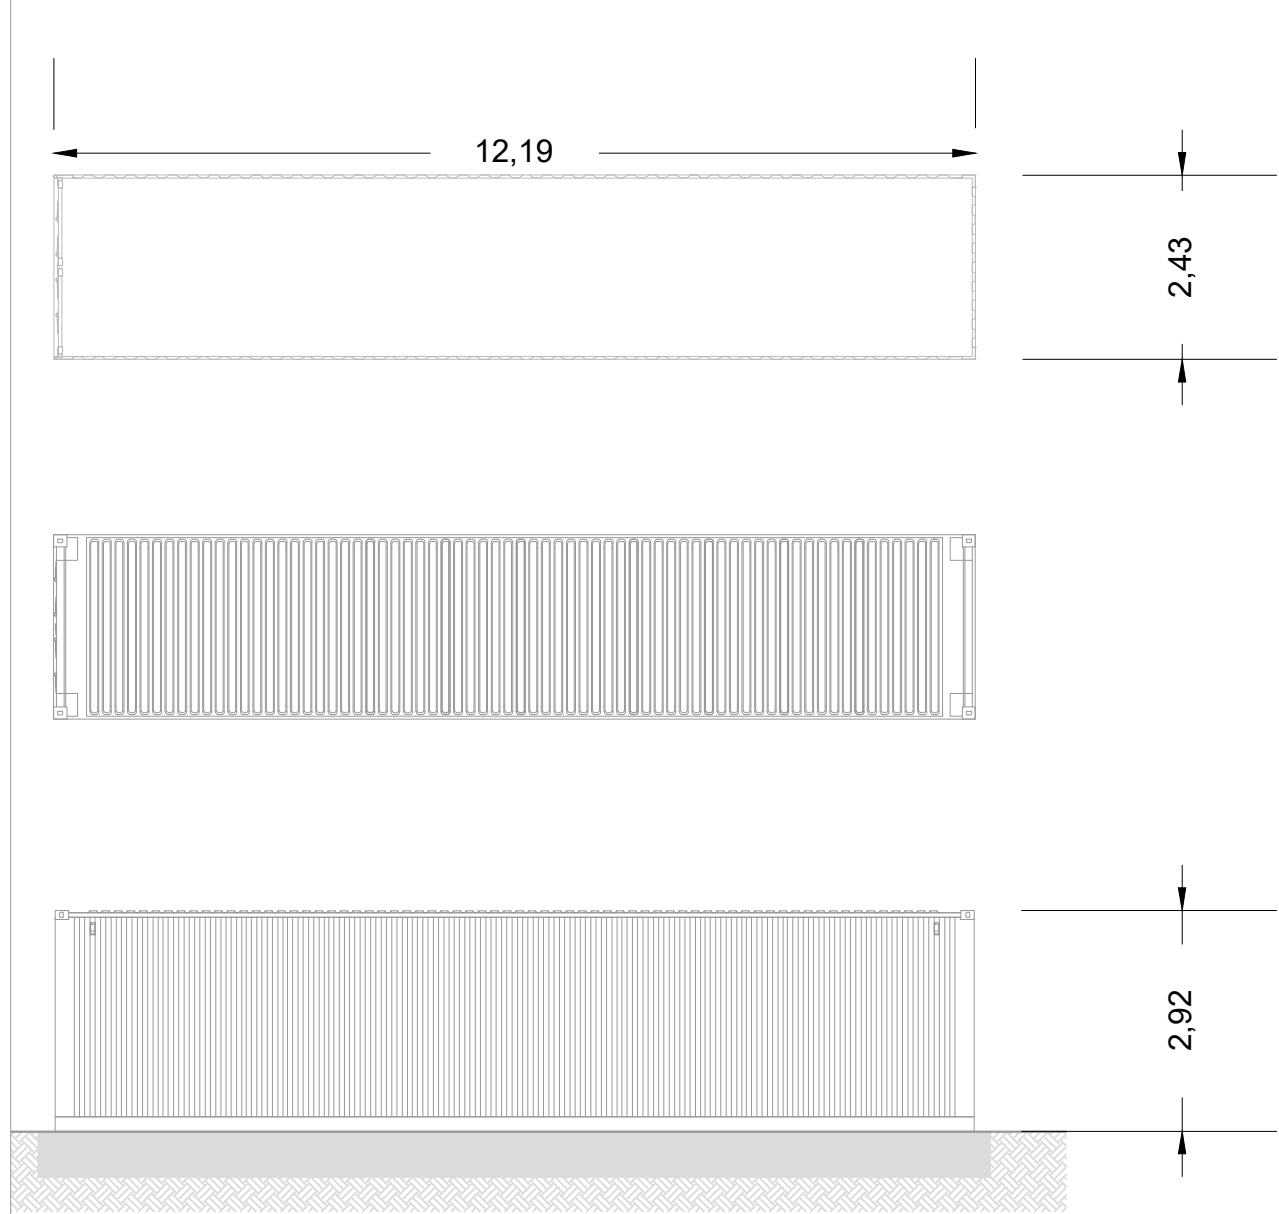

LOCALE CONVERSIONE E TRASFORMAZIONE

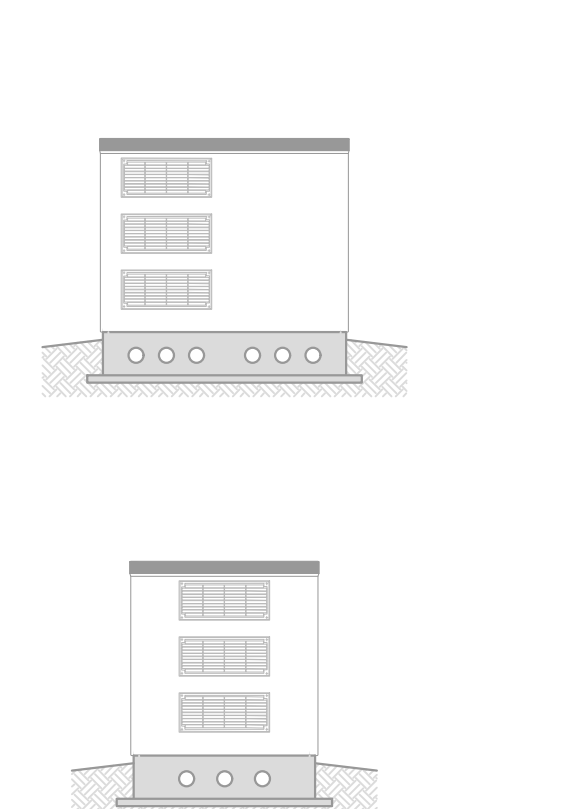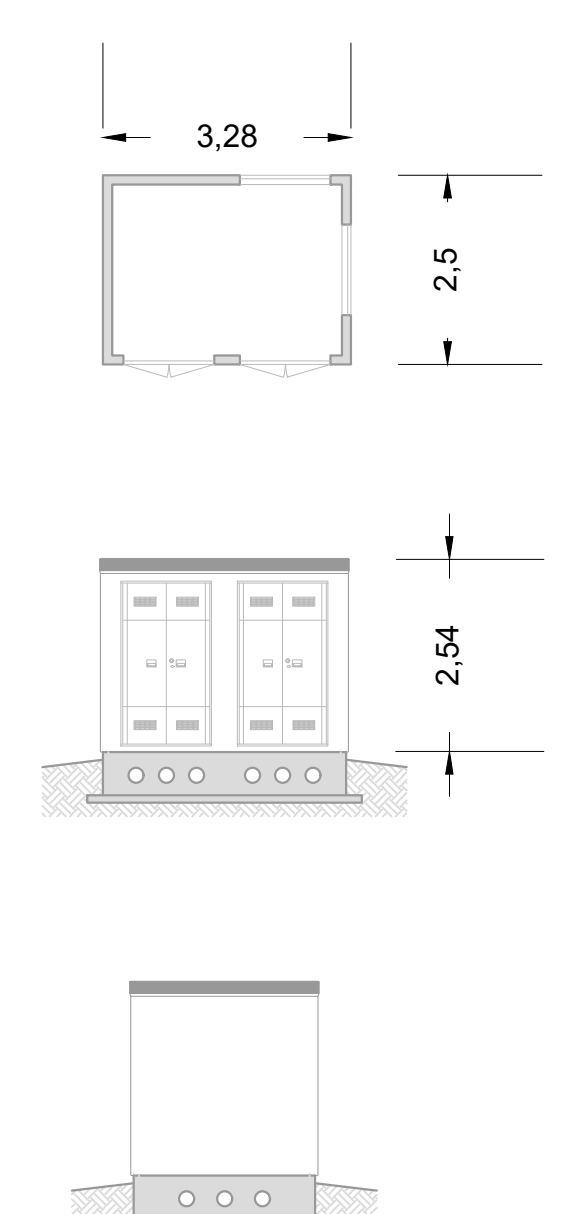

LOCALE SERVIZI AUSILIARI

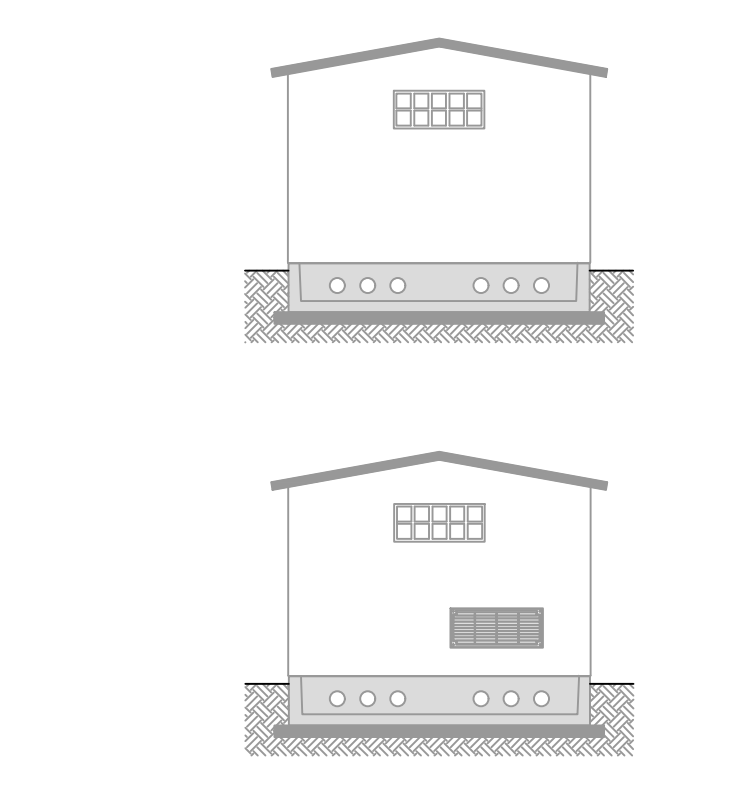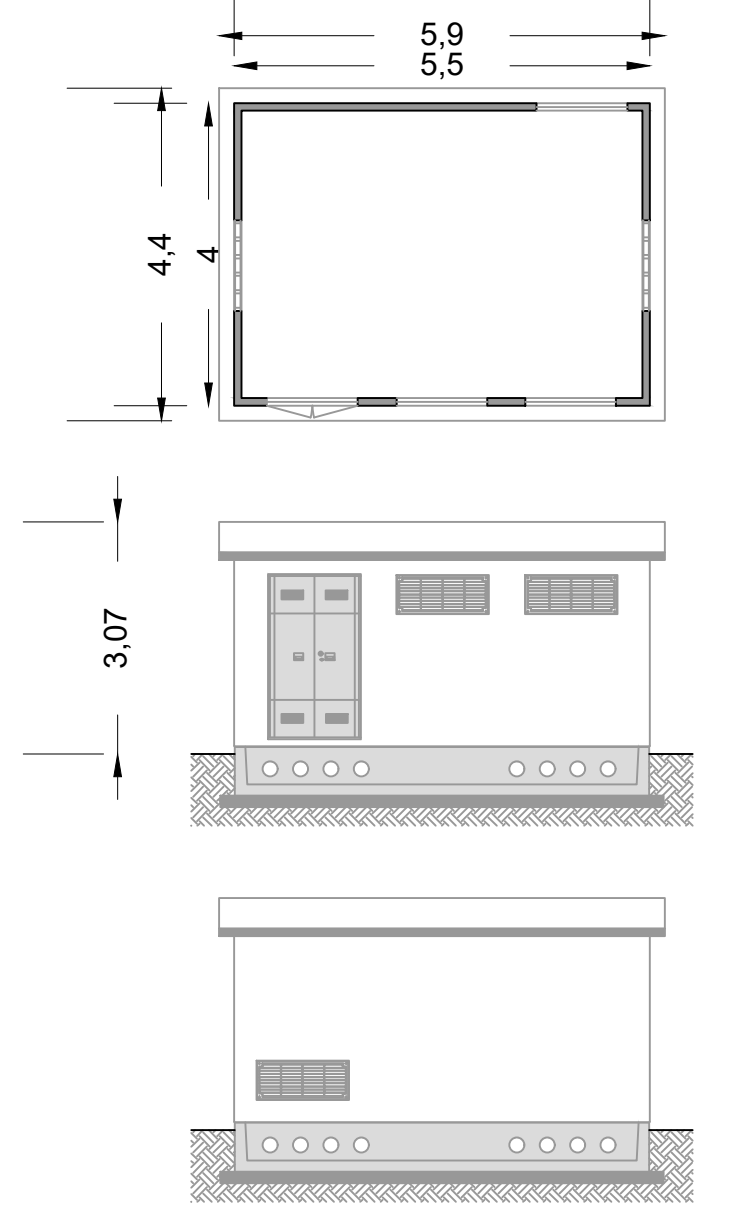

LOCALE TECNICO