

# VERDE 1 SRL

**REALIZZAZIONE IMPIANTO AGRIVOLTAICO CON  
PRODUZIONI AGRICOLE INTENSIVE E PRODUZIONE DI  
ENERGIA ELETTRICA DA CONVERSIONE SOLARE  
FOTOVOLTAICA E OPERE DI CONNESSIONE SITO IN  
LARINO (CB) – POTENZA 51,39 MWdc**



**Tecnico**  
ing. Danilo POMPONIO

**Collaboratori**

ing. Milena MEDONICO  
ing. Giulia CARELLA  
ing. Valentina SAMMARTINO  
ing. Daria Maria PIERRE  
ing. Tommaso MANCINI  
ing. Fabio MASTROSERIO  
ing. Margherita DEGENARDIS  
arch. Angela LA RICCIA  
planif. terr. Antonio SANTANDREA

**Responsabile commessa**  
ing. Danilo POMPONIO


TAVOLA	TITOLO	COMMESSA	TIPOLOGIA		
<b>E05</b>	<b>LAYOUT IMPIANTO DI TERRA</b>	<b>21094</b>	<b>D</b>		
REVISIONE		CODICE ELABORATO <b>DW21094D-E05</b>			
FOGLIO		SOSTITUISCE	SOSTITUITO DA		
<b>00</b>		----	----		
<b>1/2</b>		NOME FILE	SCALA		
		<b>DW21094D-E05.dwg</b>	----		
REV	DATA	MODIFICA	DISEGNATO	CONTROLLATO	APPROVATO
00	08/10/2021	Emissione	Maestroserio	Medonico	Pomponio
01					
02					
03					
04					
05					

## LEGENDA


- Moduli FV
- Recinzione
- Cabina di trasformazione
- Cabina di stoccaggio (Storage) - CS
- Cabina di raccolta e monitoraggio
- Inverter di stringa
- Sostegno videosorveglianza e antintrusione su fondazione comprensiva di pozzetto
- Dispensore a corda di rame nudo a 35 mm²
- Dispensore a corda di rame nudo a 50 mm²
- Dispensore di terra a picchetto in acciaio zincato lunghezza L=1,5 m
- Sottostazione Utente



## Riquadro 1

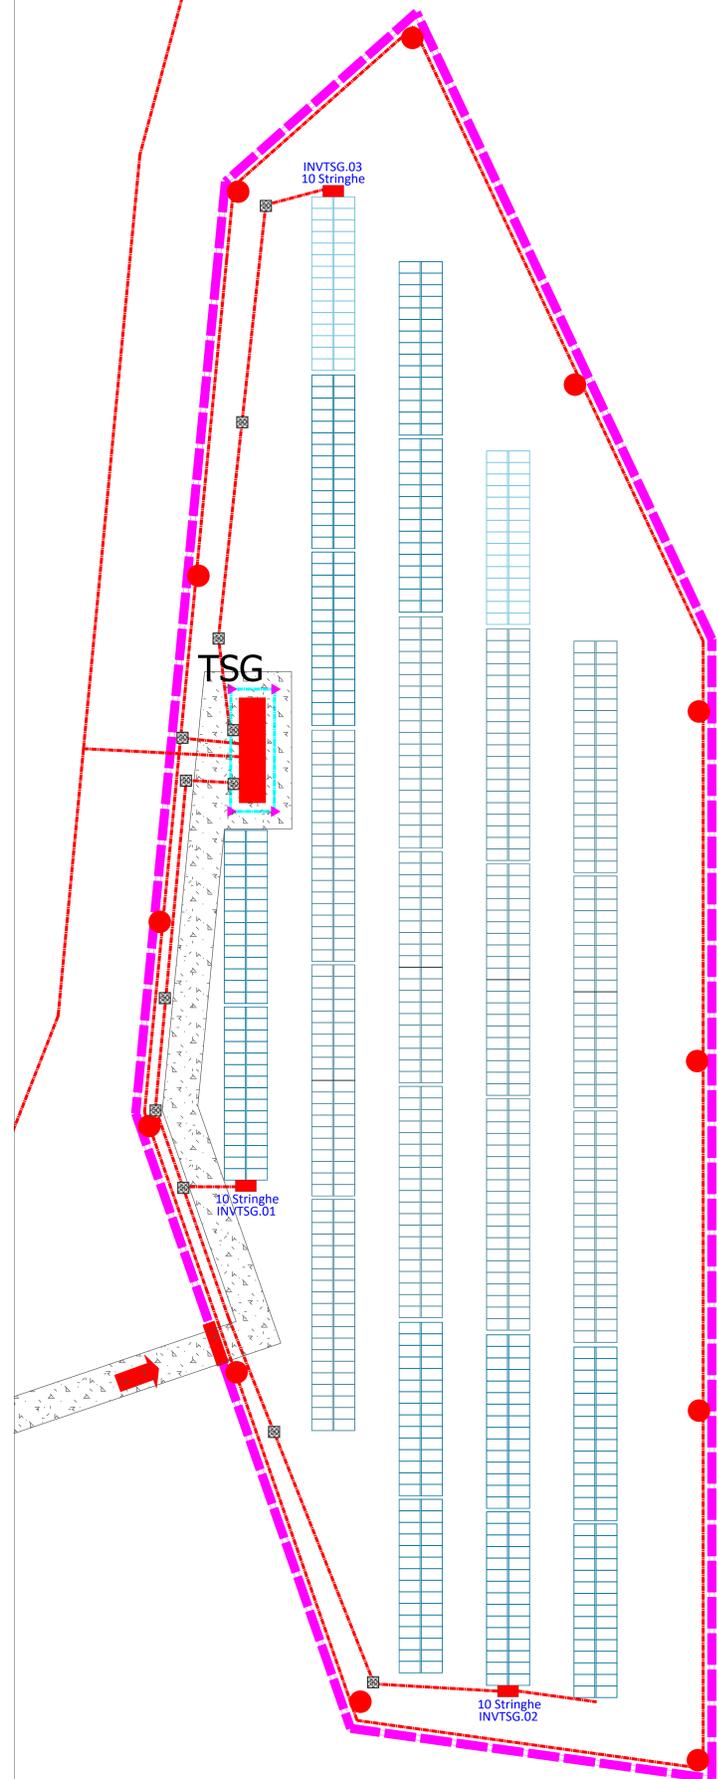

## Riquadro 2

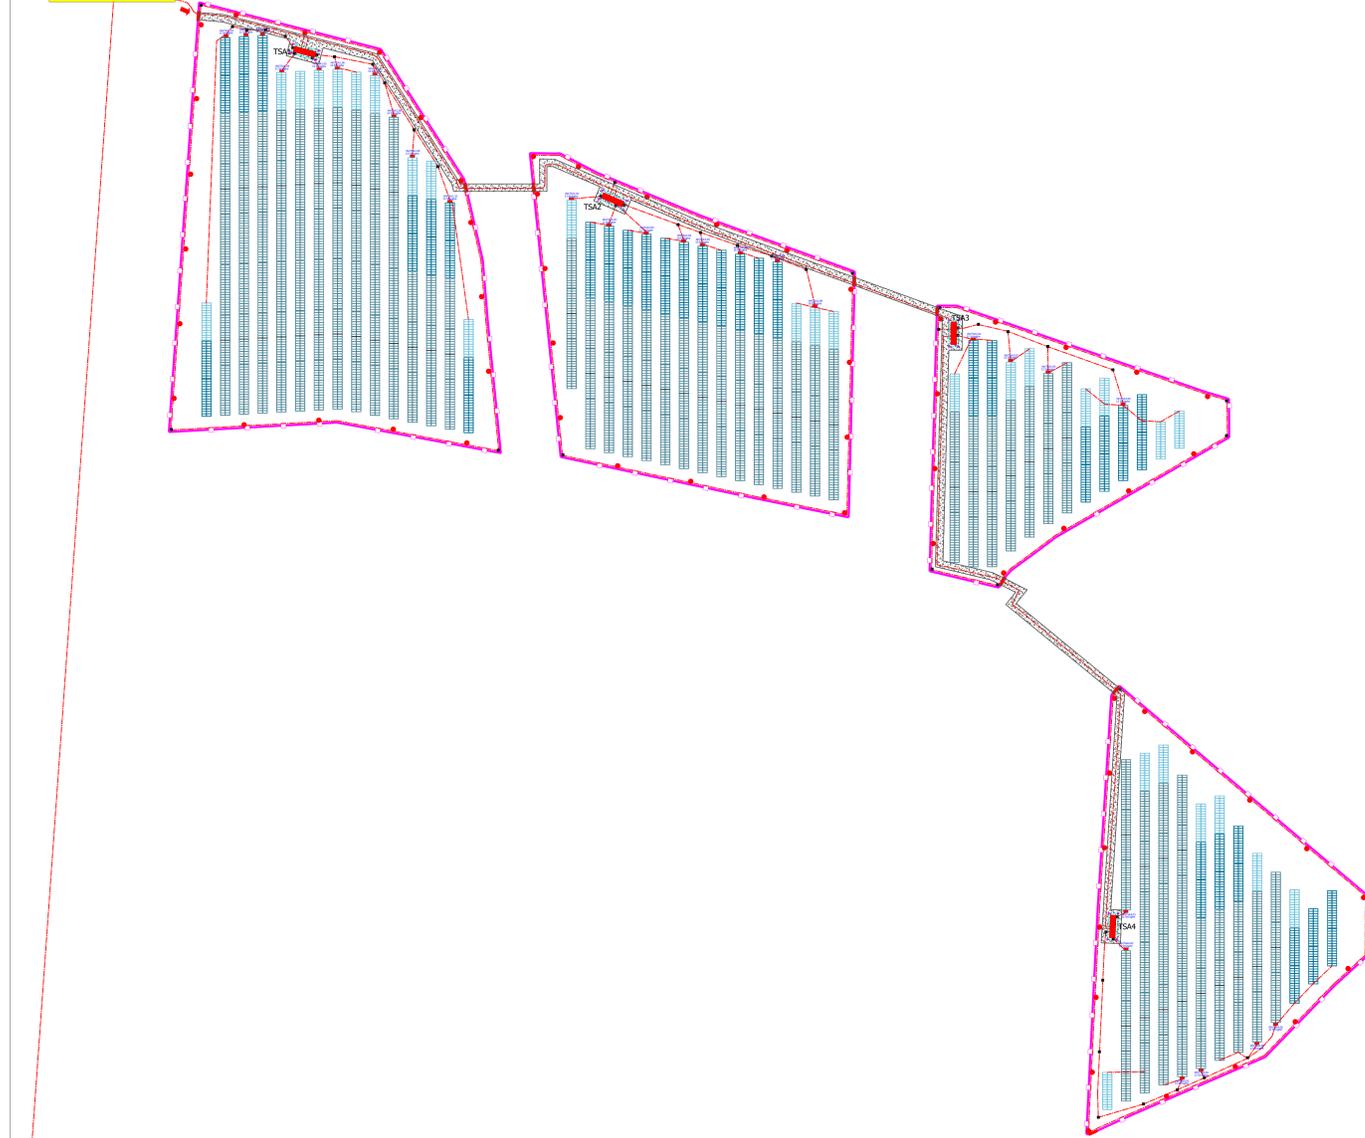

## Riquadro 5



## Riquadro 7



# VERDE 1 SRL

**REALIZZAZIONE IMPIANTO AGRIVOLTAICO CON  
PRODUZIONI AGRICOLE INTENSIVE E PRODUZIONE DI  
ENERGIA ELETTRICA DA CONVERSIONE SOLARE  
FOTOVOLTAICA E OPERE DI CONNESSIONE SITO IN  
LARINO (CB) – POTENZA 51,39 MWdc**



**Tecnico**  
Ing. Danilo POMPONIO

**Collaboratori**  
Ing. Milena MEDICINICO  
Ing. Giulia CARELLA  
Ing. Valentina SAMMARTINO  
Ing. Daniela Maria PIERRE  
Ing. Tommaso MANCINI  
Ing. Fabio MASTROSERIO  
Ing. Margherita DEBENARDIS  
Arch. Angella LA RICCIA  
Planif. terr. Antonio SANTANDREA


**Responsabile commessa**  
Ing. Danilo POMPONIO

TAVOLA	TITOLO	COMMESSA	TIPOLOGIA		
<b>E05</b>	<b>LAYOUT IMPIANTO DI TERRA</b>	<b>21094</b>	<b>D</b>		
REVISIONE		CODICE ELABORATO			
<b>00</b>		<b>DW21094D-E05</b>			
		SOSTITUISCE	SOSTITUITO DA		
		-----	-----		
FOGLIO		NOME FILE	SCALA		
<b>2/2</b>		<b>DW21094D-E05.dwg</b>	---		
REV	DATA	MODIFICA	DISEGNATO	CONTROLLATO	APPROVATO
00	08/10/2021	Emissione	Mastrosiero	Medicnico	Pomponio
01					
02					
03					
04					
05					

## LEGENDA

- Moduli FV
- Recinzione
- Cabina di trasformazione
- Cabina di stoccaggio (Storage) - CS
- Cabina di raccolta e monitoraggio
- Inverter di stringa
- Sostegno videosorveglianza e antintrusione su fondazione comprensiva di pozzetto
- Dispensore a corda di rame nudo a 35 mm<sup>2</sup>
- Dispensore a corda di rame nudo a 50 mm<sup>2</sup>
- Dispensore di terra a picchetto in acciaio zincato lunghezza L=1,5 m
- Sottostazione Utente

**Riquadro 3**

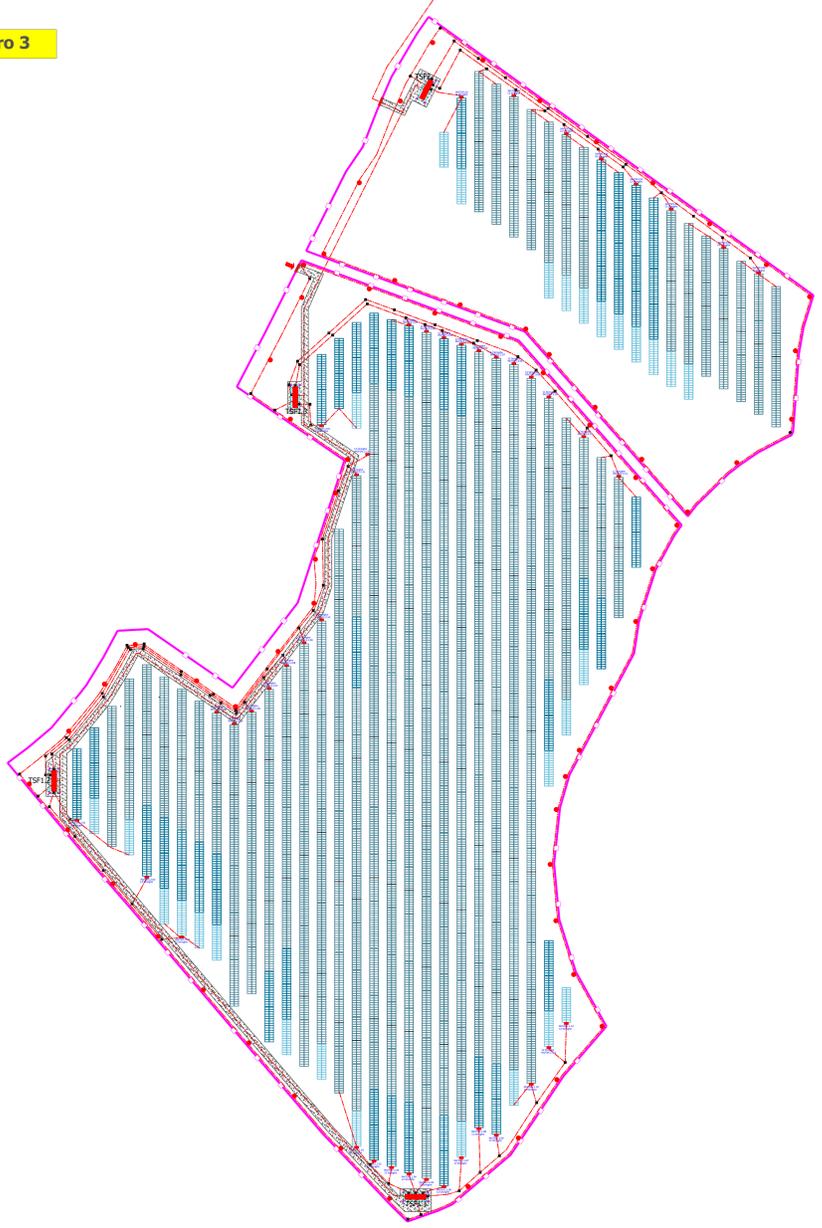

**Riquadro 4**



**Riquadro 6**

