


FOGLIO

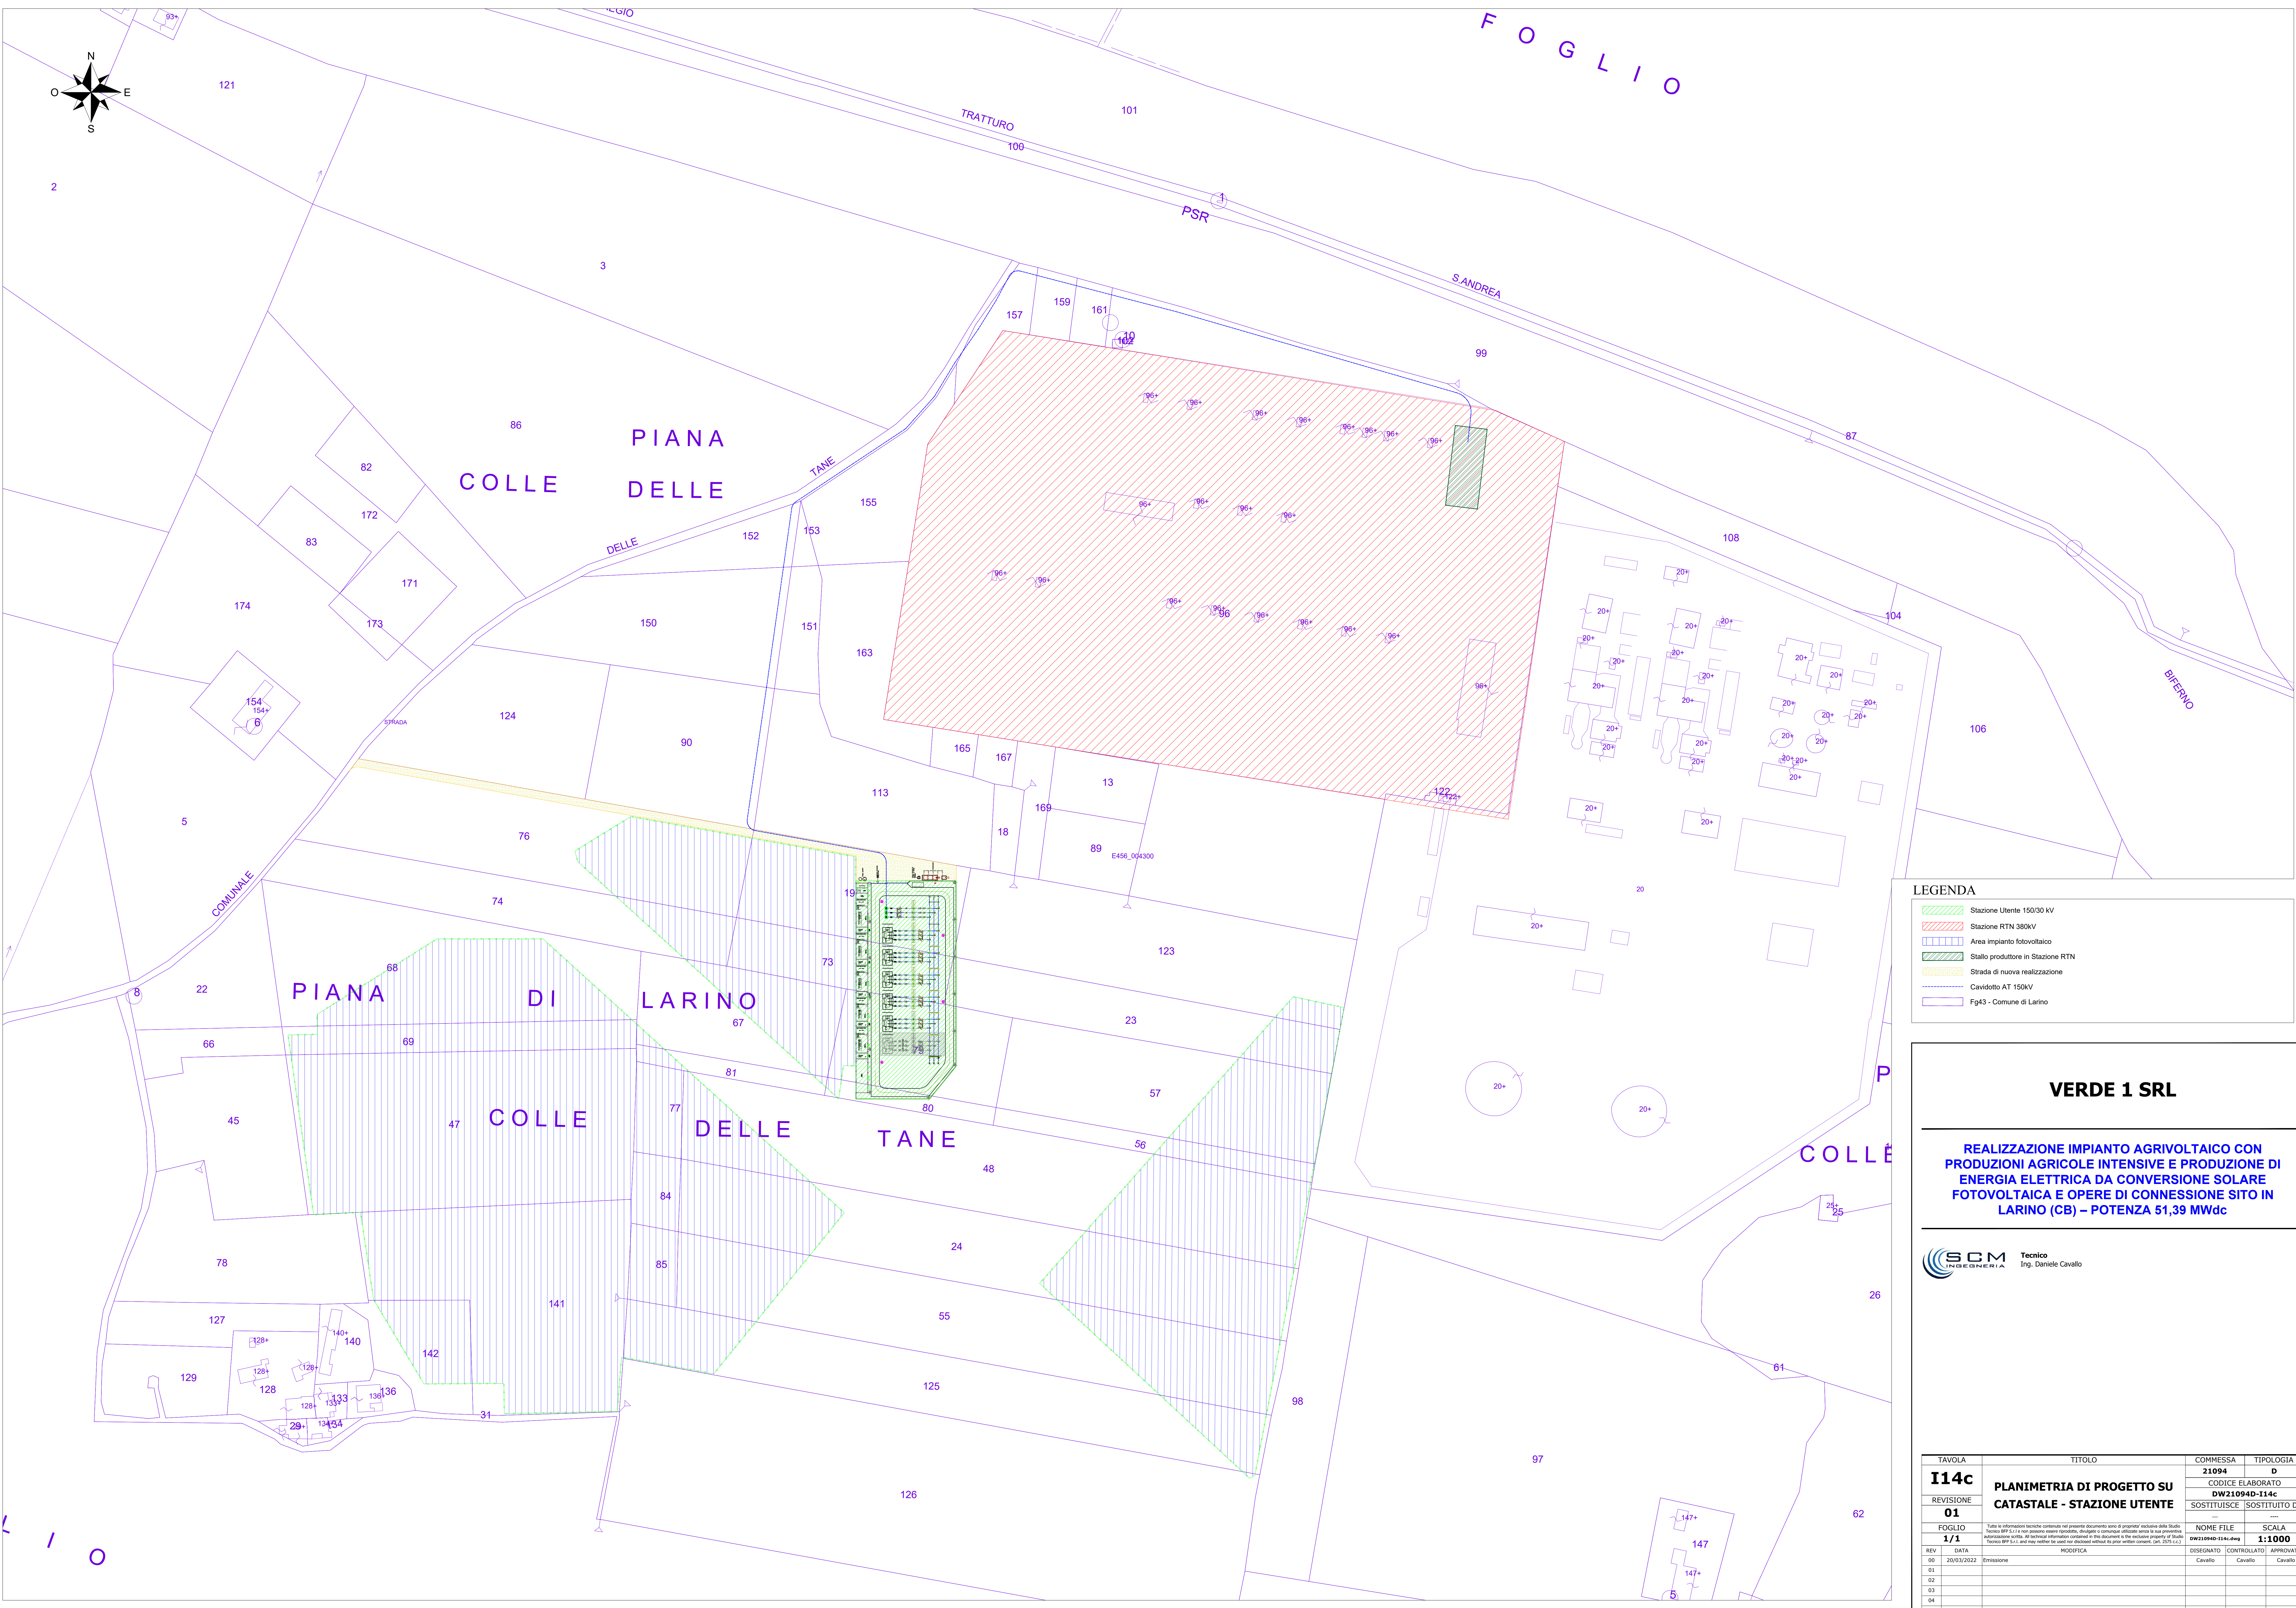

LEGENDA

- Stazione Utente 150/30 kV
- Stazione RTN 380kV
- Area impianto fotovoltaico
- Stallo produttore in Stazione RTN
- Strada di nuova realizzazione
- Caviodotto AT 150kV
- Fg43 - Comune di Larino

VERDE 1 SRL

**REALIZZAZIONE IMPIANTO AGRIVOLTACO CON
 PRODUZIONI AGRICOLE INTENSIVE E PRODUZIONE DI
 ENERGIA ELETTRICA DA CONVERSIONE SOLARE
 FOTOVOLTAICA E OPERE DI CONNESSIONE SITO IN
 LARINO (CB) - POTENZA 51,39 MWdc**



TAVOLA	TITOLO	COMMESSA	TIPOLOGIA
I14c	PLANIMETRIA DI PROGETTO SU CATASTALE - STAZIONE UTENTE	21094	D
REVISIONE		CODICE ELABORATO	
01		DW21094D-114c	SOSTITUISCE / SOSTITUITO DA
FOGLIO		NOME FILE	SCALA
1/1		DW21094D-114c.dwg	1:1000
REV.	DATA	MODIFICA	DESSIGNATO / CONTROLLATO / APPROVATO
00	20/03/2022	Emissione	Cavallo / Cavallo / Cavallo
01			
02			
03			
04			
05			

1
0