SUPPORTO TRASFORMATORE

DETTAGLIO INGHISAGGI TRASFORMATORE

Effettuare le operazioni di zincatura e posa in modo da assicurare che la piastra di appoggio del trasformatore sia perfettamente rettilinea in senso longitudinale e trasversale

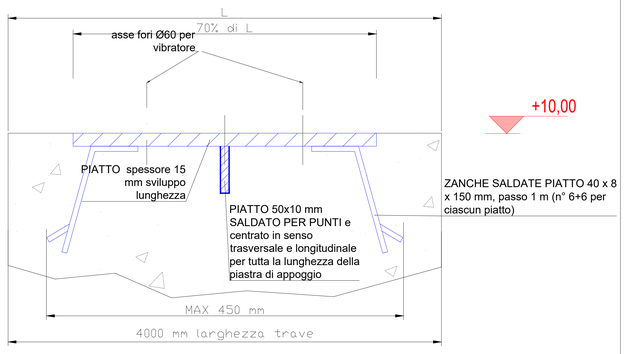

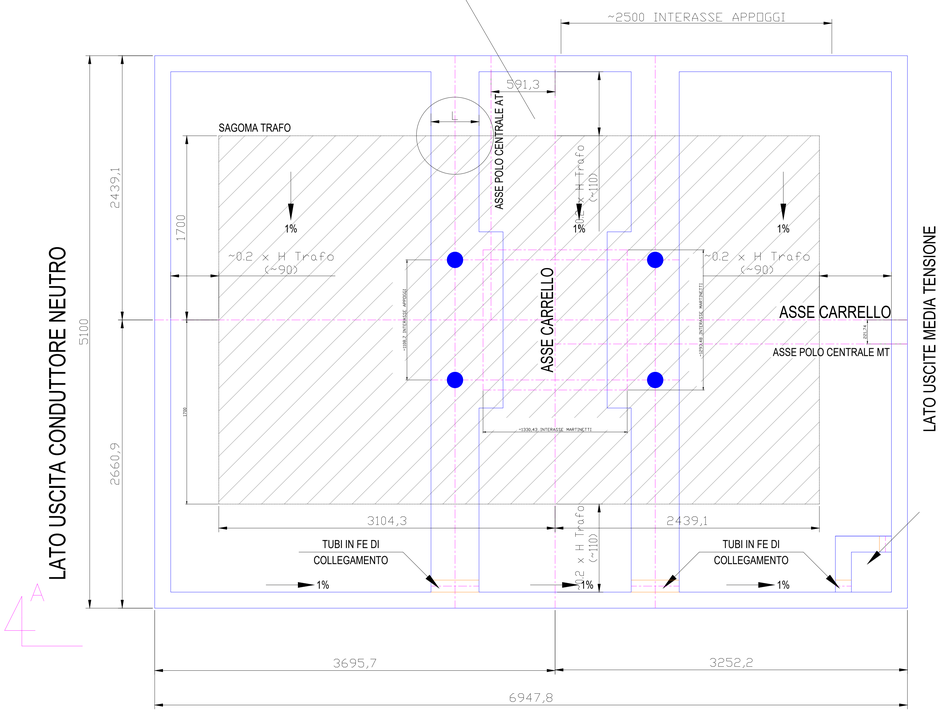

POZZETTO DI RACCOLTA ACQUA-OLIO 50x50 INTERNO

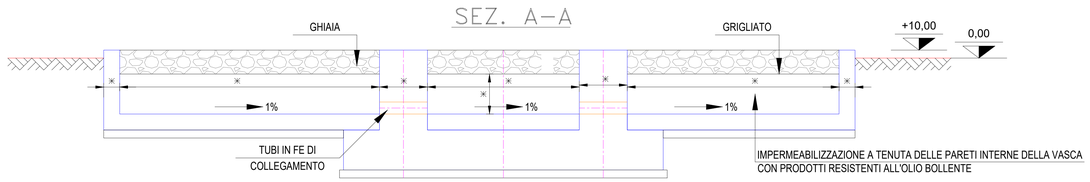

NOTA: LA PROFONDITÀ DELLA VASCA DI FONDAZIONE DOVRÀ ESSERE ADEGUATA AD ACCOGLIERE IL VOLUME DI OLIO CONTENUTO NEL TRASFORMATORE COMPRESO IL QUANTITATIVO SECONDO NORMA CEI DI ACQUA PIOVANA

SEZIONATORE DI LINEA

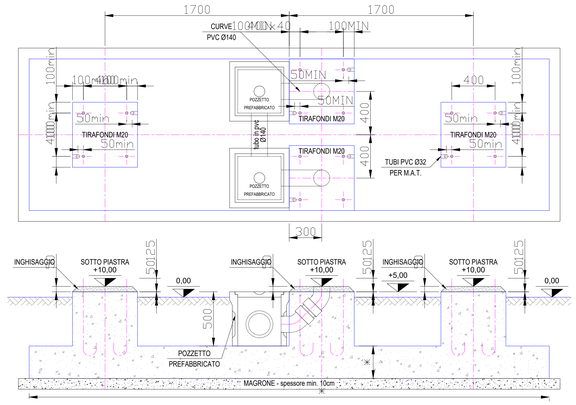

INTERRUTTORE TRIPOLARE

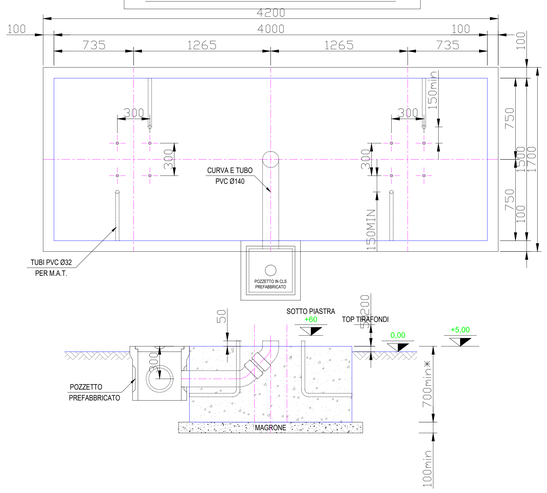

TA

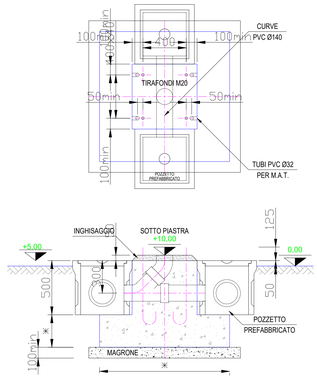

TV

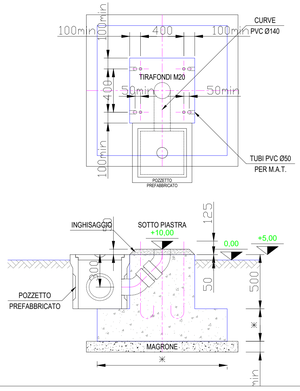

PORTALE DI COLLEGAMENTO SCARICATORE

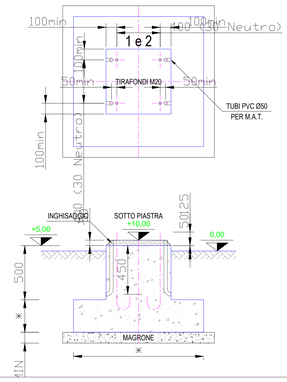

TIPICO CUNICOLI M.T.

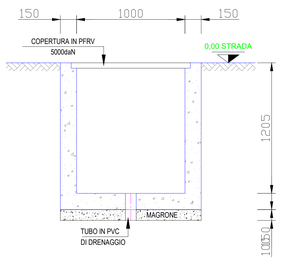

TIPICO CUNICOLI B.T.

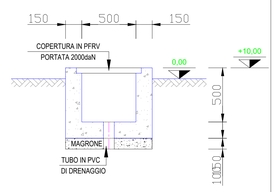

VERDE 1 SRL

REALIZZAZIONE IMPIANTO AGRIVOLTAICO CON PRODUZIONI AGRICOLE INTENSIVE E PRODUZIONE DI ENERGIA ELETTRICA DA CONVERSIONE SOLARE FOTOVOLTAICA E OPERE DI CONNESSIONE SITO IN LARINO (CB) – POTENZA 51,39 MWdc

SCM INGEGNERIA
Tecnico
Ing. Daniele Cavallo

ORDINE INGEGNERI PROVINCIA DI BRINDISI
Dott. Ing. Daniele CAVALLO n° 1220
Sezione: A
Settore: Civile - Ambientale
Industriale
Informazione
FEDERAZIONE ORDINI INGEGNERI PUGLIA

Firmato digitalmente da CAVALLO DANIELE

TAVOLA	TITOLO	COMMESSA	TIPOLOGIA
P10d	**PARTICOLARI COSTRUTTIVI - FONDAZIONI APPARECCHIATURE AT**	**21094**	**D**
		CODICE ELABORATO	
		DW21094D-P10d	
REVISIONE		SOSTITUISCE	SOSTITUITO DA
01		- - - -	----
FOGLIO	Tutte le informazioni tecniche contenute nel presente documento sono di proprietaˋ esclusiva della Studio Tecnico BPF S.r.l.e non possono essere riprodotte, divulgate o comunque utilizzate senza la sua preventiva autorizzazione scritta. All technical information contained in this document is the exclusive property of Studio Tecnico BPF S.r.l. and may neither be used nor disclosed without its prior written consent. (art. 2575 c.c.)	NOME FILE	SCALA
1/1		**DW21094D-P10d.dwg**	**1:20**

REV	DATA	MODIFICA	DISEGNATO	CONTROLLATO	APPROVATO
00	20/03/2022	Emissione	Cavallo	Cavallo	Cavallo
01					
02					
03					
04					
05					

Disegno elaborato con sistema CAD. E' vietata la modifica manuale.

Mod. P-20/A3 rev.4 18.12.2020