


TUBAZIONE DI RACCOLTA ACQUE DI PRIMA PIOGGIA
 POZZETTO DI ISPEZIONE QUALITÀ ACQUE
 POZZETTO CON CADITOIA

DISPERSIONE NEL TERRENO MEDIANTE SUBIRRIGAZIONE

AREA STAZIONE UTENTE SCALA 1:50
 IMPIANTO DI PRIMA PIOGGIA CON DISOLEATORE ESTERNO
 Vol. Utile PP= 35,00 mc

- AREA PAVIMENTATA INTERNA - ACQUE CONFLUISCONO IN VASCA PRIMA PIOGGIA
- COPERTURE EDIFICI - ACQUE CONFLUISCONO IN VASCA PRIMA PIOGGIA
- AREE INTERNE STAZIONI NON PAVIMENTATE (GHIAIA E/O AREE A VERDE)

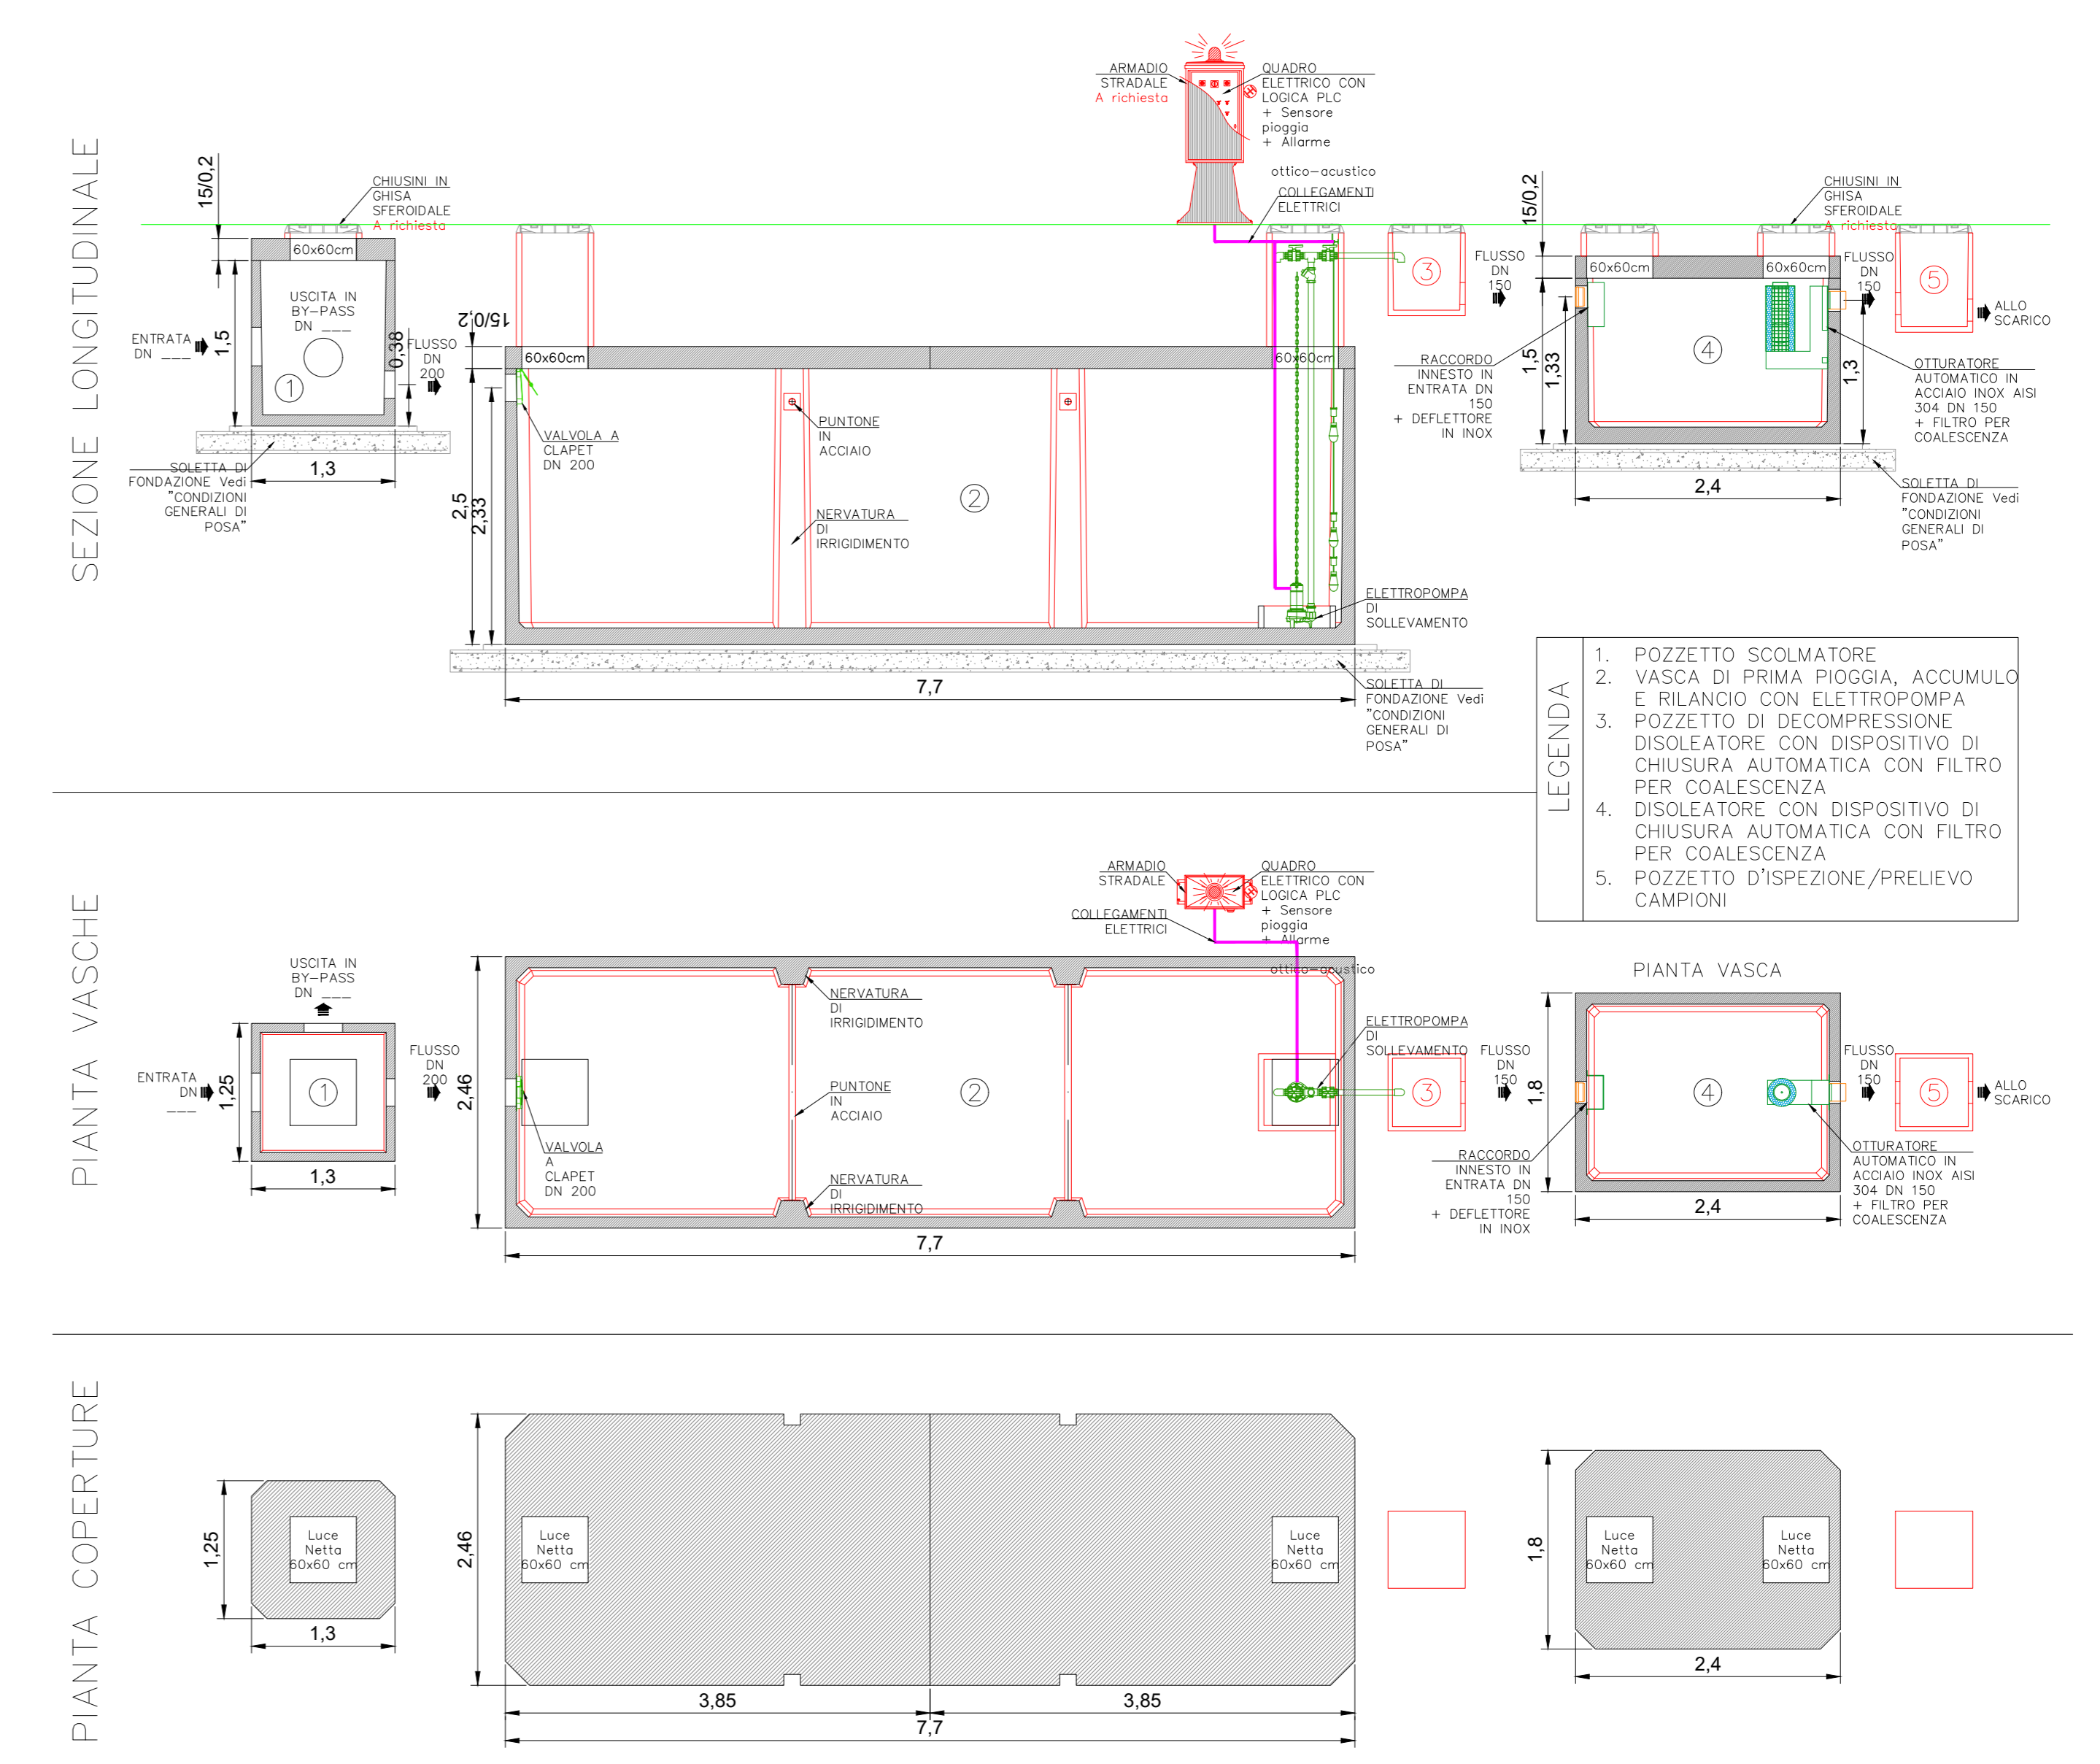

VERDE 1 SRL

REALIZZAZIONE IMPIANTO AGRIVOLTICO CON PRODUZIONI AGRICOLE INTENSIVE E PRODUZIONE DI ENERGIA ELETTRICA DA CONVERSIONE SOLARE FOTOVOLTAICA E OPERE DI CONNESSIONE SITO IN LARINO (CB) - POTENZA 51,39 MWdc



TAVOLA	TITOLO	COMMESSA	TIPOLOGIA
P12	PLANIMETRIA IMPIANTO DI TRATTAMENTO ACQUE DI PRIMA PIOGGIA	21094	D
REVISIONE		CODICE ELABORATO	
01		DW210940-P12	SOSTITUISCE SOSTITUITO DA
FOGLIO		NOME FILE	SCALA
1/1		DW210940-P12.dwg	Varie
REV.	DATA	MODIFICA	DESSIGNATO
00	20/03/2022	Emissione	Cavallo
01			Cavallo
02			
03			
04			
05			