


LEGENDA E NUMERAZIONE BANCHINE:


- | | | |
|---------------------------------------|--|------------------------------|
| 04 Centrale/Dogana | 15 Costa Morena Terrare Punta | 24 Costa Morena Riva |
| 05 Stazione Marittima | 16 Stazione Marittima | 25 Costa Morena Diga Radice |
| 06 Carbonifera Nord | 17 Stazione Marittima | 26 Costa Morena Diga Testata |
| 07 Carbonifera Sud | 18 Stazione Marittima | 27 Molo Versalis |
| 08 Vecchia Rampa Traghetto | 19a Prol. Nuovo Sporgente C.M. Lato Terrare | 28 Molo Versalis |
| 09 Vecchia Rampa Traghetto | 19b Prol. Nuovo Sporgente C.M. Lato Terrare | 29 Molo Versalis |
| 10 Nuova Rampa Banchina e area EX POL | 19c Prol. Nuovo Sporgente C.M. Lato Terrare | 30 Diga Punta Riso |
| 11 Feltrinelli Levante | 20 Prol. Nuovo Sporgente di C.M. Lato Centrale e Lato Ipem | |
| 12 Feltrinelli Punto Franco Sud | 21 Prol. Nuovo Sporgente di C.M. Lato Centrale e Lato Ipem | |
| 13 Punto Franco Nord | 22 Nuovo Sporgente di C.M. Lato Ipem | |
| 14 Montecatini/S.Apollinare | 23 Nuovo Sporgente di C.M. Lato Ipem | |

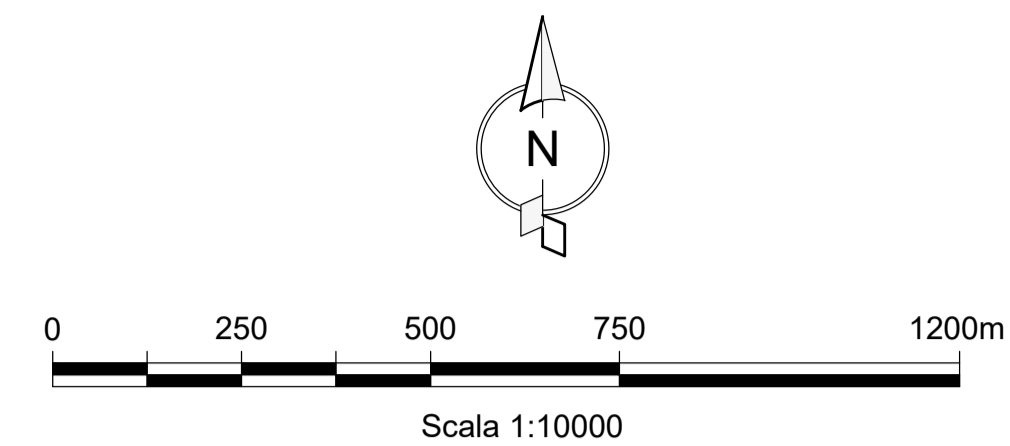

LEGENDA

- Varchi Portuali
- Funzione cantieristica navale
- Funzione commerciale e logistica
- Funzione di servizio passeggeri, ivi compresi i croceristi
- Funzione mista commerciale e passeggeri
- Funzione industriale
- Funzione industriale, petrolifera e produttiva
- Zona franca doganale
- Zona retroportuale
- Funzione turistica e da diporto
- Funzione mista Autorità Militari e cantieristica
- Autorità Militari
- Funzione Peschereccia
- Funzione area verde

- Limiti dragaggio alla -7.00 sul l.m.m.
- Limiti dragaggio alla -9.00 sul l.m.m.
- Limiti dragaggio alla -10.00 sul l.m.m.
- Limiti dragaggio alla -12.00 sul l.m.m.
- Limiti dragaggio alla -14.00 sul l.m.m.
- Limiti dragaggio alla -15.00 sul l.m.m.
- Collegamento Pedonale tra Lungomare Regina Margherita e Banchina ex Montecatini
- Attracco imbarcazioni per collegamento diretto aeroporto Zona Franca Doganale - Crociere
- Rotte Metromare
- Intervento di protezione e di consolidamento delle fondazioni della banchina

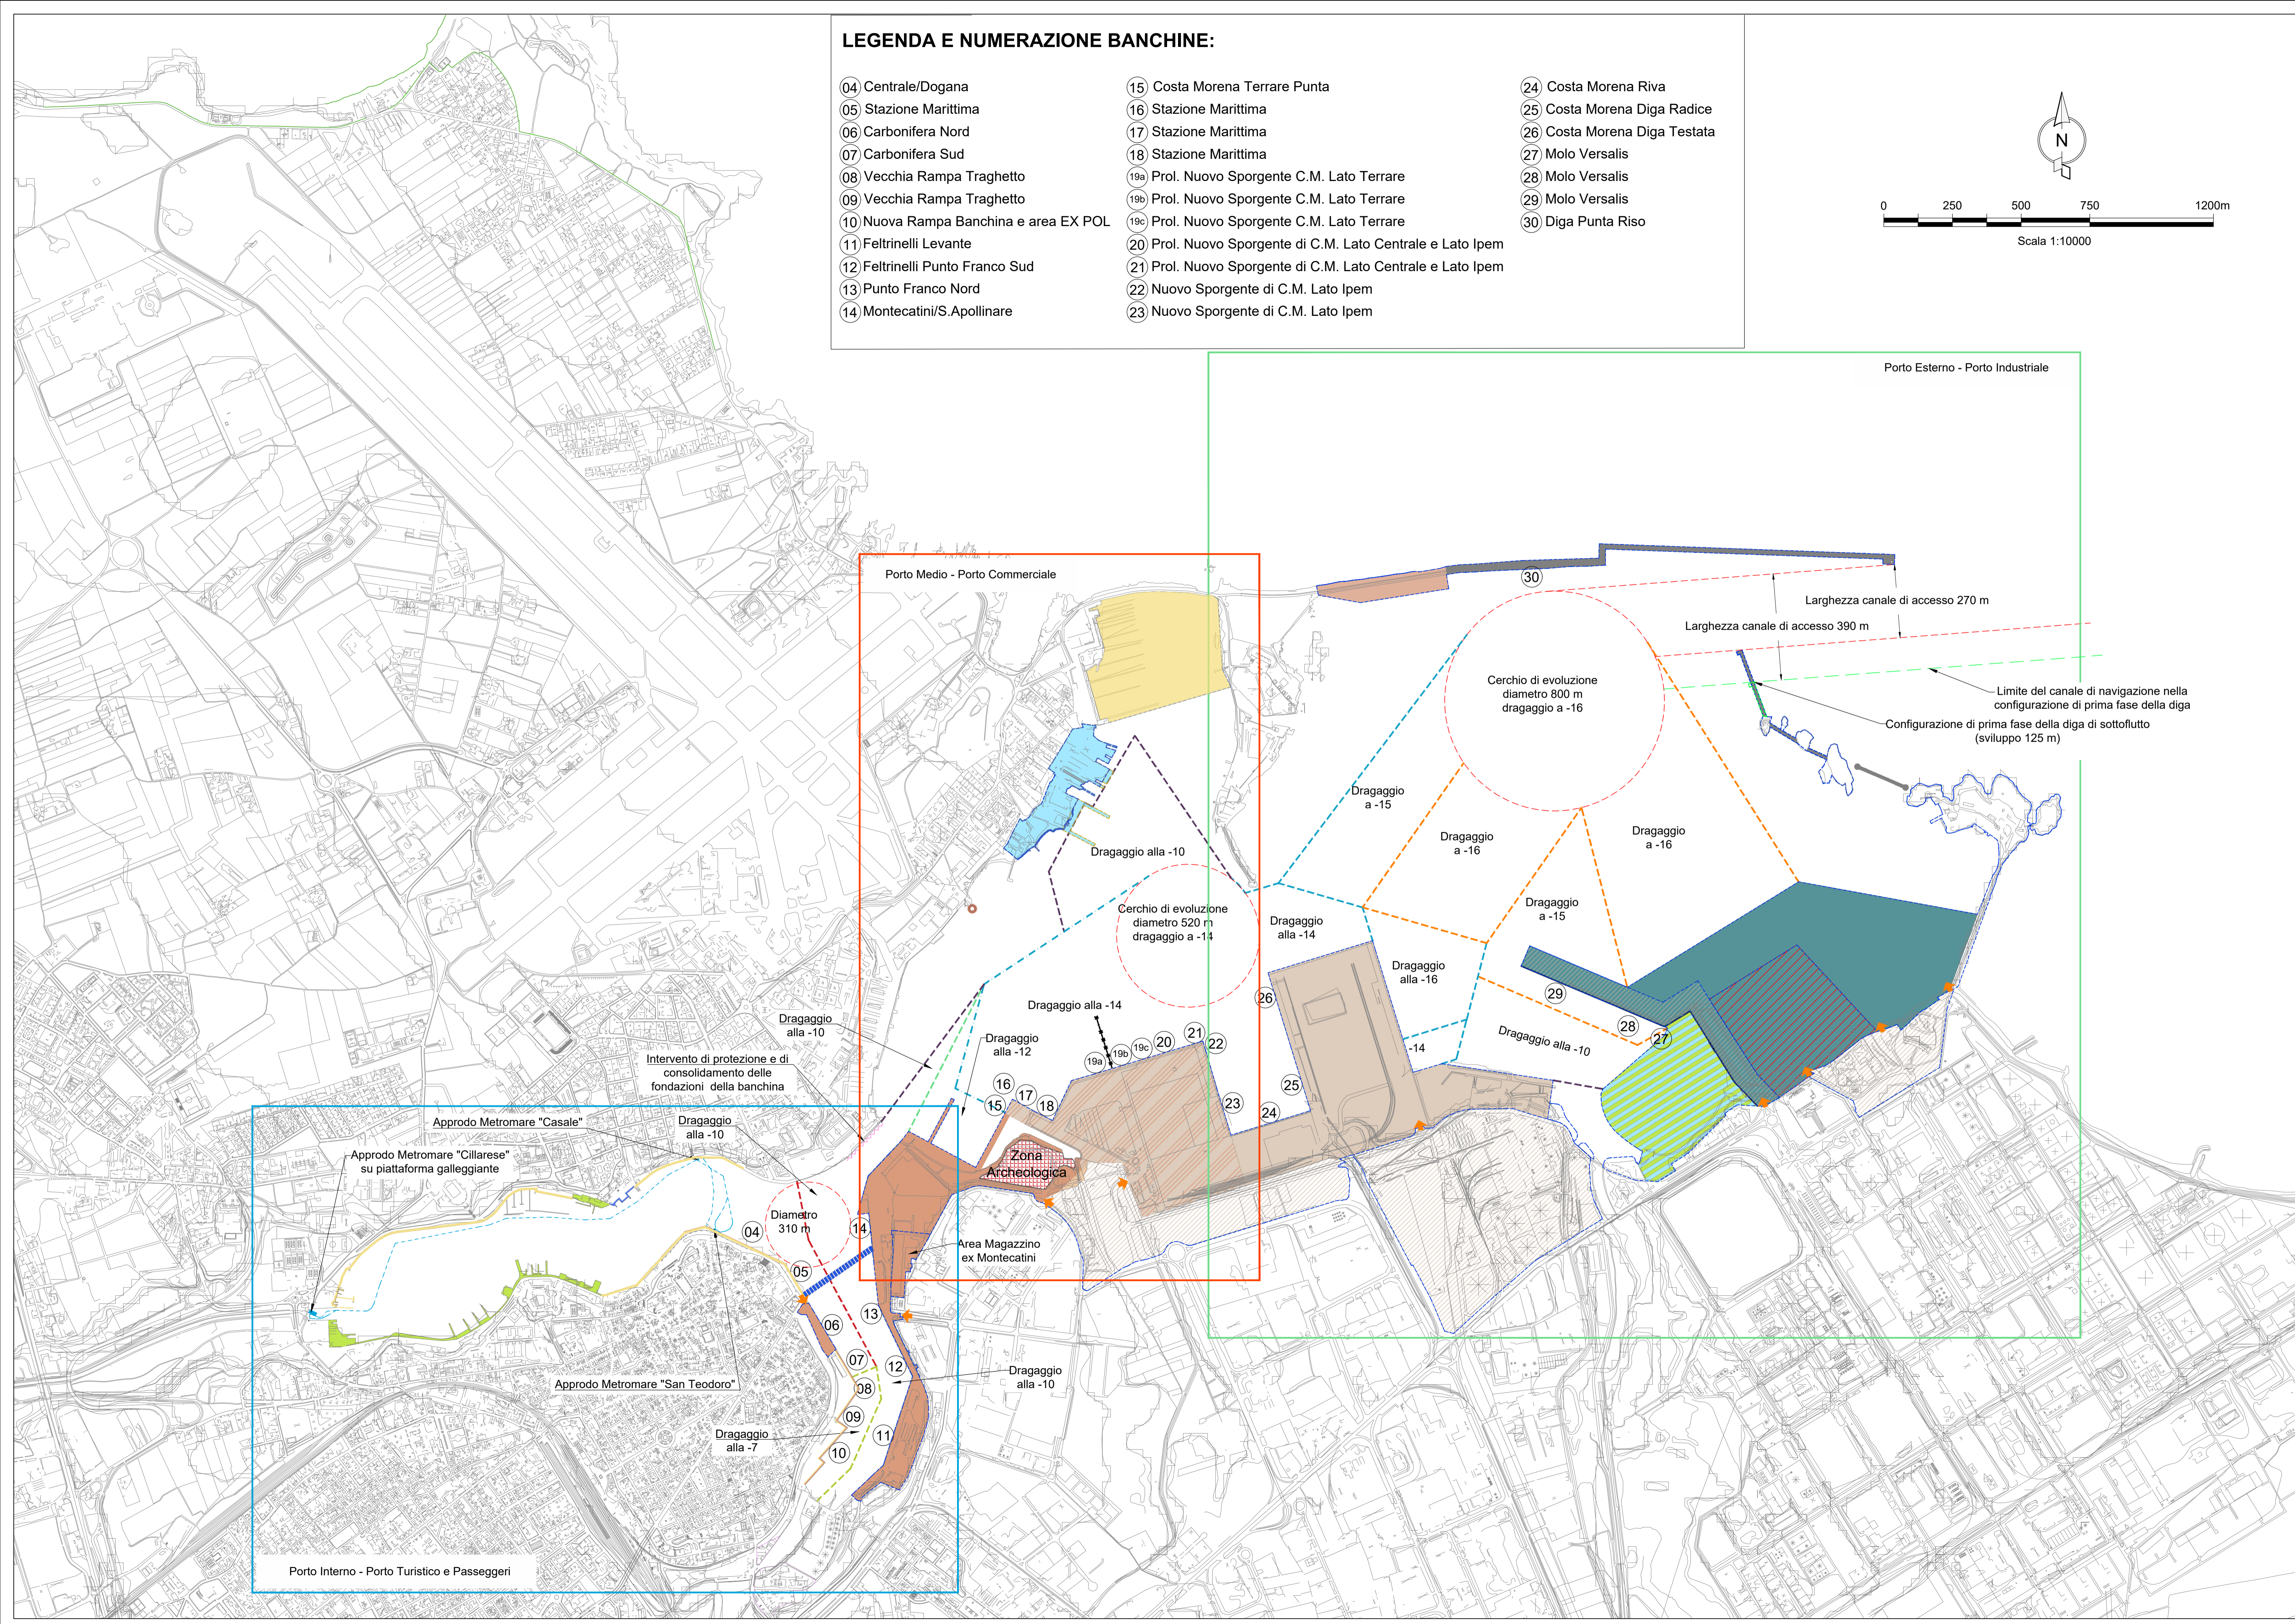

CONVENZIONE SOGESID SPA - ADSP del Mare Adriatico Meridionale
 Supporto tecnico-specialistico finalizzato alla redazione ed approvazione del Piano Regolatore Portuale del Porto di Brindisi

Titolo elaborato:		Cod. Elaborato:	Scala:
NUOVO PRP - AREE FUNZIONALI E DESTINAZIONI D'USO - PLANIMETRIA GENERALE		21 21 PT 006a 1 PLA	1:10000
Redatto da:		GRUPPO DI LAVORO SOGESID	
SOGESID SPA INGEGNERIA TERRITORIO AMBIENTE		Ing. Marco Dieli Ing. Fabio Tamburino Ing. Giovanni Ruffi	
Il Direttore Tecnico e Responsabile della convenzione Ing. Enrico BRUGIOTTI		Ing. Francesco Volpato Ing. Graziano Tobi Ing. Fabio De Giorgio	
Il Project Manager Ing. Francesco Maria Lopez Y Royo		RELAZIONI SPECIALISTICHE Pianificazione e aspetti trasportistici e marittimi MODIMAR PROJECT Arch. Pierfrancesco Capolisi Valutazione Ambientale Strategica Ing. Angelo Micalecci	
Committente: Autorità di Sistema Portuale del Mare Adriatico Meridionale		Il Direttore del Dipartimento Tecnico dell'AdSP Ing. Francesco Di Leverano	
Gruppo di Lavoro AdSP del Mare Adriatico Meridionale Ing. Francesco Di Leverano Ing. Marinale Corio		Gruppo di Lavoro AdSP del Mare Adriatico Meridionale Ing. Cristian Costa Geom. Davide Nascio	
Data: Luglio 2022		Data: Luglio 2022	
Rev.	Data	Descrizione	Approvato
0	07/2022	Emissione per approvazione	
1	10/2022	Confini area interazione Porto-Città	