

STUDIO ALCHEMIST
Ing. Stefano Floris - Arch. Cinzia Nieddu



Via Isola San Pietro 3 - 09126 Cagliari (CA)
Via Semplicio Spano 10 - 07026 Olbia (OT)
stefano.floris@studioalchemist.it
cinzia.nieddu@studioalchemist.it
www.studioalchemist.it

COMUNE DI OZIERI

OGGETTO
**REALIZZAZIONE DI IMPIANTO FOTOVOLTAICO A TERRA
22,96 MW - TIPO A INSEGUIMENTO MONOASSIALE**

COMMITTENTE
SUN INVESTMENT

PROGETTO DEFINITIVO

ELABORATO
COLLEGAMENTO ELETTRICO SOTTOSTAZIONE

NUMERO ELABORATO
AU 08B
SCALA: 1 : 10000
DATA: MARZO 2022


3	Terza emissione				
2	Seconda emissione				
1	Prima emissione	Arch. Chiara Martis	Arch. Valentina Madeddu	Ing. S.Floris	
REV.	DATA	DESCRIZIONE	REDATTO	CONTROLLATO	APPROVATO

PRE IMPIANTI 00

CODICE COMMESSA	NOME FILE	FASE PROGETTUALE	CATEGORIA	REV.
-----------------	-----------	------------------	-----------	------

STUDIO ALCHEMIST:
Ing. Stefano Floris
Arch. Cinzia Nieddu

COLLABORATORI:
Arch. Chiara Martis
Arch. Valentina Madeddu
Arch. Elena Porcu
Arch. Luigi Mereu
Geol. Mario Strinna
Geom. Alberto Barrocco

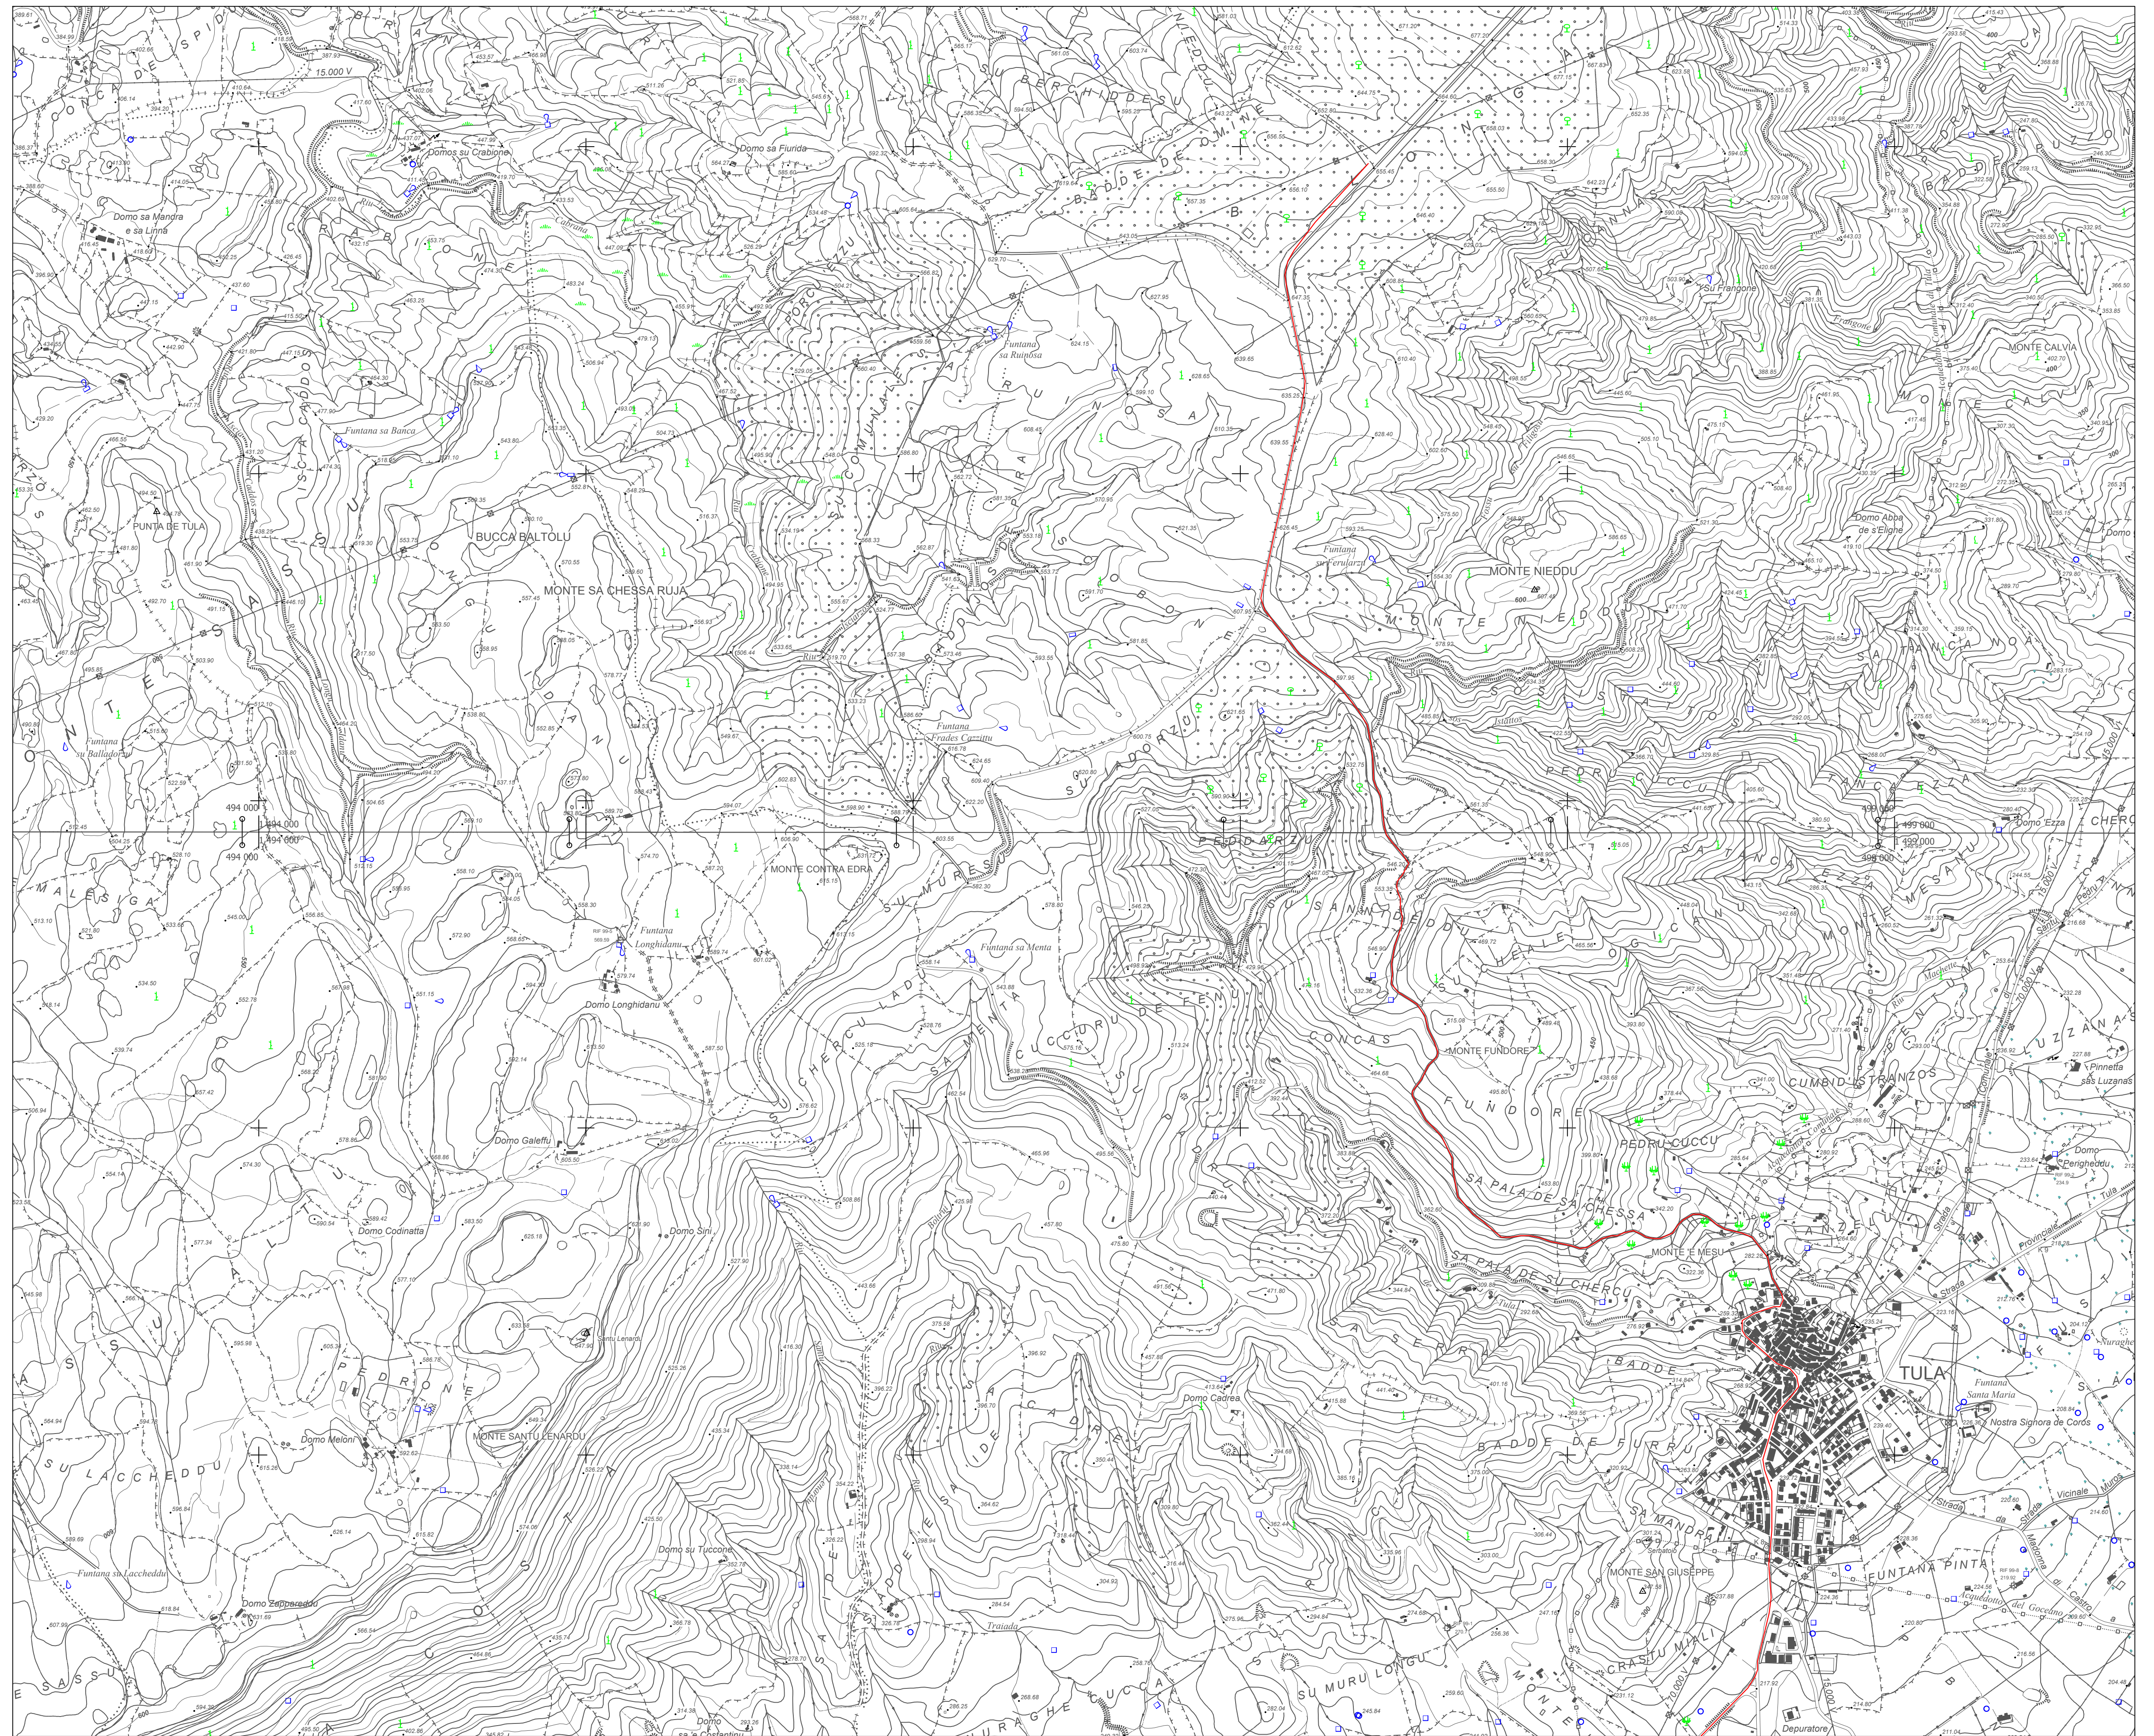

SOTTOSTAZIONE SU BASE CTR scala 1: 10000