


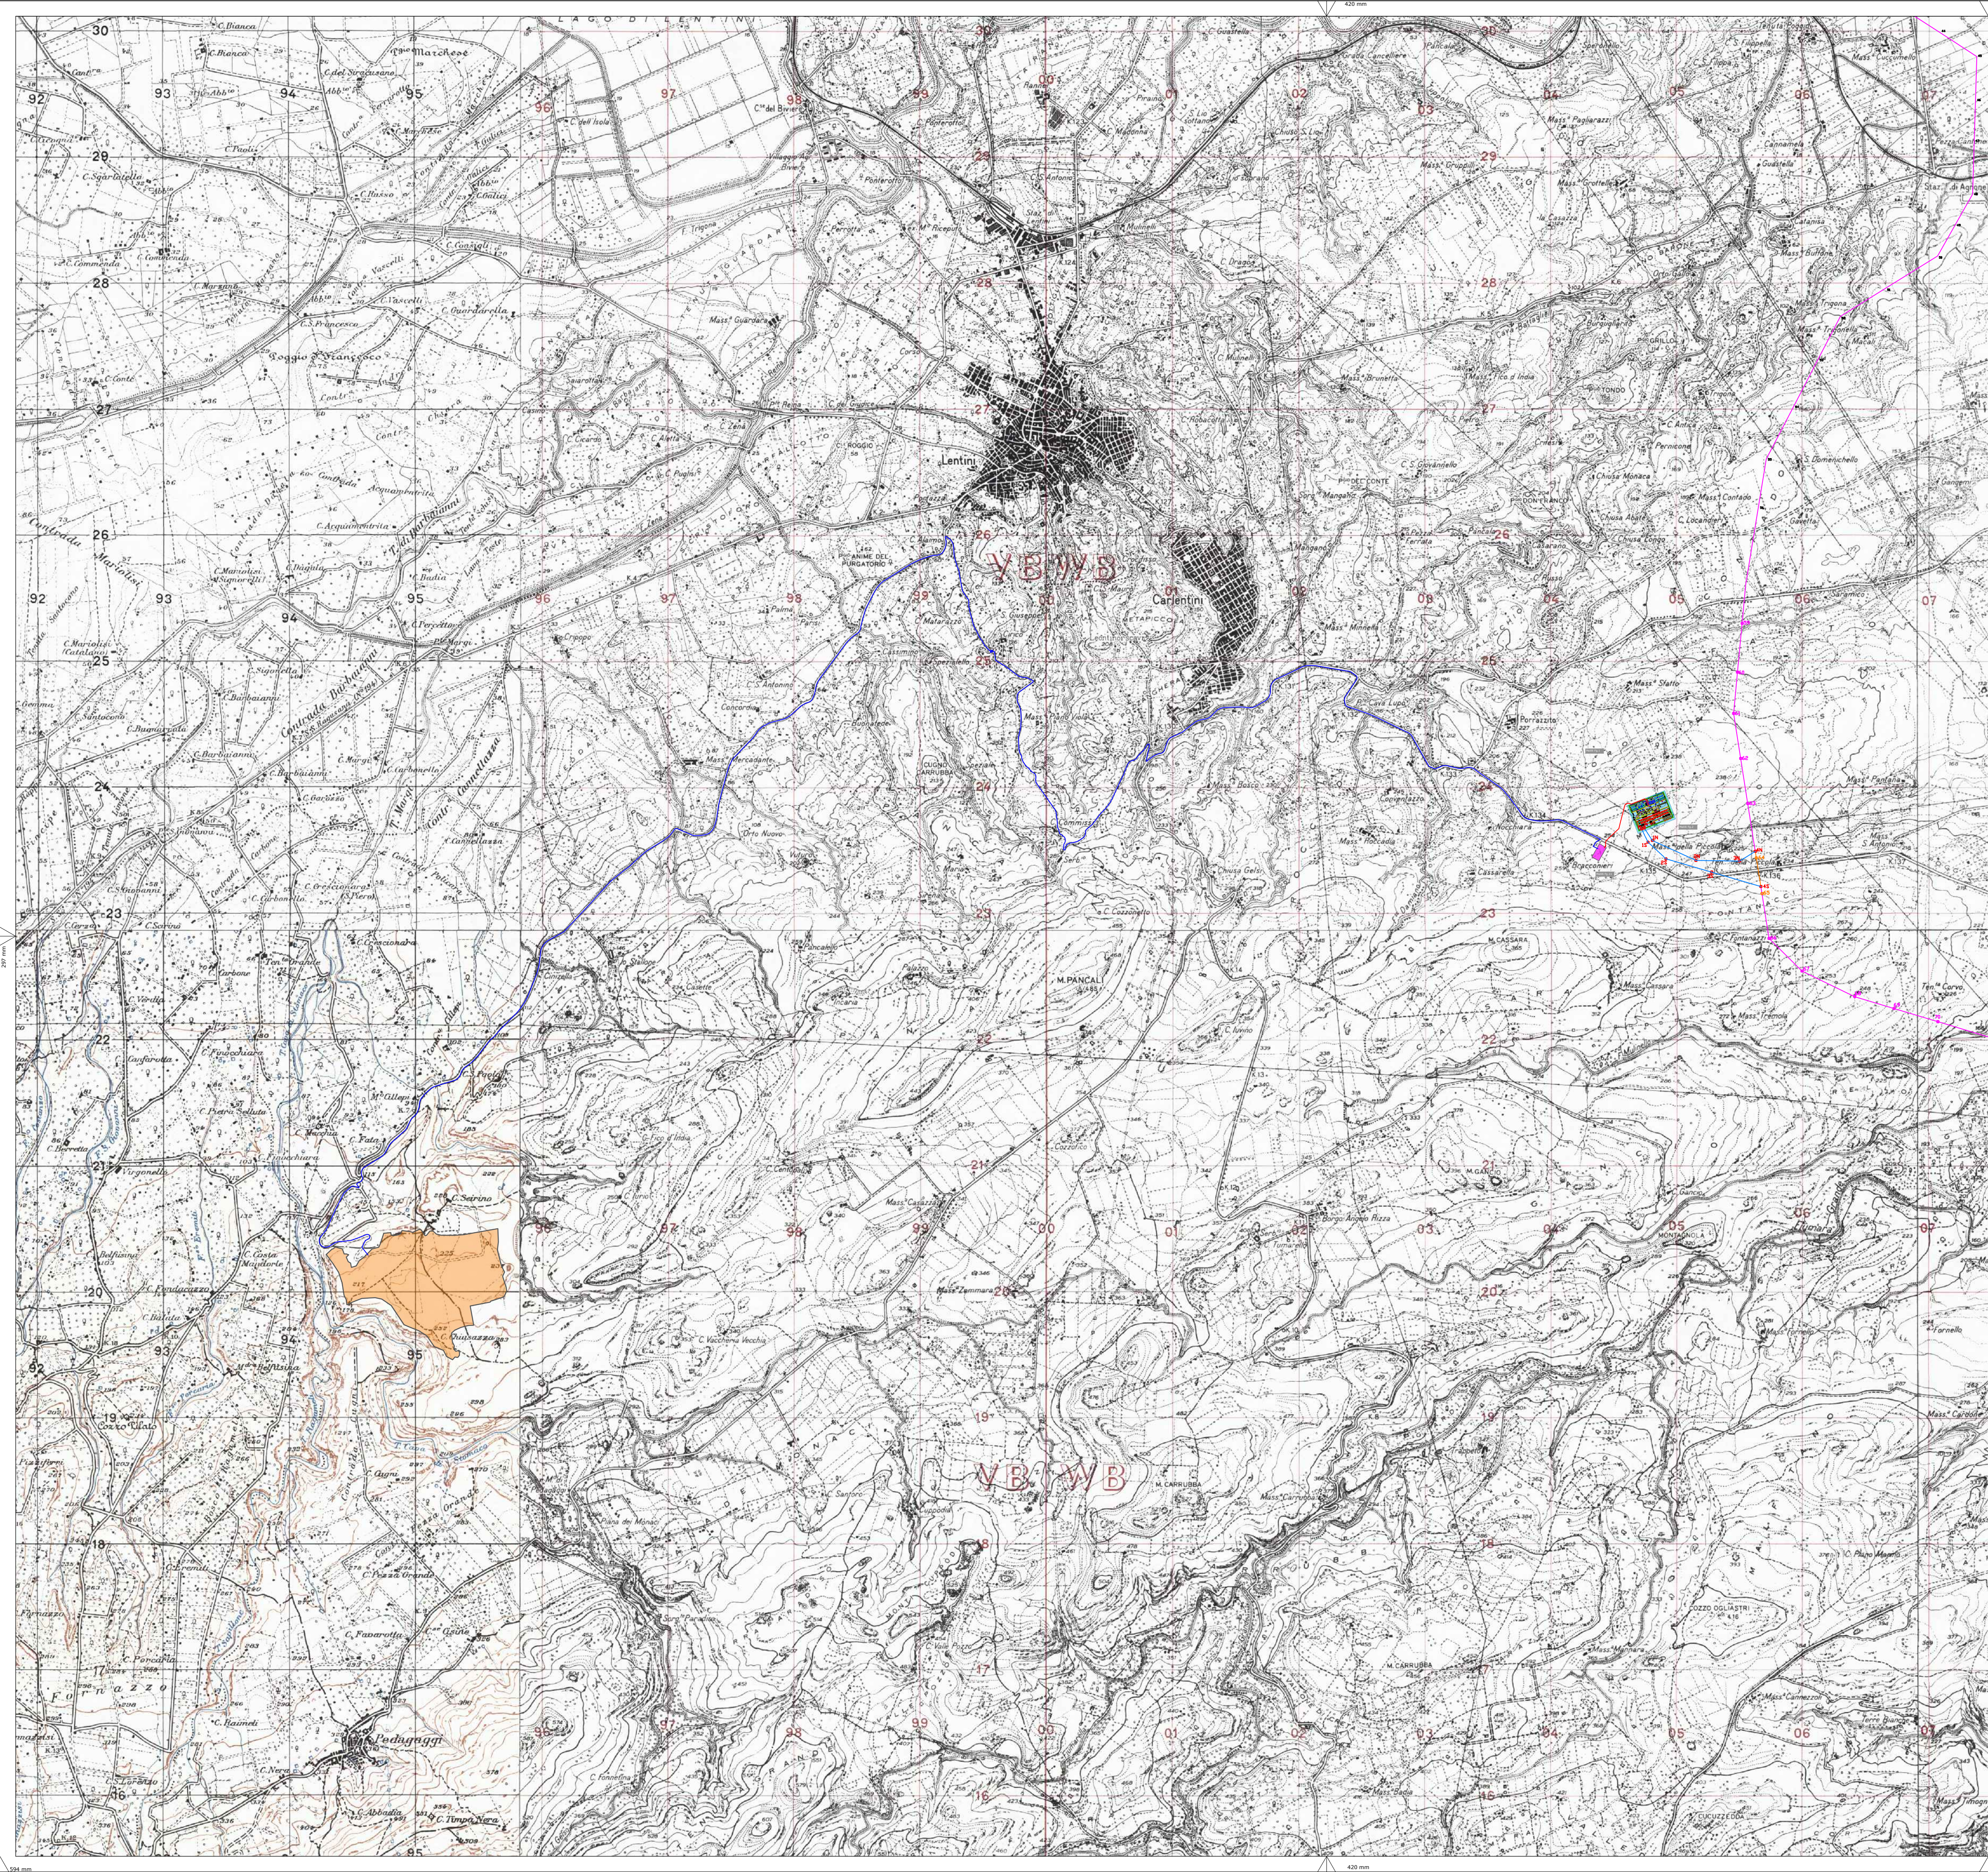

Legenda

Cavidotto MT 30 kV Interrato

Cavidotto AT 150 kV Interrato

SE "Carlentini 380"

Area di Impianto

Stazione di Utenza

RACCORDI ALLA R.T.N

Elettrodotto Esistente a 380kV Paternò - Priolo

Elettrodotto Esistente - Tratto da demolire

Nuovi Raccordi alla RTN in Semplice Terna

4S

Nuovi Sostegni in progetto

6S

Sostegni da demolire

66

Nuovi esistenti da mantenere

0	Prima Emissione	CS	MB/GG	GC	08/2022
Rev.	Descrizione	Redatto	Verificato	Approvato	Data


Proponente:

 TEP RENEWABLES (CARLENTINI PV) S.R.L.
Viale Shakesperare, 71 - 00144 Roma
P.IVA e C.F 16376291007- REA RM - 1653289

Progetto:

IMPIANTO FOTOVOLTAICO A TERRA (AGRIVOLTAICO)
COLLEGATO ALLA RTN
POTENZA NOMINALE 52.45 MWp
POTENZA IN IMMISSIONE 50 MW
Comune di Carlentini (SR)

PROGETTO DEFINITIVO

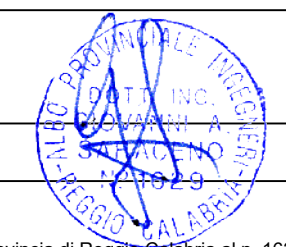

Progettisti:

Progettista della connessione RTN: ING. GIOVANNI ANTONIO SARACENO Iscritto all'Ordine degli Ingegneri della Provincia di Reggio Calabria al n. 1629

Tavola:

COROGRAFIA - ASSIEME OPERE DI RETE

Rif:


E' VIETATA LA RIPRODUZIONE DI QUESTO DOCUMENTO SENZA PREVENTIVA AUTORIZZAZIONE SCRITTA DELLA TEP RENEWABLES ITALIA S.R.L.

Tav. n°:

PC.T15.00

Scala:

1: 25.000

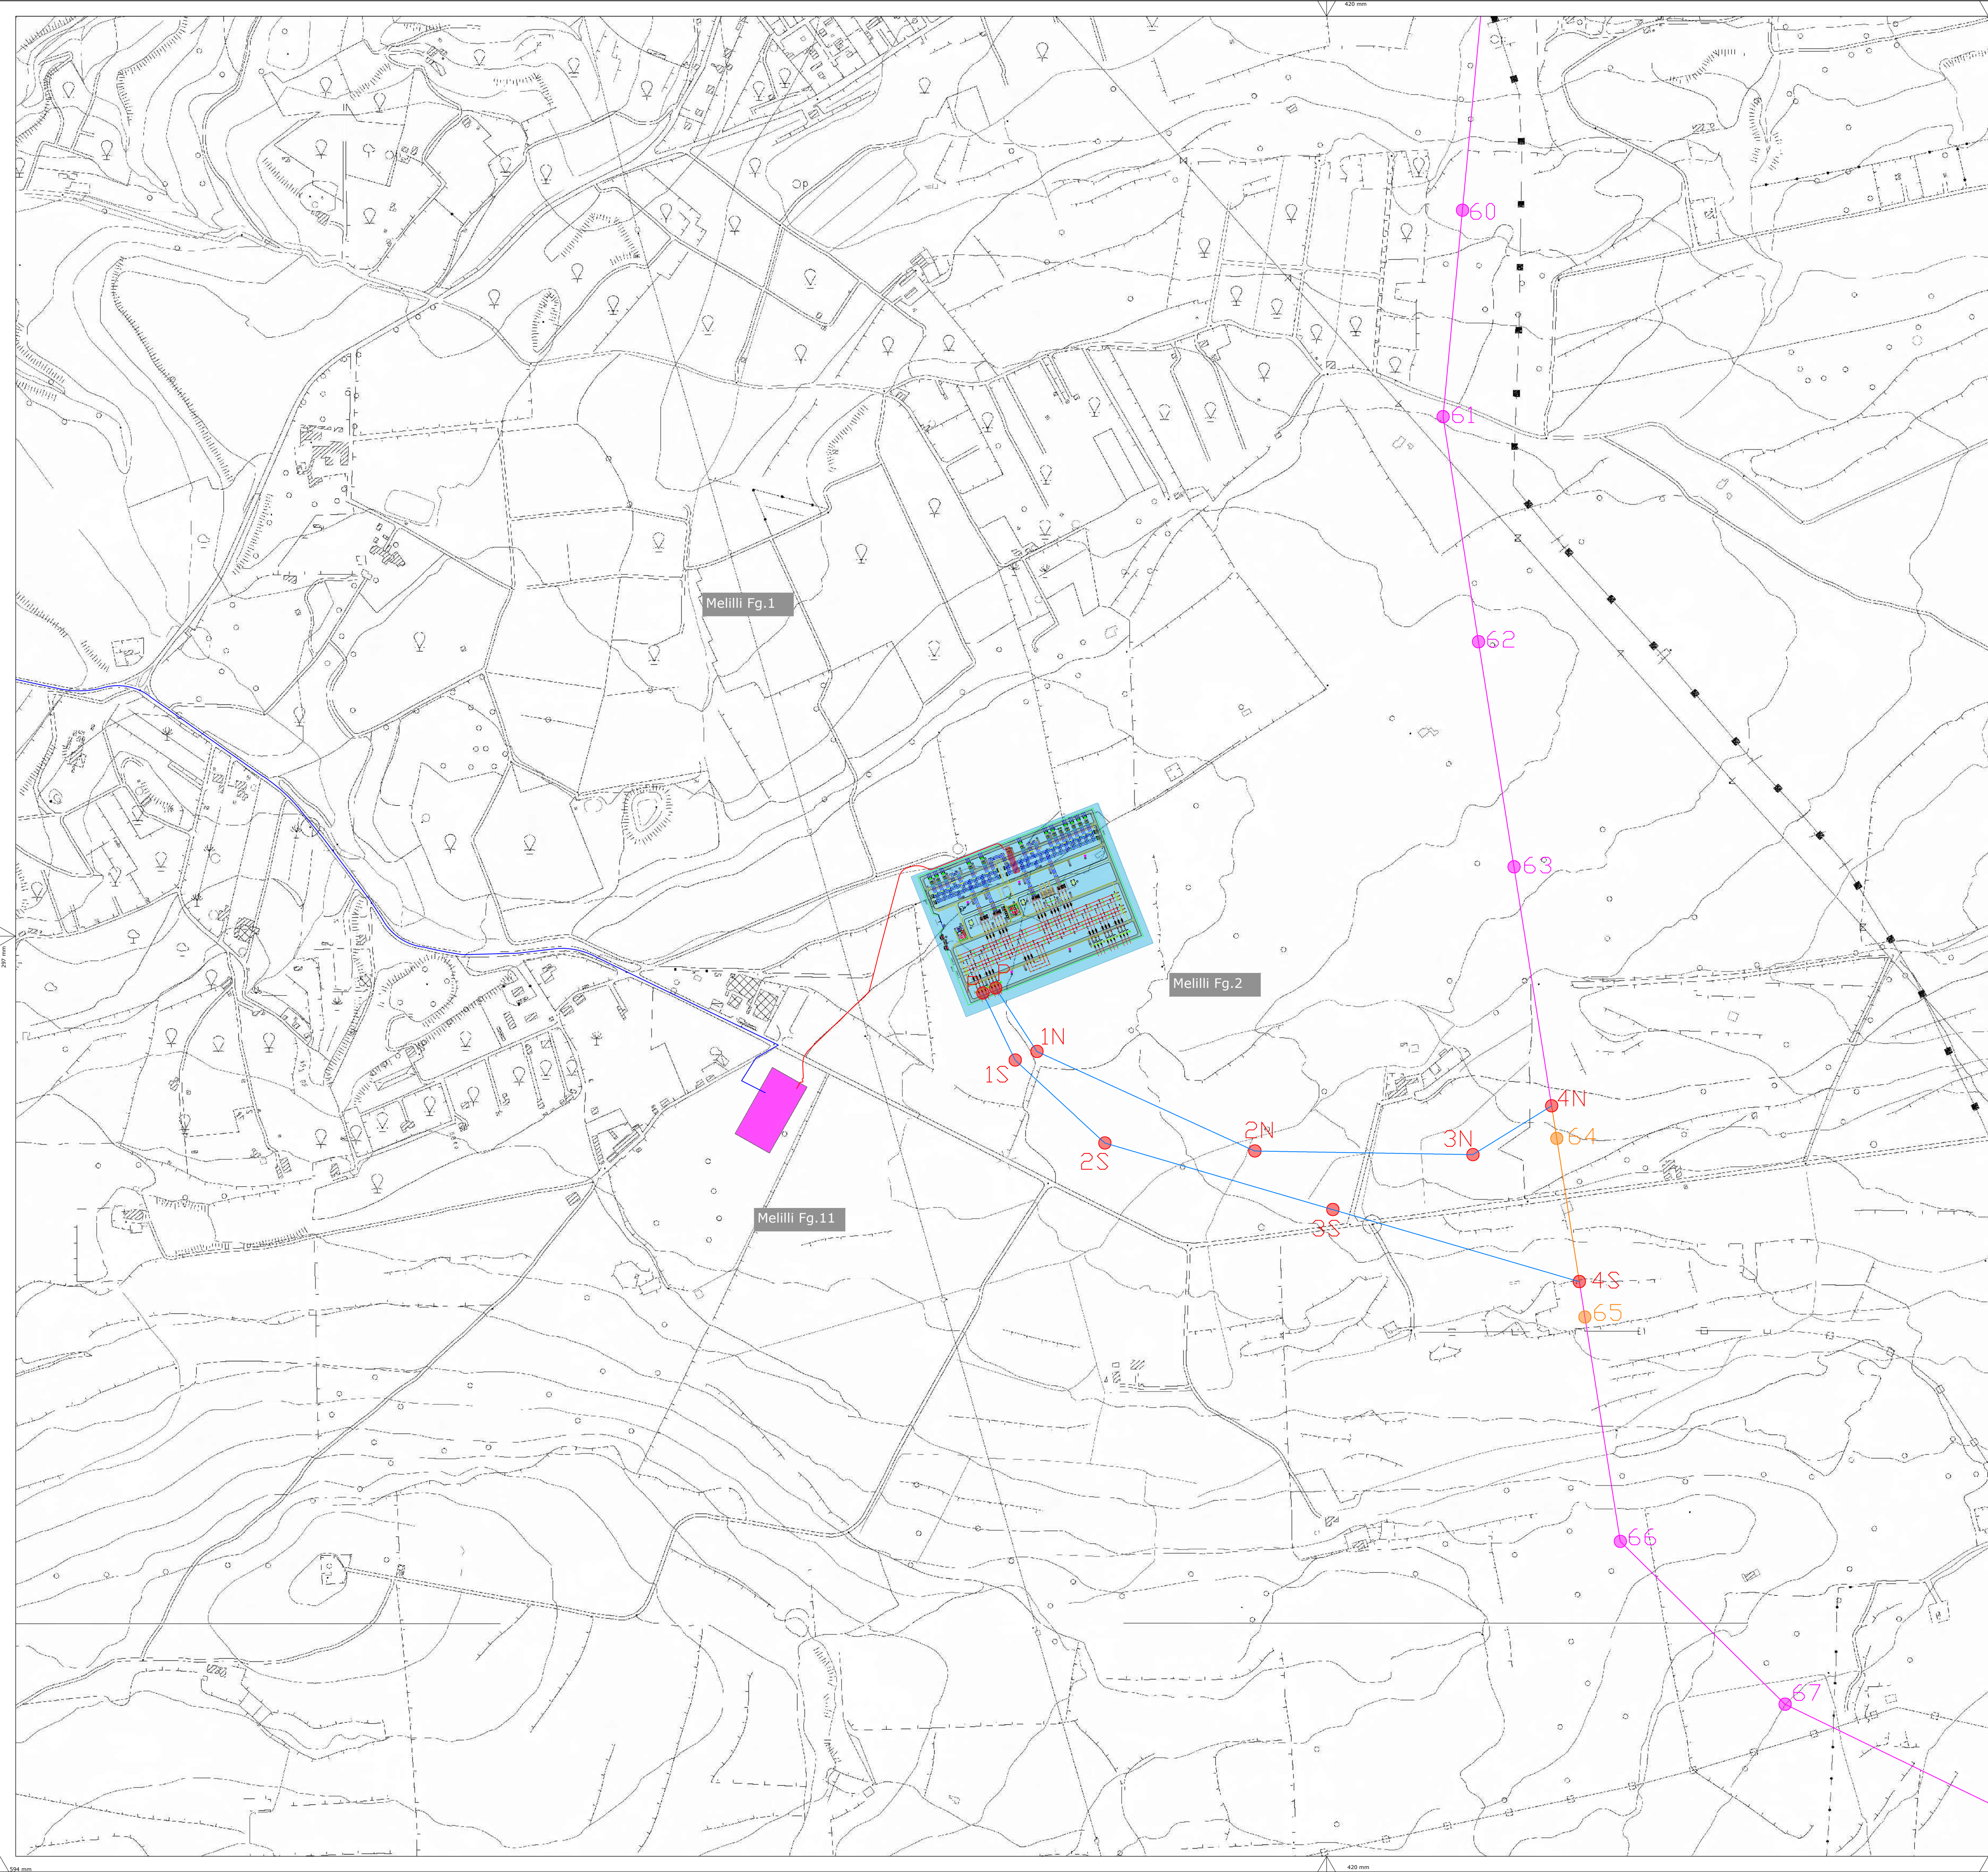

Legenda

Cavidotto MT 30 kV Interrato

Cavidotto AT 150 kV Interrato

SE "Carlentini 380"

Area di Impianto

Stazione di Utente

RACCORDI ALLA R.T.N

Elettrodotto Esistente a 380kV Paternò - Priolo

Elettrodotto Esistente - Tratto da demolire

Nuovi Raccordi alla RTN in Semplice Terna

4S

Nuovi Sostegni in progetto

65

Sostegni da demolire

66

Nuovi esistenti da mantenere

0	Prima Emissione	GS	MB/GG	GC	08/2022
Rev.	Descrizione	Redatto	Verificato	Approvato	Data


Proponente:

 TEP RENEWABLES (CARLENTINI PV) S.R.L.
Viale Shakesperare, 71 - 00144 Roma
P.IVA e C.F 16376291007- REA RM - 1653289

Progetto:

IMPIANTO FOTOVOLTAICO A TERRA (AGRIVOLTAICO)
COLLEGATO ALLA RTN
POTENZA NOMINALE 52.45 MWp
POTENZA IN IMMISSIONE 50 MW
Comune di Carlentini (SR)

PROGETTO DEFINITIVO

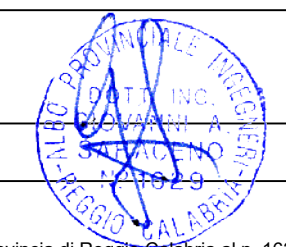

Progettisti:

Progettista della connessione RTN: ING. GIOVANNI ANTONIO SARACENO Iscritto all'Ordine degli Ingegneri della Provincia di Reggio Calabria al n. 1629

Tavola:

INQUADRAMENTO SU CTR - ASSIEME OPERE DI RETE

Tav. n°:
PC.T15.00

Rif:

E' VIETATA LA RIPRODUZIONE DI QUESTO DOCUMENTO SENZA PREVENTIVA AUTORIZZAZIONE SCRITTA DELLA TEP RENEWABLES ITALIA S.R.L.

Scala: 1:5.000

Melilli Fg.1

Melilli Fg.2

Melilli Fg.11

Legenda

- Cavidotto MT 30 kV Interrato
- Cavidotto AT 150 kV Interrato
- SE "Carlentini 380"
- Stazione di Utente
- Confine fogli catastali

RACCORDI ALLA R.T.N

- Elettrodotto Esistente a 380kV Paternò - Priolo
- Elettrodotto Esistente - Tratto da demolire
- Nuovi Raccordi alla RTN in Semplice Terna
- 4S Nuovi Sostegni in progetto
- 6S Sostegni da demolire
- 66 Nuovi esistenti da mantenere

0	Prima Emissione	GS	MB/GG	GC	08/2022
Rev.	Descrizione	Redatto	Verificato	Approvato	Data

Proponente:
tep rinnovabile energies

Tep Renewables (Carlentini PV) S.R.L.
Viale Shakespere, 71 - 00144 Roma
P.IVA e C.F 16376291007- REA RM - 1653289

Progetto:
IMPIANTO FOTOVOLTAICO A TERRA (AGRI-VOLTAICO)
COLLEGATO ALLA RTN
POTENZA NOMINALE 52.45 MWp
POTENZA IN IMMISSIONE 50 MW
Comune di Carlentini (SR)

PROGETTO DEFINITIVO


Progettisti:
Progettista della connessione RTN: ING. GIOVANNI ANTONIO SARACENO Iscritto all'Ordine degli Ingegneri della Provincia di Reggio Calabria al n. 1629

Tavola:
INQUADRAMENTO CATASTALE - ASSIEME OPERE DI RETE

Rif:
E' VIETATA LA RIPRODUZIONE DI QUESTO DOCUMENTO SENZA PREVENTIVA AUTORIZZAZIONE SCRITTA DELLA TEP RENEWABLES ITALIA S.R.L.


Tav. n°:
PC.T15.00

Scala: 1:2.000

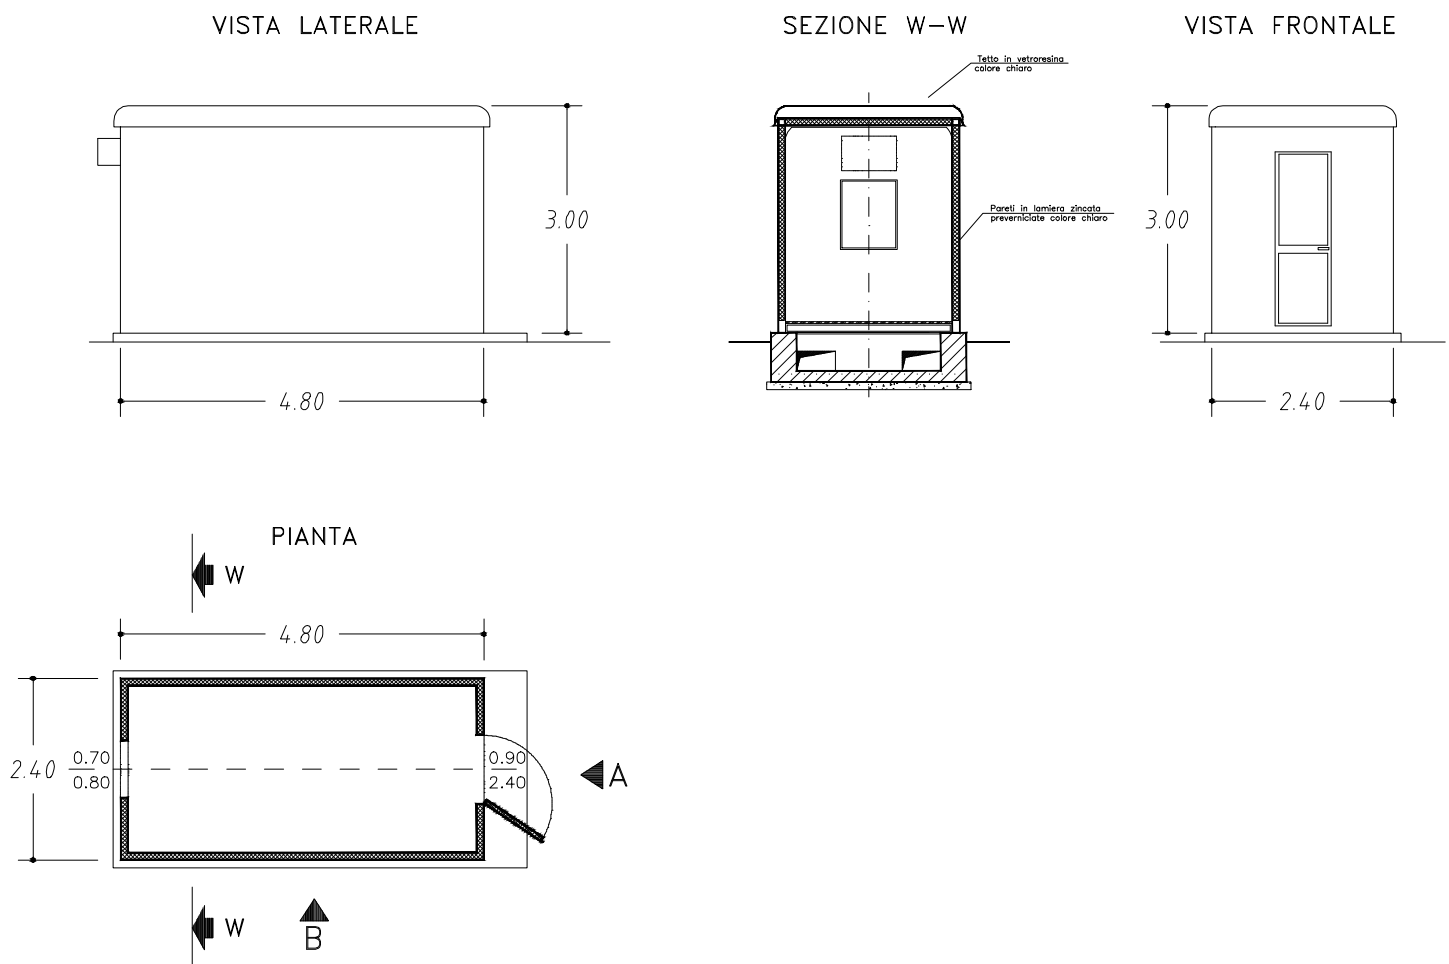

0	Prima Emissione	GS	MB/GG	GC	06/2022
Rev.	Descrizione	Redatto	Verificato	Approvato	Data

Proponente:		TEP RENEWABLES (CARLENTINI PV) S.R.L Viale Shakesperare, 71 - 00144 Roma P.IVA e C.F 16376291007- REA RM - 1653289	
Progetto:		IMPIANTO FOTOVOLTAICO A TERRA (AGRIVOLTAICO) COLLEGATO ALLA RTN POTENZA NOMINALE 52.48 MWp POTENZA IN IMMISSIONE 50 MW Comune di Carlentini (SR)	
		PROGETTO DEFINITIVO	
Progettisti:		ING. GIOVANNI ANTONIO SARACENO Iscritto all'Ordine degli Ingegneri della Provincia di Reggio Calabria al n. 1629	
Tavola:		PIANTA E PROSPETTI CHIOSCO - ASSIEME OPERE DI RETE	
Rif:		Tav. n°: PC.T15.00 Scala: 1:100	
E' VIETATA LA RIPRODUZIONE DI QUESTO DOCUMENTO SENZA PREVENTIVA AUTORIZZAZIONE SCRITTA DELLA TEP RENEWABLES ITALIA S.R.L			

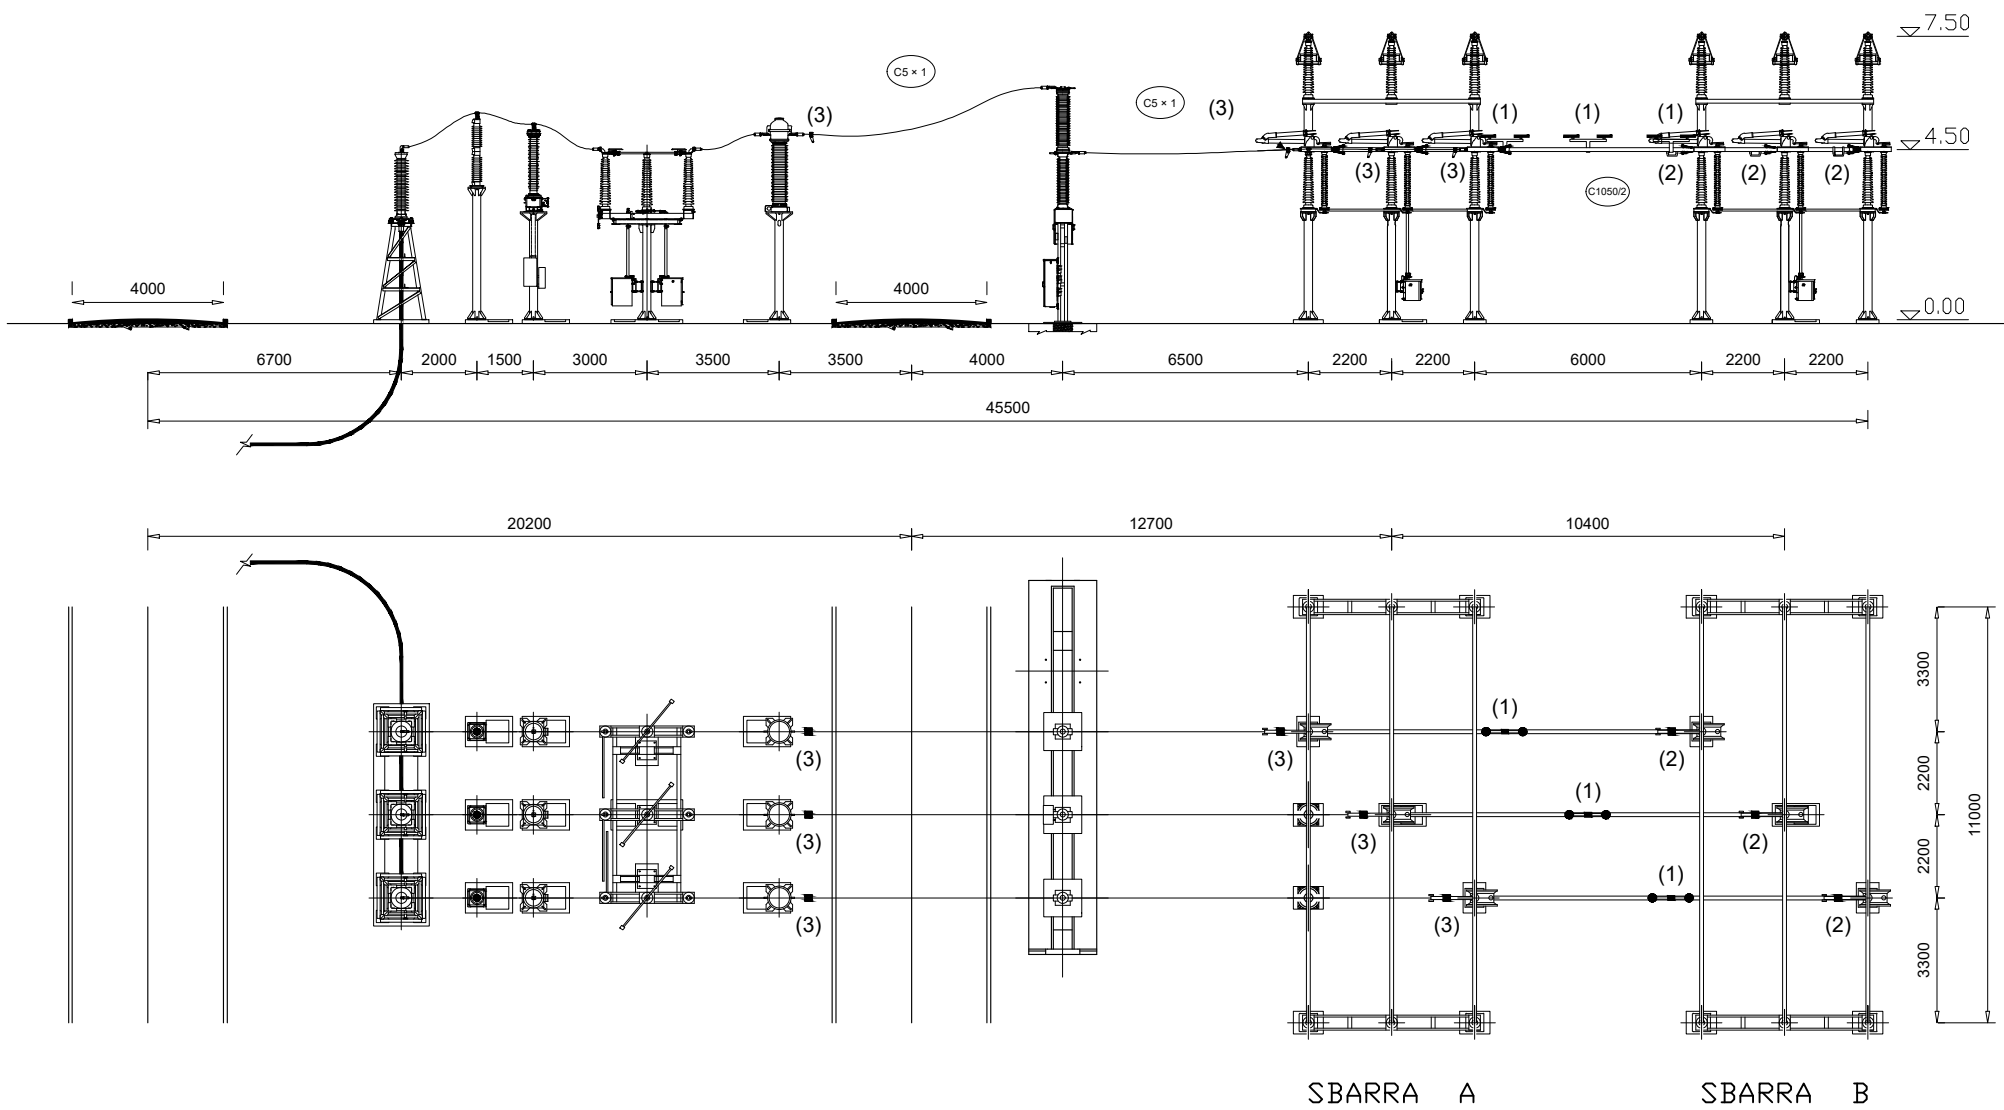

Note

- (1) ANTIVIBRANTE A BALESTRA
- (2) PUNTI FISSI PER CONDUTTORE TUBOLARE DA Ø 100
- (3) PUNTI FISSI PER CONDUTTORE A CORDA DI ALLUMINIO Ø 36
- (4) I DISEGNI DELLA NUOVA FONDAZIONE TV-SCARICATORE, SONO IN FASE DI PROGETTAZIONE. PER EVENTUALI ESIGENZE FARE RIFERIMENTO A ING/SVT/IOC.

0	Prima Emissione	GS	MB/GG	GC	06/2022
Rev.	Descrizione	Redatto	Verificato	Approvato	Data

Proponente:		TEP RENEWABLES (CARLENTINI PV) S.R.L. Viale Shakesperare, 71 - 00144 Roma P.IVA e C.F 16376291007- REA RM - 1653289	
Progetto:		IMPIANTO FOTOVOLTAICO A TERRA (AGRIVOLTAICO) COLLEGATO ALLA RTN POTENZA NOMINALE 52.48 MWp POTENZA IN IMMISSIONE 50 MW Comune di Carlentini (SR)	
PROGETTO DEFINITIVO			
Progettisti: Progettista della connessione RTN: ING. GIOVANNI ANTONIO SARACENO Iscritto all'Ordine degli Ingegneri della Provincia di Reggio Calabria al n. 1629			
Tavola:		Tav. n°:	
PIANTA E SEZIONE STALLO ARRIVO LINEA - ASSIEME OPERE DI RETE		PC. T15.00	
Rif:		Scala: 1: 200	
E' VIETATA LA RIPRODUZIONE DI QUESTO DOCUMENTO SENZA PREVENTIVA AUTORIZZAZIONE SCRITTA DELLA TEP RENEWABLES ITALIA S.R.L.			

