
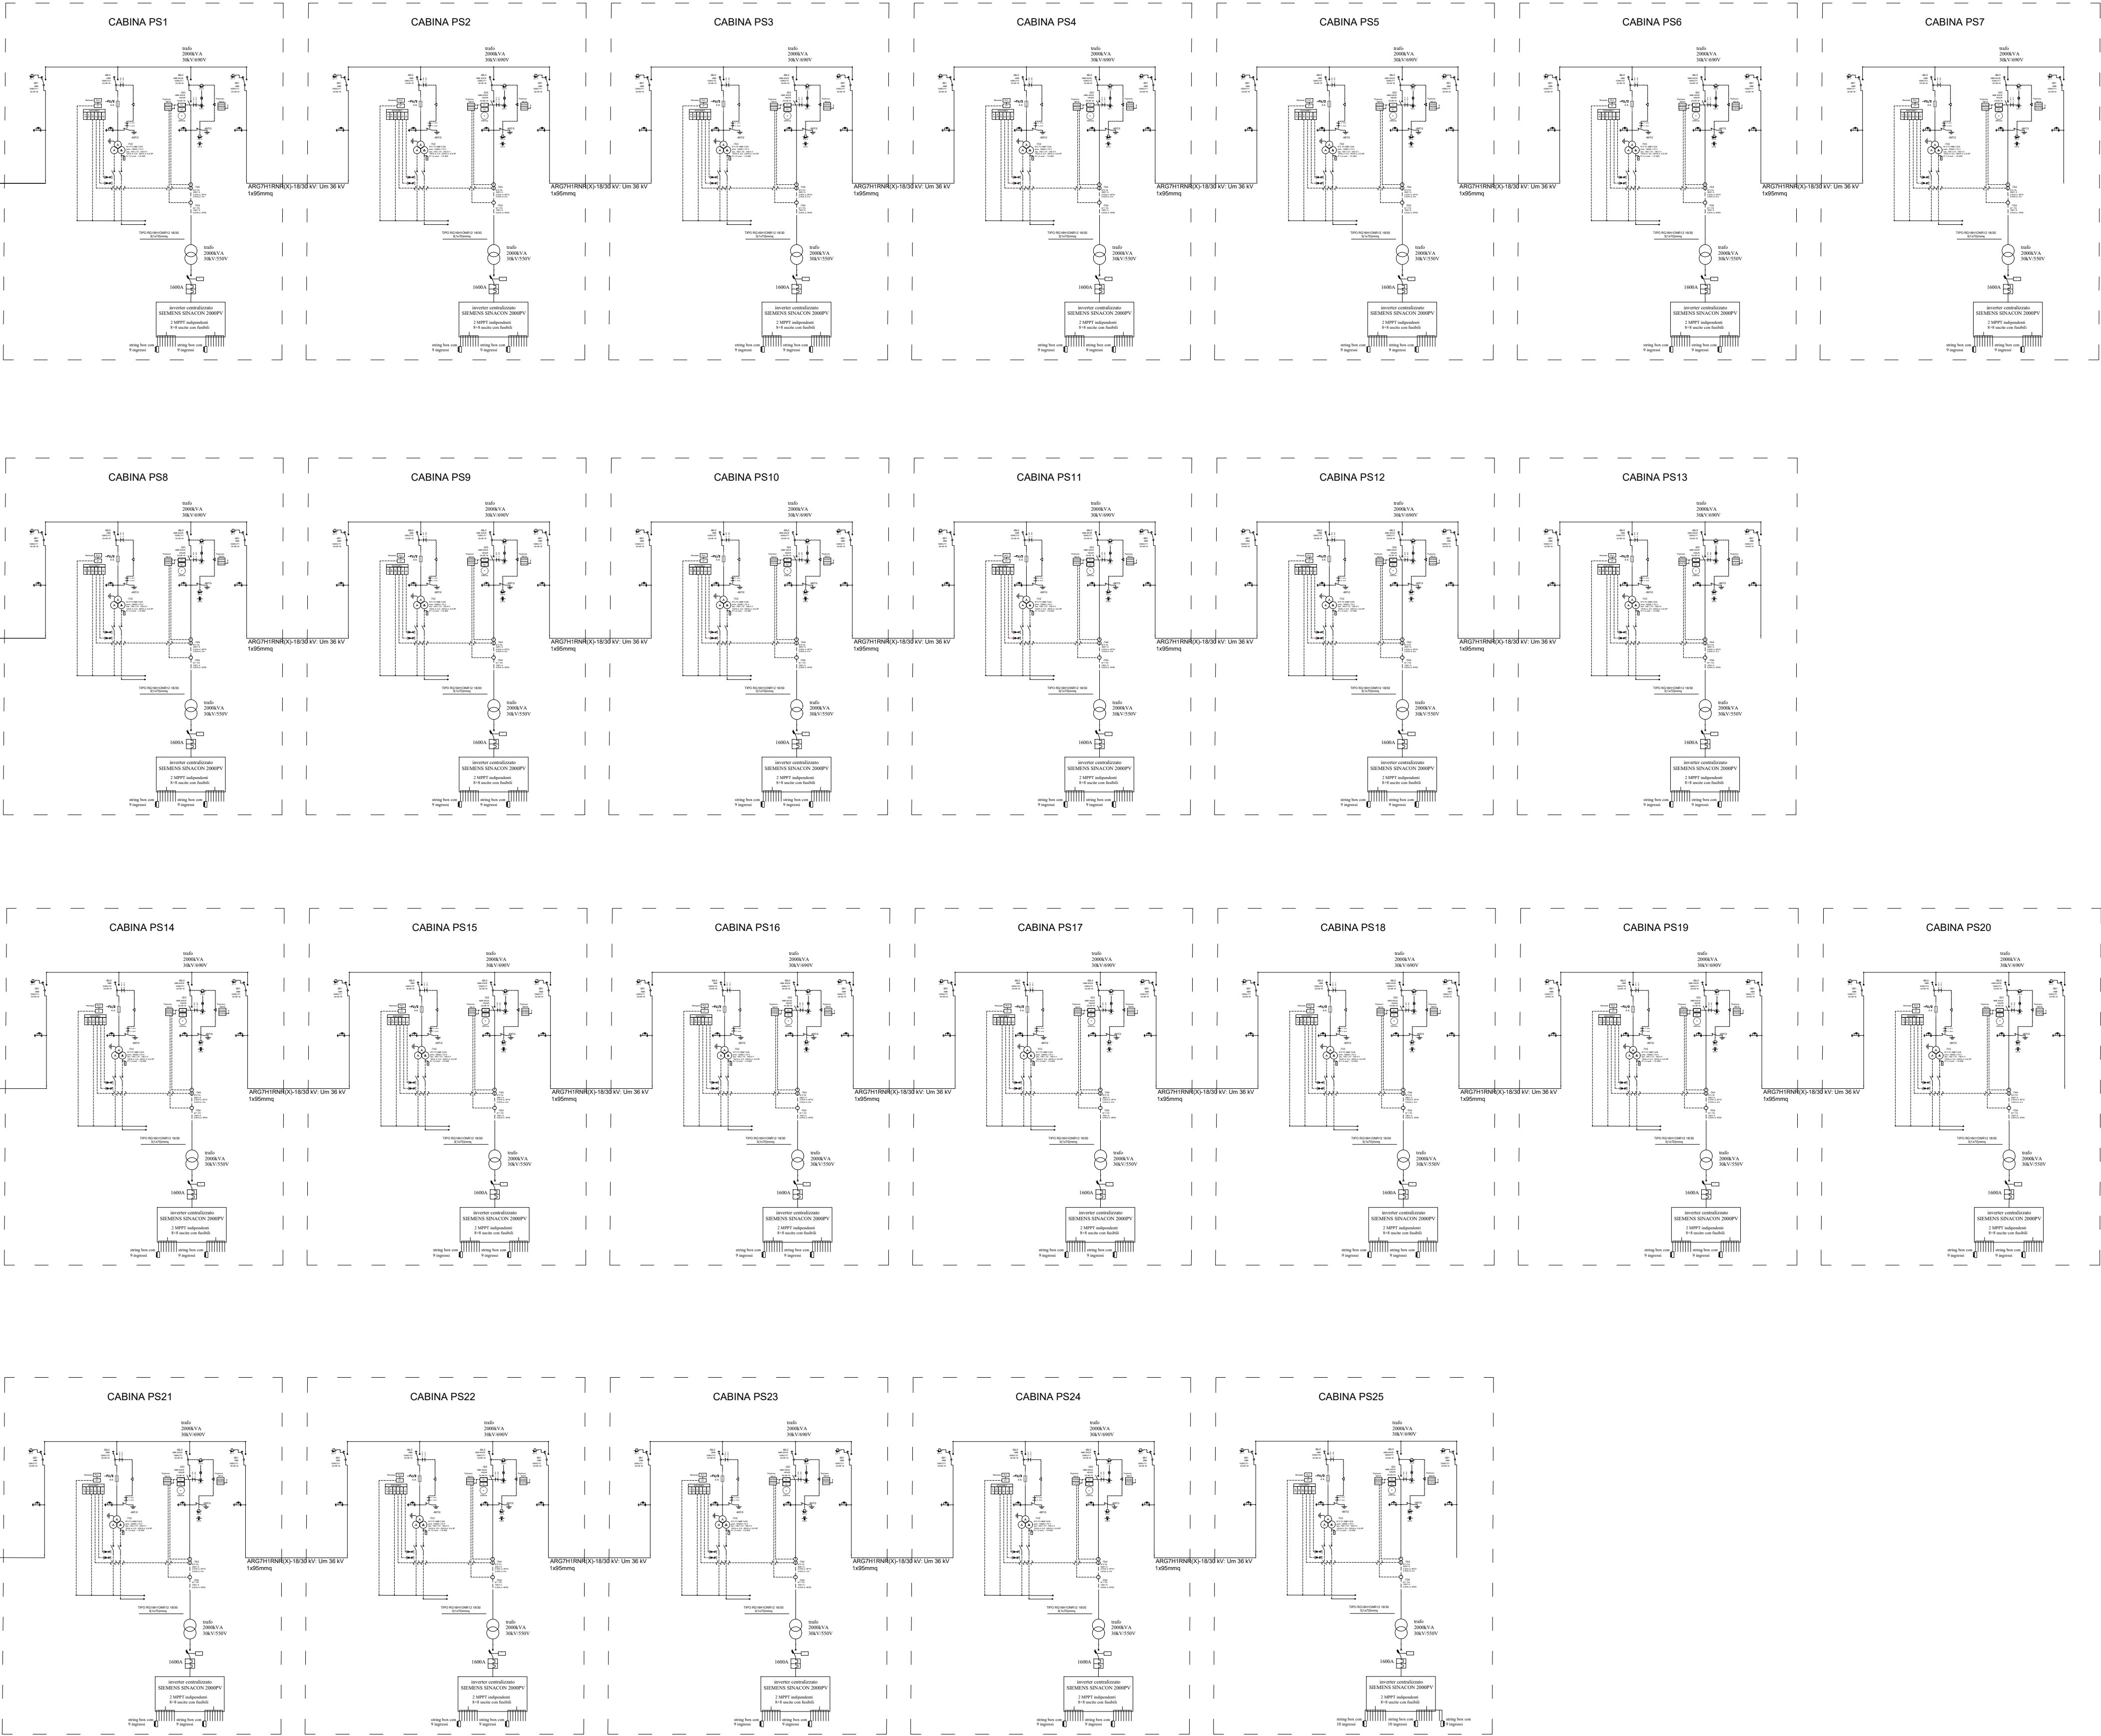


RIEPILOGO APPARECCHI

86.736 pannelli fotovoltaici da 605Wp bifacciali
52.475.280Wp installati (1000W/m²)
3614 stringhe da 24 pannelli
25 inverter SIEMENS 2000 kW DC; uscita a 690V
25 trasformatori in olio da 2.000kVA 30kV/690V
25 manufatti assemblati di cabina distribuiti nel campo
1 trasformatore 160kVA 30kV/400V per circuiti ausiliari
1 gruppo elettrogeno per emergenza da 25kW
31 celle MT protezione trafo MT
50 sezionatori MT con lame di terra
12 sezionatori MT con fusibili per gruppi misura

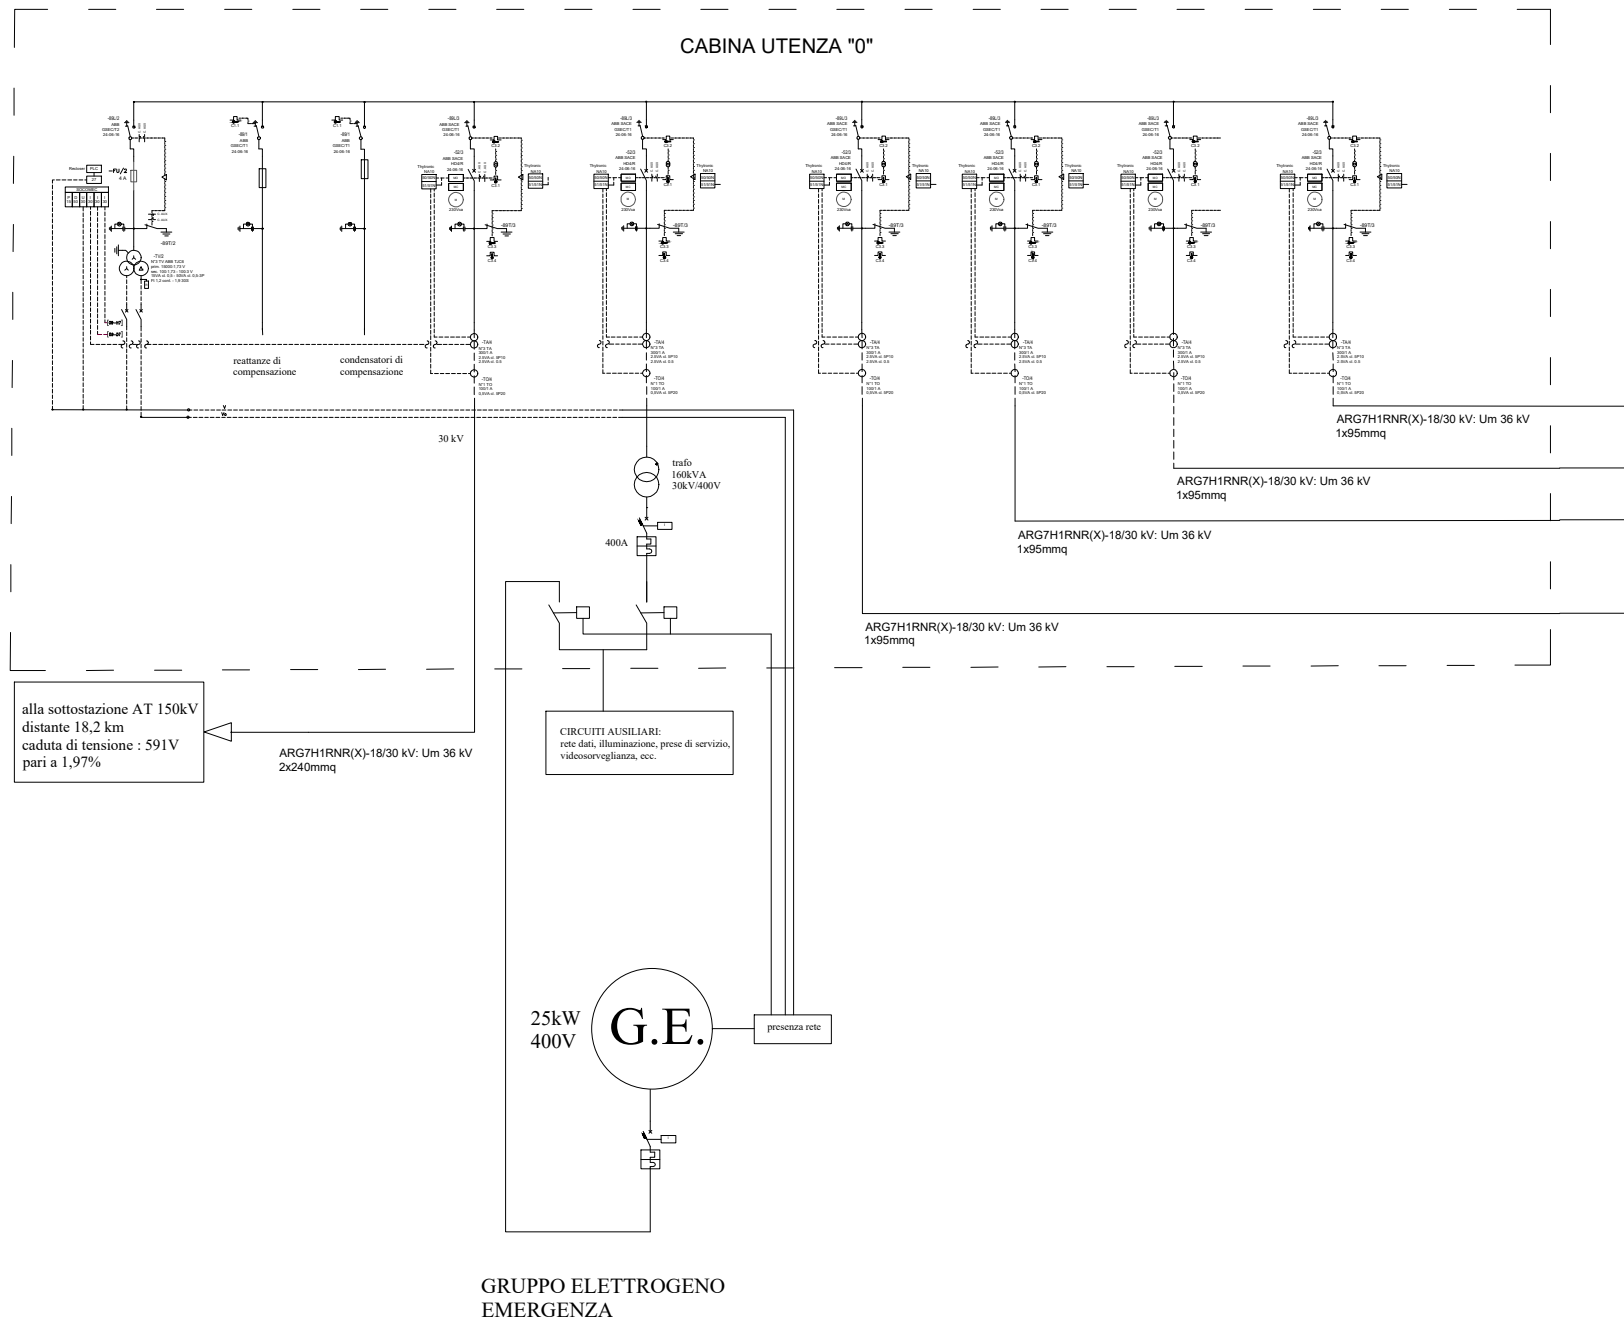

0	Prima Emissione	IC/MB	GG	GC	06/2022
Rev.	Descrizione	Redatto	Verificato	Approvato	Data

Proponente:					
		TEP RENEWABLES (CARLENTINI PV) S.R.L. Viale Shakespere, 71 - 00144 Roma P.IVA e C.F. 16376291007- REA RM - 1653289			
Progetto:					
		IMPIANTO FOTOVOLTAICO A TERRA (AGRIVOLTAICO) COLLEGATO ALLA RTN POTENZA NOMINALE 52,48 MWp POTENZA IN IMMISSIONE 50 MW Comune di Carlelinte (SR)			
PROGETTO DEFINITIVO					
Progettisti:					
ING. MATTEO BERTONERI Iscritto all'Ordine degli Ingegneri della Provincia di Massa Carrara al n. 669 sez. A					
Tavola:					Tav. n°:
SCHEMA ELETTRICO UNIFILARE IMPIANTO FV					PI-T03
Rif:	B63.IT.21.SC_CARLENTINI_PLT03_Rev0				1/2000

E' VIETATA LA RIPRODUZIONE DI QUESTO DOCUMENTO SENZA PREVENTIVA AUTORIZZAZIONE SCRITTA DELLA TEP RENEWABLES ITALIA S.R.L.