




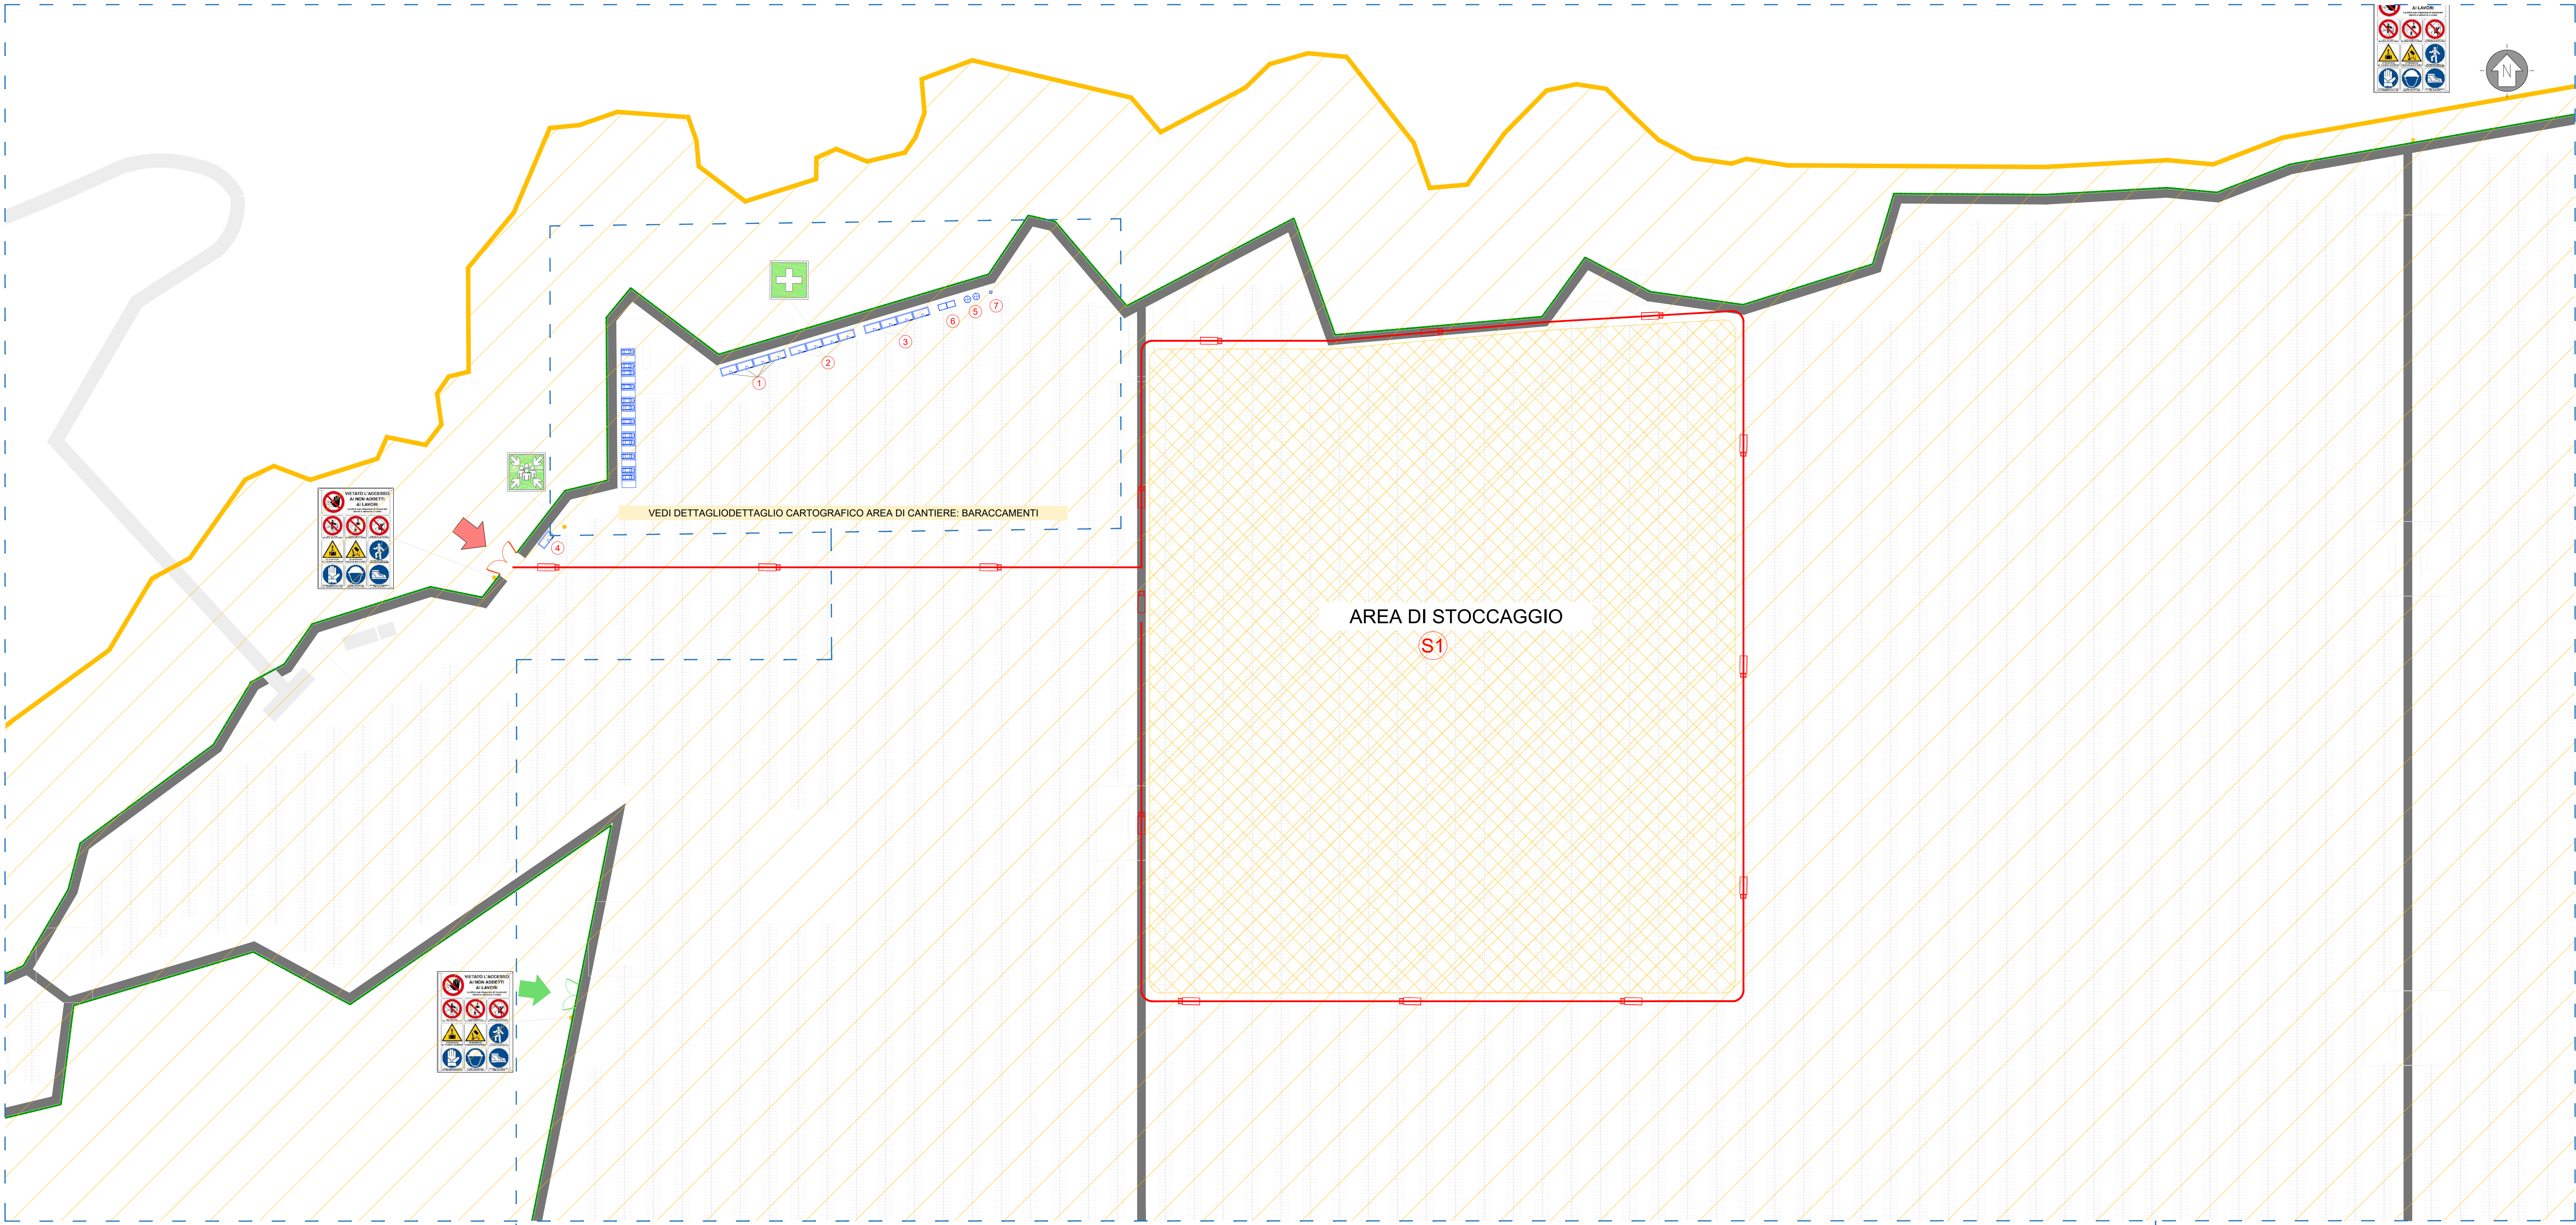

DETTAGLIO CARTOGRAFICO AREA DI CANTIERE
SCALA 1:1000 - 1 cm = 10 m

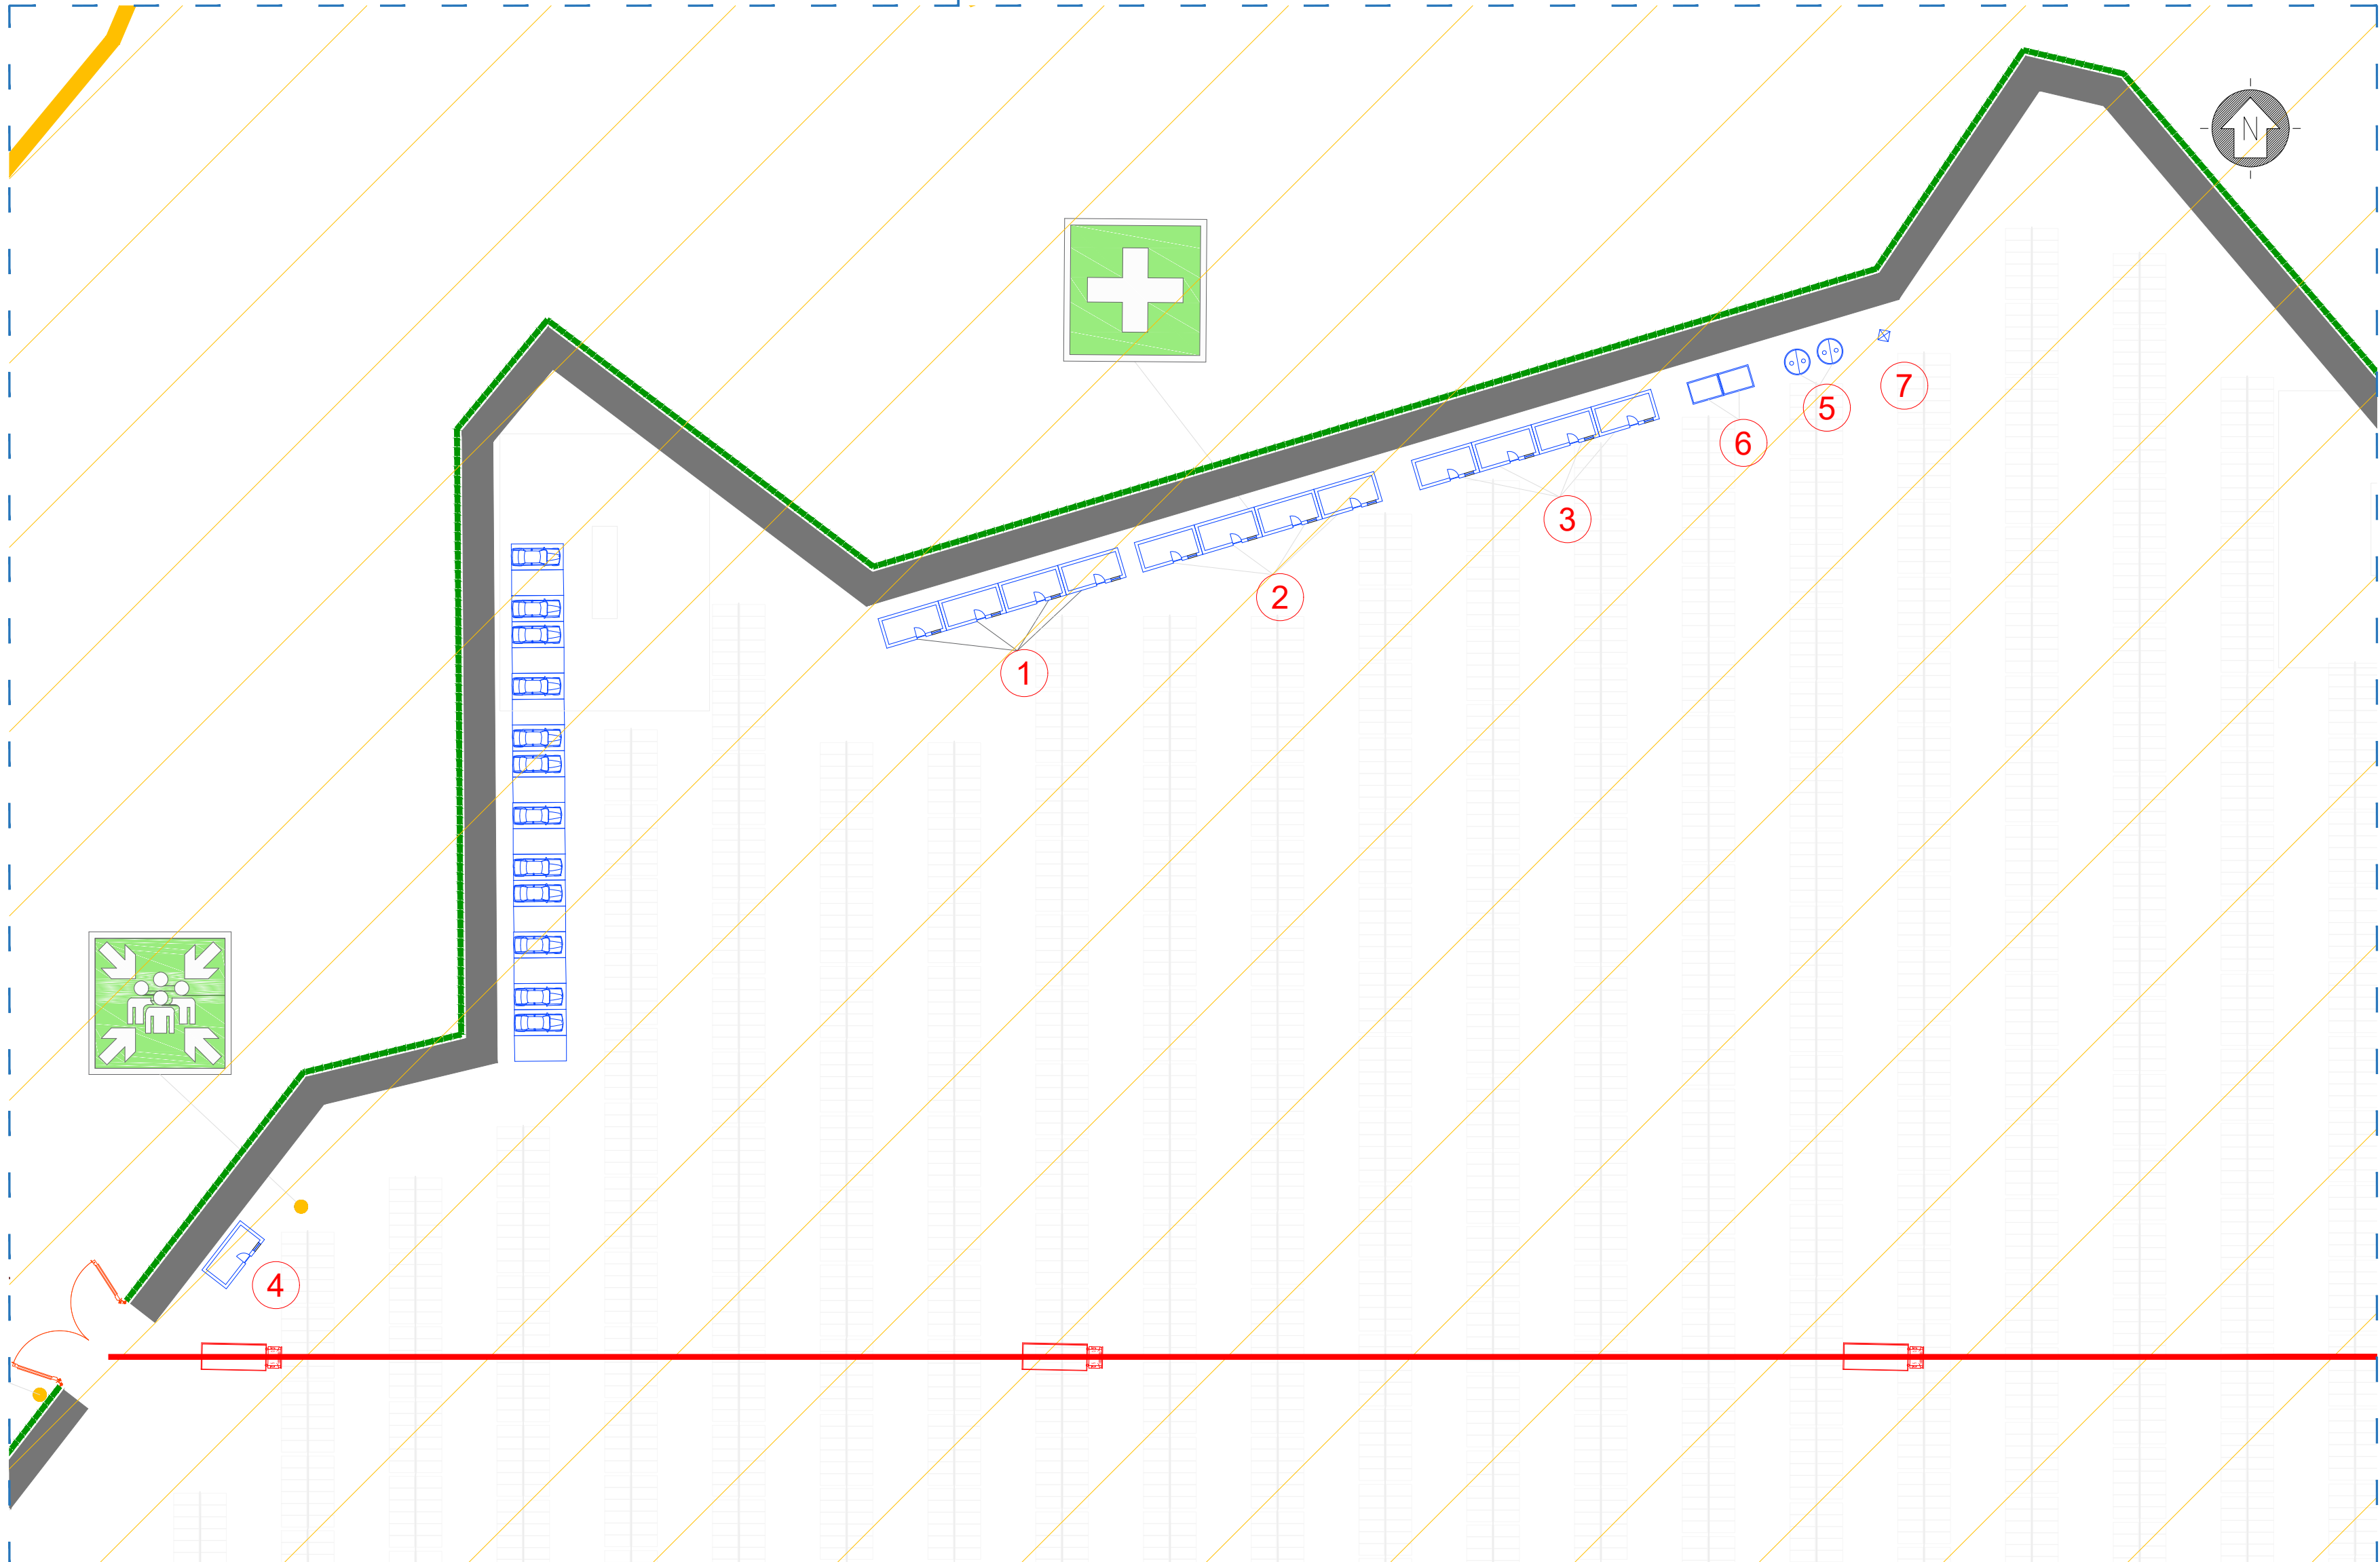

DETTAGLIO CARTOGRAFICO AREA DI CANTIERE: BARACCAMENTI
SCALA 1:500 - 1 cm = 5 m

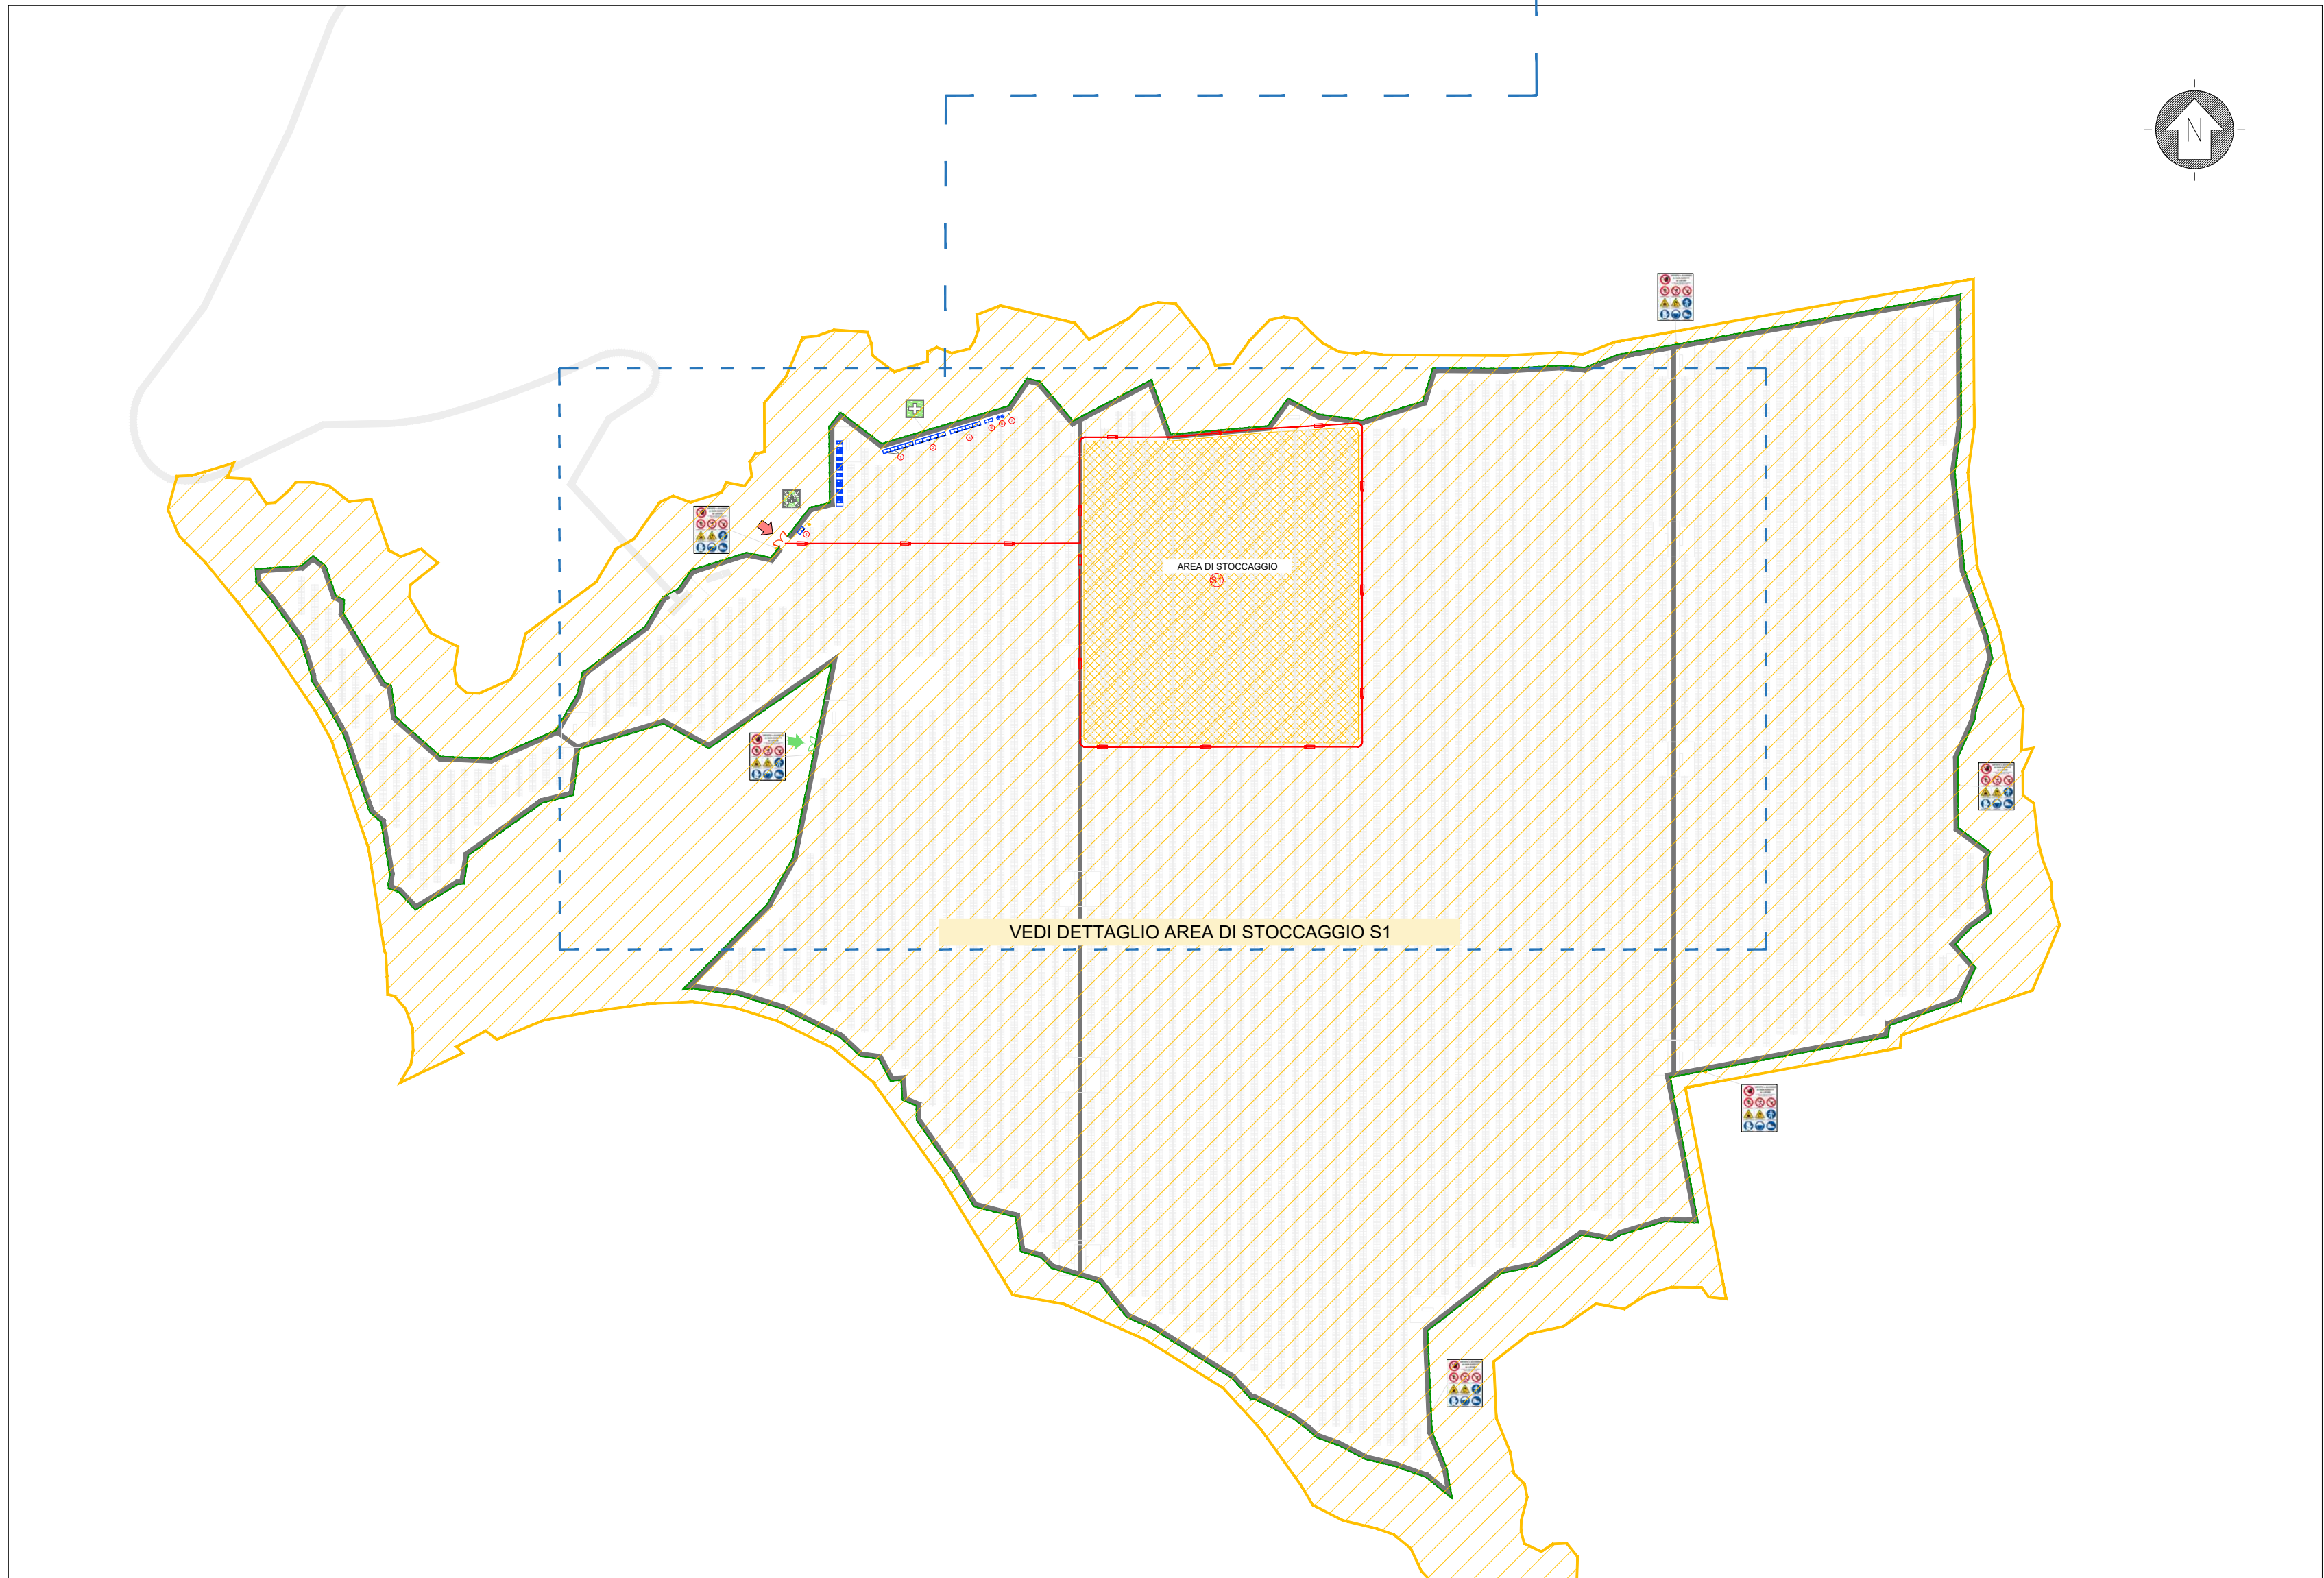

DETTAGLIO CARTOGRAFICO AREA DI CANTIERE
SCALA 1:4000 - 1 cm = 40 m



PLANIMETRIA DI RIFERIMENTO

SCALA 1:10000 - 1 cm = 100 m



LEGENDA

- | | |
|--------------------------------|------------------------|
| AREA LORDA DI IMPIANTO | AREA CANTIERE |
| TRACKER | AREA STOCCAGGIO |
| ACCESSO AREA IMPIANTO | PARCHeggi |
| VIABILITA' INTERNA | VIABILITA' DI CANTIERE |
| RECINZIONE IN PROGETTO | UFFICI |
| CABINA ELETTRICA POWER STATION | MENSA |
| CABINA MT | WC-DUOCCE |
| UFFICI MAGAZZINO | GUARDIOLA |
| USCITA DI SICUREZZA | VASCA IMHOFF |
| | RISERVA IDRICA |
| | GRUPPO ELETTOGENO |

0	Prima Emissione	DMMS	GG	GC	06/2022
Rev:	Revisione	Redatto	Verificato	Approvato	Data
Proprietario: TREP RENEWABLES (CARLENTINI PV) S.R.L. Viale Shakespeare, 71 - 00144 Roma P.IVA e C.F. 16376291007 - REA RM - 1653289					
Progetto: IMPIANTO FOTOVOLTAICO A TERRE (AGROFOTOVOLTAICO) COLLEGATO ALLA RETE POTENZA INIEZIONE S.M. 10 MW POTENZA INIEZIONE S.M. 10 MW Caratteristiche di Caratteristiche (S.M.)					
PROGETTO DEFINITIVO					
Progettista: ING. MATTEO BERTONERI Iscritto all'Ordine degli Ingegneri della Provincia di Massa Carrara al n. 669 sez. A					
Planimetria Area di Cantiere					Tav. n°:
RE: 803.IT.21.SC-CARLENTINI_CA-T01_Rev0					CA-T01
E' VIETATA LA RIPRODUZIONE DI QUESTO DOCUMENTO SENZA PREVENTIVA AUTORIZZAZIONE SCRITTA DELLA TREP RENEWABLES ITALIA S.R.L.					