REGIONE BASILICATA	PROVINCIA DI POTENZA	COMUNE DI PALAZZO SAN GERVASIO

Denominazione impianto: MASSERIA PALERMO

Località: Comune di Palazo San Gervasio (PZ) — Località "Masseria Palermo"

Tipo: Particolare vario

PROGETTO DEFINITIVO

per la realizzazione di un impianto agrivoltaico da ubicare in agro nel comune di Palazzo San Gervasio (PZ) in località "Masseria Palermo", potenza nominale pari a 19,00372 in DC e potenza in immessione pari a 19,2 MW AC, e delle relative opere di connessione alla RTN ricadenti nel comune di Palazzo San Gervasio (PZ).

PROPONENTE:

BRINDISI ENERGIA S.R.L.
Corso Liberta n.17, Venafro(IS) 17010
P.IVA 01811000945
Pec: brindisienergia@legalmail.it

BRINDISI ENERGIA S.R.L.

LOPEZ MARTINEZ LUIS
Data: 2022.04.19 09:14:00 +02'00'

LAVORATI:

SEZIONE GEOLOGICA

Revisione	Data	Descrizione	Disegnato	Controllato	Approvato
Rev 0	Marzo 2022	Elaborato Tecnico del procedimento di Verifica di assoggettabilità ai VIA nell'ambito del procedimento unico in materia ambientale ai sensi dell'art.27 del Lgs.152/2006 (Codice Ambiente)	G. C.		

Spazio riservato agli Enti

PROGETTISTA:
GRAI GROUP S.R.L.
Sede Legale: Via Aldo Moro, 4 Venafro(IS-17019
17010 Montaquila (IS)
Sede Operativa: Corso Lidi 1/D
80143 Pianura (PZ)
Tecnico Responsabile:
Ing. Gianni Giordano
Cel. 3398412868

L. Notaro
Dr Ciro Antonello Ciummiello
Via Roma, 19
85010 Genzano di Lucania (PZ)
mail: ciro.ciro3@gmail.com
Iscr. 247/A85001

TUTTI I DIRITTI SONO riservati, la riproduzione anche parziale del disegno è vietata.

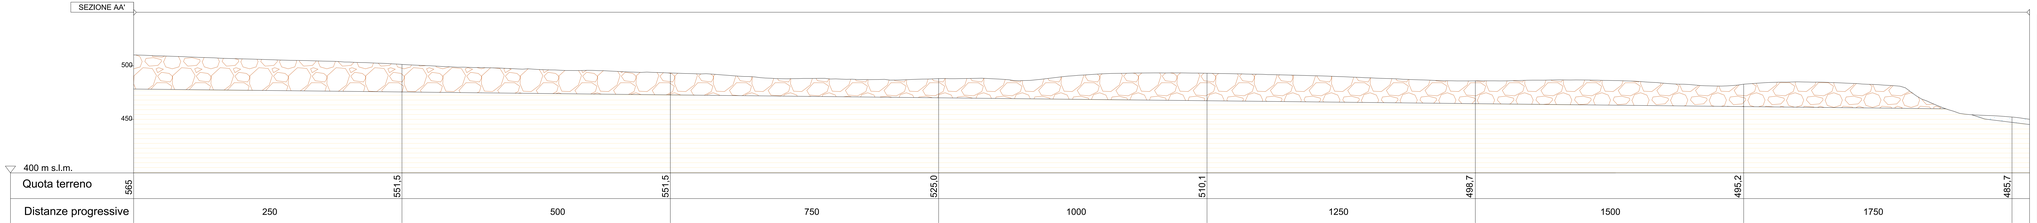

PARAMETRI GEOTECNICI

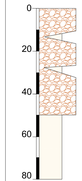

Conglomerati poligenici da moderatamente addensati a ben addensati con intercalazioni di livelli di sabbie (spessore 40 - 50 m circa)
(Unità A)

Peso di volume naturale	1,8 g/cm³	18,0 kN/m³
Coesione drenata	c' = 0,1 kg/cm²	9,8 kN/m²
angolo di attrito interno	ϕ = 30°	

Sabbia sciolte con livelli di sabbie cementate (spessore 25 m circa)
(Unità B)

Peso di volume naturale	1,9 g/cm³	19,0 kN/m³
Coesione drenata	c' = 0,15 kg/cm²	15,0 kN/m²
angolo di attrito interno	ϕ = 32°	