QUADRO D'INSIEME

LEGENDA

- Viabilità
- Recinzione
- Linea Esistente
- SSE TERNA
- Linea MT
- Cab. di Campo
- Pannelli
- Cab. Raccolta
- Connessione a SE

SCALA 1 : 2000

REGIONE BASILICATA	PROVINCIA DI POTENZA	COMUNE DI PALAZZO SAN GERVASIO

Denominazione impianto:	*MASSERIA PALERMO*	
Ubicazione:	Comune di Palazzo San Gervasio (PZ) Località "Masseria Palermo"	Foglio: 24 Particelle: varie

PROGETTO DEFINITIVO

per la realizzazione di un impianto agrovoltaico da ubicare in agro nel comune di Palazzo San Gervasio (PZ) in località "Masseria Palermo", potenza nominale pari a 19,68372 MW in DC e potenza in immissione pari a 18,72 MW in AC, e delle relative opere di connessione alla RTN ricadenti nel comune di Palazzo San Gervasio (PZ).

PROPONENTE:

BRINDISI ENERGIA1 S.R.L.

BRINDISI ENERGIA1 S.R.L.
Corso Libertà n.17, Vercelli (VC) 13100
P.IVA 02733260021
Pec: brindisienergia1@legalmail.it

ELABORATO

Viabilità Strade di Progetto

Tav. n° A.12.a.18.3

Scala 1:2.000

Aggiornamenti	Numero	Data	Motivo	Eseguito	Verificato	Approvato
	Rev 0	Marzo 2022	Istanza per l'avvio del procedimento di rilascio del provvedimento di VIA nell'ambito del provvedimento unico in materia ambientale ai sensi dell'art.27 del D.Lgs.152/2006 e ss.mm.ii.			

PROGETTAZIONE
GRM GROUP S.R.L.
Sede Operativa: Via Caduti di Nassiriya N.179
70022 Altamura (BA)
Sede Legale: Via Timeo n.63
85100 Potenza (PZ)
PEC: grmgroupsrl@pec.it
Ing. Saverio Granegna
Cell: 3286812950

IL TECNICO
Dott. Ing. SAVERIO GRAMEGNA
Via Andrea Giorgio n. 20
70022 Altamura (BA)
Ordine degli Ingegneri di Bari n. 8443
PEC: saverio.granegna@ingpec.eu
Cell: 3286812950

Spazio riservato agli Enti

Tutti i diritti sono riservati, la riproduzione anche parziale del disegno è vietata.

SEZIONE TIPO SU STRADE PUBBLICHE

SCHEMA TIPO DI POSA DEL CAVIDOTTO SU STRADA PROVINCIALE/COMUNALE IN ASSE PARALLELO ALLE CARREGGIATE CON SEZIONE MASSIMA DI SCAVO DA mt. 1,00

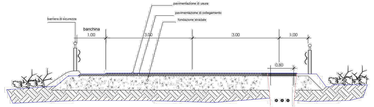

SEZIONE TIPO SU STRADE VICINALI

SEZIONE STRADE VICINALI ESISTENTI A MEZZACOSTA CON UBICAZIONE DELLA SEZIONE MASSIMA DI POSA DEL CAVIDOTTO

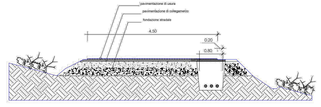

SEZIONE TIPO SU STRADE VICINALI

SEZIONE STRADE VICINALI ESISTENTI IN RILEVATO CON UBICAZIONE DELLA SEZIONE MASSIMA DI POSA DEL CAVIDOTTO

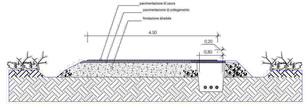

SEZIONE TIPO- Cavidotto interrato

SENZA REALIZZAZIONE DI NUOVE STRADE
UBICAZIONE DELLA SEZIONE MASSIMA DI POSA DEL CAVIDOTTO

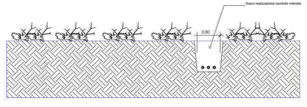

SEZIONE TIPO STRADE DI PROGETTO
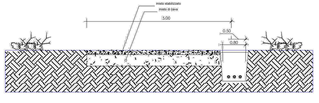
SEZIONE STRADE VICINALI DI NUOVA REALIZZAZIONE CON UBICAZIONE DELLA SEZIONE MASSIMA DI POSA DEL CAVIDOTTO