
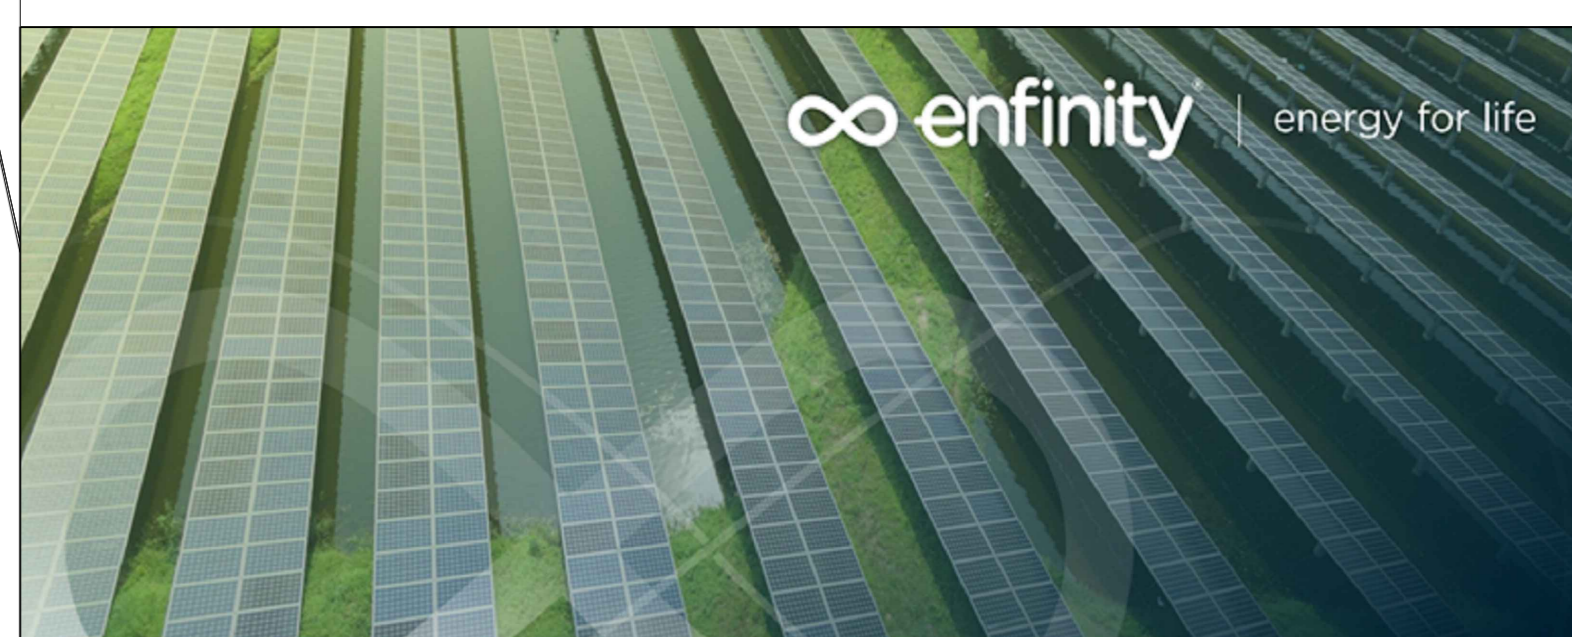


THIS DRAWING IS THE COPYRIGHT PROPERTY OF ENFINITY GLOBAL, LLC. IT MAY NOT BE USED OR REPRODUCED IN WHOLE OR IN PART FOR PURPOSES OTHER THAN THE PROJECT NAMED BELOW WITHOUT THE EXPRESS WRITTEN CONSENT OF ENFINITY GLOBAL LLC.

THIS DRAWING IS NOT TO BE USED FOR CONSTRUCTION UNTIL SEALED BY THE ENGINEER FOR THAT EXPRESS PURPOSE.

THE CONTRACTOR IS RESPONSIBLE FOR CHECKING THE DRAWING AND VERIFYING ALL LEVELS AND DIMENSIONS AT THE PROJECT SITE. THE CONTRACTOR SHALL REPORT ANY DISCREPANCIES TO THE ENGINEER AND SHALL OBTAIN WRITTEN CLARIFICATION FROM THE ENGINEER TO RESOLVE ALL DISCREPANCIES PRIOR TO COMMENCING ANY SHOP FABRICATION OR SITE WORK.

- LEGENDA**
- AREA SOTTOSTAZIONE ELETTRICA UTENTE 30/150 kV
  - AREA STAZIONE ELETTRICA TERNA AT 150 kV (DA COSTRUIRE)
  - CAVIDOTTO INTERRATO MT DI CONNESSIONE ALLA RETE

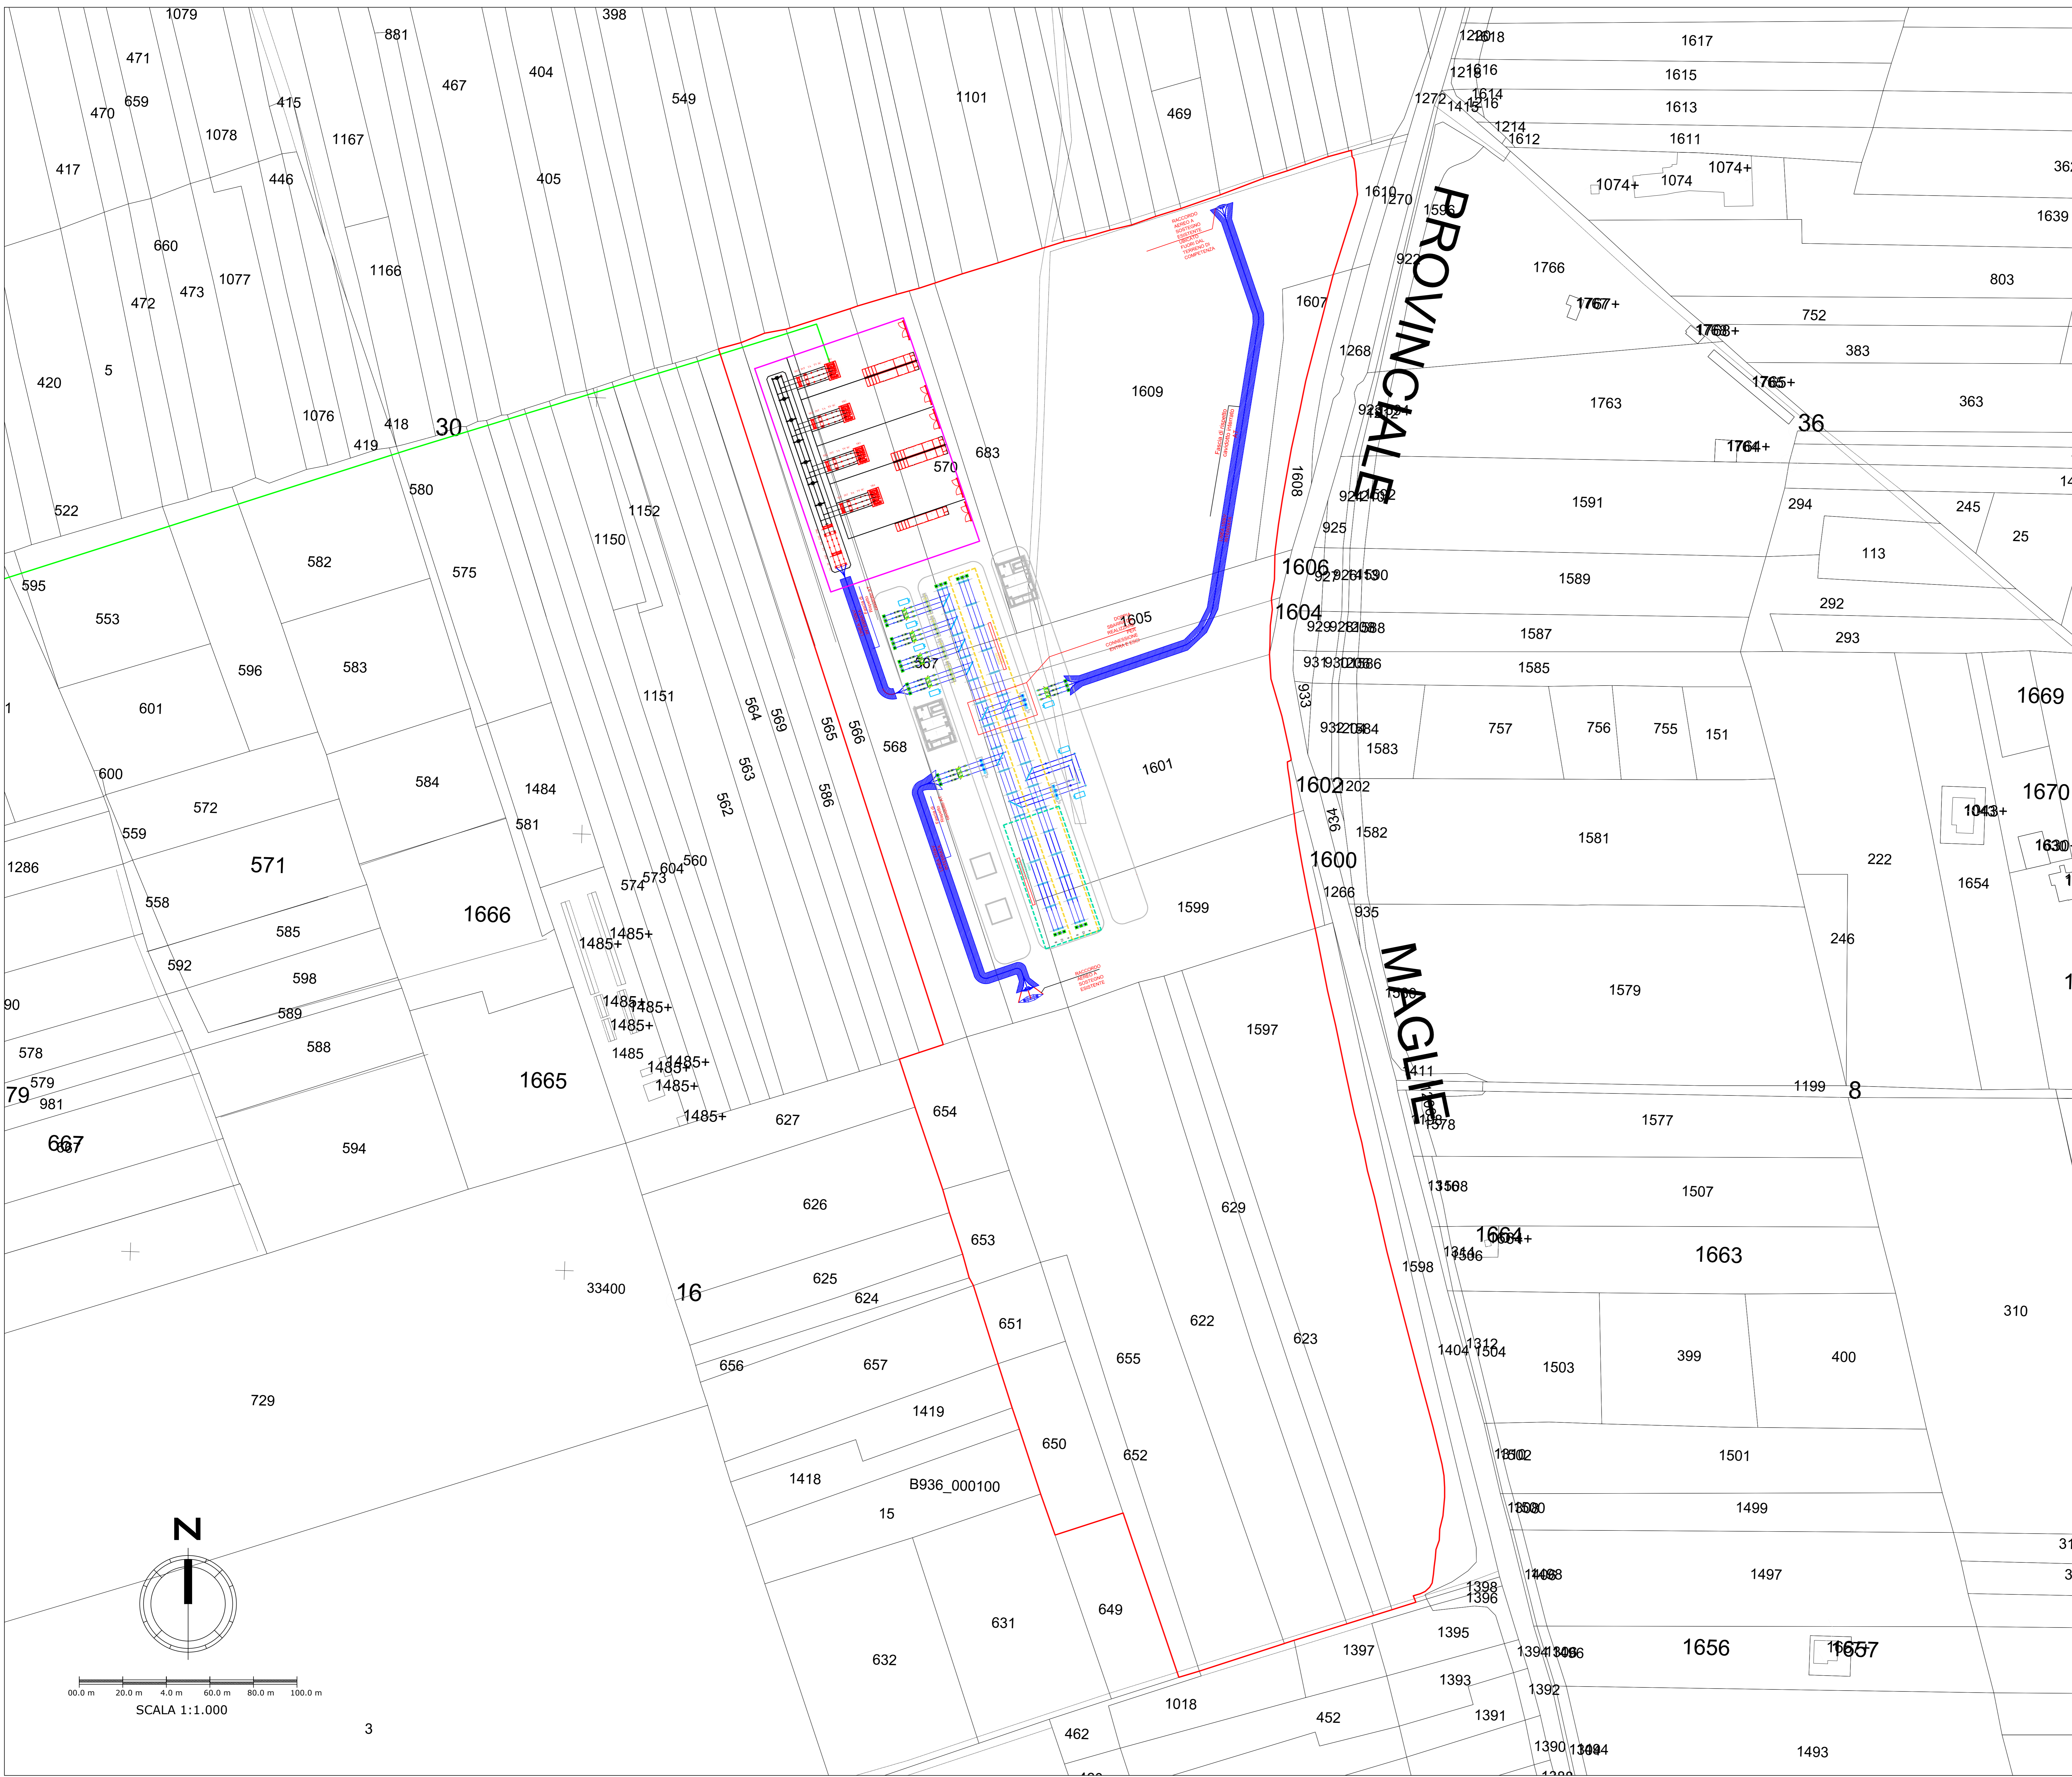

**IMPIANTO AGRO-FOTOVOLTAICO "MANIMUZZI" E OPERE CONNESSE**

POTENZA IMPIANTO 19.8336 MWp  
 COMUNI DI COLLEPASSO E CASARANO (LE)

**Proponente**  
 EG ETRURIA S.R.L.  
 VIA DEI PELLEGRINI 22 - 20122 MILANO (MI) - P. IVA: 11769760965 - PEC: egetruria@pec.it

**Progettazione**

**deve-loop**  
 sviluppo sostenibile  
 DEVE-LOOP S.R.L. UNIPERSONALE  
 Via ORAZIO, 152  
 65128 - PESCARA (PE)  
 P.IVA: 02019140683

**farenti**  
 FARENTI S.R.L.  
 Via DON GIUSEPPE CORRADINI, 107A  
 03030 - SANTOPADRE (FR)  
 P.IVA: 02094720800

ARCH. GIANLUCA FRANCAVILLA  
 ING. PIERO FARENTI

**Coordinamento progettuale**  
 ARCH. GIANLUCA FRANCAVILLA  
 DEVE-LOOP S.R.L. UNIPERSONALE  
 Via ORAZIO, 152 65128 - PESCARA (PE)  
 P.IVA: 02019140683 - PEC: deve-loop@pec.it

**deve-loop**  
 sviluppo sostenibile

**Titolo Elaborato**  
**PLANIMETRIA IMPIANTI UTENTE E RTN**

LIVELLO PROGETTAZIONE	CODICE ELABORATO	FILENAME	RIFERIMENTO	DATA	SCALA
PROGETTO DEFINITIVO	TAV.27			04/2022	1:1.000

**Revisioni**

REV.	DATA	DESCRIZIONE	ESEGUITO	VERIFICATO	APPROVATO
0.0	04/2022	PRIMA EMISSIONE	DEV	FAR	ENF

COMUNI DI COLLEPASSO E CASARANO (LE)  
 REGIONE PUGLIA